
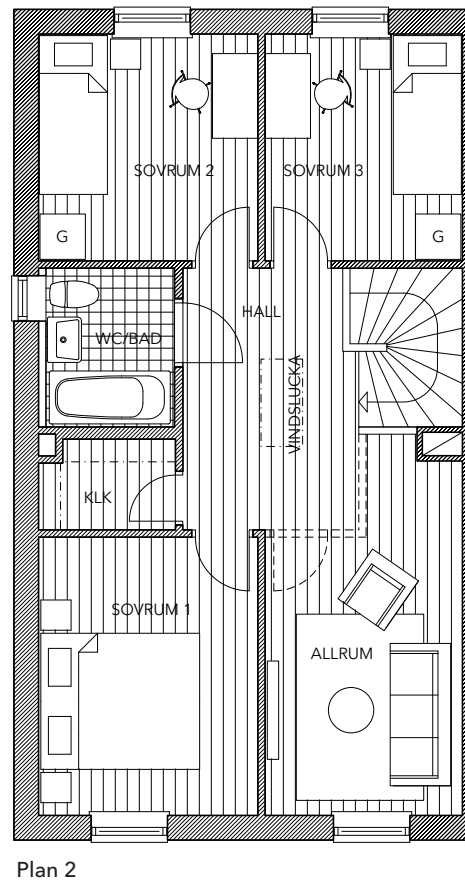


parhus 115 m²
 vänstergavel

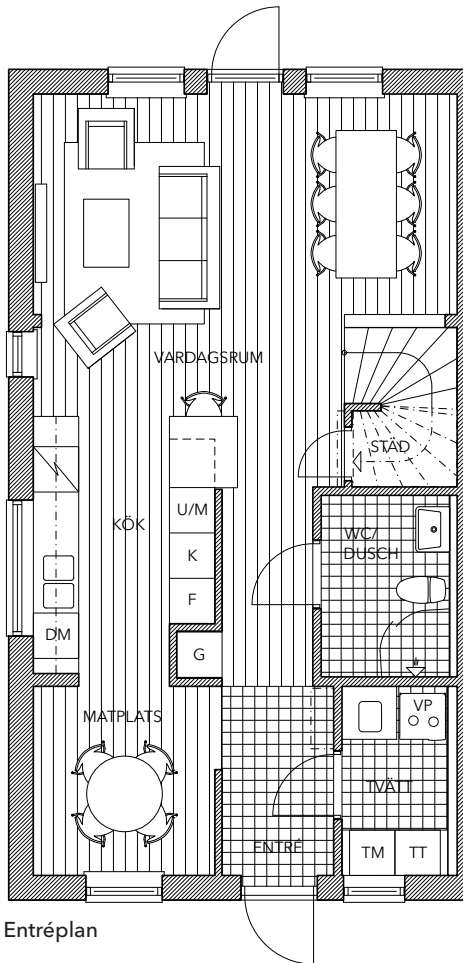

K Kylskåp
 F Frysskåp
 U/M Ugn och Micro i högskåp
 DM Diskmaskin
 TM Tvättmaskin


TT Torktumlare
 VP Värmepump
 G Garderob
 STÄD Städsåp
 KLK Klädkammare

LÄRFALKEN




SKELLEFTEÅ

parhus 115 m²
hörgavel

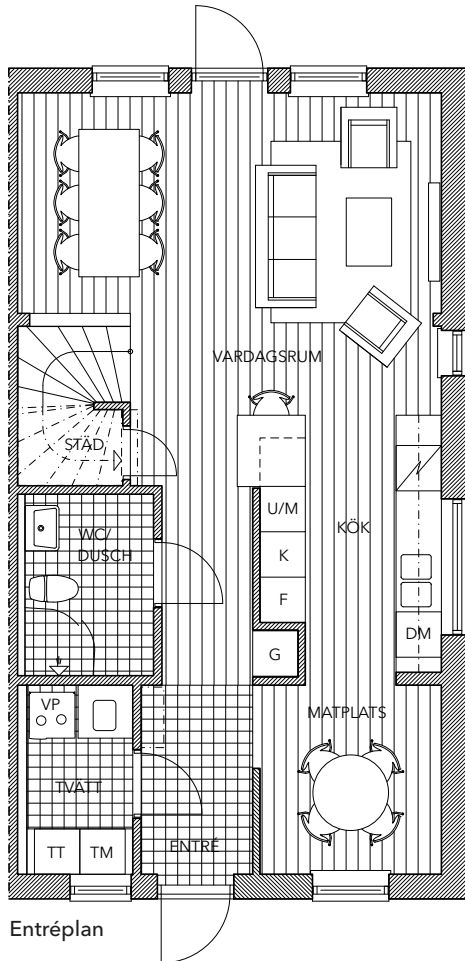

Entréplan

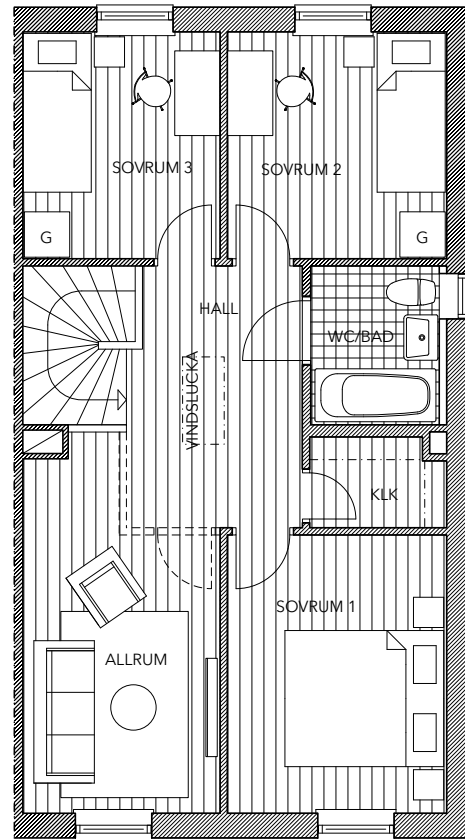


Plan 2

K Kylskåp
F Frysskåp
U/M Ugn och Micro i högskåp
DM Diskmaskin
TM Tvättmaskin

TT Torktumlare
VP Värmepump
G Garderob
STÄD Städsåp
KLK Klädkammare

Planritning skala 1:100 (A4)


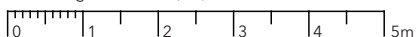


LÄRFALKEN



SKELLEFTÅ


friliggande hus 115 m²

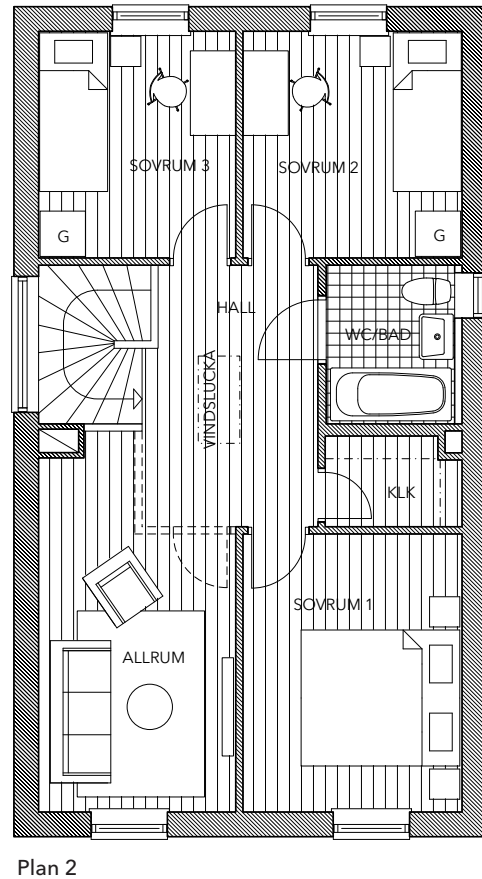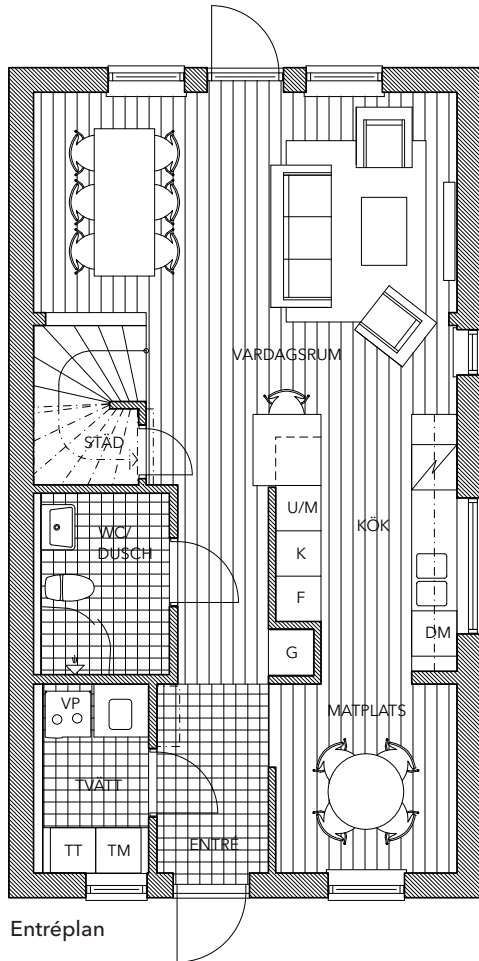

K Kylskåp
 F Frysskåp
 U/M Ugn och Micro i högskåp
 DM Diskmaskin
 TM Tvättmaskin

TT Torktumlare
 VP Värmepump
 G Garderob
 STÄD Städsåp
 KLK Klädkammare

Planritning skala 1:100 (A4)

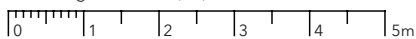

EKEBLAD

BOSTAD

2020.09.11

Vi reserverar oss för mindre ändringar och avsteg från ritningar, illustrationer, uppskattade ytor etc. som kan uppstå under projektering och byggprocess.