


TALLKOTTEN




LULEÅ

Planlösning vänstergavel

5 rok 115 m²

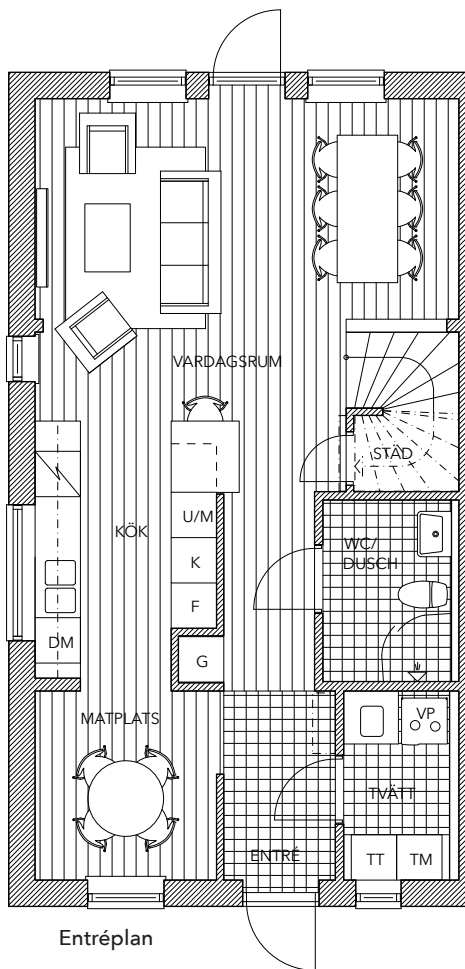

Entréplan

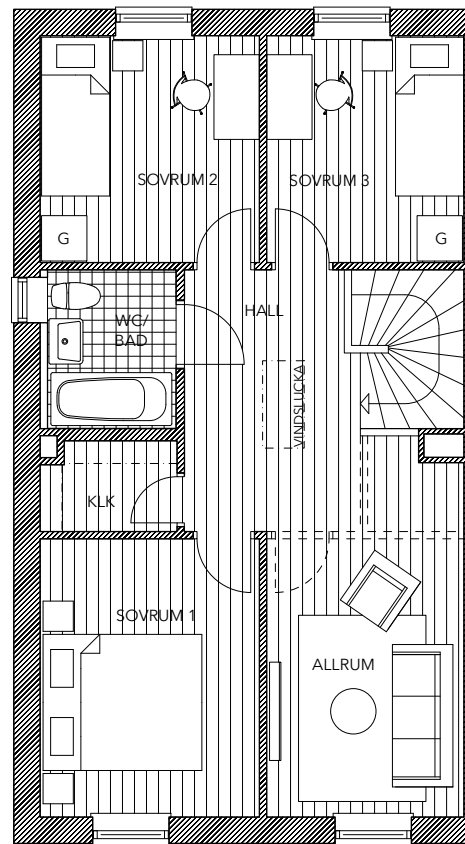


Plan 2

- K Kylskåp
- F Frysskåp
- DM Diskmaskin
- TM Tvättmaskin
- TT Torktumlare

- G Garderob
- STÄD Städsåp
- VP Frånluftsvärmepump
- KLK Klädkammare

skala 1:100

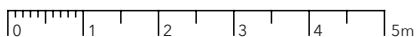

EKEBLAD

BOSTAD

2021.02.18

Vi reserverar oss för mindre ändringar och avsteg från ritningar, illustrationer, uppskattade ytor etc. som kan uppstå under projektering och byggprocess.



TALLKOTTEN



LULEÅ

Planlösning högergavel

5 rok 115 m²

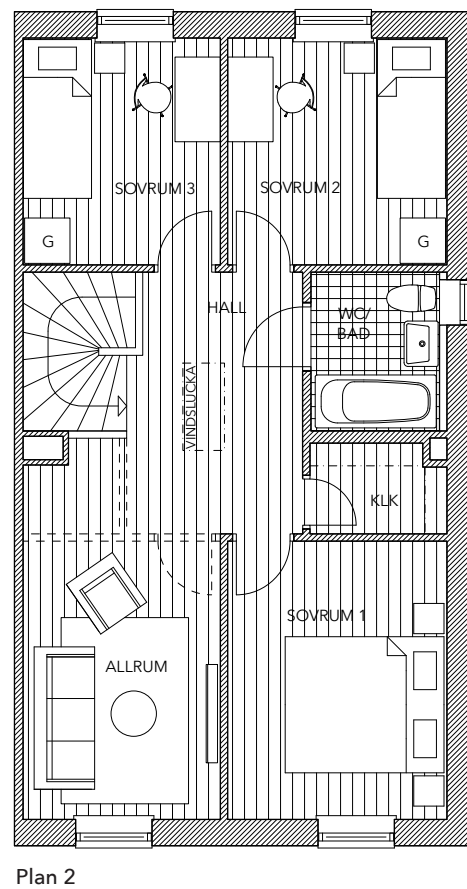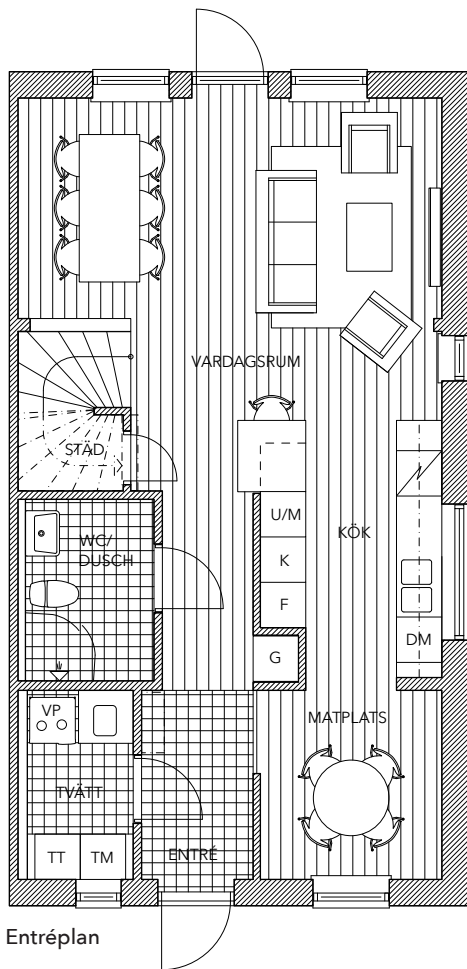

K Kylskåp
 F Frysskåp
 DM Diskmaskin
 TM Tvättmaskin
 TT Torktumlare

G Garderob
 STÄD Städsåp
 VP Frånluftsvärmepump
 KLK Klädkammare

skala 1:100

