
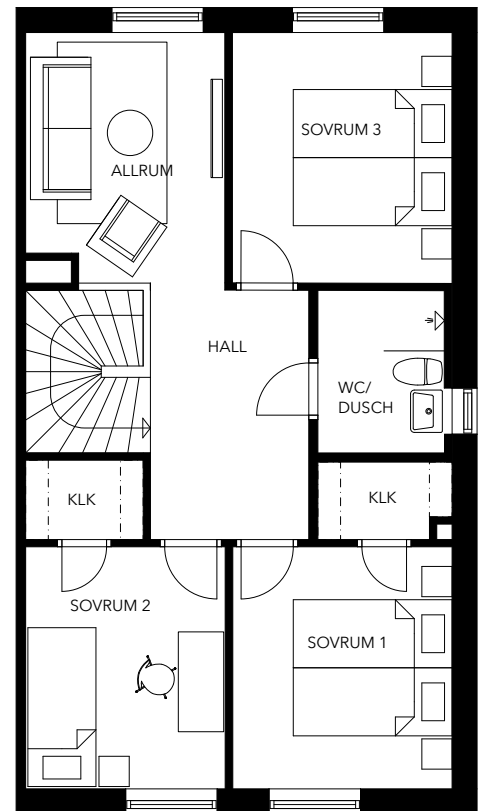


PARHUS

112 m²

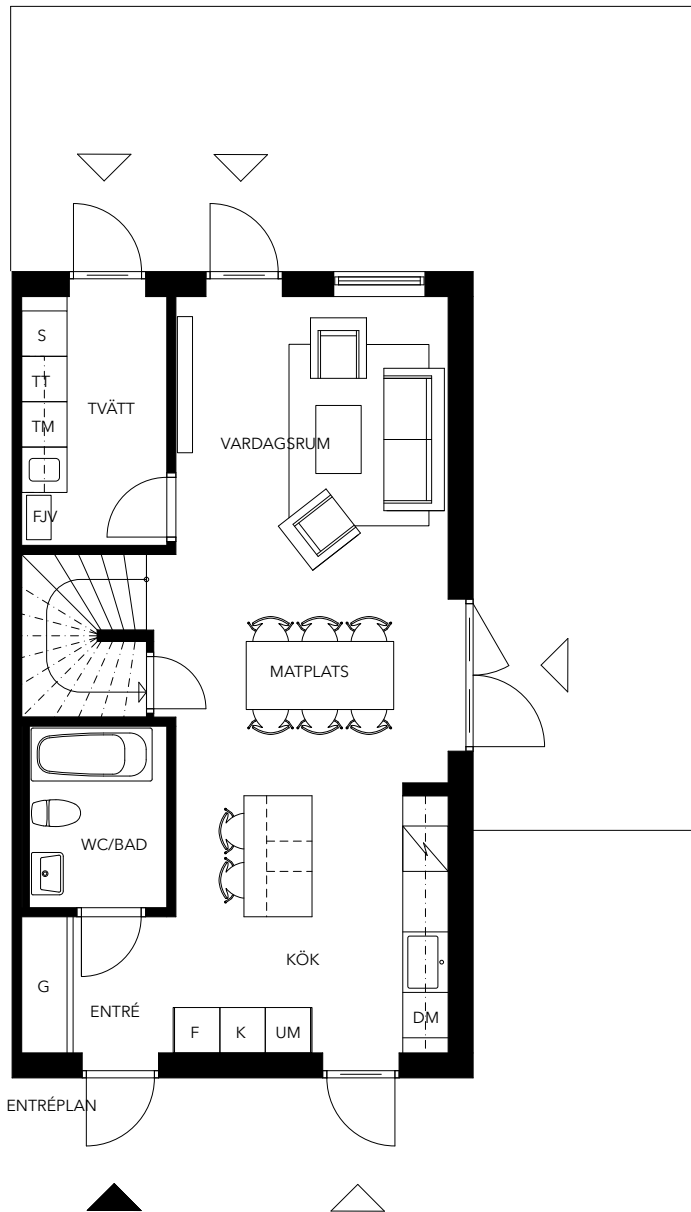


K kylskåp
F frysskåp
UM högskåp ugn, micro

TM tvättmaskin
TT torktumlare
G garderob

FJV fjärrvärmväxlare
STÄD städsåp
KLK klädkammare

Skala 1:100 (A4)

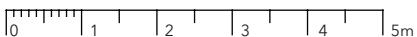

EKEBLAD

BOSTAD

2021.09.24

Vi reserverar oss för mindre ändringar och avsteg från ritningar, illustrationer, uppskattade ytor etc. som kan uppstå under projektering och byggprocess.



RADHUS

115 m²




K kylskåp
F frysskåp
UM högskåp ugn, micro

TM tvättmaskin
TT torktumlare
G garderob

FJV fjärrvärmväxlare
STÄD städsåp
KLK klädkammare

Skala 1:100 (A4)

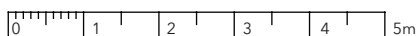

EKEBLAD

BOSTAD


2021.09.24

Vi reserverar oss för mindre ändringar och avsteg från ritningar, illustrationer, uppskattade ytor etc. som kan uppstå under projektering och byggprocess.



TVÅRUMSLÄGENHET


59 m²

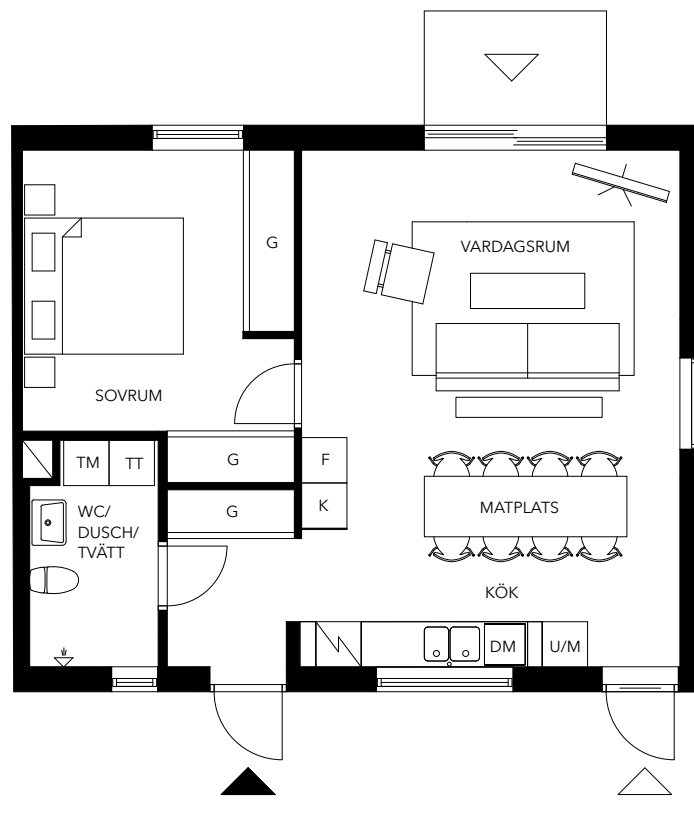

LÄGENHET 19
VÅN 1

K	kylskåp	TM	tvättmaskin
F	frysskåp	TT	torktumlare
UM	högskåp ugn, micro	G	garderob

Skala 1:100 (A4)

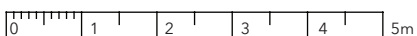

EKEBLAD

BOSTAD


2021.09.24

Vi reserverar oss för mindre ändringar och avsteg från ritningar, illustrationer, uppskattade ytor etc. som kan uppstå under projektering och byggprocess.



FYRRARUMSLÄGENHET


82 m²

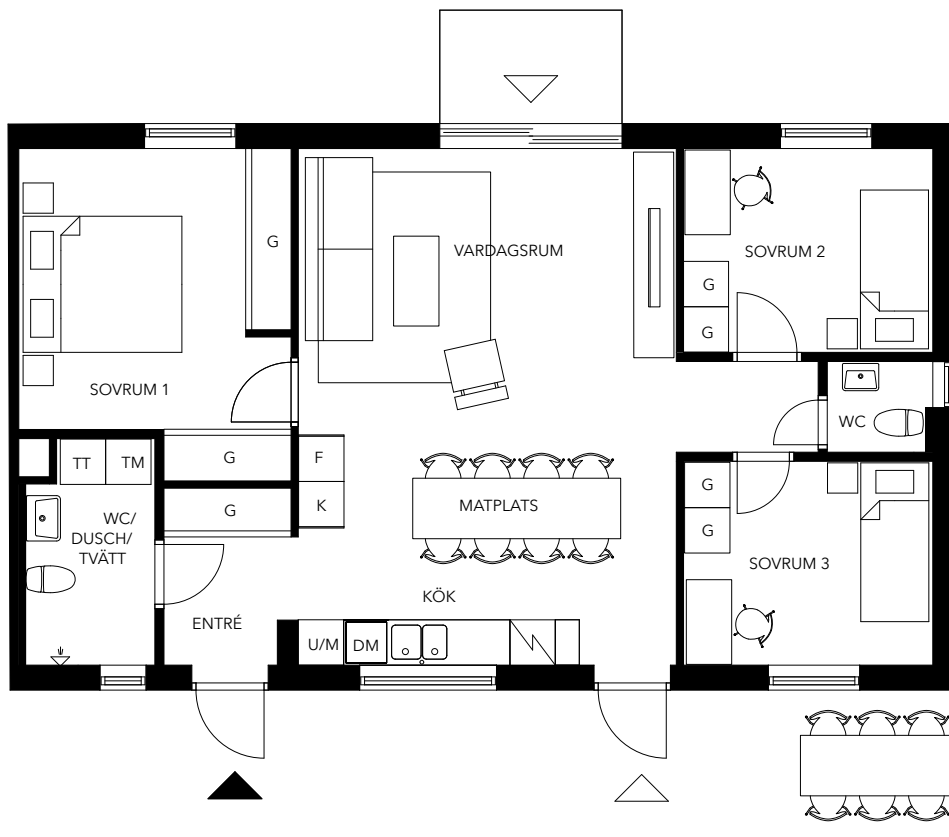

LÄGENHET 13
VÅN 1

K	kylskåp	TM	tvättmaskin
F	frys-skåp	TT	torktumlare
UM	högskåp ugn, micro	G	garderob

Skala 1:100 (A4)

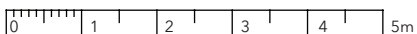

EKEBLAD

BOSTAD

2021.09.24

Vi reserverar oss för mindre ändringar och avsteg från ritningar, illustrationer, uppskattade ytor etc. som kan uppstå under projektering och byggprocess.