



PLAN 1

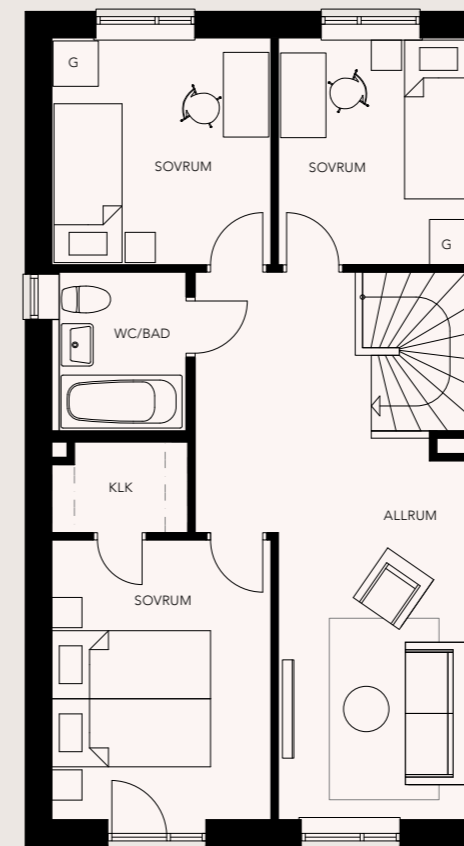

PLAN 2

Planritning skala 1:100 (A3)

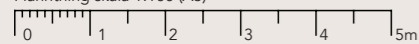

2022.04.19



Vi reserverar oss för mindre ändringar och avsteg från ritningar, illustrationer, uppskattade ytor etc. som kan uppstå under projektering och byggprocess.

Parhus


K Kylskåp
F Frysskåp
KLK Klädkammare

TM Tvättmaskin
TT Torktumlare
G Garderob

FJV Fjärrvärmesväxlare
DM Diskmaskin

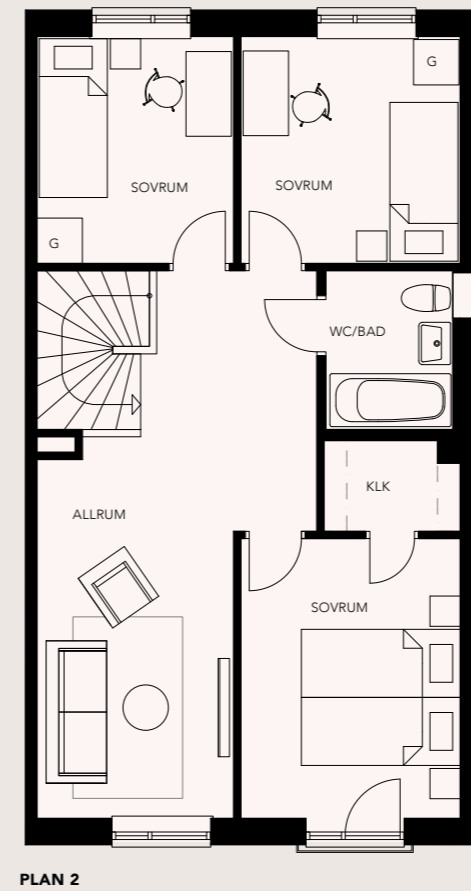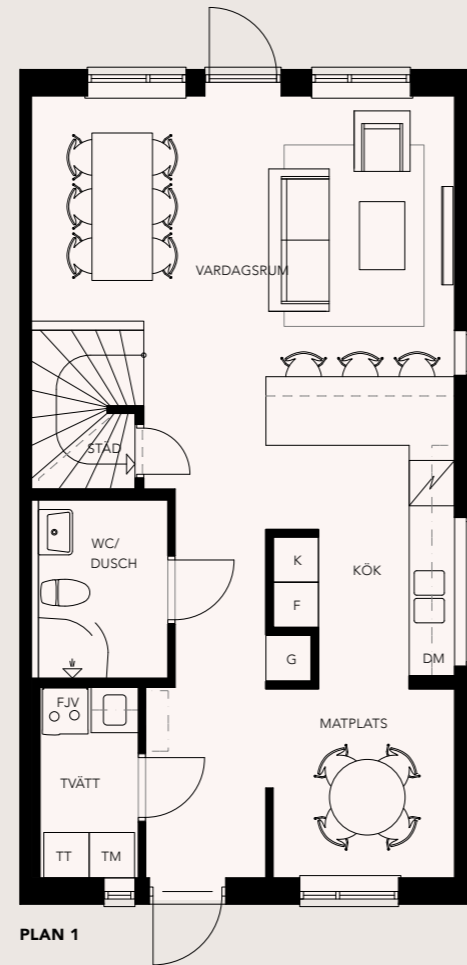

Planritning skala 1:100 (A3)

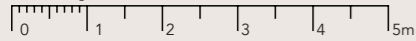

2022.04.19




Vi reserverar oss för mindre ändringar och avsteg från ritningar, illustrationer, uppskattade ytor etc. som kan uppstå under projektering och byggprocess.

Parhus


K Kylskåp
F Frysskåp
KLK Klädkammare

TM Tvättmaskin
TT Torktumlare
G Garderob

FJV Fjärrvärmesväxlare
DM Diskmaskin

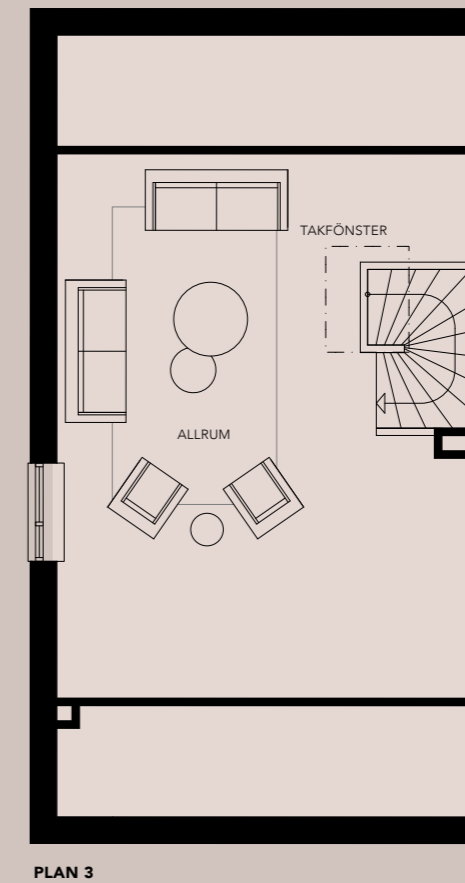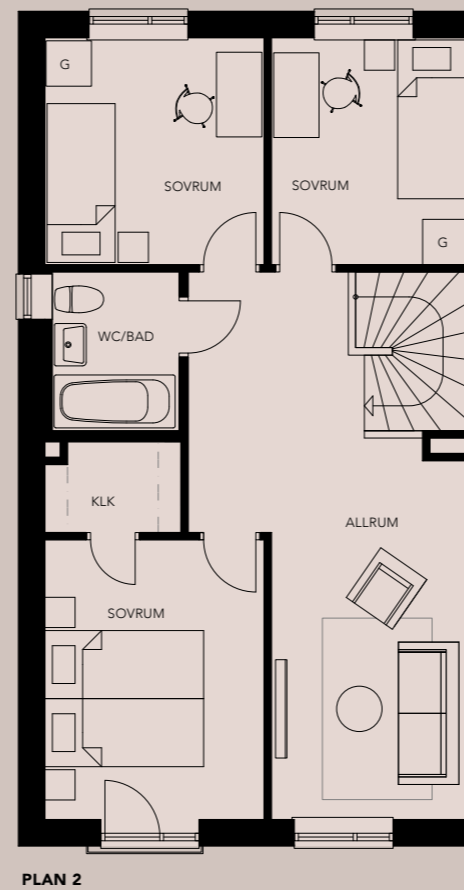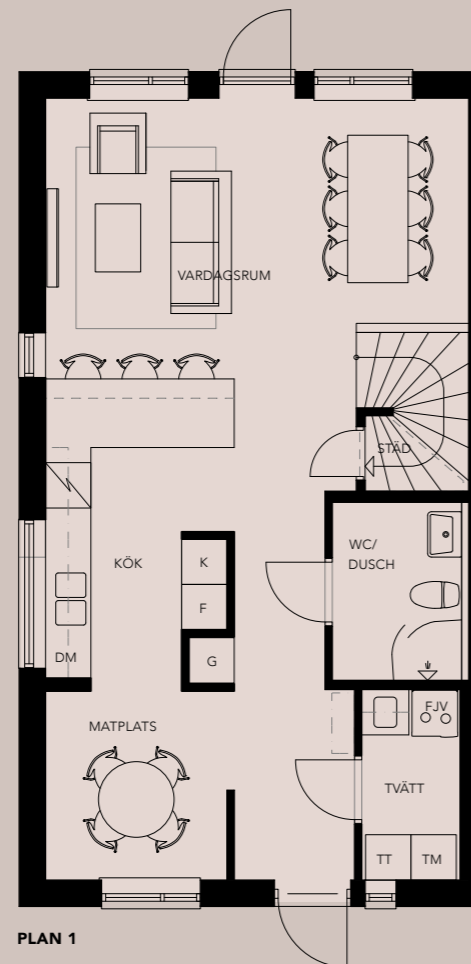

Planritning skala 1:100 (A3)

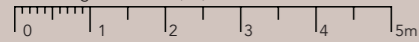

2022.04.19


Vi reserverar oss för mindre ändringar och avsteg från ritningar, illustrationer, uppskattade ytor etc. som kan uppstå under projektering och byggprocess.

Radhus


K Kylskåp
F Frysskåp
KLK Klädkammare

TM Tvättmaskin
TT Torktumlare
G Garderob


FJV Fjärrvärmväxlare
DM Diskmaskin

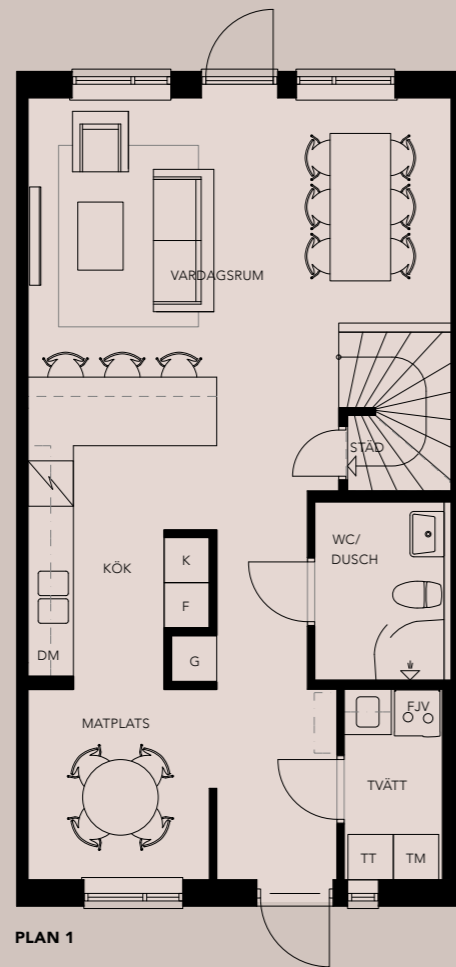

PLAN 1

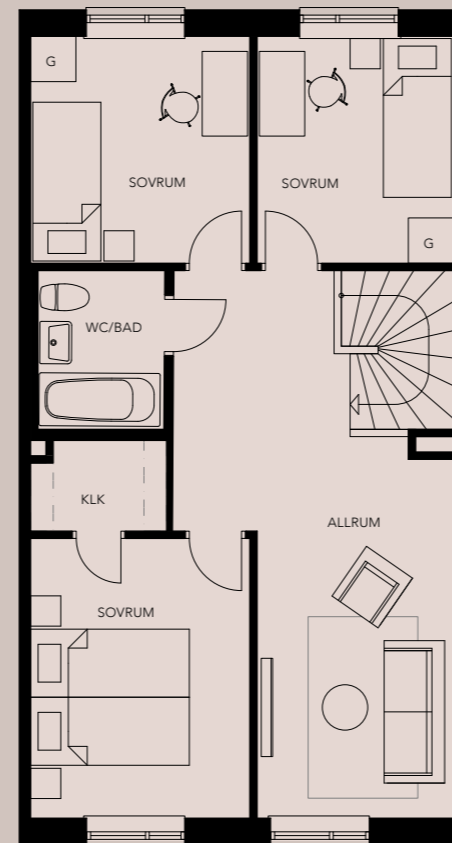


PLAN 2

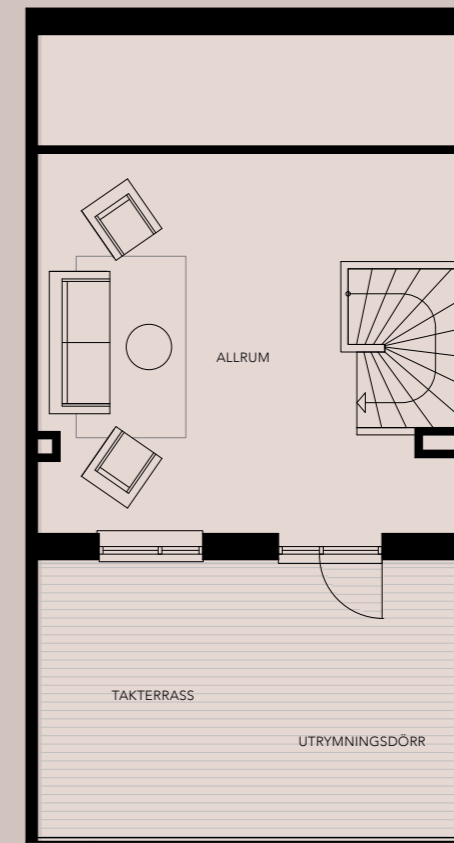

PLAN 3

Planritning skala 1:100 (A3)

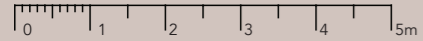

2022.04.19


Vi reserverar oss för mindre ändringar och avsteg från ritningar, illustrationer, uppskattade ytor etc. som kan uppstå under projektering och byggprocess.

Radhus


K Kylskåp
F Frysskåp
KLL Klädkammare

TM Tvättmaskin
TT Torktumlare
G Garderob


FJV Fjärrvärmväxlare
DM Diskmaskin

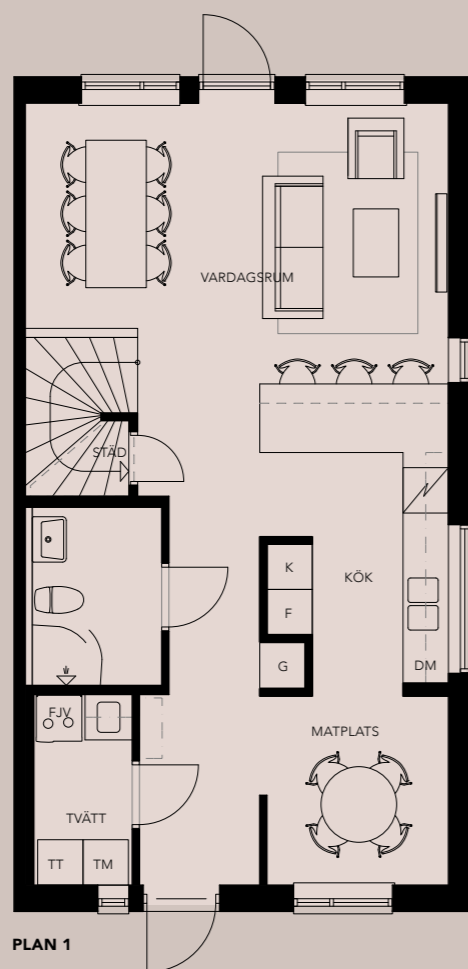

PLAN 1

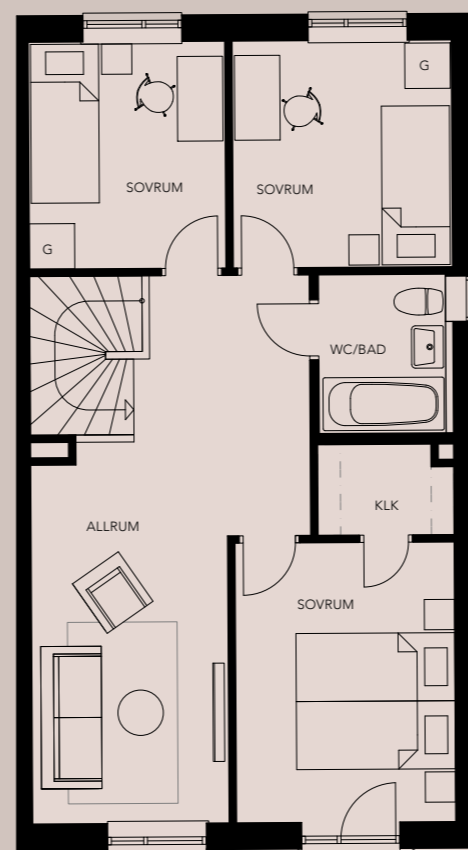


PLAN 2

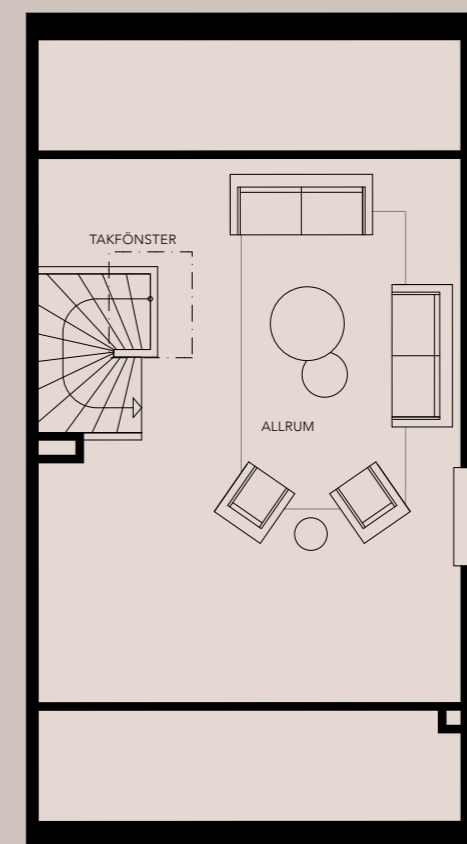

PLAN 3

Planritning skala 1:100 (A3)

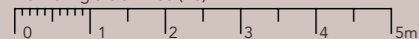

2022.04.19

Vi reserverar oss för mindre ändringar och avsteg från ritningar, illustrationer, uppskattade ytor etc. som kan uppstå under projektering och byggprocess.

Radhus

K Kylskåp
F Frysskåp
KLK Klädkammare

TM Tvättmaskin
TT Torktumlare
G Garderob

FJV Fjärrvärmväxlare
DM Diskmaskin