
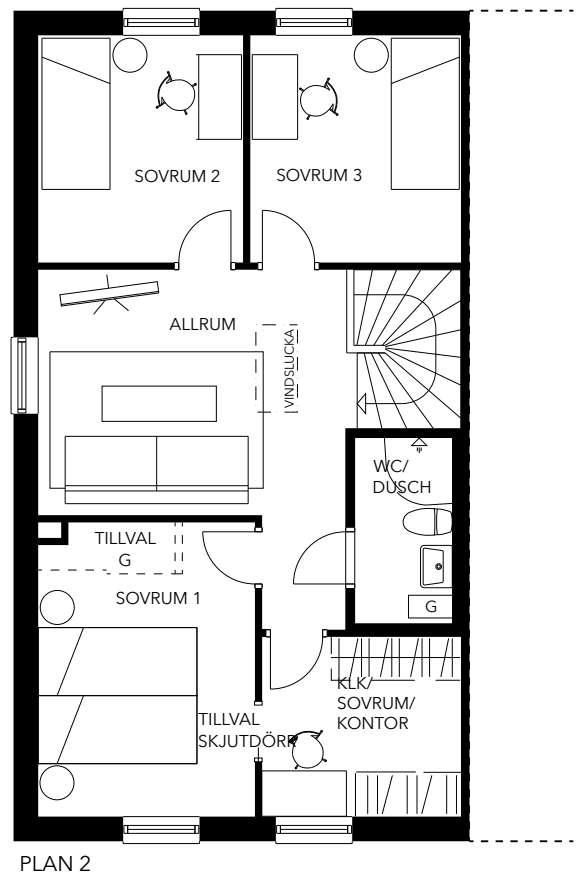


RADHUS 2 PLAN
 115 m²

Observera, dessa ritningar är ett tidigt utkast
 och kan komma att ändras.

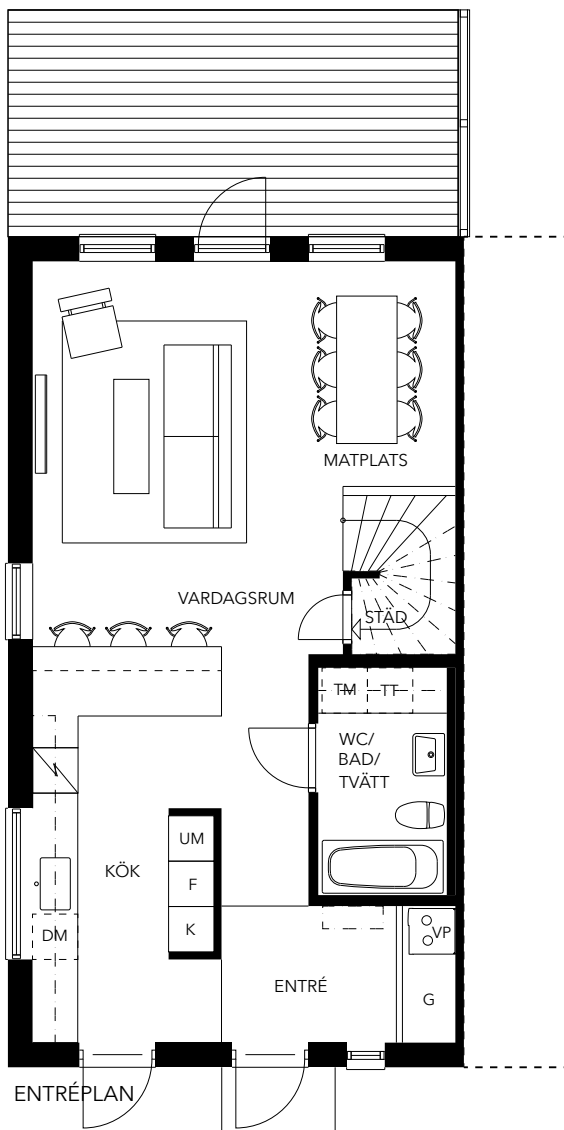


K kylskåp
 F frysskåp
 UM högsåp ugn, micro

TM tvättmaskin
 TT torktumlare
 G garderob

VP värmepump
 STÄD städsåp
 KLK klådkammare


Skala 1:100 (A4)

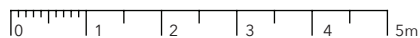

RADHUS 1 PLAN

101 m²

Observera, dessa ritningar är ett tidigt utkast
 och kan komma att ändras.

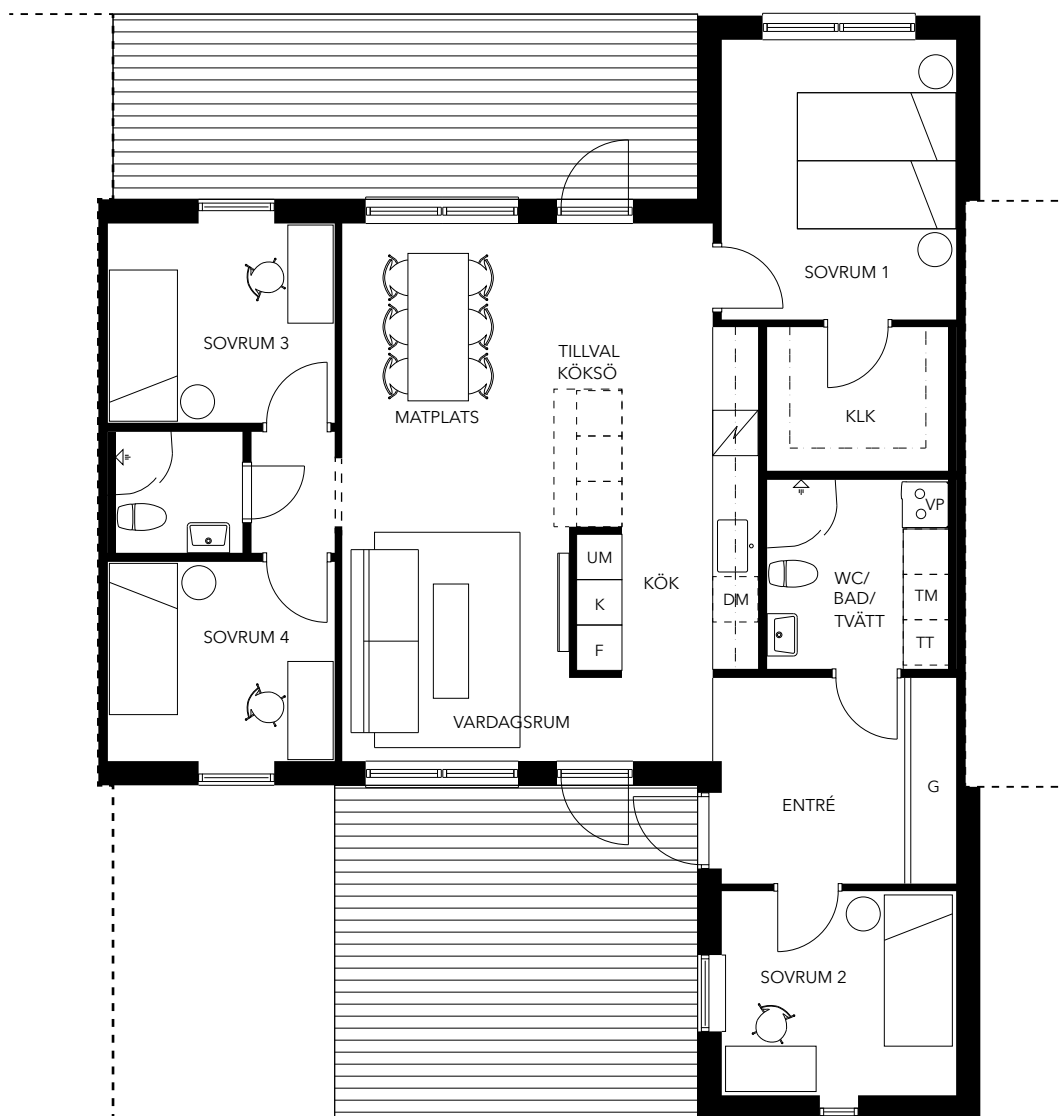

K kylskåp
 F frysskåp
 UM högskåp ugn, micro

TM tvättmaskin
 TT torktumlare
 G garderob

VP värmepump
 HS högskåp
 KLK klädkammare

Skala 1:100 (A4)

