
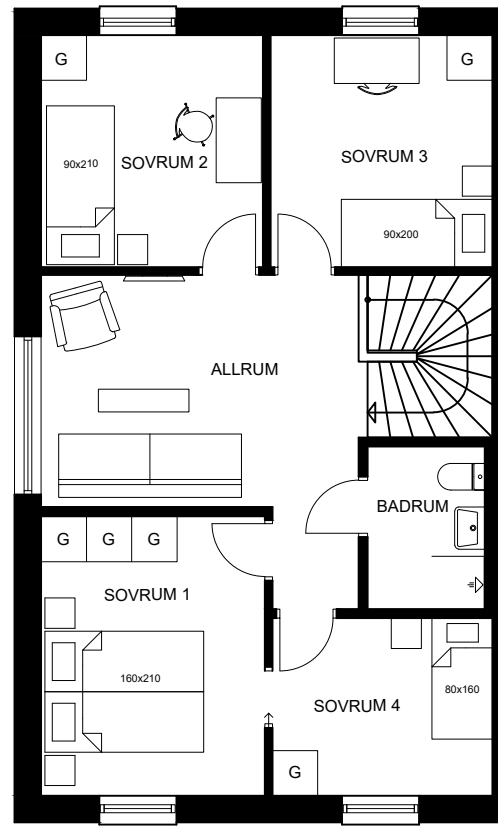


PARHUS 2 PLAN
120 m²


Observera, dessa ritningar är ett tidigt utkast och kan komma att ändras.

Möblering 1

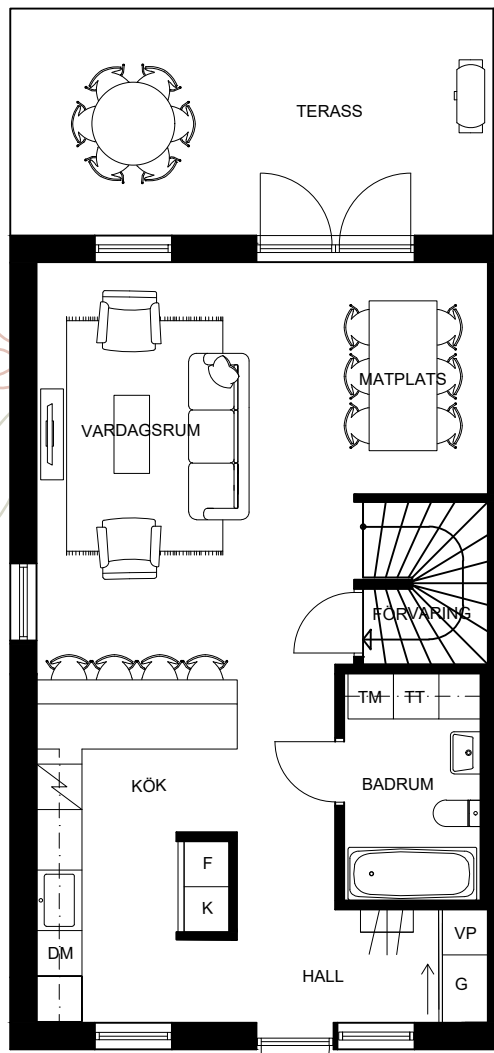

K	kylskåp	TT	torktumlare
F	frys-skåp	TM	tvättmaskin
DM	diskmaskin	VP	värmepump
G	garderob		



Skala 1:100 (A3)

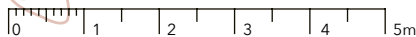

PARHUS 2 PLAN
120 m²

Observera, dessa ritningar är ett tidigt utkast och kan komma att ändras.

Möblering 2

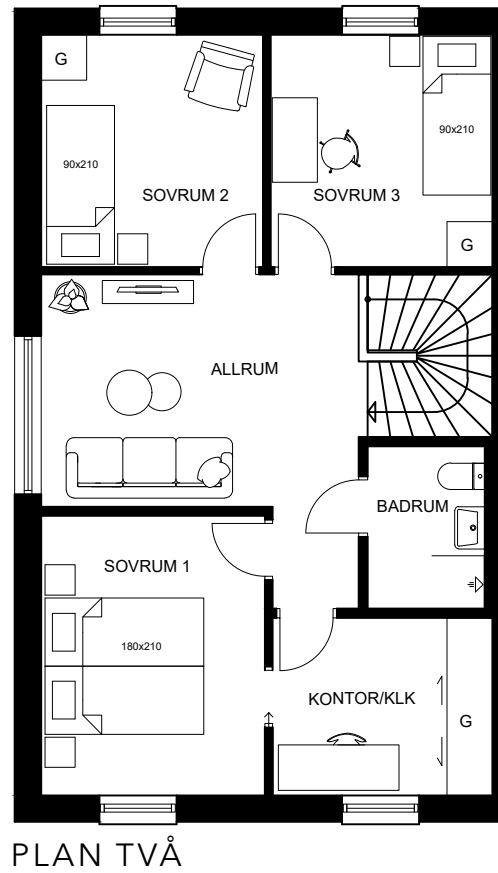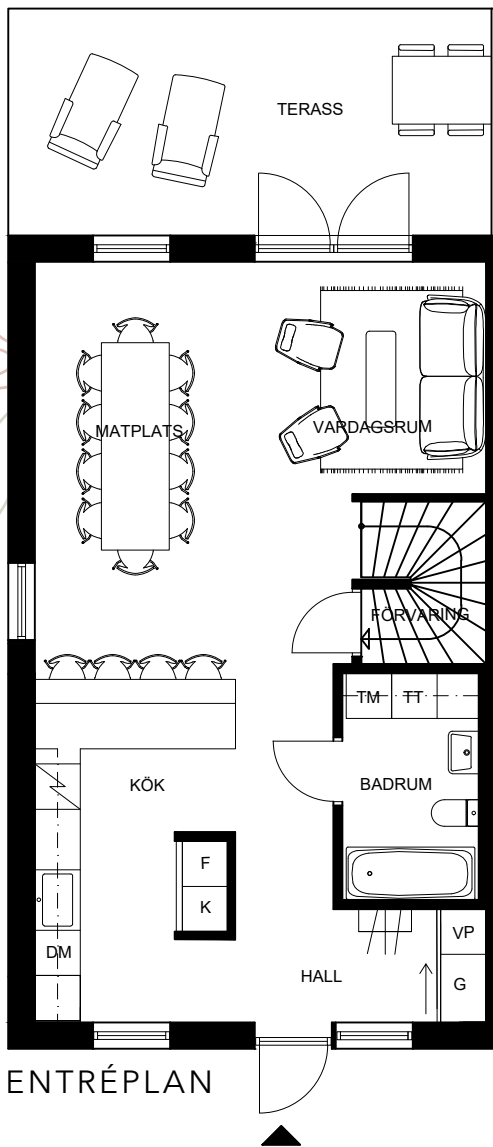

- | | | | |
|----|------------|----|-------------|
| K | kylskåp | TT | torktumlare |
| F | frys-skåp | TM | tvättmaskin |
| DM | diskmaskin | VP | värmepump |
| G | garderob | | |

Skala 1:100 (A3)

