



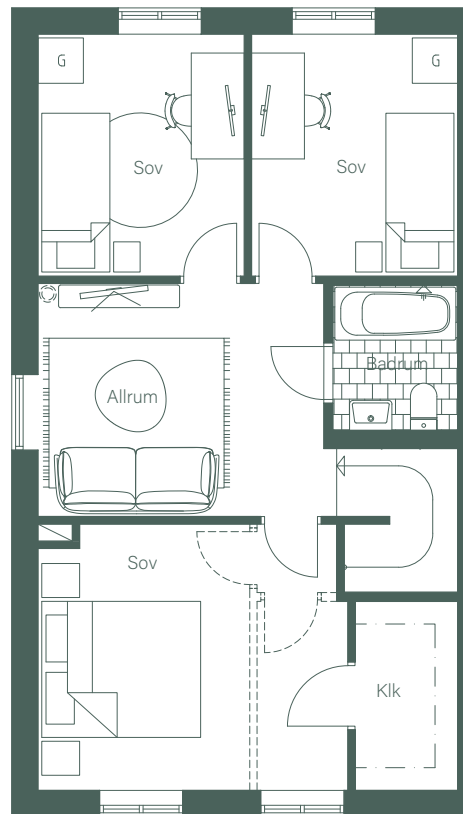

## RADHUS 2 PLAN

110 m<sup>2</sup>

Observera, dessa ritningar är ett tidigt utkast och kan komma att ändras.

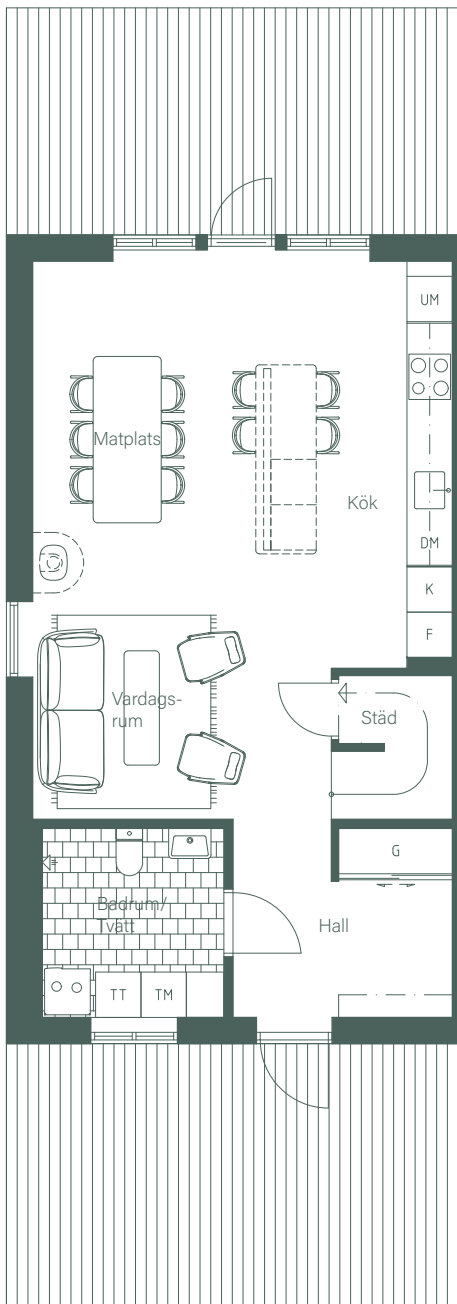

Skala 1:100 (A4)

0 1 2 3 4 5m

K Kylskåp  
F Frysskåp  
UM Högskåp Ugn och Micro

TM Tvättmaskin  
TT Torktumlare  
G Garderob

VP Värmepump  
STÅD Städsåp  
Klk Klädskåp