
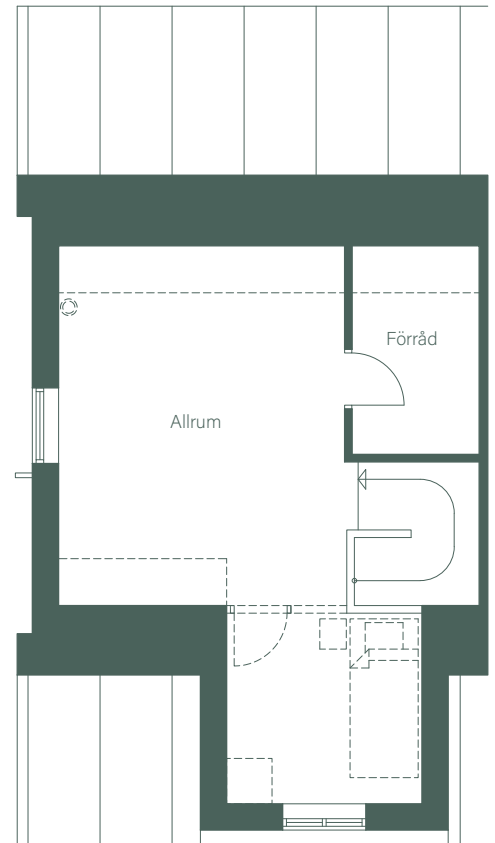
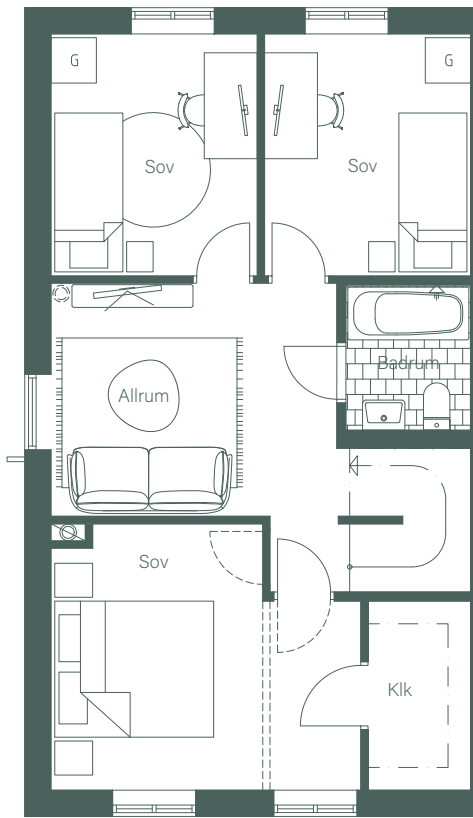


RADHUS 3 PLAN

138 m²

Observera, dessa ritningar är ett tidigt utkast och kan komma att ändras.

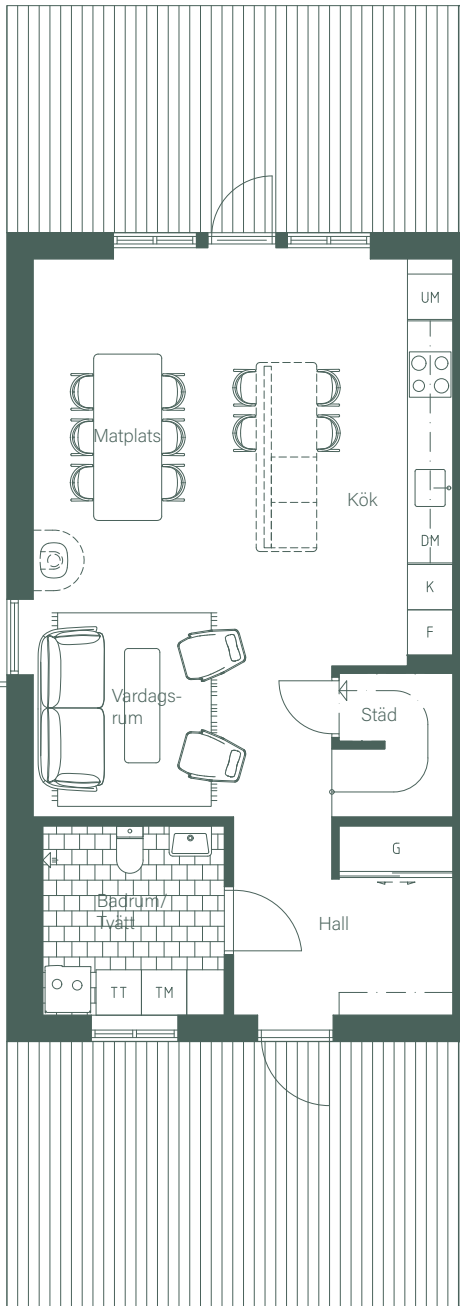

Skala 1:100 (A4)

0 1 2 3 4 5m

K Kylskåp
F Frysskåp
UM Högskåp Ugn och Micro

TM Tvättmaskin
TT Torktumlare
G Garderob

VP Värmepump
STÅD Stådsåp
KLIK Klädskåp