



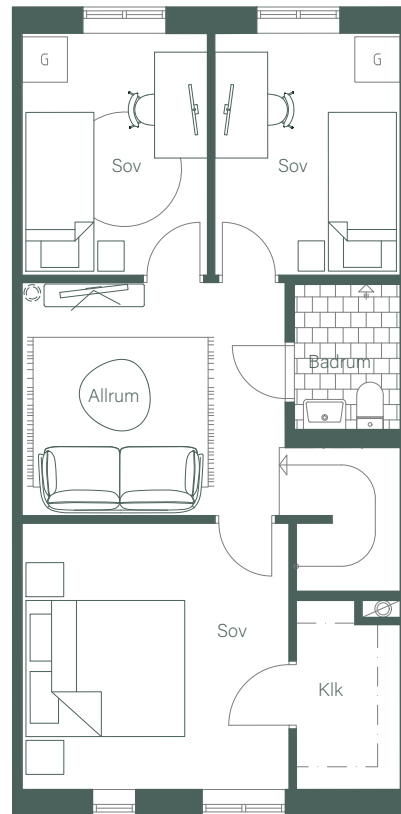

## RADHUS 2 PLAN

100 m<sup>2</sup>

Observera, dessa ritningar är ett tidigt utkast och kan komma att ändras.

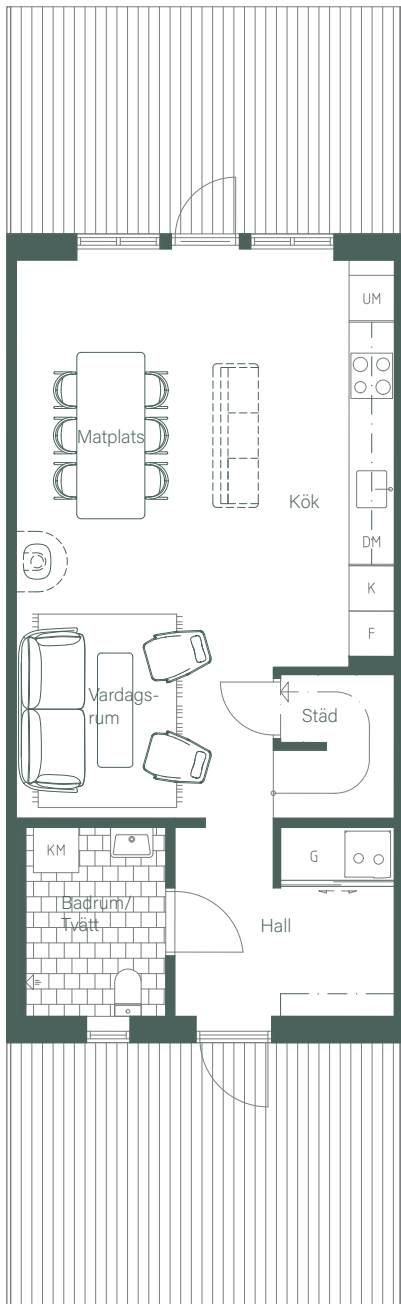

Skala 1:100 (A4)



K Kylskåp  
F Frysskåp  
UM Högskåp Ugn och Micro



TM Tvättmaskin  
TT Torktumlare  
G Garderob

VP Värmepump  
STÅD Städsåp  
Klk Klädskåp

## PARHUS 2 PLAN

110 m<sup>2</sup>

Observera, dessa ritningar är ett tidigt utkast och kan komma att ändras.

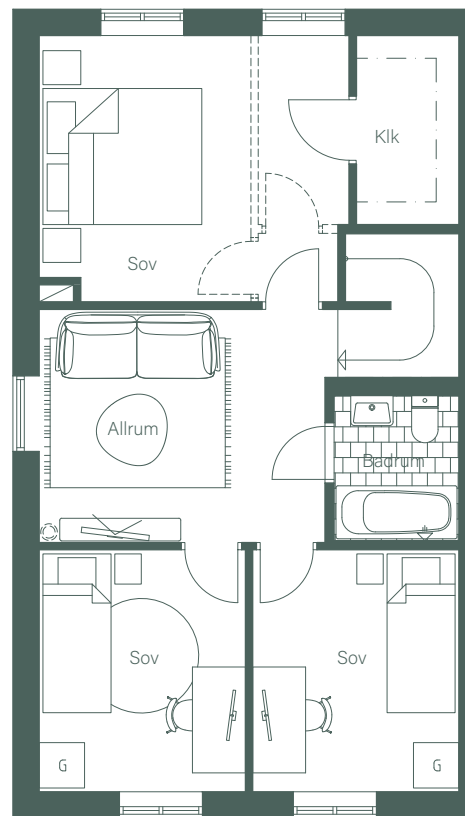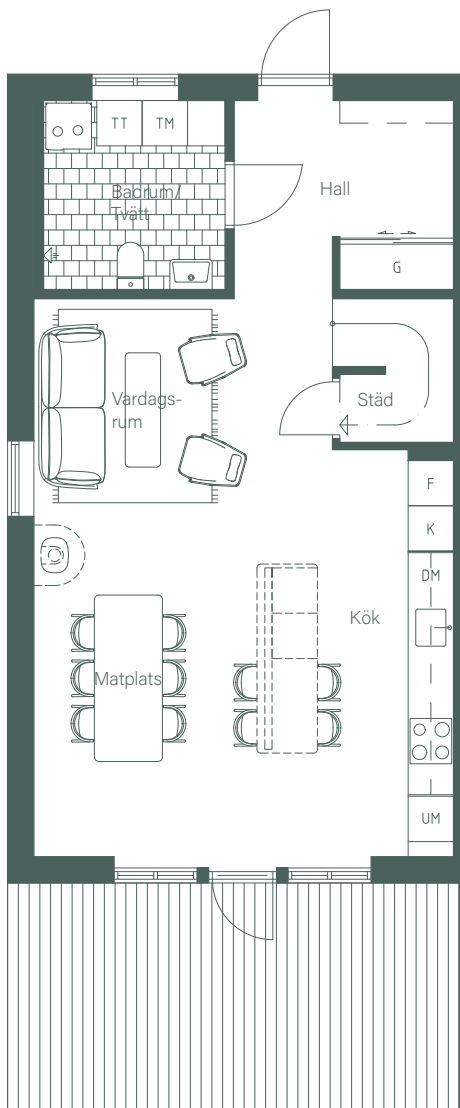

Skala 1:100 (A4)



K Kylskåp  
F Frysskåp  
UM Högskåp Ugn och Micro



TM Tvättmaskin  
TT Torktumlare  
G Garderob

VP Värmepump  
STÅD Stådsåp  
KlK Klädskåp

## RADHUS 2 PLAN

110 m<sup>2</sup>

Observera, dessa ritningar är ett tidigt utkast och kan komma att ändras.

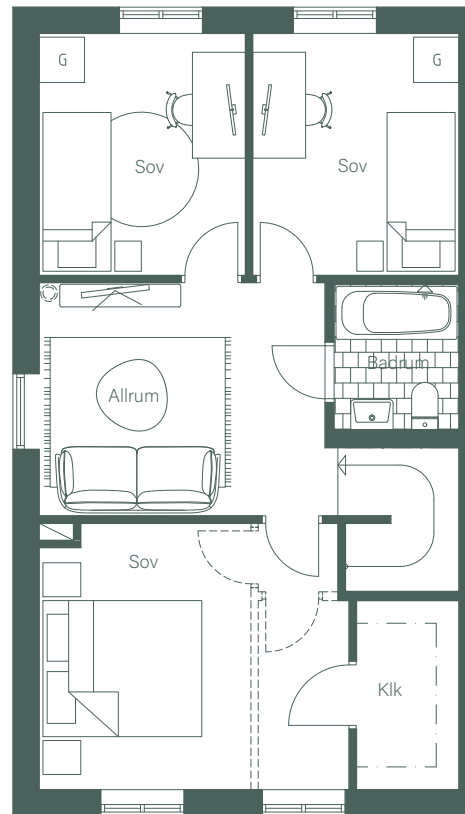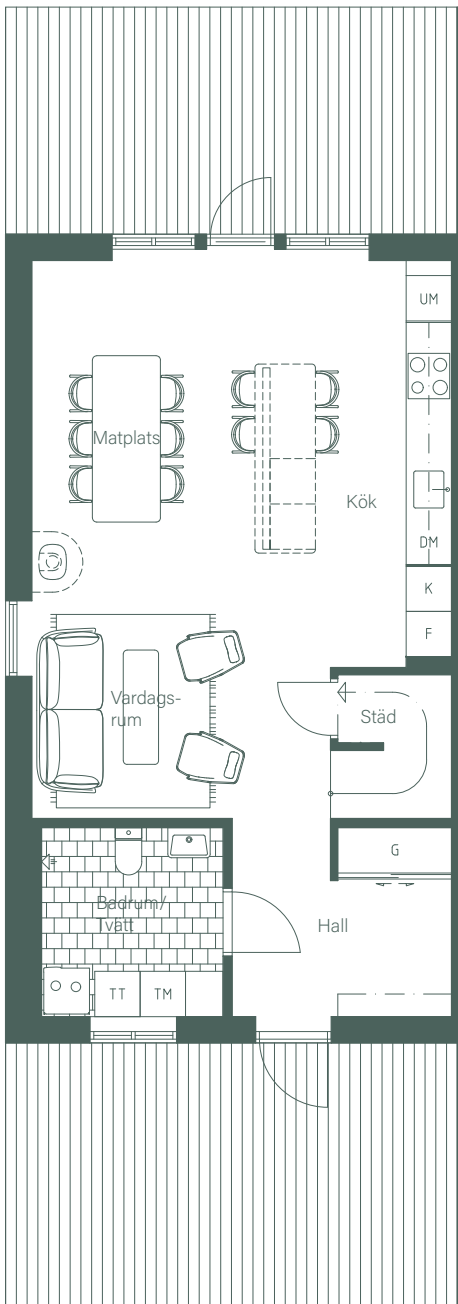

Skala 1:100 (A4)



K Kylskåp  
F Frysskåp  
UM Högskåp Ugn och Micro

TM Tvättmaskin  
TT Torktumlare  
G Garderob




VP Värmepump  
STÅD Städsåp  
Klk Klädskåp



## RADHUS 3 PLAN

138 m<sup>2</sup>

Observera, dessa ritningar är ett tidigt utkast och kan komma att ändras.

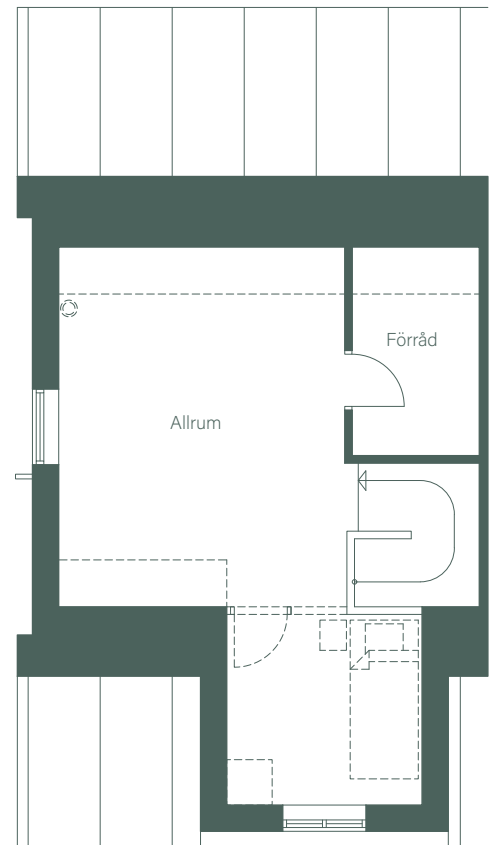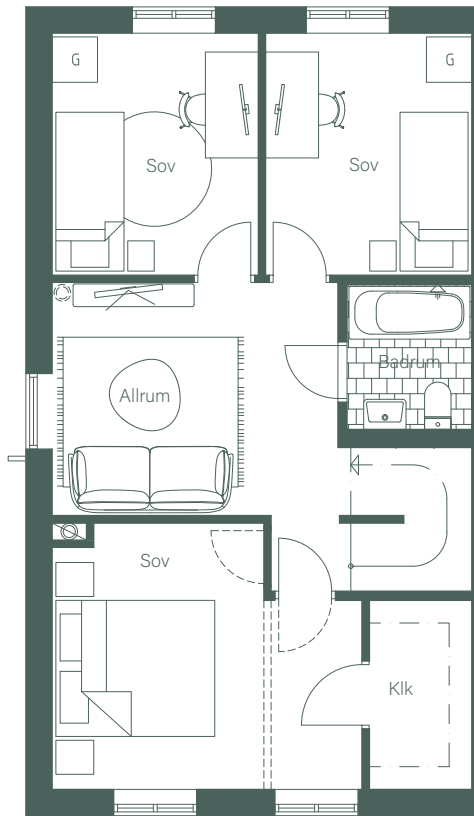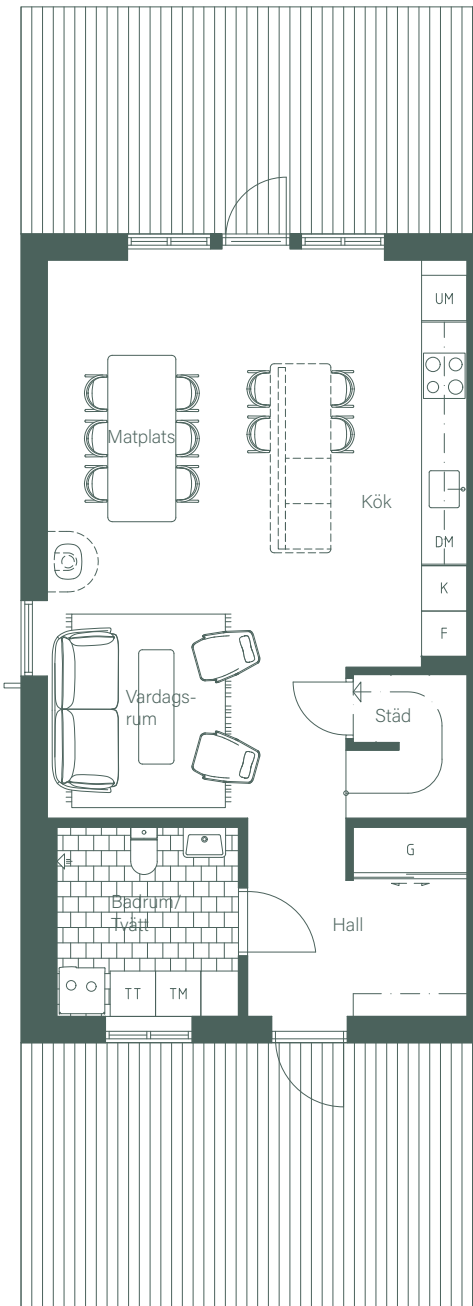

Skala 1:100 (A4)



K Kylskåp  
F Frysskåp  
UM Högskåp Ugn och Micro

TM Tvättmaskin  
TT Torktumlare  
G Garderob

VP Värmepump  
STÅD Städsåp  
KLK Klädskåp