


2 RoK

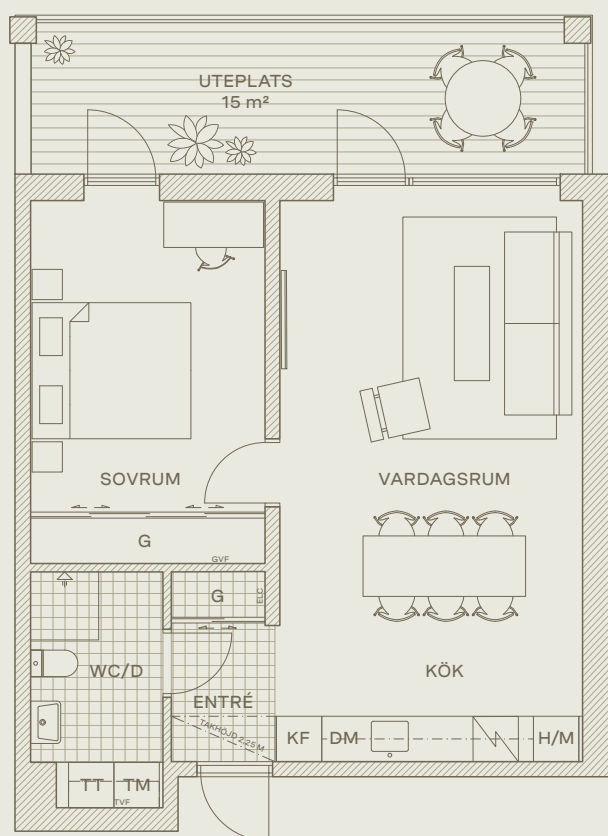

Plan	1-4
Kvm	55 m ²
Rum	2
Balkong / Uteplats	15 m ²

Skala 1:100 (A4)



En bostad för stor livskvalitet med luftig planlösning. Det stora vardagsrummet med gott om plats för både soffgrupp och rejäl matplats fungerar också som passage mellan hall och sovrum vilket ger extra yta i rummet. I sovrummet finns gott om förvaring och plats för hemmakontor. Rejäl balkong eller uteplats med utgång från både vardagsrum och sovrum.