





3-4 RoK


Plan	1-4
Kvm	84-88 m ²
Rum	3-4
Balkong / Uteplats	18 m ²

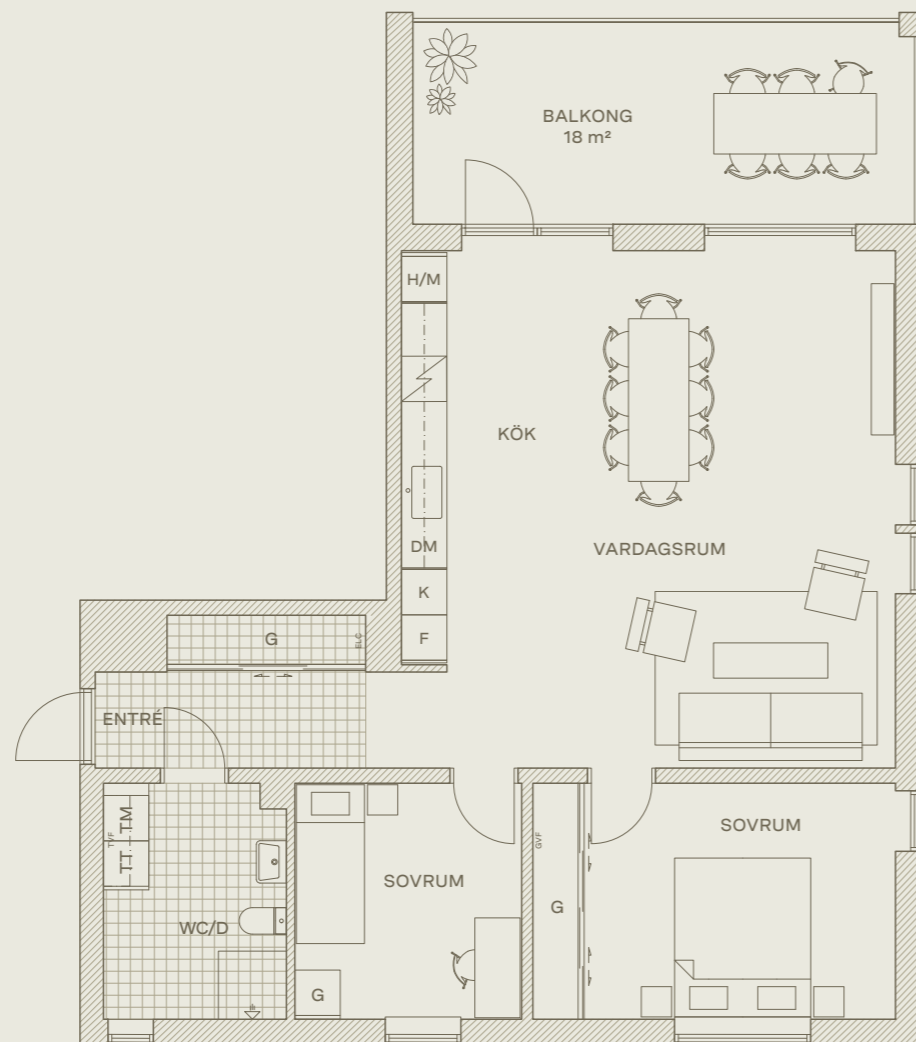

Skala 1:100 (A4)

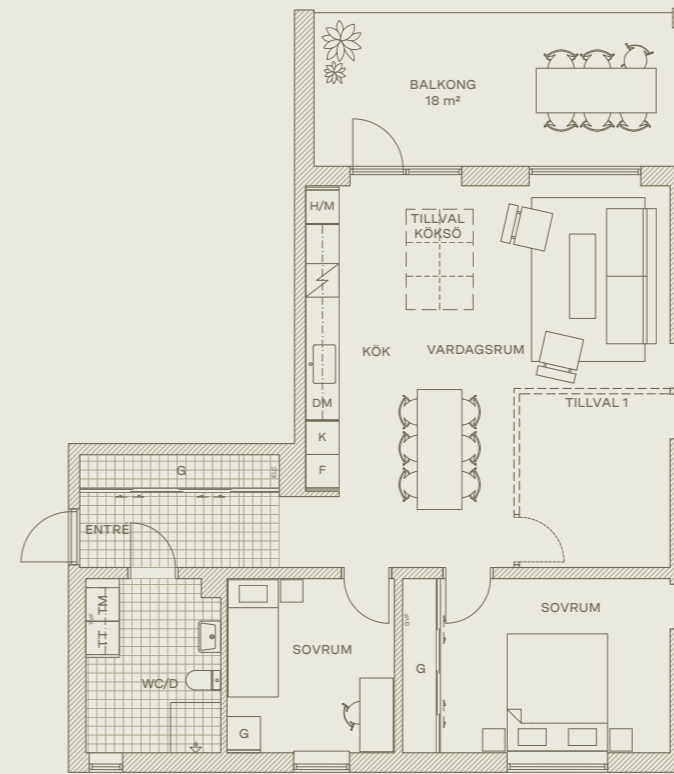

Tillvalsrum & köksö

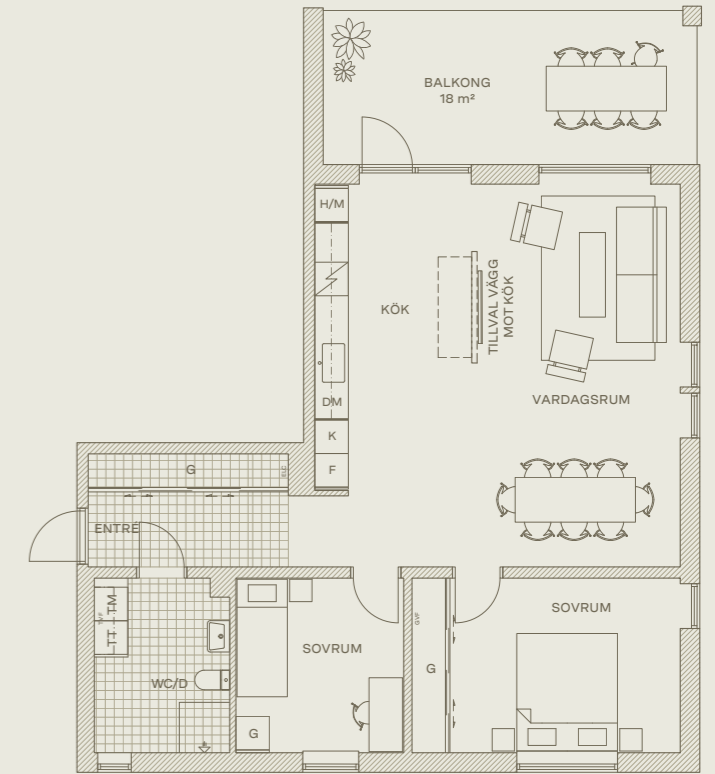

Tillval vägg mot kök

En bostad som bjuder på stora ytor, både i de sociala utrymmena och i de privata rummen. I vardagsrummet strömmar ljuset in från två håll tack vare de stora fönstren. Planlösningen kan anpassas efter dina behov med hjälp av olika tillval för att ge lägenheten en personlig karaktär. Sovrummen är luftiga och här finns gott om plats för hemmakontoret. En rymlig hall med gott om förvaring leder till ett stort badrum där tvättmaskin och torktumlare finns placerade under en bänkskiva.