





# Etagen

En bostad som sträcker sig över två våningar. Lägenheten har två separata entréer och öppna mellanrum som binder samman våningarna. Här finns gott om sociala ytor och inte minst två balkonger - en öppen och en inglasad - som sammanlagt sträcker sig över hela 38 kvadratmeter. Dessa bostäder är något utöver det vanliga, med en fantastisk utsikt över grantopparna.

Plan	5-6
Kvm	125 / 132 m <sup>2</sup>
Rum	4-5
Balkong	18 m <sup>2</sup>
Växthus	20 m <sup>2</sup>

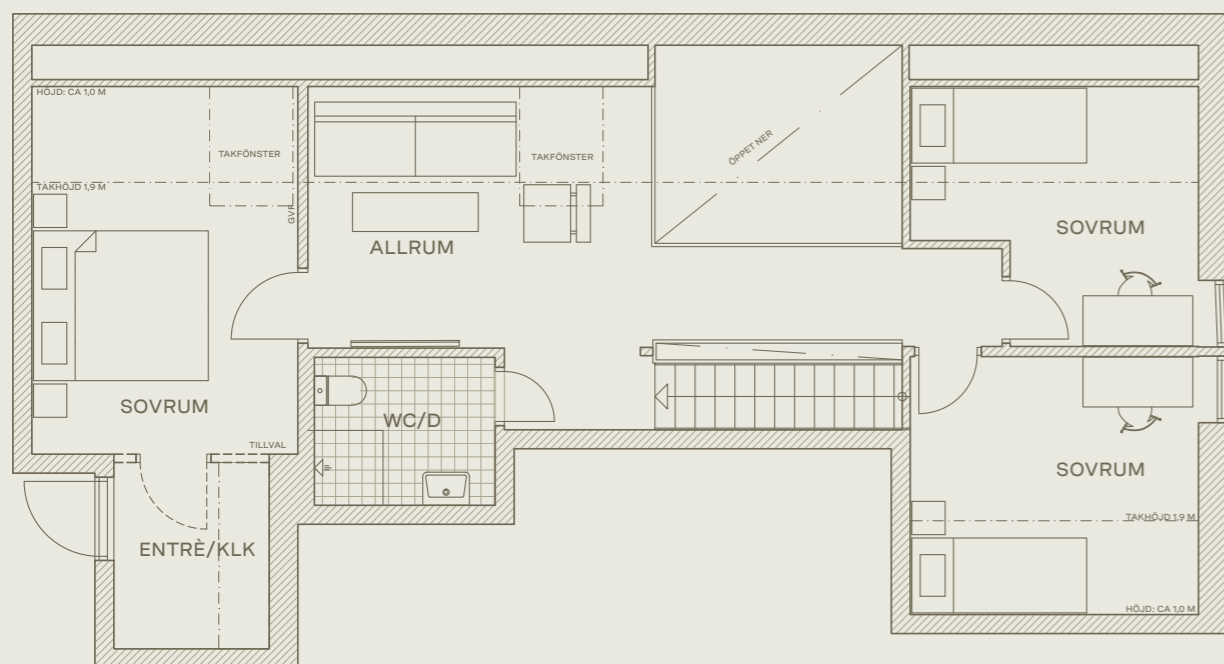

Plan 6

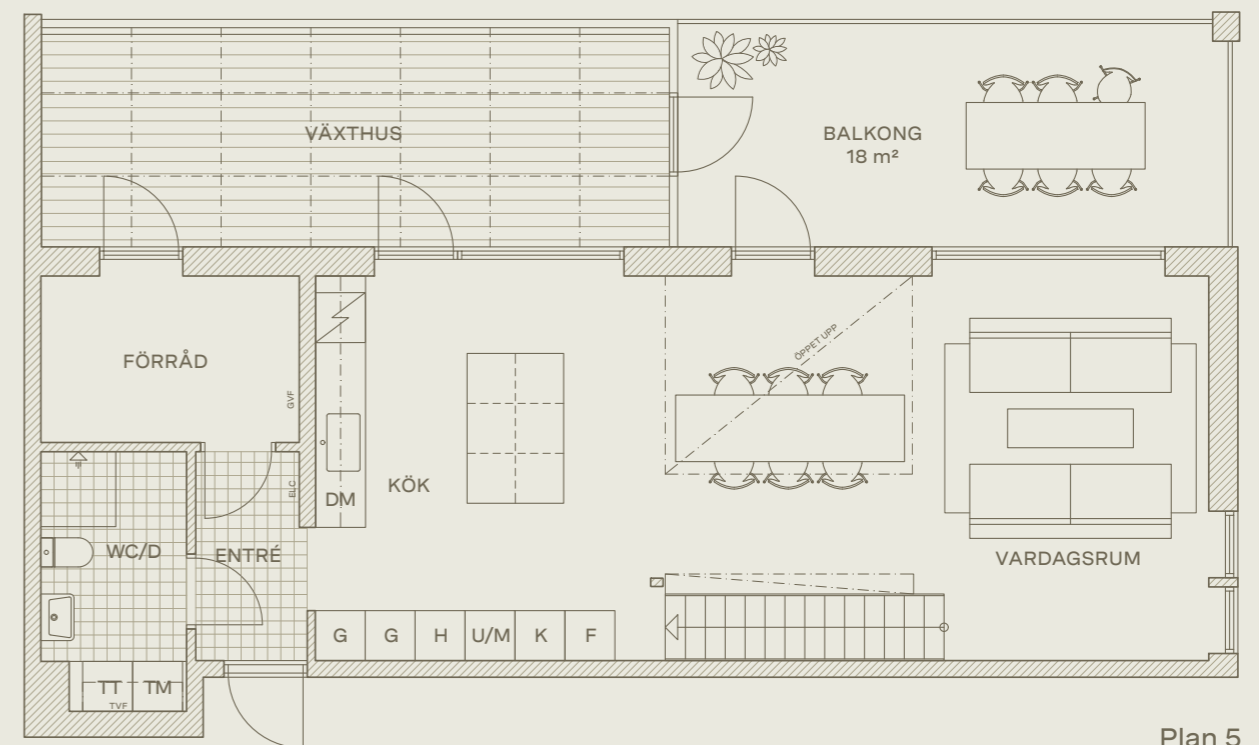

Plan 5

Skala 1:100 (A4)

