



PLAN 2

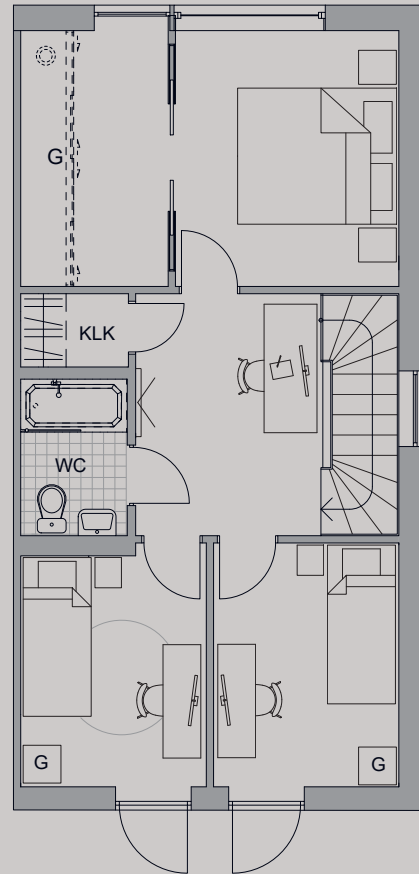

SKALA 1:100 (A4)

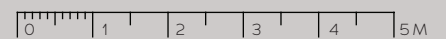

## PLANLÖSNING

4  
ROK  
100  
KVM

### FÖRKLARINGAR

G	GARDEROB
S	STÄDSKÅP
KLK	KLÄDKAMMARE
TM	TVÄTTMASKIN
TT	TORKTUMBLARE
VP	VÄRMEPUMP
FRD	FÖRRÅD
K	KYLSKÅP
F	FRYSSKÅP
UM	UGN MICRO
DM	DISKMASKIN
	INDUKTIONSHÄLL

RUMSHÖJD CA 2,5 M.

LOKAL SÄNKNING AV RUMSHÖJD I T.EX.  
BADRUM OCH HALL KAN FÖREKOMMA.

RÄTT TILL ÄNDRINGAR FÖRBEHÅLLES.

### SEKTION

