




LÄRKLIDEN

LILLHAGSPARKEN

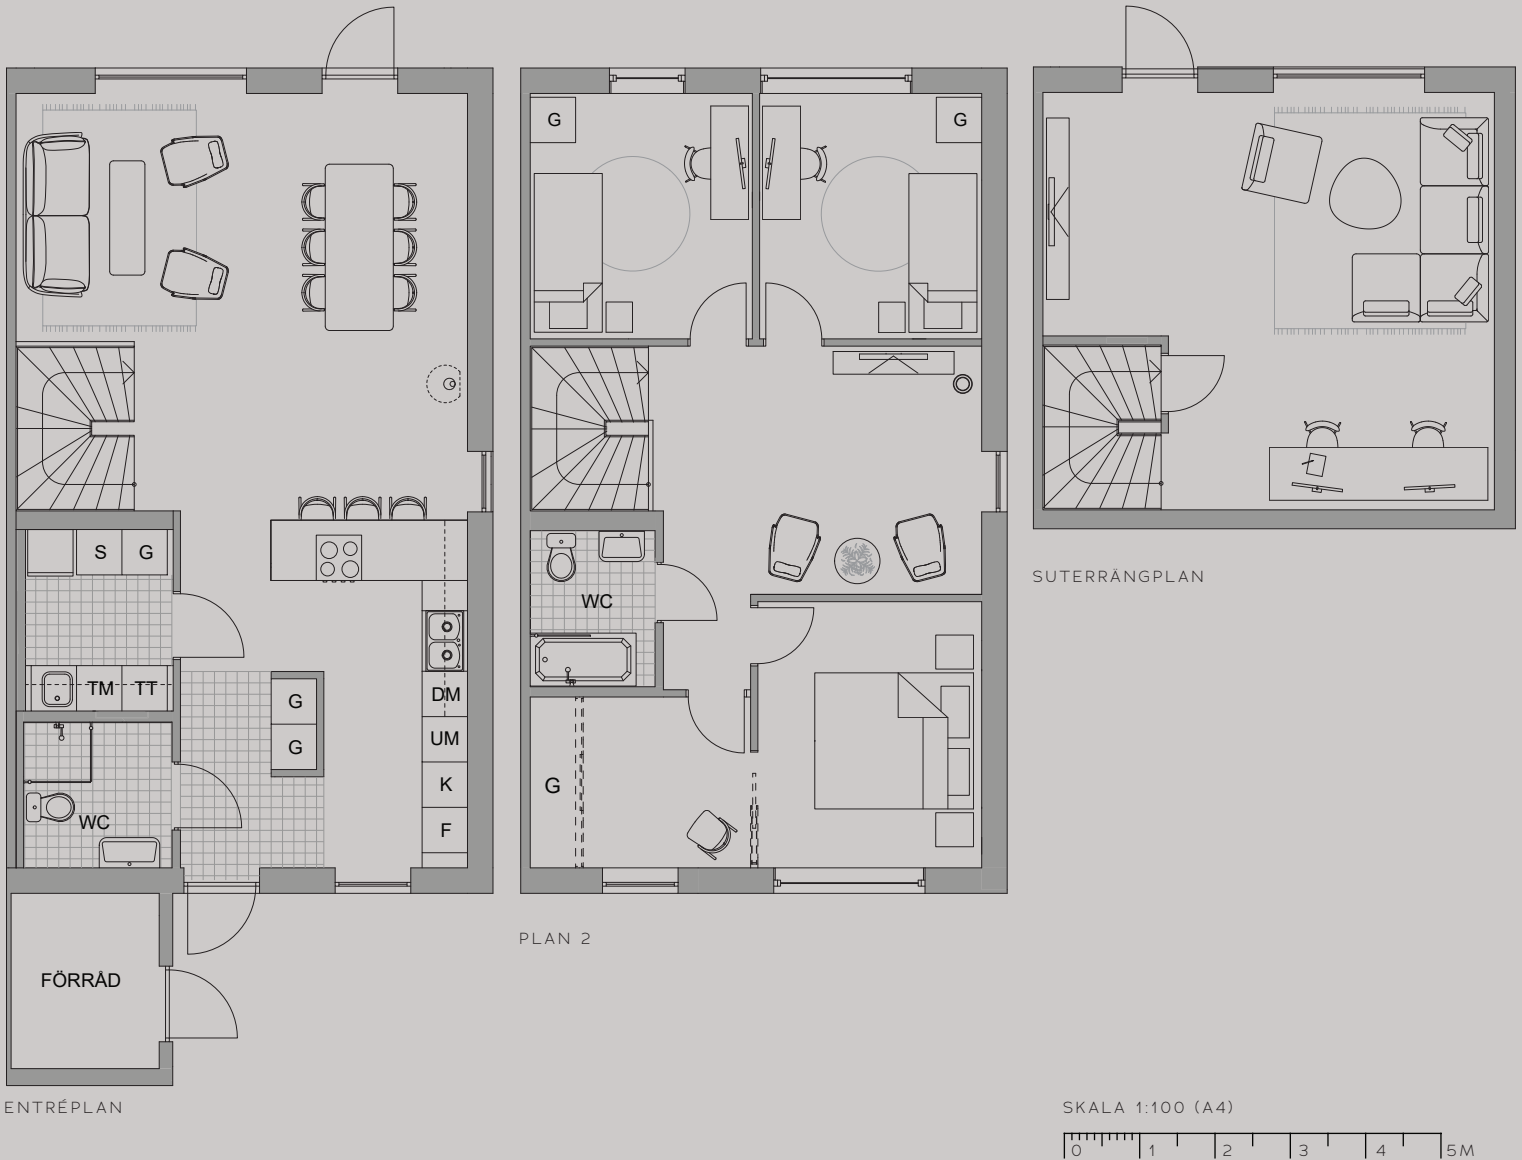

PLANLÖSNING

6
ROK
156
KVM

FÖRKLARINGAR

G	GARDEROB
S	STÄDSKÅP
KLK	KLÄDKAMMARE
TM	TVÄTTMASKIN
TT	TORKTUMLARE
VP	VÄRMEPUMP
FRD	FÖRRÅD
K	KYLSKÅP
F	FRYSSKÅP
UM	UGN MICRO
DM	DISKMASKIN
	INDUKTIONSHÄLL

RUMSHÖJD CA 2,5 M.

LOKAL SÄNKNING AV RUMSHÖJD I T.EX. BADRUM OCH HALL KAN FÖREKOMMA.

RÄTT TILL ÄNDRINGAR FÖRBEHÅLLES.

SEKTION

