
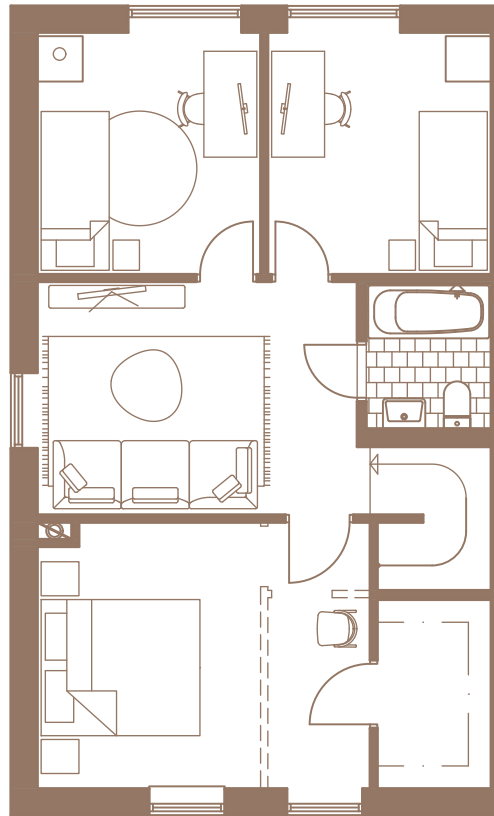


120 m²

5-6 RoK

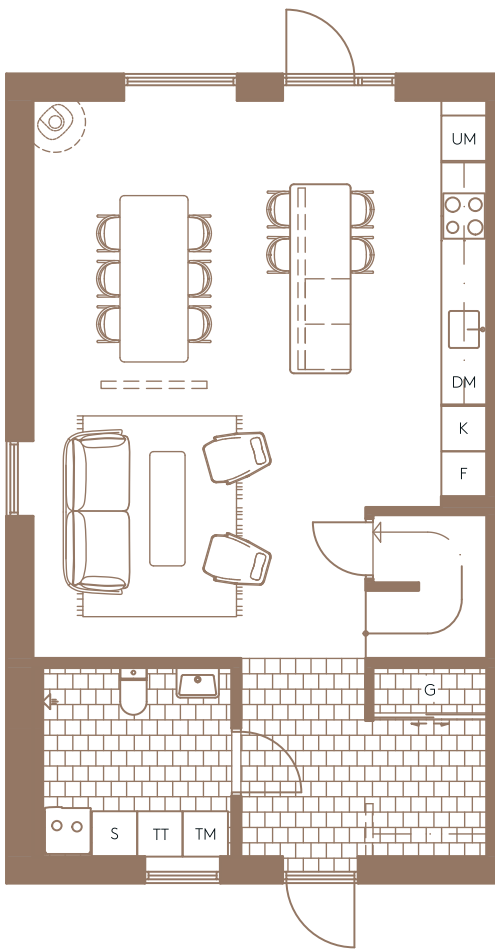

SKALA 1:100
0 1 2 3 4 5m

12.04.2024

Rätt till ändringar förbehålles.
Ytangivelser är preliminära.

