


Enplanshus

I hjärtat av huset hittar du ett rymligt och öppet vardagsrum som naturligt flödar in i köksområdet. Här skapas en idealisk plats för samvaro och underhållning. Sovrummen är strategiskt placerade för att erbjuda maximalt med privatliv. Och med stora fönsterpartier badar ditt hem i naturligt ljus.

Utomhus kan du njuta av en trivsamt trädgård och uteplats, perfekt för avkoppling och sociala tillställningar. Det här huset är inte bara en bostad; det är en plats för livskvalitet och trivsel.

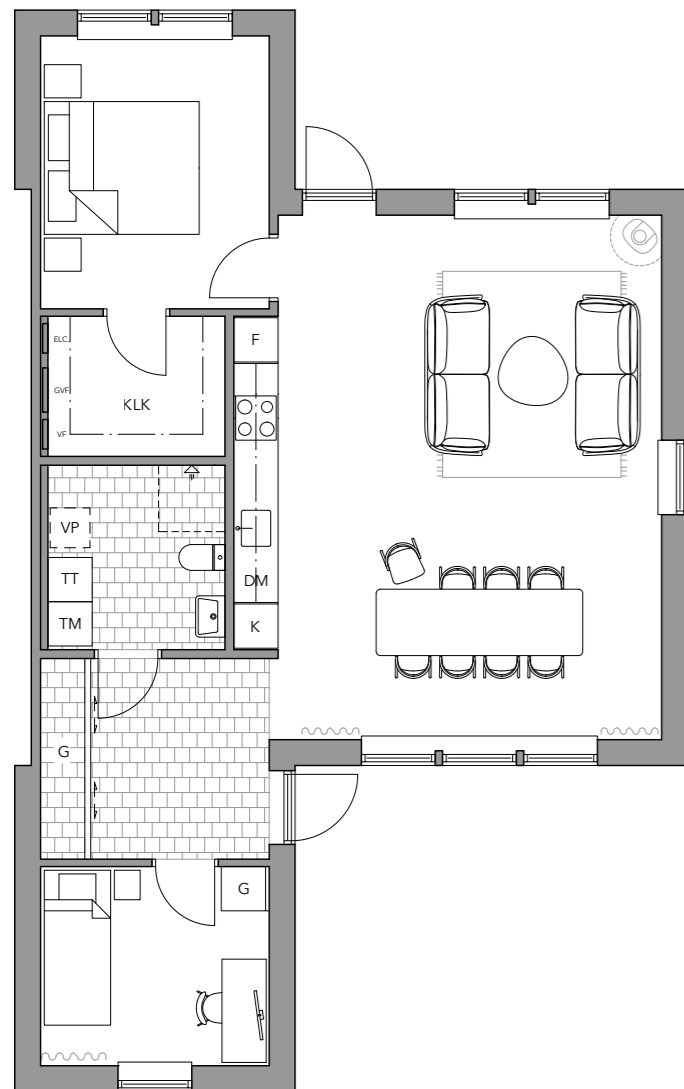

SKALA 1:100
0 1 2 3 4 5 m

3 ROK 80 kvm

K	Kyl
F	Frys
DM	Diskmaskin
☐	Häll/Ugn
TM	Tvättmaskin
TT	Torktumlare
G	Garderob
KLK	Klädkammare
VP	Värmepump




Tillval

Vår moderna enplansbostad är designad med dina behov i åtanke, med en planlösning som kan skräddarsys för att passa dina önskemål.


Tillval 1: En skiljevägg mellan kök och vardagsrum skapar en visuell och funktionell separation i rummet. Väggens ger TV:n en naturlig plats och en extra arbetsyta på kökssidan. Här får du både öppna sociala ytor och väldefinierade arbetsområden.

Tillval 2: Likt Tillval 1, innefattar detta alternativ också en avskiljande vägg mellan kök och vardagsrum. Här ersätts arbetsytan med en frys, kyl och högskåp som döljer ugn och mikro.


Tillval 3: Förvandla köket till hemmets hjärta med en elegant köksö, placerad mellan köket och vardagsrummet. Köksön erbjuder inte bara extra förvaring och arbetsyta, den är också den perfekta samlingsplatsen för både måltider och umgänge.

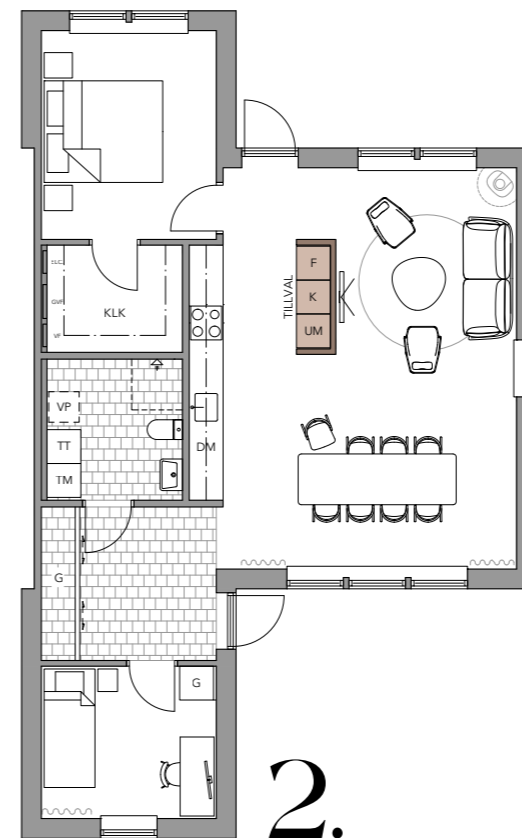

2.

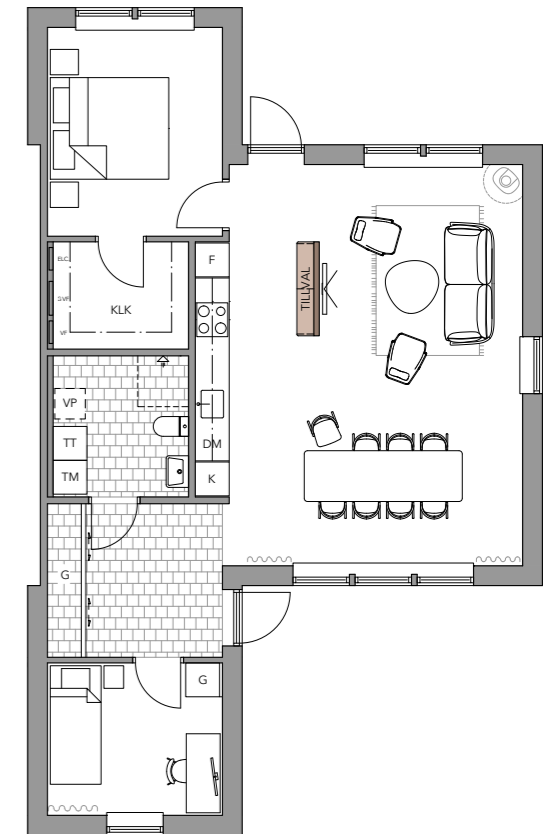

1.

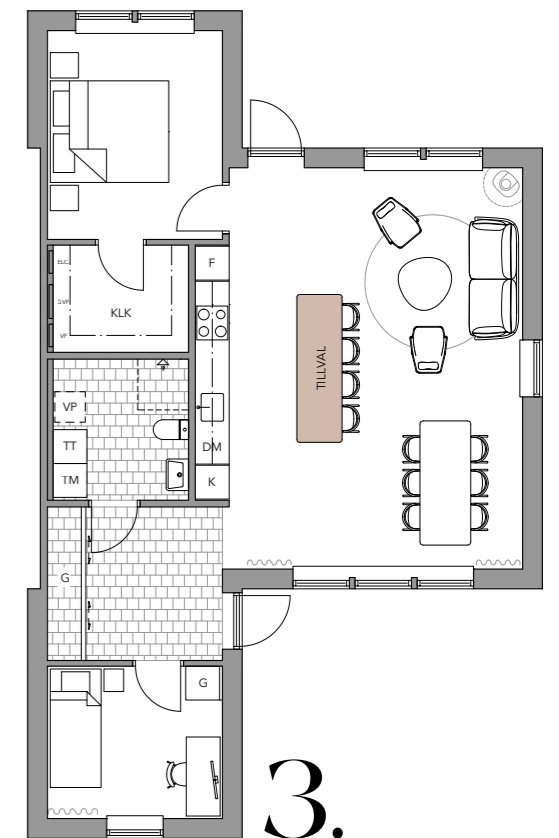

3.