
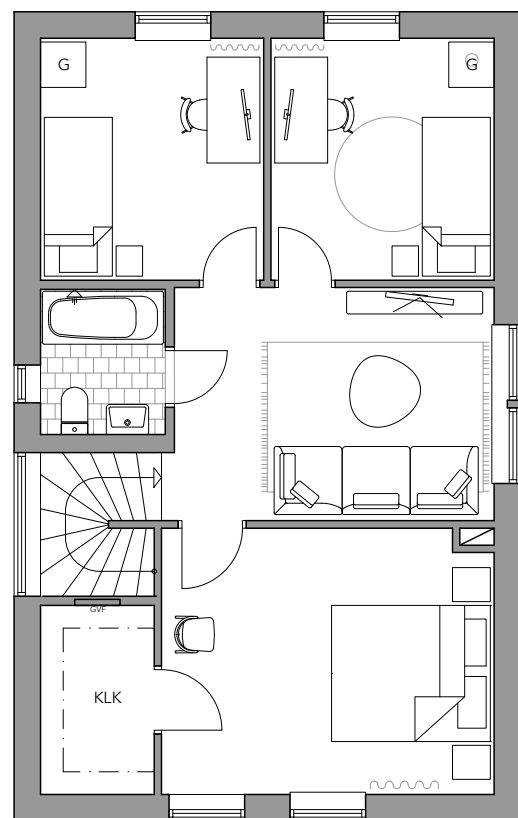


# 5 Rok 120 kvm

K	Kyl
F	Frys
DM	Diskmaskin
☐	Häll
UM	Ugn/Mikro
TM	Tvättmaskin
TT	Torktumlare
G	Garderob
KLK	Klädkammare
VP	Värmepump

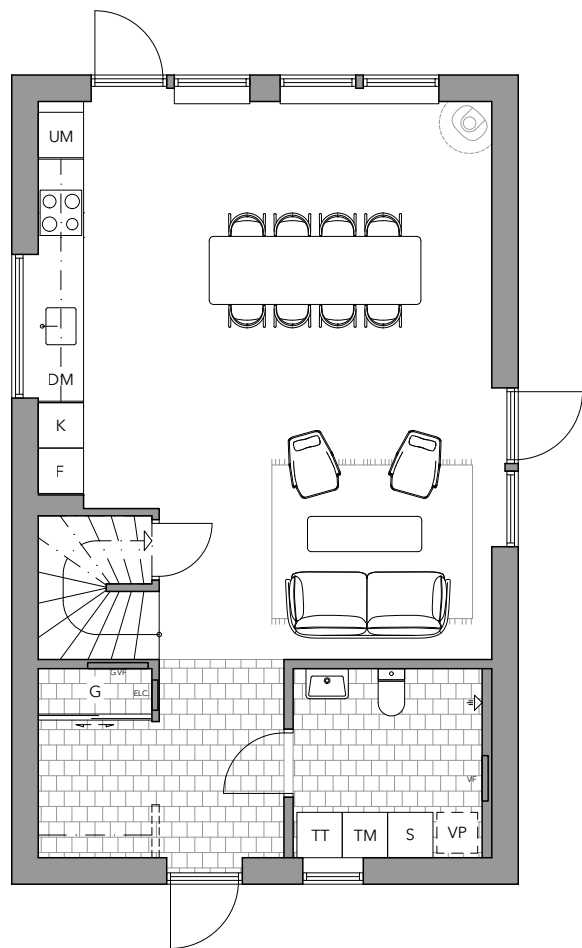

# Villan

I hjärtat av hemmet där kök och vardagsrum samsas, fyller stora fönster rummet med naturligt ljus. Den öppna planlösningen och det eleganta köket är perfekt för såväl matlagning som underhållning.

Sovrummen är utformade för att maximera både privatliv och komfort, med ett rymligt master-sovrum som inkluderar rikligt med garderobsutrymme.





SKALA 1:100  
0 1 2 3 4 5 m


# Tillval

Villan om 120 m<sup>2</sup> är designad med dina behov i åtanke, med en planlösning som kan skräddarsys för att passa dina önskemål.

**1.** Tillval 1: En inbjudande köksö med plats för hela familjen. Köksön blir en naturlig avdelare i rummet, där du samtidigt får du både öppna sociala ytor och väldefinierade arbetsområden.

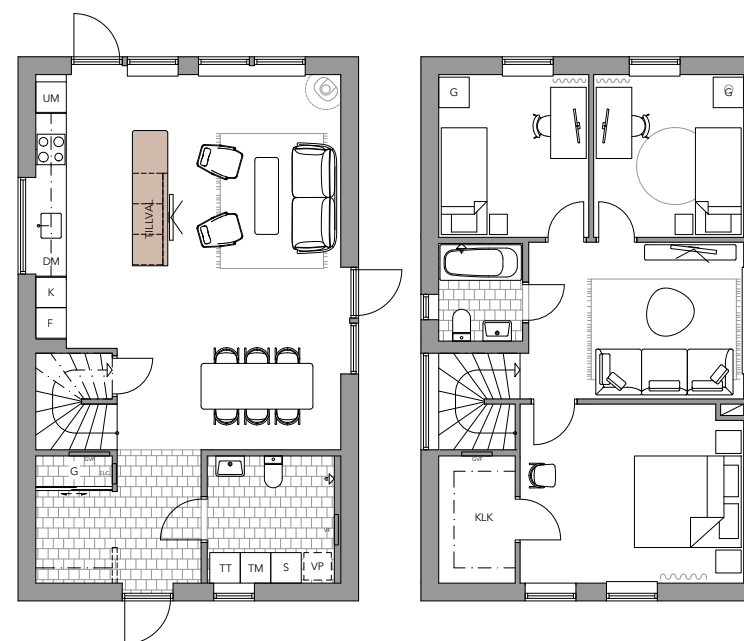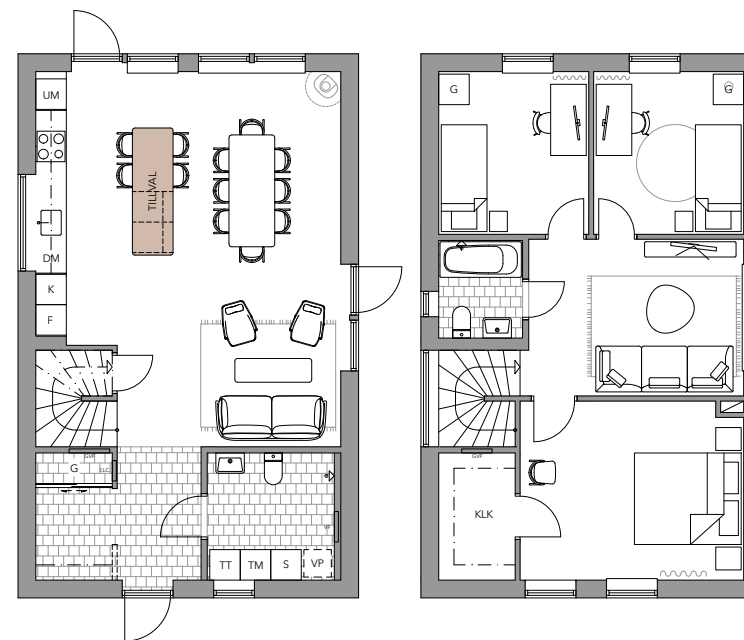

**2.** Tillval 2: Likt Tillval 1, innefattar detta alternativ också en köksö. Här tillkommer också en avskiljande vägg mellan kök och vardagsrum. Väggen ger TV:n en naturlig plats och en extra arbetsyta på kökssidan. Här får du både öppna sociala ytor och väldefinierade arbetsområden.

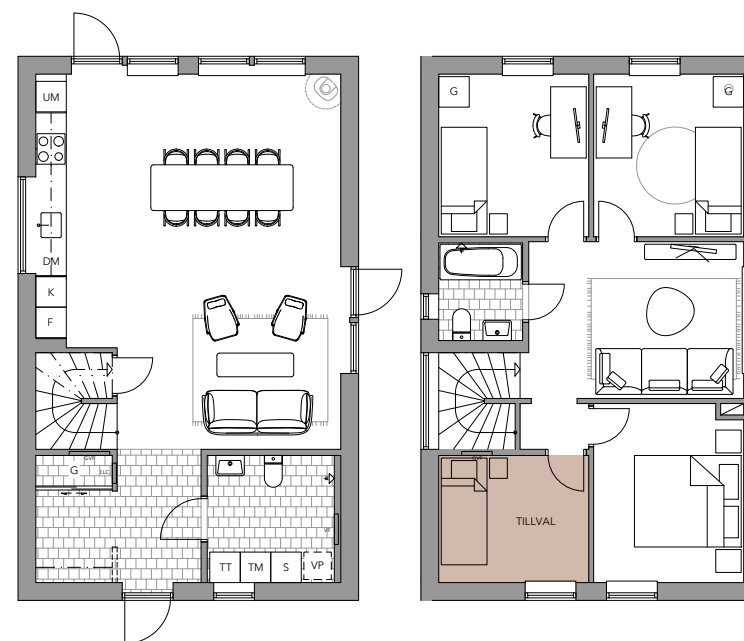

**3.** Tillval 3: I tillval 3 kan du förvandla klädkammaren och en del av master bedroom till ett extra sovrum.