

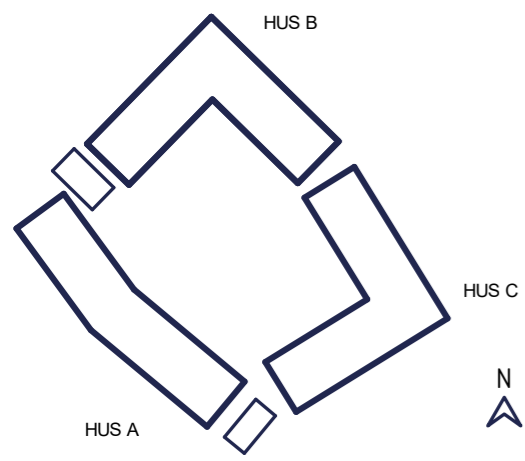
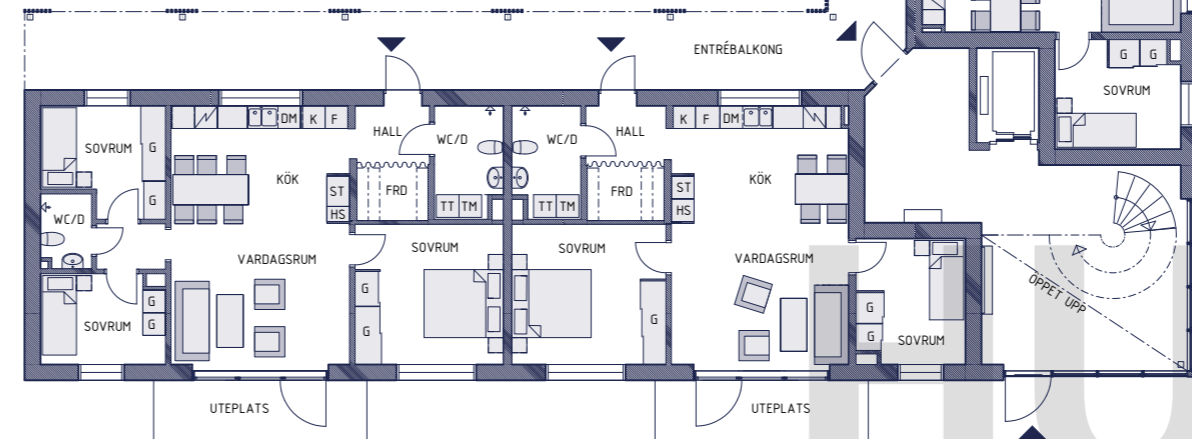
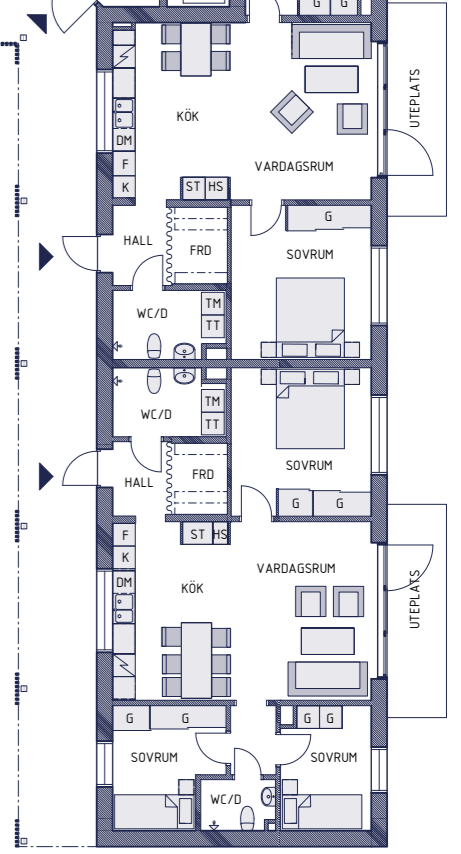
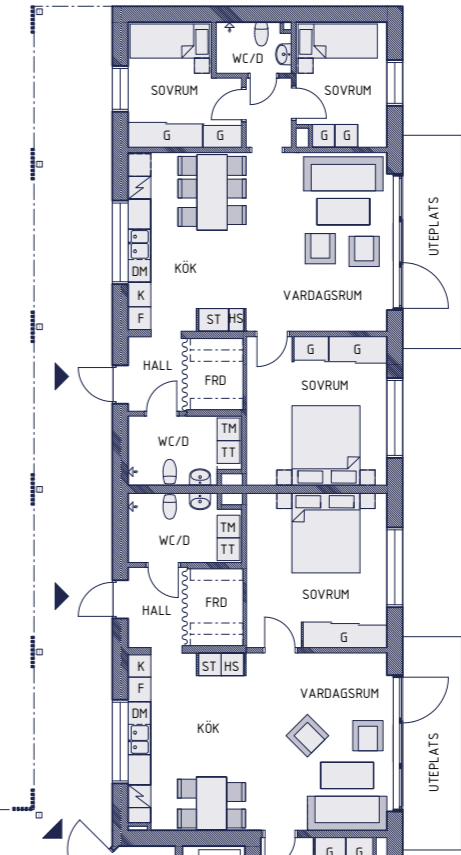
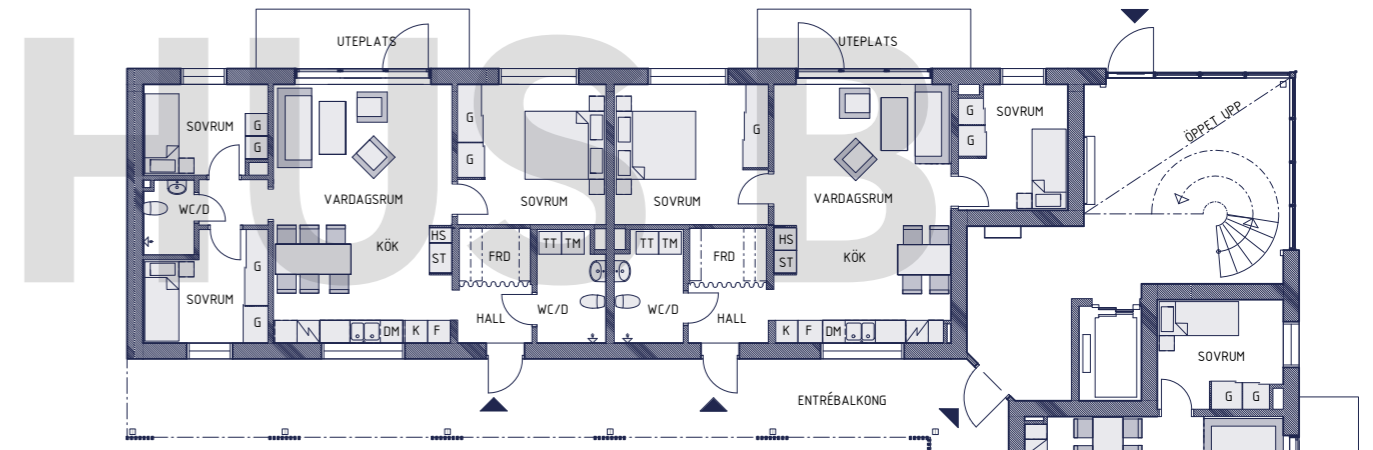


BOSTÄDERNA

Hus A, B & C

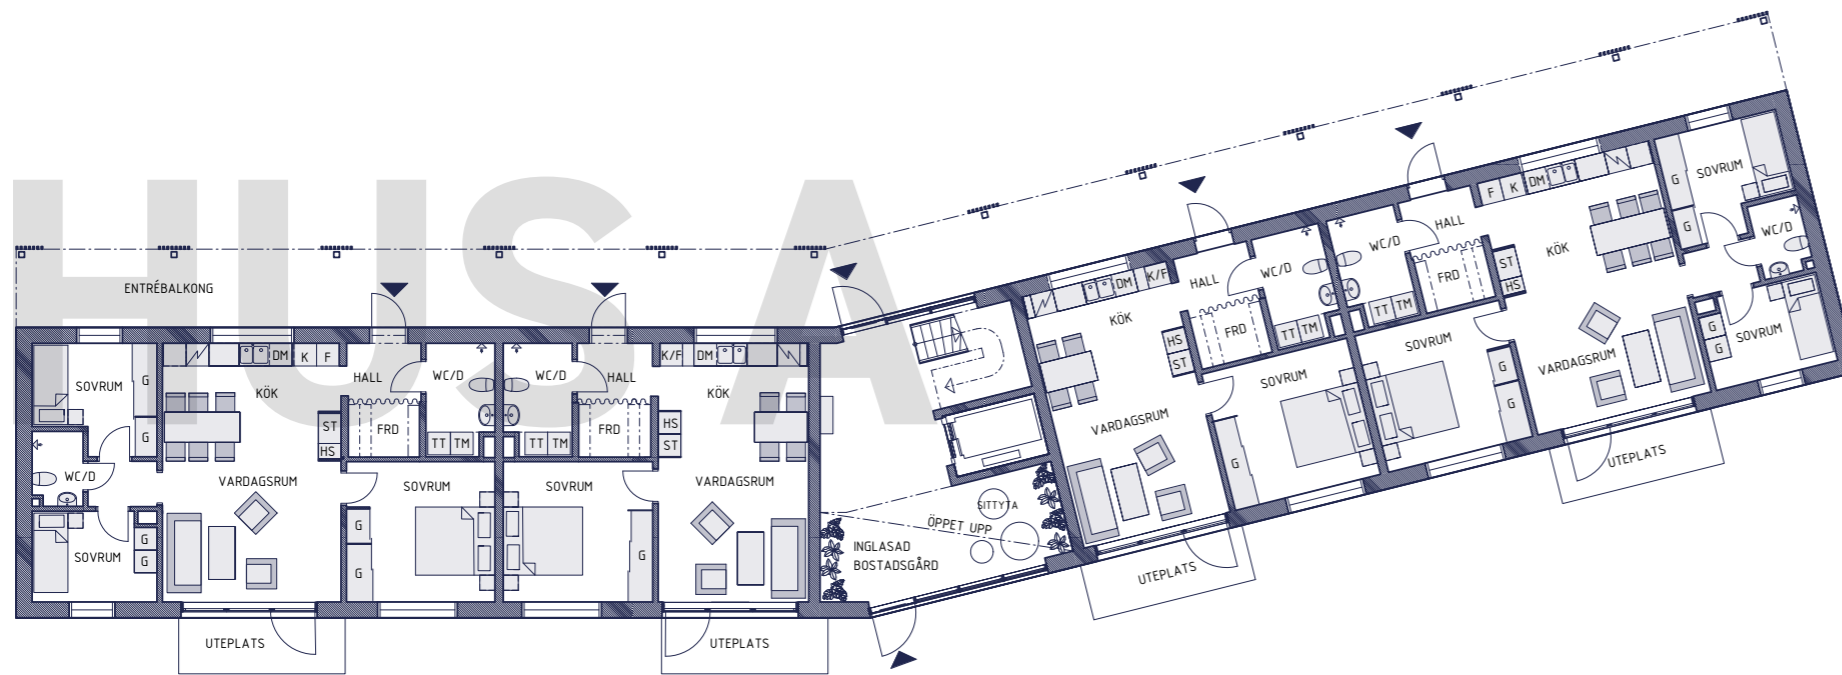


TVÅ rum och kök

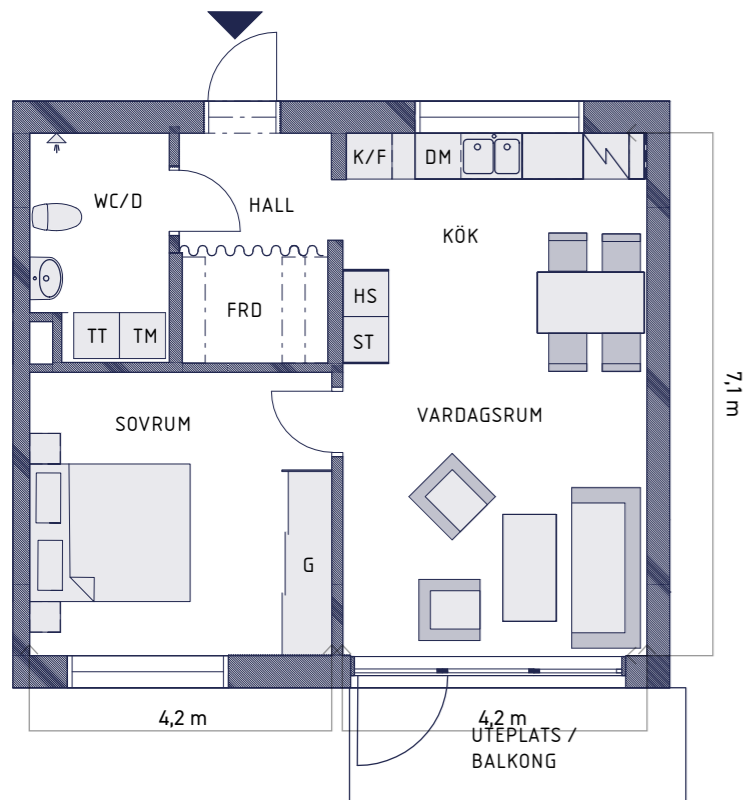

Hus	A
Plan	1 - 4
Kvm	55 m ²
Rum	2
Balkong/Uteplats	6 m ²







Stig in i denna härliga tvårummare om 55 kvm där varje kvadratmeter är genomtänkt och optimalt utnyttjad för att skapa en bekväm och funktionell livsmiljö. Ett stilrent och välplanerat badrum välkomnar dig vid entrén, med en rymlig hall som erbjuder gott om förvaringsmöjligheter för dina ägodelar. De generösa och öppna sociala ytorna smälter samman kök, matplats och vardagsrum i en inbjudande atmosfär, perfekt för både lugna vardagskvällar och trevliga middagar med vännerna. Dessutom finns en uteplats/balkong som bjuder in till avkoppling med en vacker utsikt över det omgivande området.

Tvåorna är belägna i hus A.

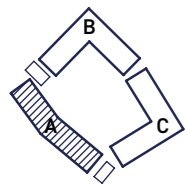


SKALA 1:100
0 1 2 3 4 5 m



Hus A

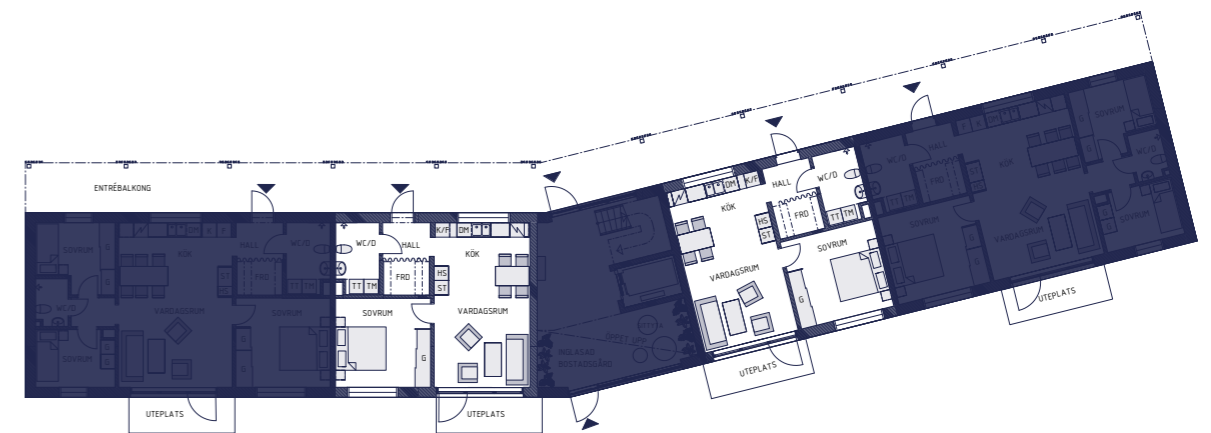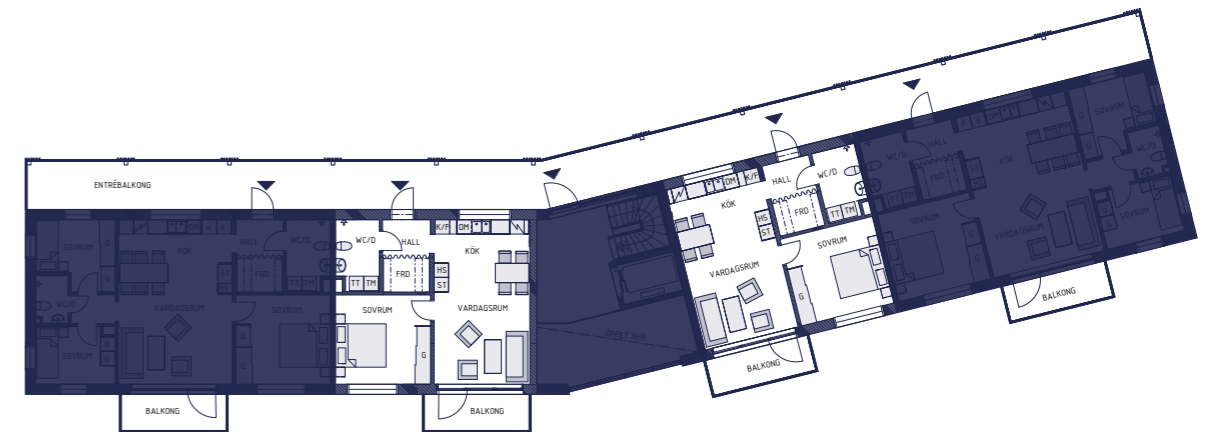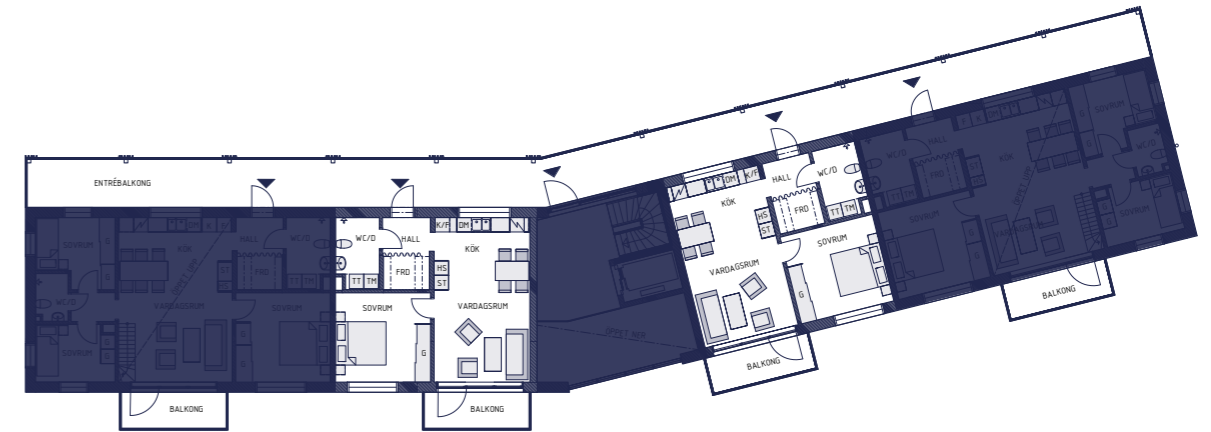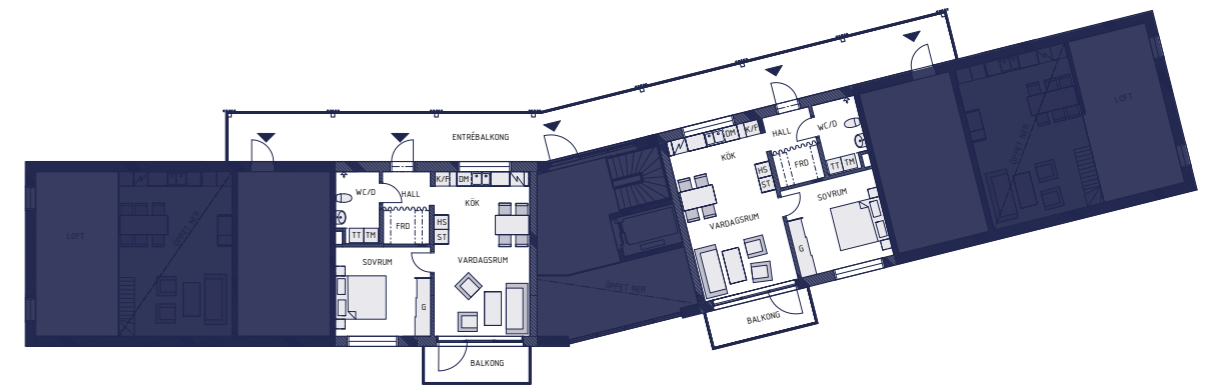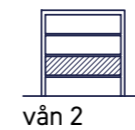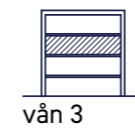

TRE rum och kök

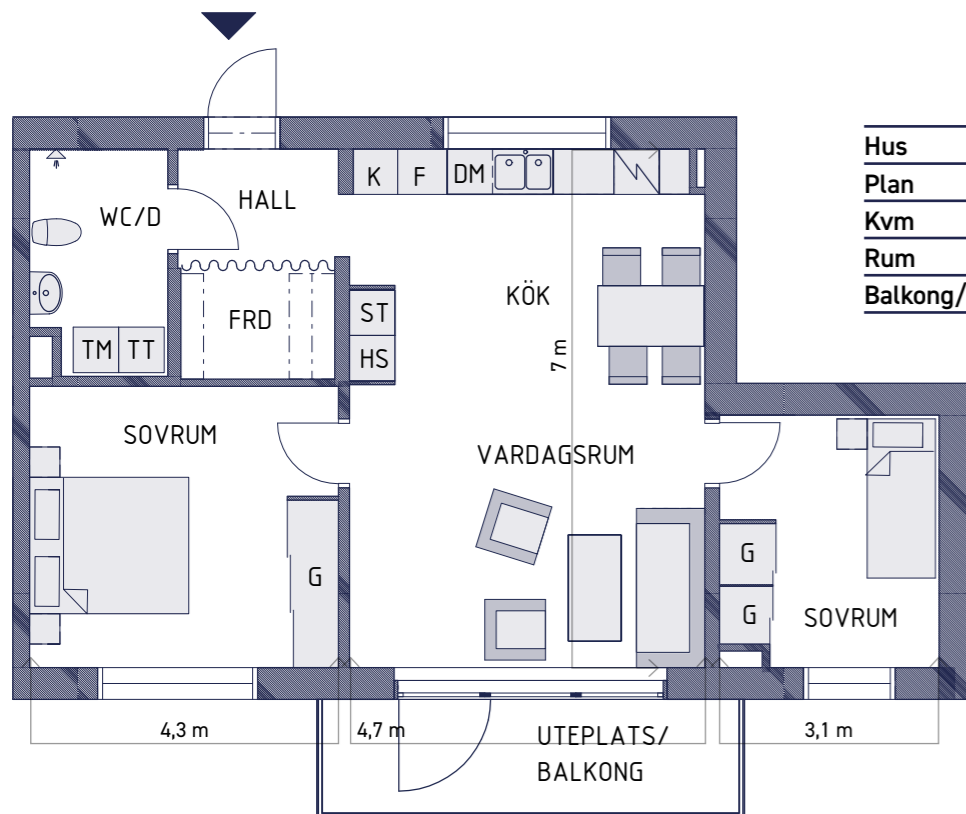


Hus	B & C
Plan	1 - 4
Kvm	71 m ²
Rum	3
Balkong/Uteplats	6 m ²

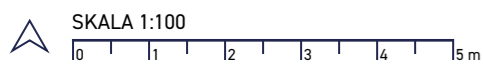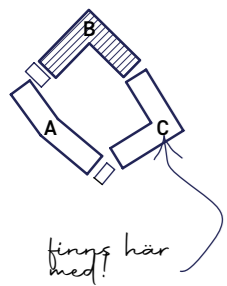

Utforska denna rymliga trea på 71 kvm, där den generösa takhöjden skapar en luftig och behaglig atmosfär. Varje kvadratmeter är omsorgsfullt planerad för att maximera komforten. Badrummet är separerat för avskildhet, medan de sociala ytorna skapar en inbjudande atmosfär för avslappning och underhållning. Här kan du njuta av ljusinsläpp från två väderstreck och blicka ut över innergården från köket. Bostadens två sovrum ligger avskilt från varandra och erbjuder gott om förvaring.


Treorna finns i både hus B och C.

Exempel från hus B

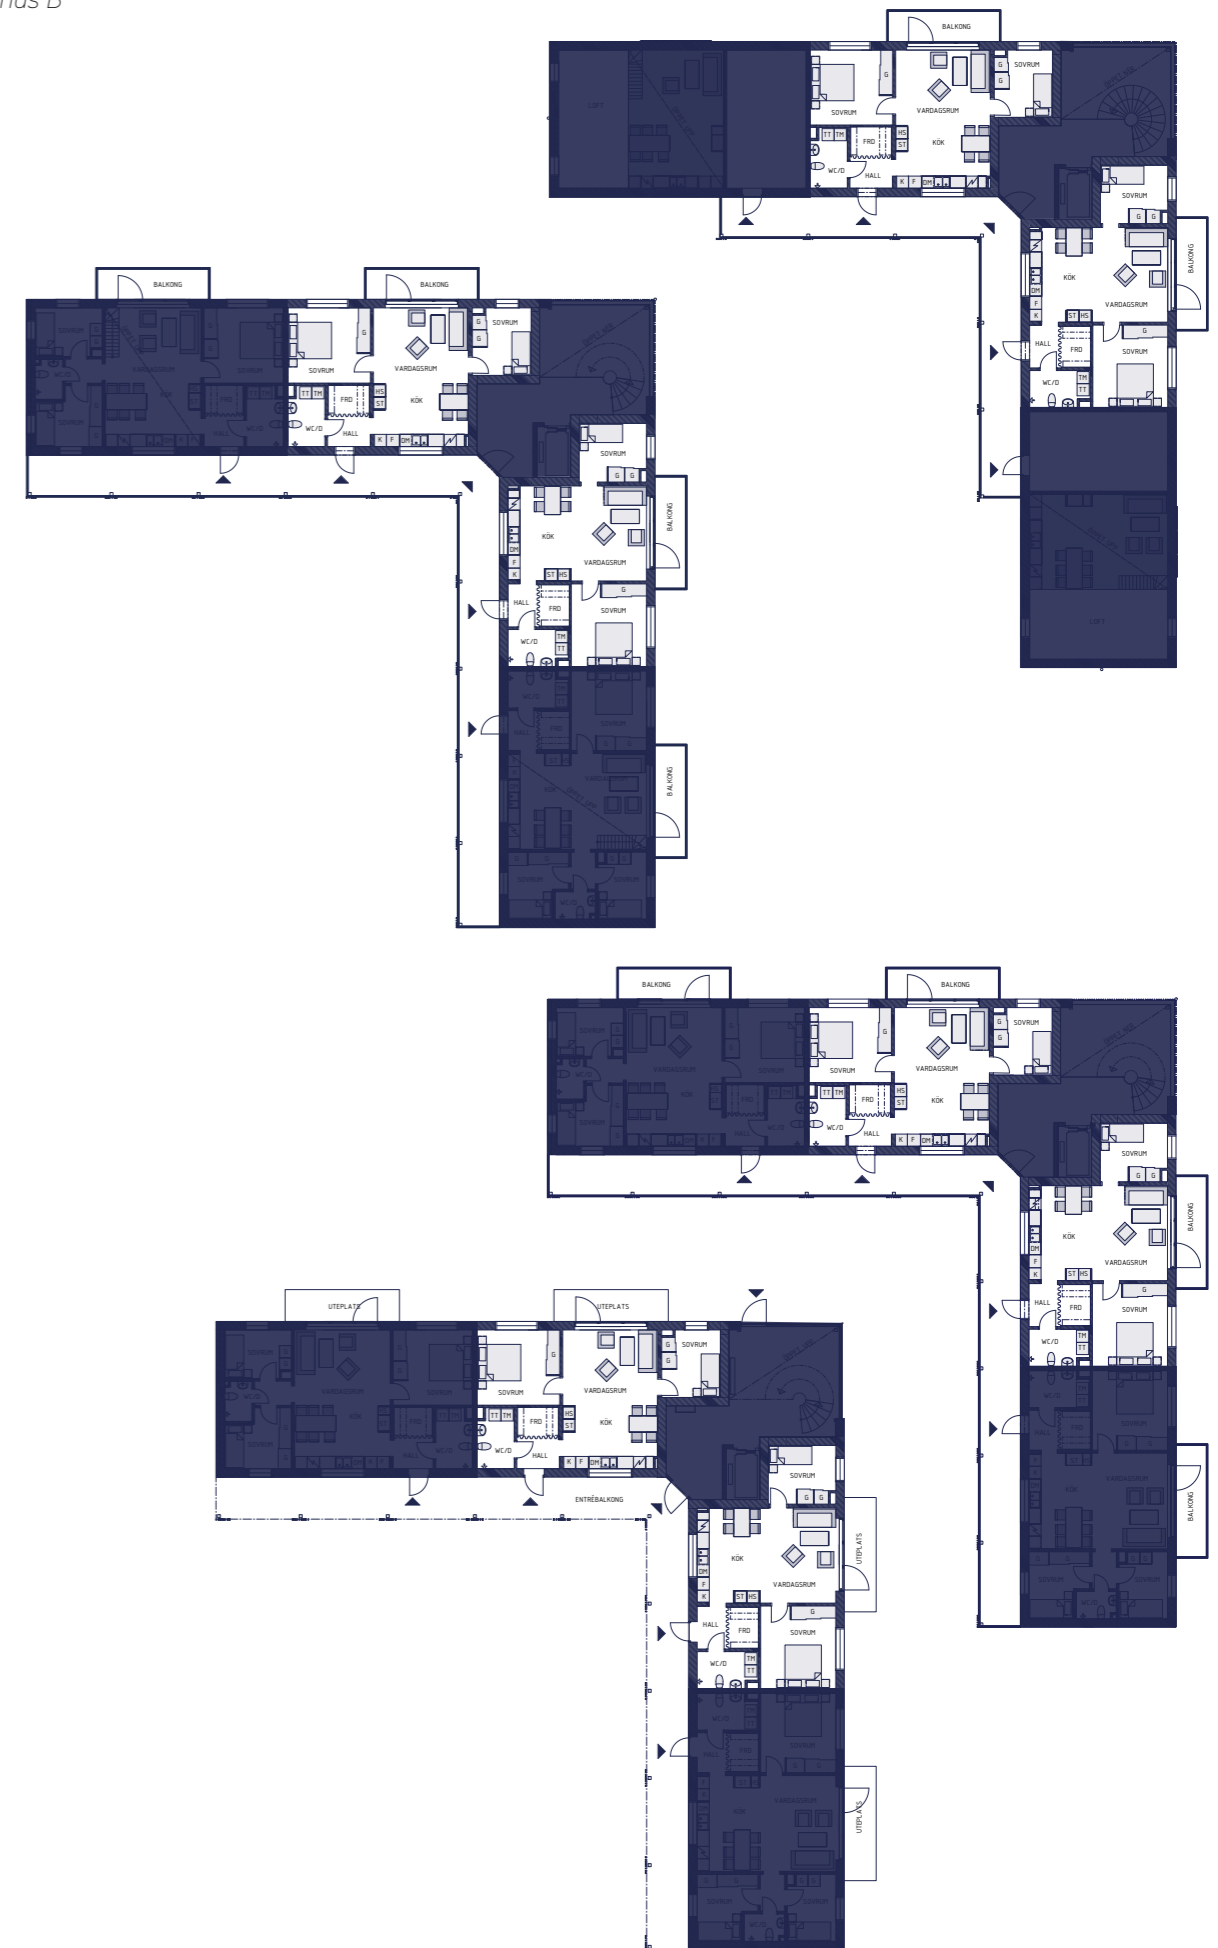

FYRA rum och kök




Exempel från hus C

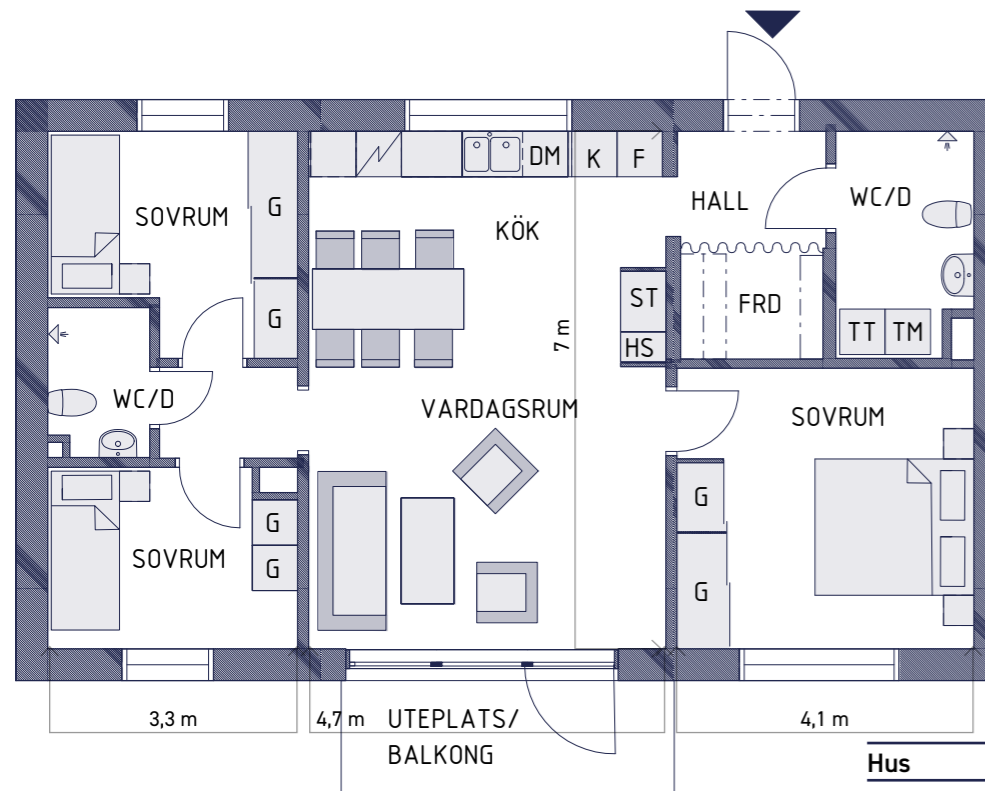

Hus	A, B & C
Plan	1 - 2
Kvm	84 m ²
Rum	4
Balkong/Uteplats	6 m ²




Upptäck denna magnifika fyra på 84 kvm, där den generösa takhöjden skapar en luftig och rymlig känsla. Hallen erbjuder gott om plats för kläder och skor, med det stora badrummet i direkt anslutning. Här skapar de sociala ytorna en inbjudande atmosfär för både avkoppling och underhållning. Sovrummen ligger separerade i bostaden för maximal integritet, där de två mindre sovrummen delas av med ett mindre badrum. Med gott om förvaring och ett härligt ljusinsläpp från flera riktningar är detta en trivsamt hemmiljö!

Fyrorna finns i hus A, B och C.

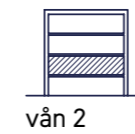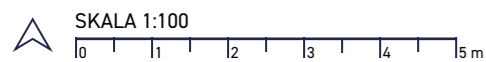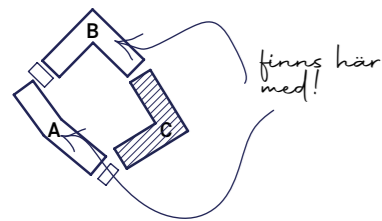


FYRA RUM och kök - loft

Hus	A, B & C
Plan	3 - 4
Kvm	84 m ²
Loftyta	22 m ²
Rum	4
Balkong/Uteplats	6 m ²

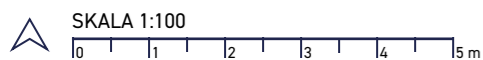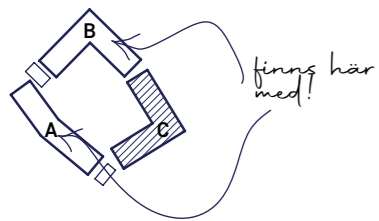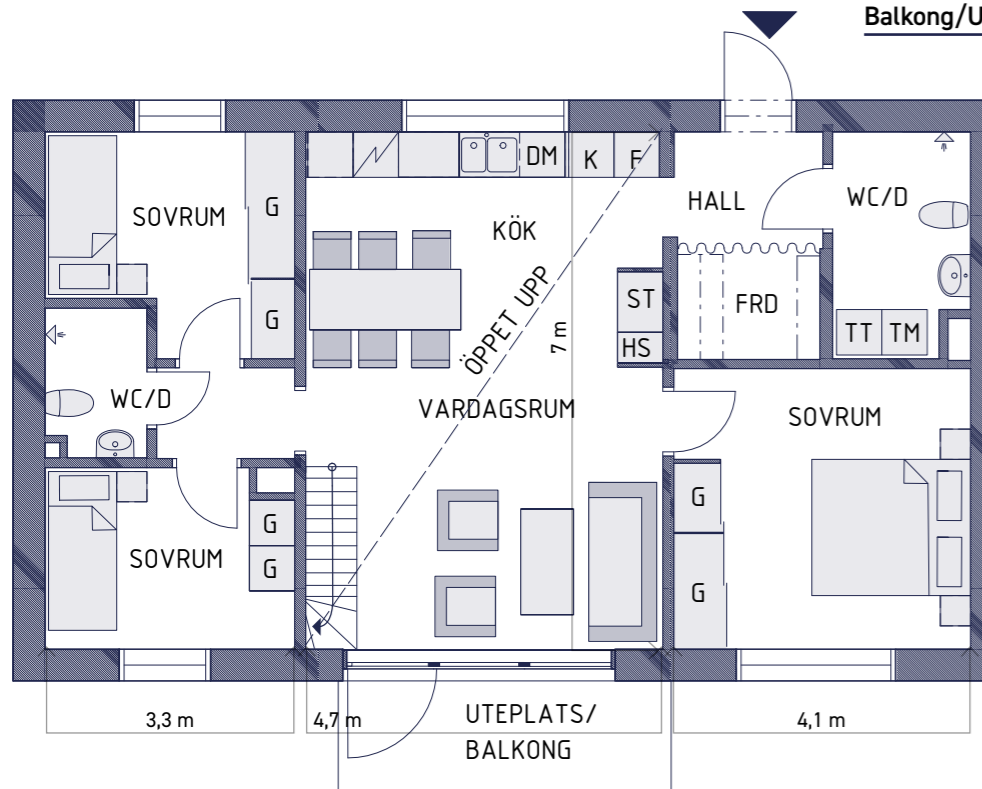

Utforska denna magnifika fyra på 84 kvm, där en imponerande takhöjd skapar en unik atmosfär. Med en takhöjd på upp till fem meter i vardagsrummet får du en känsla av rymd och elegans. Dessutom erbjuds ett öppet loft med tillhörande trappa, där du kan skapa extra utrymme efter dina egna behov och intressen.

När du kliver in genom hallen möts du av generös plats för avhängning av kläder och skor, med det stora badrummet i direkt anslutning. De sociala ytor är välplanerade och skapar en inbjudande atmosfär för både avkoppling och underhållning.

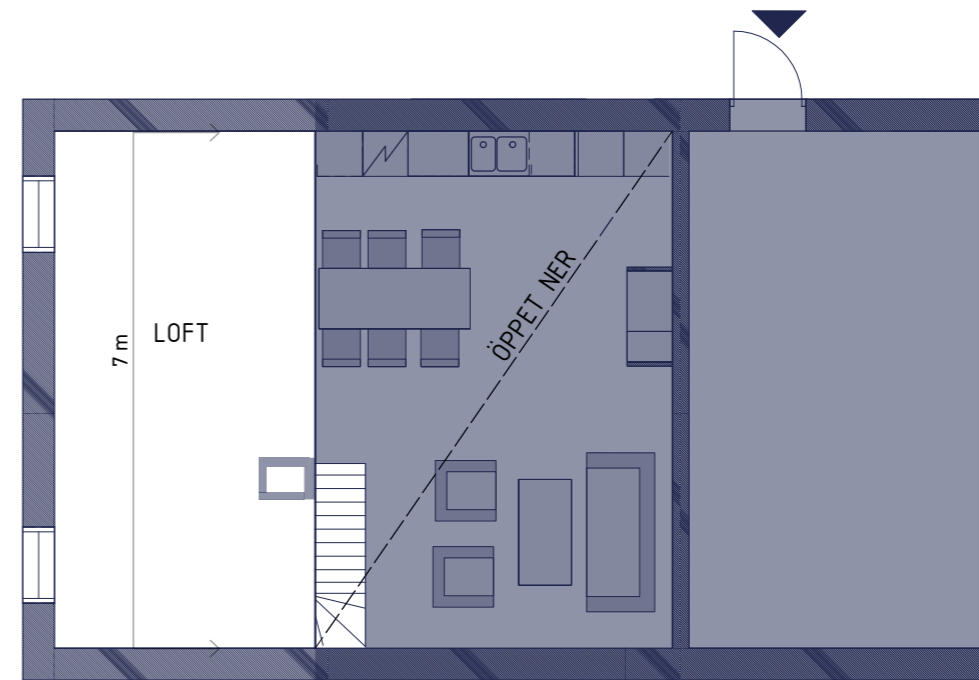

Sovrummen är separerade för maximal integritet, med de två mindre sovrummen som delas av ett mindre badrum. Med gott om förvaring och härligt ljusinsläpp från flera riktningar är detta en trivsamt hemmiljö!

Fyrorna med loft finns tillgängliga i hus A, B och C.

Exempel från hus C

