




LÄRKGLÄNTAN
LILLHAGSPARKEN


131 m²

Välkommen till ett rymligt och flexibelt hem om 131 kvadratmeter fördelat på 5 RoK. Denna bostad erbjuder ett ljust och öppet kök som smidigt övergår till vardagsrummet – perfekt för både vardagsliv och sociala tillställningar. Med två stilrena badrum, tre välplanerade sovrum och gott om förvaringsutrymmen blir vardagen enkel och bekväm.

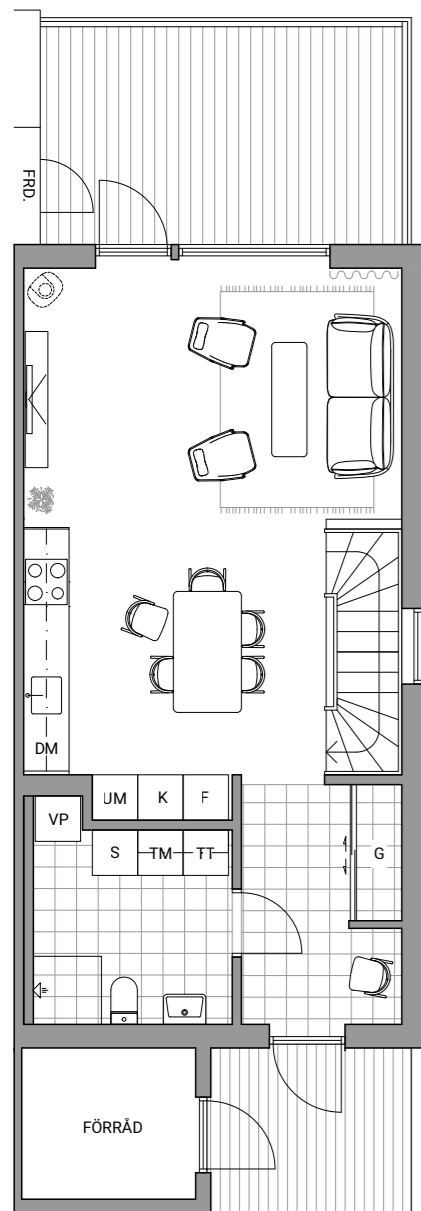


ENTRÉPLAN

Skala 1:100 (A4)

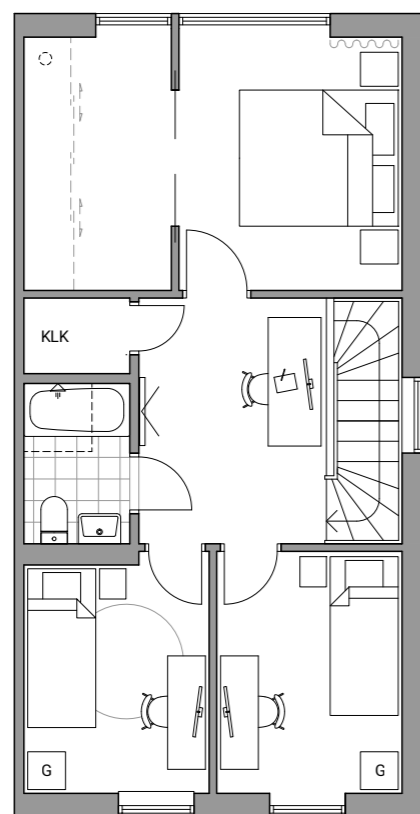

VÅNING 2

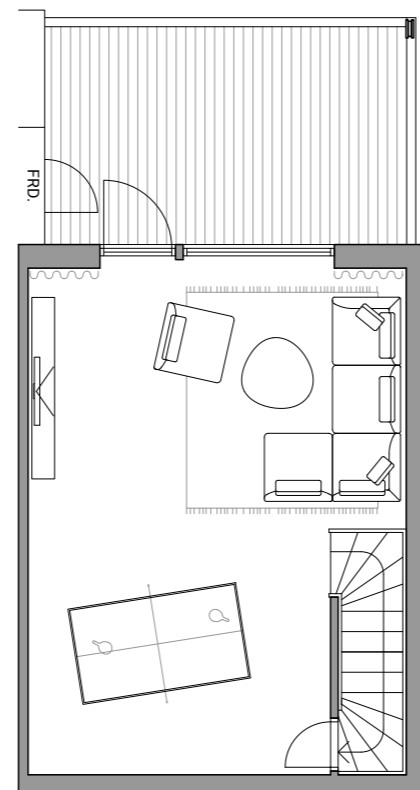

SUTERRÅNGPLAN

Hus	Treplanshus
Kvm	131 m ²
Rum	5 rum och kök

K	Kyl
F	Frys
DM	Diskmaskin
	Häll
UM	Ugn/Micro
TM	Tvättmaskin
TT	Torktumlare
S	Städsåp
G	Garderob
KLK	Klädkammare



Bilder kan innehålla tillval.




LÄRKGLÄNTAN
LILLHAGSPARKEN


156 m²

Välkommen till ett rymligt hem om 156 kvadratmeter med 5 RoK. Här möts du av ett öppet kök med en härlig köksbar som övergår till väl tilltagna sociala ytor. Bostaden har tre sovrum, inklusive ett master bedroom med vackert ljusinsläpp och en praktisk walk-in-closet. Två stilrena badrum, en separat tvättstuga med grovförvaring samt ett förråd vid entrén gör vardagen bekväm. Uteplatsen på 17 kvm i västerläge ger dig möjlighet att njuta av eftermiddagssolen.

Hus	Treplanshus
Kvm	156 m ²
Rum	6 rum och kök


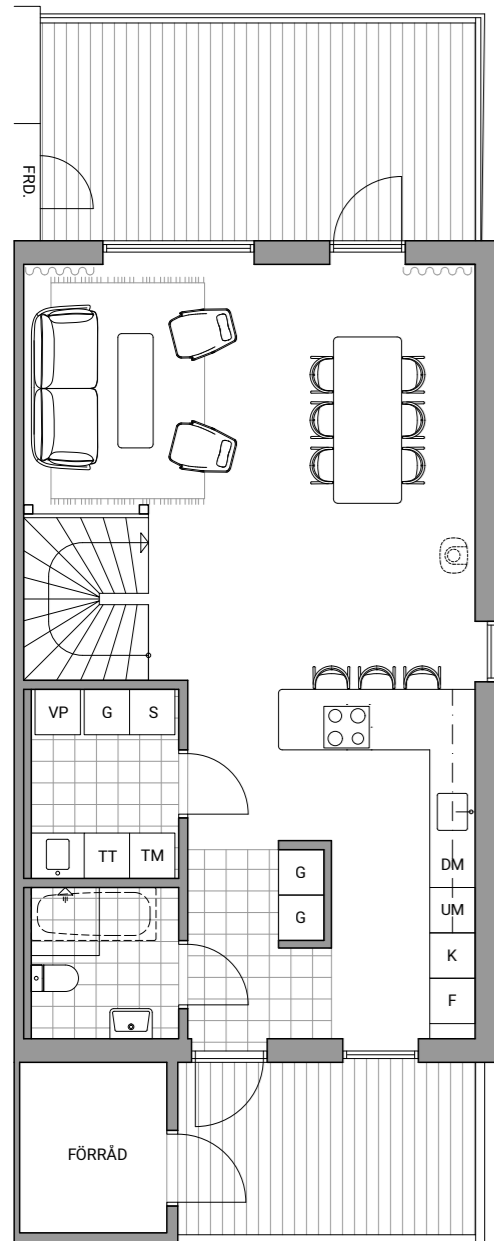


ENTRÉPLAN

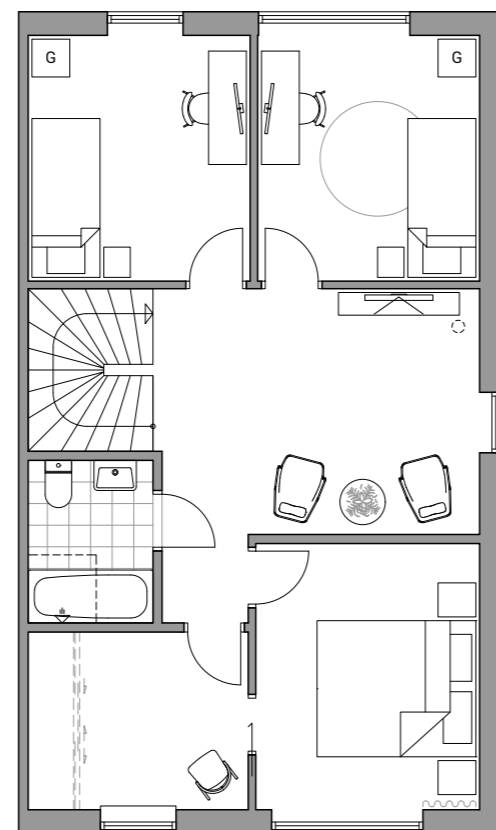

VÅNING 2

K	Kyl
F	Frys
DM	Diskmaskin
	Häll
UM	Ugn/Micro
TM	Tvättmaskin
TT	Torktumlare
S	Städsåp
G	Garderob
KLK	Klädkammare

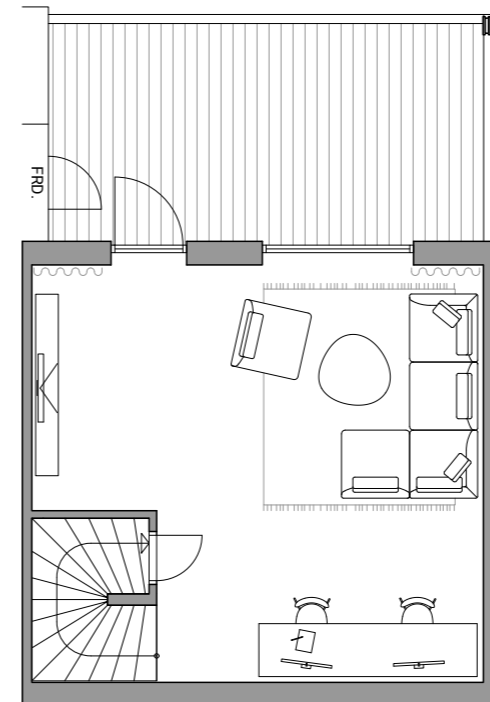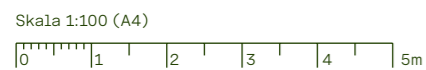

SUTERRÄNGPLAN



Bilder kan innehålla tillval.



Bilder kan innehålla tillval.