


Enplanshus

I hjärtat av huset hittar du ett rymligt och öppet vardagsrum som naturligt flödar in i köksområdet. Här skapas en idealisk plats för samvaro och underhållning. Sovrummen är strategiskt placerade för att erbjuda maximalt med privatliv. Och med stora fönsterpartier badar ditt hem i naturligt ljus.

Utomhus kan du njuta av en trivsamt trädgård och uteplats, perfekt för avkoppling och sociala tillställningar. Det här huset är inte bara en bostad; det är en plats för livskvalitet och trivsel.

Enplansparhusen byggs med ryggestak, vilket ger en hög och luftig takhöjd. Innertaket är öppet upp tillnock, vilket skapar en rymlig och ljus atmosfär.

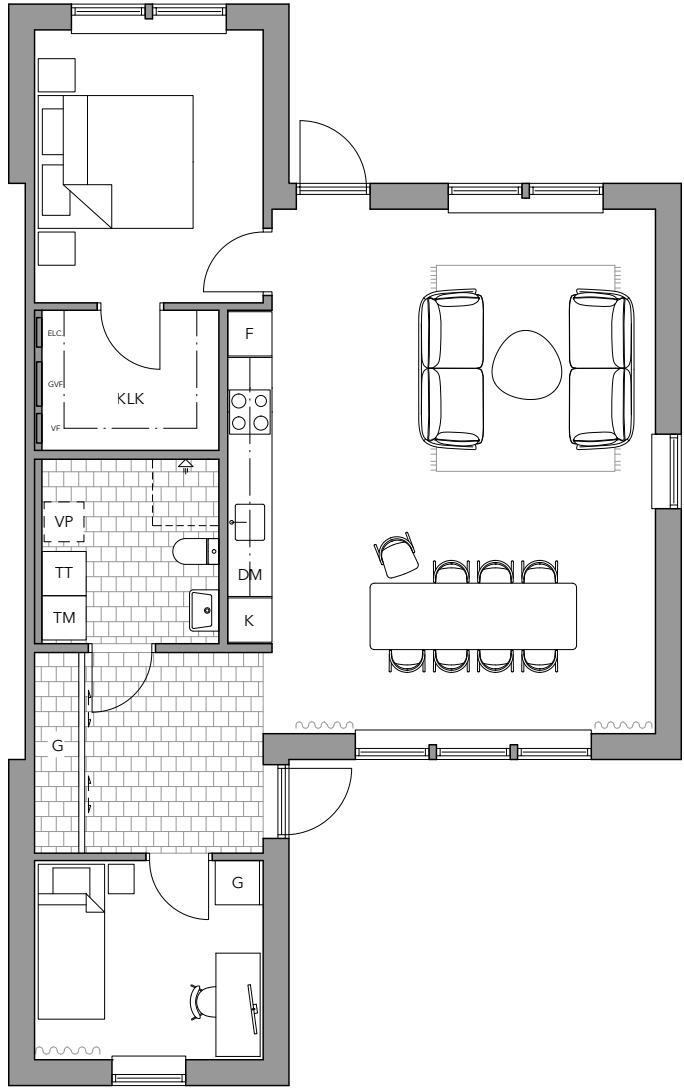

SKALA 1:100
0 1 2 3 4 5 m

3 Rok 80 kvm

K	Kyl
F	Frys
DM	Diskmaskin
	Häll/Ugn
TM	Tvättmaskin
TT	Torktumlare
G	Garderob
KLK	Klädkammare
VP	Värmepump
FÖRRÅD PÅ TOMT	3x2 meter (6 m²)




Tillval

Vår moderna enplansbostad är designad med dina behov i åtanke, med en planlösning som kan skräddarsys för att passa dina önskemål.


Tillval 1: En skiljevägg mellan kök och vardagsrum skapar en visuell och funktionell separation i rummet. Väggen ger TV:n en naturlig plats och en extra arbetsyta på kökssidan. Här får du både öppna sociala ytor och väldefinierade arbetsområden.

Tillval 2: Likt Tillval 1, innefattar detta alternativ också en avskiljande vägg mellan kök och vardagsrum. Här ersätts arbetsytan med en frys, kyl och högskåp som döljer ugn och mikro.


Tillval 3: Förvandla köket till hemmets hjärta med en elegant köksö, placerad mellan köket och vardagsrummet. Köksön erbjuder inte bara extra förvaring och arbetsyta, den är också den perfekta samlingsplatsen för både måltider och umgänge.

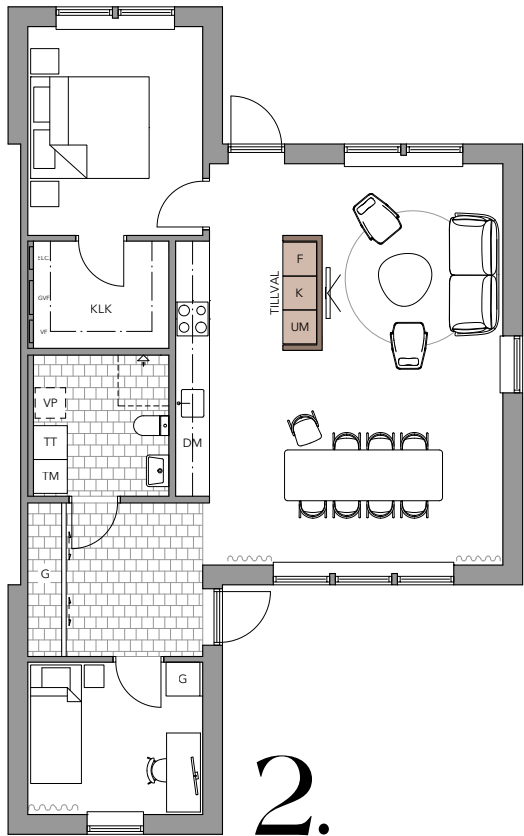

2.

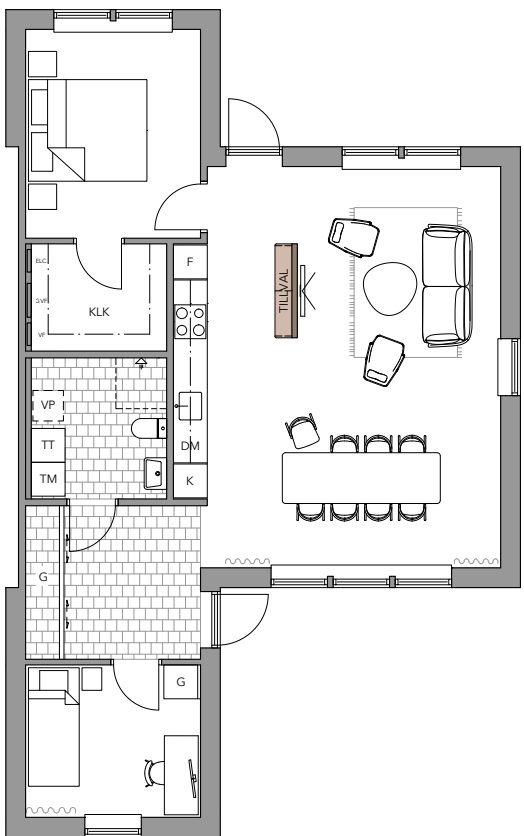

1.

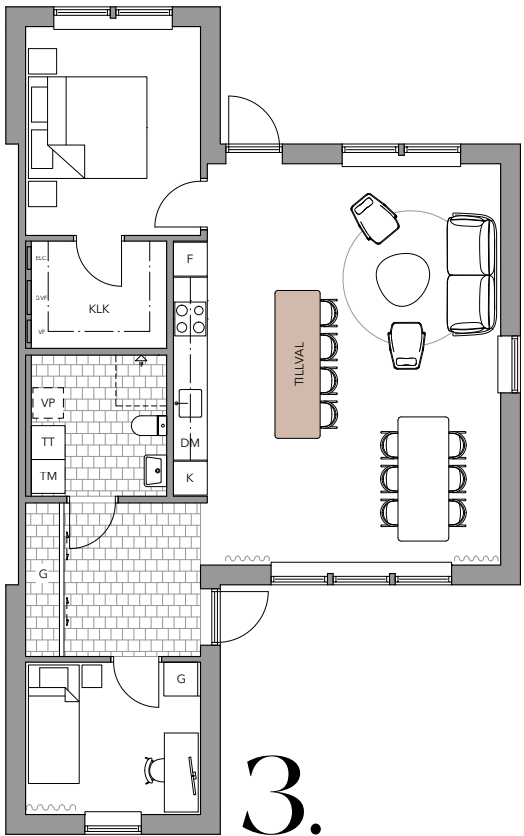

3.



Tvåplanshus

K	Kyl	KM	Kombimaskin
F	Frys	G	Garderob
DM	Diskmaskin	KLK	Klädkammare
	Häll	VP	Värmepump
UM	Ugn/Mikro		

Förråd på tomt om 3x2 meter (6 m²)

4/5 RoK 100 kvm

Huset om 100 m² är praktiskt utformat med tydliga och välavgränsade ytor för dagligt liv och umgänge. I centrum av bostaden ligger ett rymligt och öppet vardagsrum och kök, som tillsammans skapar hjärtat i hemmet där familj och vänner kan samlas. Sovrummen är placerade för att maximera privatlivet, och stora fönster i hela huset säkerställer gott om naturligt ljus. Funktionella badrum, generösa förvaringsutrymmen och en välkomnande entré gör denna bostad både bekväm och praktisk.

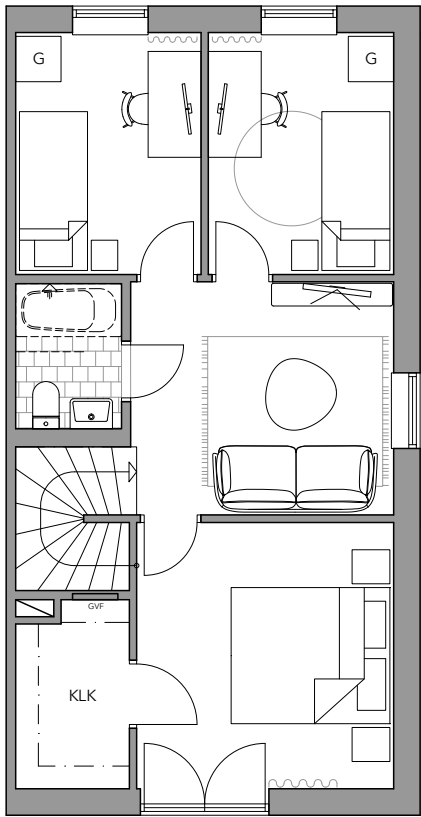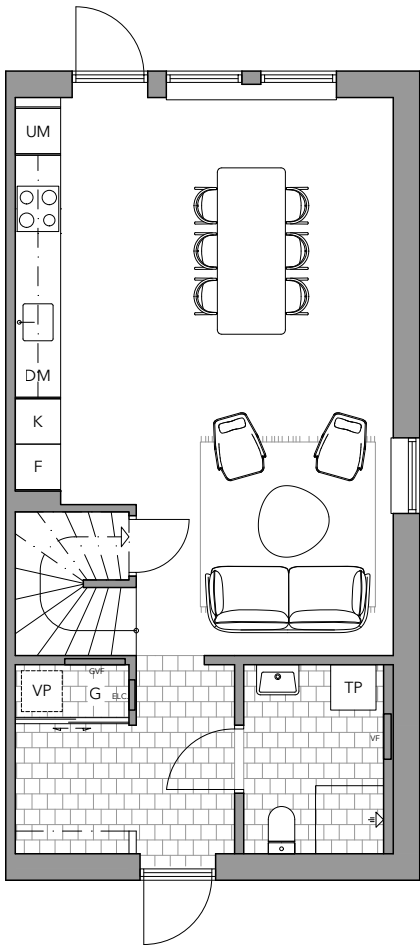


SKALA 1:100
0 1 2 3 4 5 m

Tillval

Tvåplansbostaden om 100 m² erbjuder en anpassningsbar planlösning som är designad med dina behov i åtanke.


Tillval 1: En skiljevägg mellan kök och vardagsrum skapar en visuell och funktionell separation i rummet. Väggen ger TV:n en naturlig plats, samtidigt som du behåller en öppen social yta.

1.

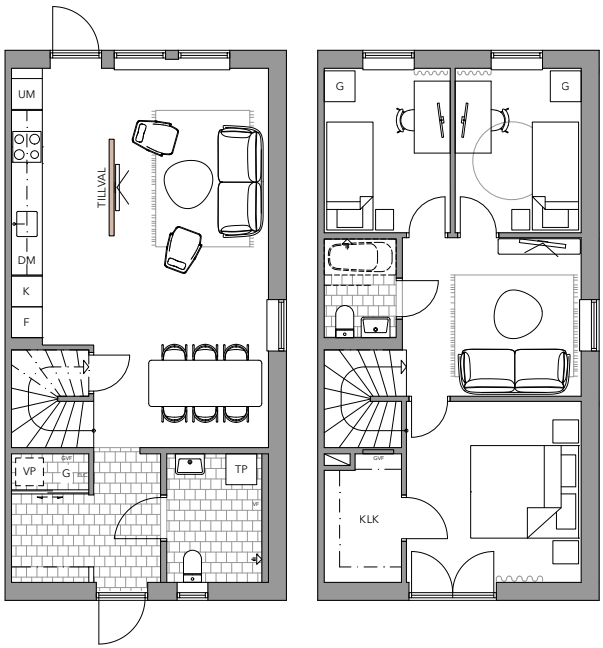



Tillval 2: Likt Tillval 1, innefattar detta alternativ också en avskiljande vägg mellan kök och vardagsrum. Väggen ger TV:n en naturlig plats och en extra arbetsyta på kökssidan. Här får du både öppna sociala ytor och väldefinierade arbetsområden.

2.

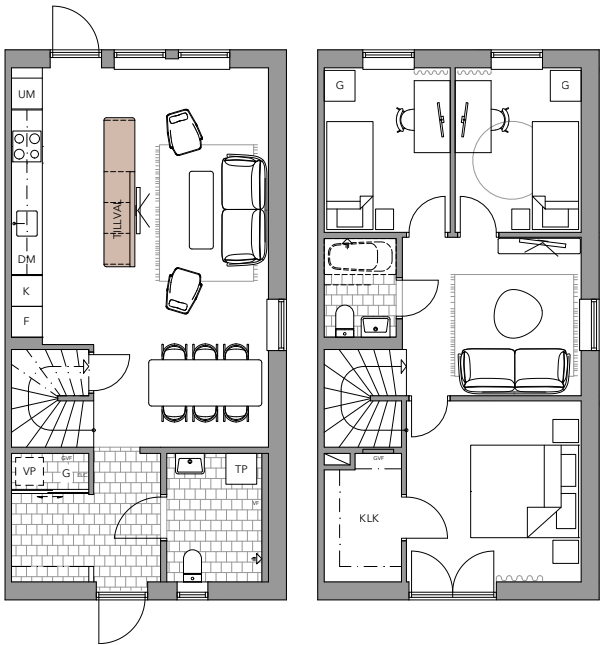

3.

Tillval 3: Förvandla köket till hemmets hjärta med en elegant köksö, placerad mellan köket och vardagsrummet. Köksön erbjuder inte bara extra förvaring och arbetsyta, den är också den perfekta samlingsplatsen för både måltider och umgänge.

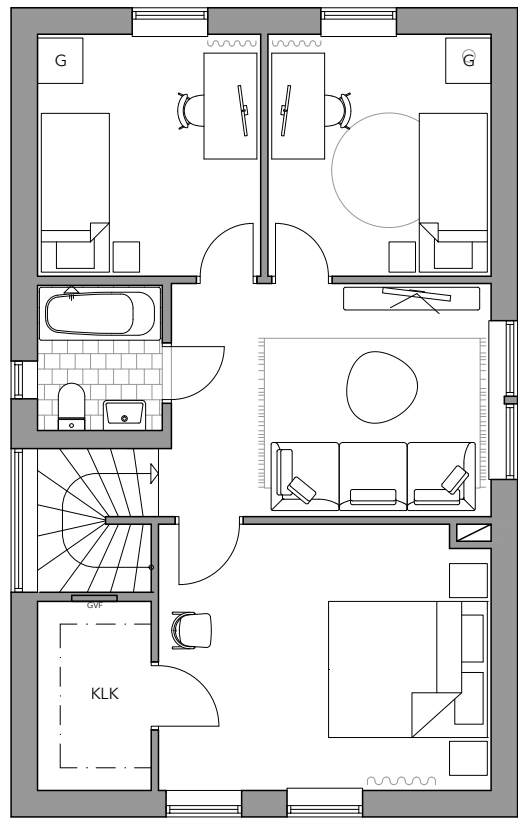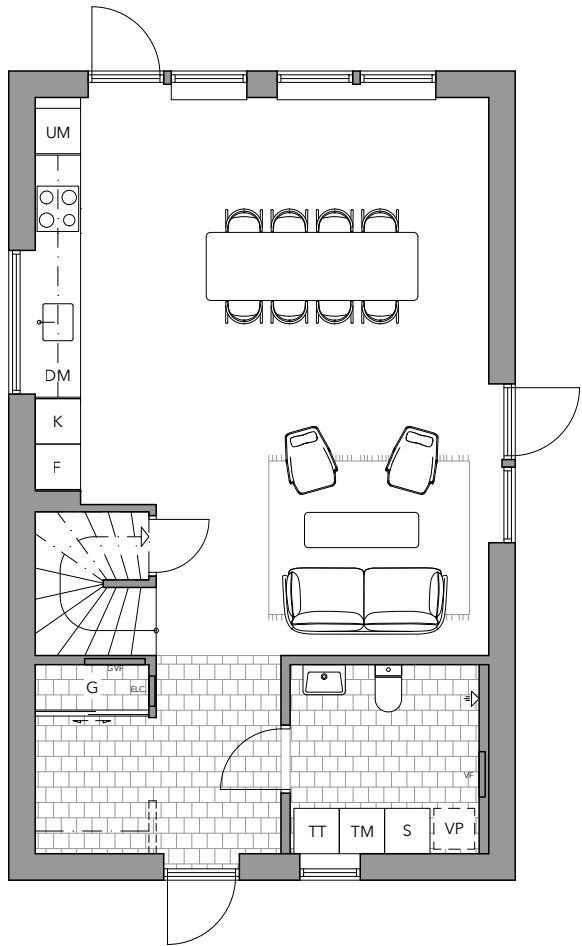

SKALA 1:100

0 1 2 3 4 5 m




5 Rok 120 kvm

K	Kyl
F	Frys
DM	Diskmaskin
	Häll
UM	Ugn/Mikro
TM	Tvättmaskin
TT	Torktumlare
G	Garderob
KLK	Klädkammare
VP	Värmepump
FÖRRÅD PÅ TOMT	3x2 meter (6 m²)

Villan

I hjärtat av hemmet där kök och vardagsrum samsas, fyller stora fönster rummet med naturligt ljus. Den öppna planlösningen och det eleganta köket är perfekt för såväl matlagning som underhållning.

Sovrummen är utformade för att maximera både privatliv och komfort, med ett rymligt master-sovrum som inkluderar rikligt med garderobsutrymme.

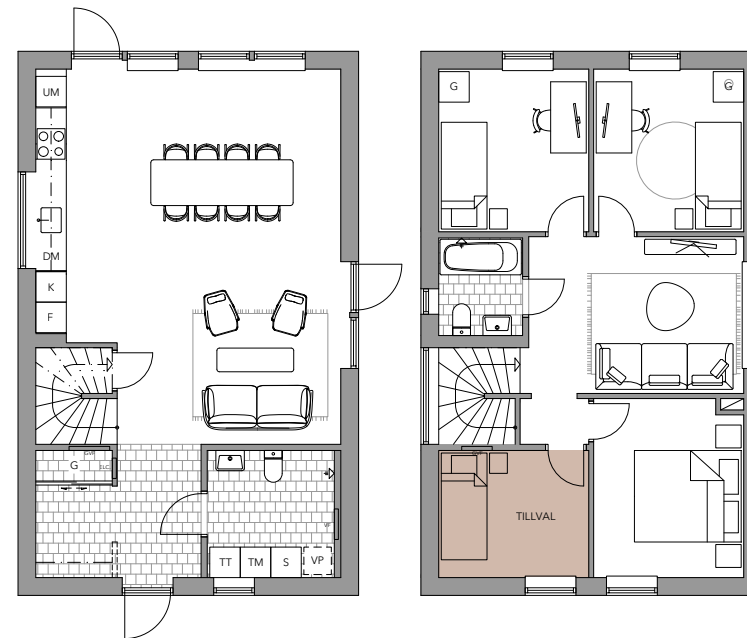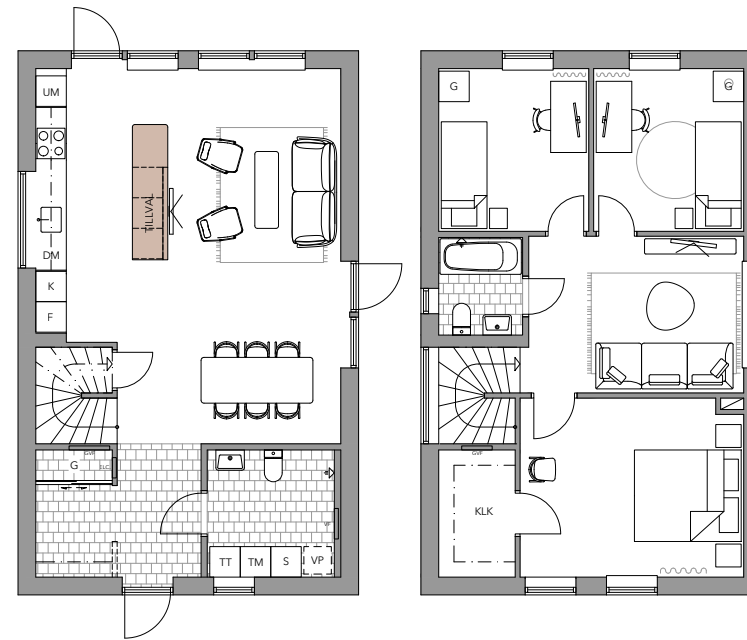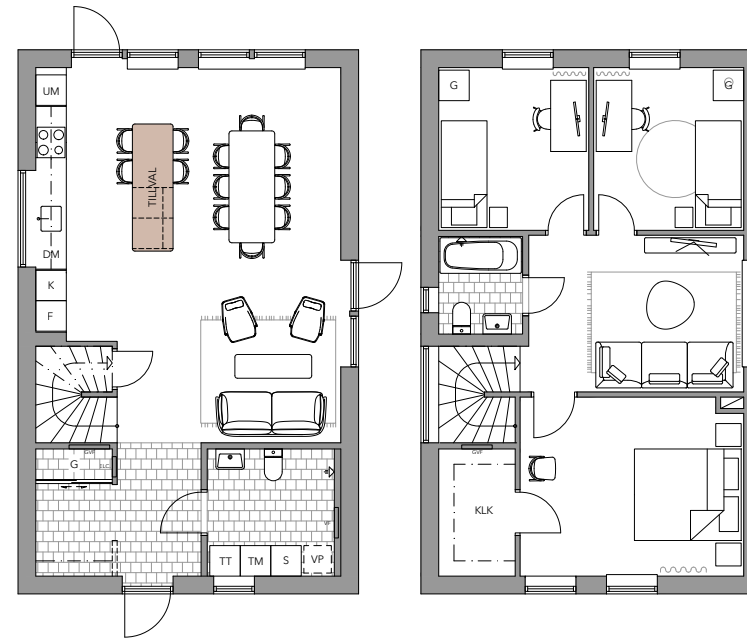

Tillval

Villan om 120 m² är designad med dina behov i åtanke, med en planlösning som kan skräddarsys för att passa dina önskemål.

1. Tillval 1: En inbjudande köksö med plats för hela familjen. Köksön blir en naturlig avdelare i rummet, där du samtidigt får du både öppna sociala ytor och väldefinierade arbetsområden.

2. Tillval 2: Likt Tillval 1, innefattar detta alternativ också en köksö. Här tillkommer också en avskiljande vägg mellan kök och vardagsrum. Väggen ger TV:n en naturlig plats och en extra arbetsyta på kökssidan. Här får du både öppna sociala ytor och väldefinierade arbetsområden.

3. Tillval 3: I tillval 3 kan du förvandla klädkammaren och en del av master bedroom till ett extra sovrum.