




Lgh: 112


# 1 RoK

En bostad där varje kvadratmeter fyller sin funktion. Köket är modernt och fullt utrustat med allt du behöver för att laga fantastiska måltider och bjuda in vänner på middagar. Den tilltagna uteplatsen blir en naturlig förlängning av lägenheten, perfekt för avkoppling och umgänge.

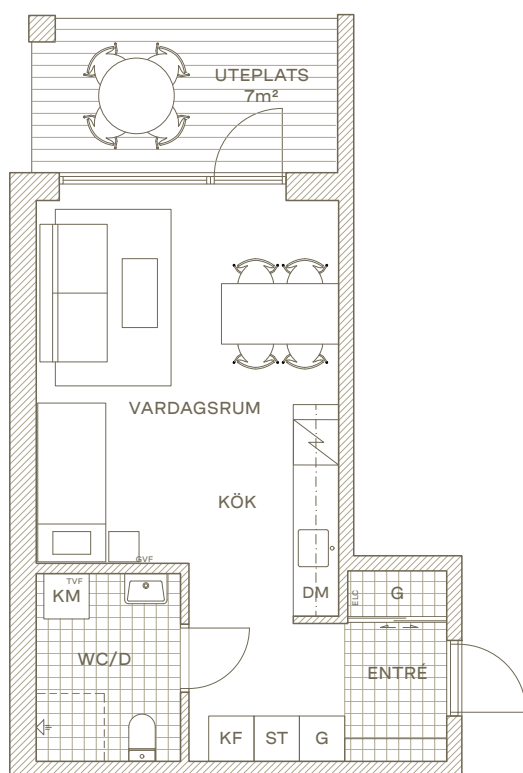

Plan	1
Hus	1
Kvm	33 m <sup>2</sup>
Rum	1

K/F	Kyl/Frys kombinerad	G	Garderob
DM	Diskmaskin	GVF	Golvvärmefördelare
	Häll/Ugn	TVF	Tappvattenfördelare
KM	Kombimaskin tvätt/tork	ELC	Elcentral
ST	Städsåp		

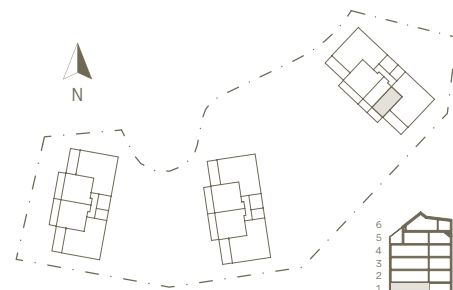

Skala 1:100 (A4)





Lgh: 112

# Trädgård

Röd linje visar gränsen för upplåten markyta som tillhör bostadsrätten. Köparen har skötselansvar. Föreningen ansvarar för att ta fram skötselinstruktioner.

