



Lgh: 113



2 RoK

En bostad för stor livskvalitet med luftig planlösning. Det stora vardagsrummet med gott om plats för både soffgrupp och rejäl matplats fungerar också som passage mellan hall och sovrum vilket ger extra yta i rummet. I sovrummet finns gott om förvaring och plats för hemmakontor. Rejäl balkong eller uteplats med utgång från både vardagsrum och sovrum.

Plan	1
Hus	1
Kvm	55 m ²
Rum	2

K/F	Kyl/Frys kombinerad
DM	Diskmaskin
☑	Häll/Ugn
H/M	Högsåp/Micro
TM	Tvättmaskin

TT	Torktumlare
G	Garderob
GVF	Golvvärmefördelare
TVF	Tappvattenfördelare
ELC	Elcentral

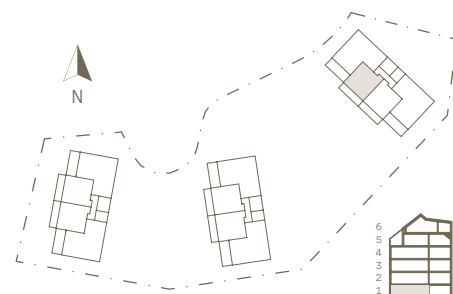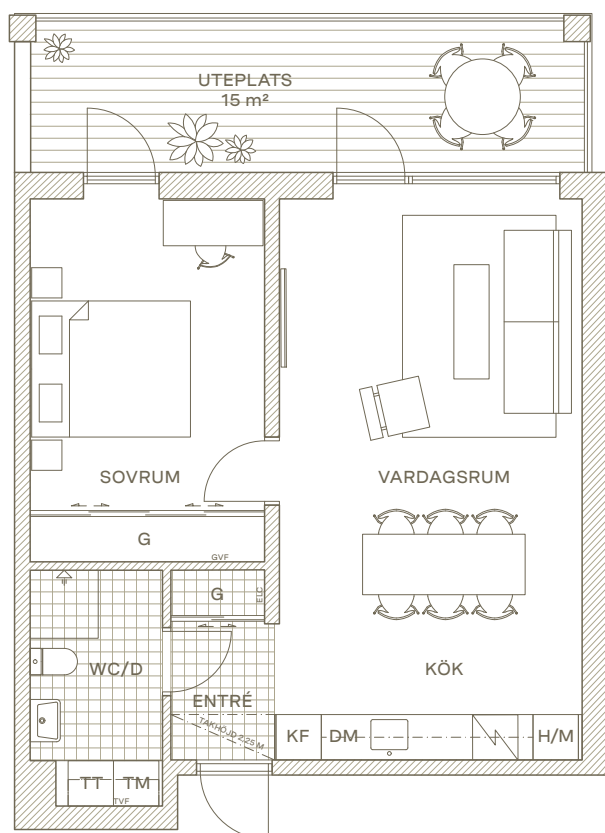

Skala 1:100 (A4)



*Lgh: 113*

Trädgård

Röd linje visar gränsen för upplåten markyta som tillhör bostadsrätten. Köparen har skötselansvar. Föreningen ansvarar för att ta fram skötselinstruktioner.

