




Lgh: 252

5 RoK

Högst upp i husen ligger helt unika lägenheter i två etage, med två entréer, öppet mellan våningsplanen, stora sociala ytor och inte minst både inglasad och öppen balkong om totalt 38 m². Bostäder utöver det vanliga med en fantastisk utsikt över grantopparna.

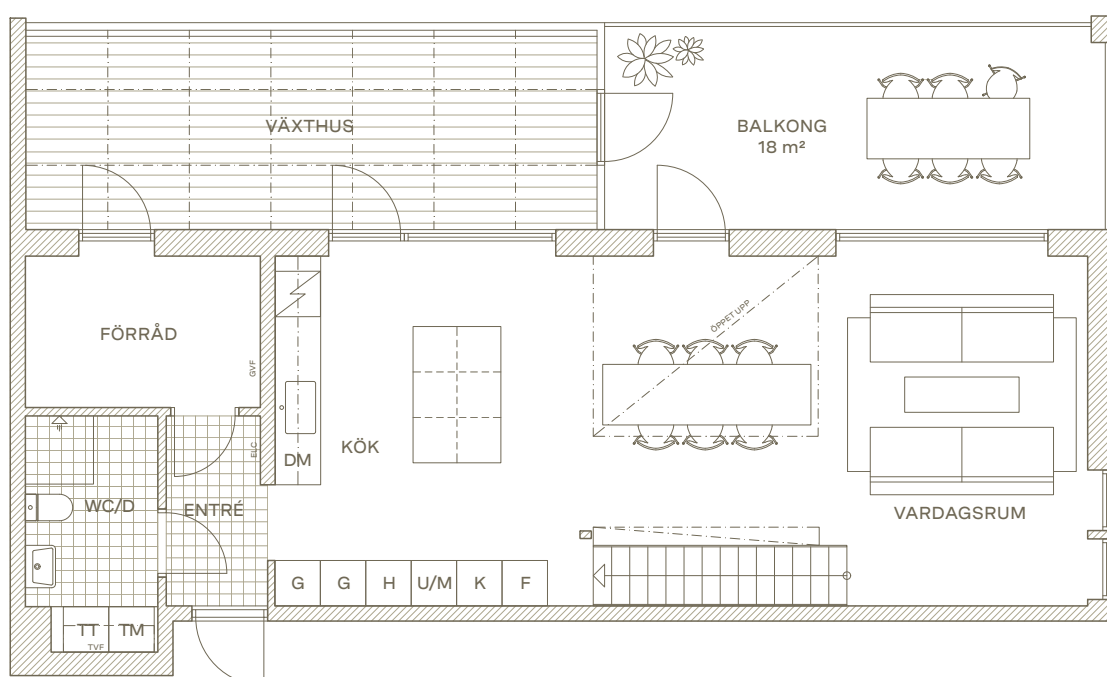


Skala 1:100 (A4)



Entréväning (Plan 5)

Plan	5-6
Hus	2
Kvm	125 m ²
Rum	5
Tillval	Tillval vägg mot sovrum

K/F	Kylskåp/Frysskåp	TT	Torktumlare
DM	Diskmaskin	G	Garderob
<input checked="" type="checkbox"/>	Häll/Ugn	GVF	Golvvärmefördelare
H/M	Högsåp/Micro	TVF	Tappvattenfördelare
TM	Tvättmaskin	ELC	Elcentral

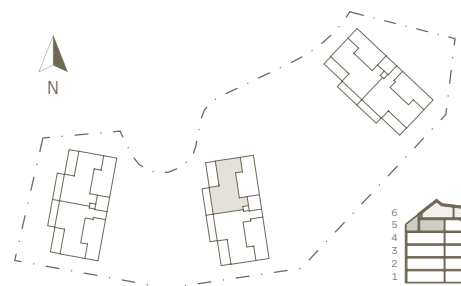




Lgh: 252

5 RoK

Högst upp i husen ligger helt unika lägenheter i två etage, med två entréer, öppet mellan våningsplanen, stora sociala ytor och inte minst både inglasad och öppen balkong om totalt 38 m². Bostäder utöver det vanliga med en fantastisk utsikt över grantopparna.

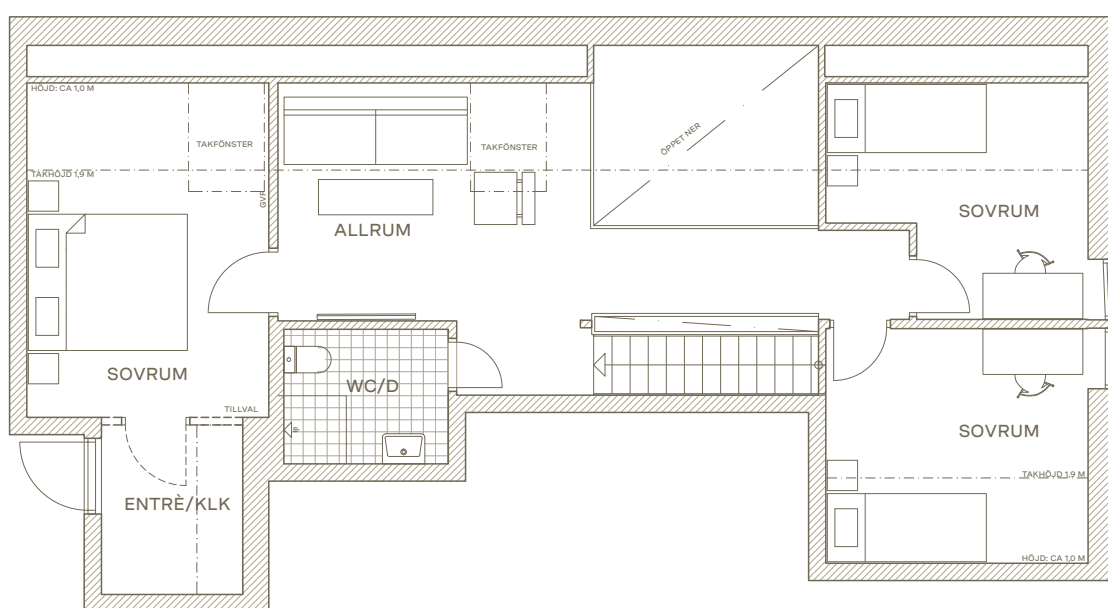

Skala 1:100 (A4)



Loftvåning (Plan 6)

Plan	5-6
Hus	2
Kvm	125 m ²
Rum	5
Tillval	Tillval vägg mot sovrum

K/F	Kylskåp/Frysskåp	TT	Torktumlare
DM	Diskmaskin	G	Garderob
<input checked="" type="checkbox"/>	Häll/Ugn	GVF	Golvvärmefördelare
H/M	Högsåp/Micro	TVF	Tappvattenfördelare
TM	Tvättmaskin	ELC	Elcentral

