





Lgh: 421

4 RoK

Bostaden är skräddarsydd för att ta vara på läget. De sociala ytorna är samlade i ett stort rum med väl tilltagna fönsterpartier åt två håll vilket ger en god kontakt mellan insida och utsida. Här kan man välja att lägga till en vägg mot köket, en köksö, eller varför inte ett extra rum för hemmakontoret? Balkongen ligger i västerläge med utsikt mot skogen. Entré med bra förvaring och en extra wc kompletterar bostaden.

Plan	2
Hus	4
Kvm	96 m ²
Rum	4
Tillval	Tillvalsrum & Köksö, Tillval vägg mot kök

K/F	Kylskåp/Frysskåp	TT	Torktumlare
DM	Diskmaskin	G	Garderob
	Häll/Ugn	GVF	Golvvärmefördelare
H/M	Högskåp/Micro	TVF	Tappvattenfördelare
TM	Tvättmaskin	ELC	Elcentral

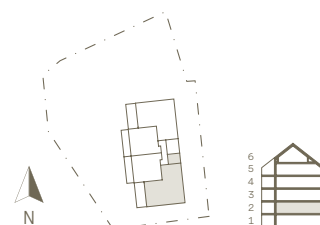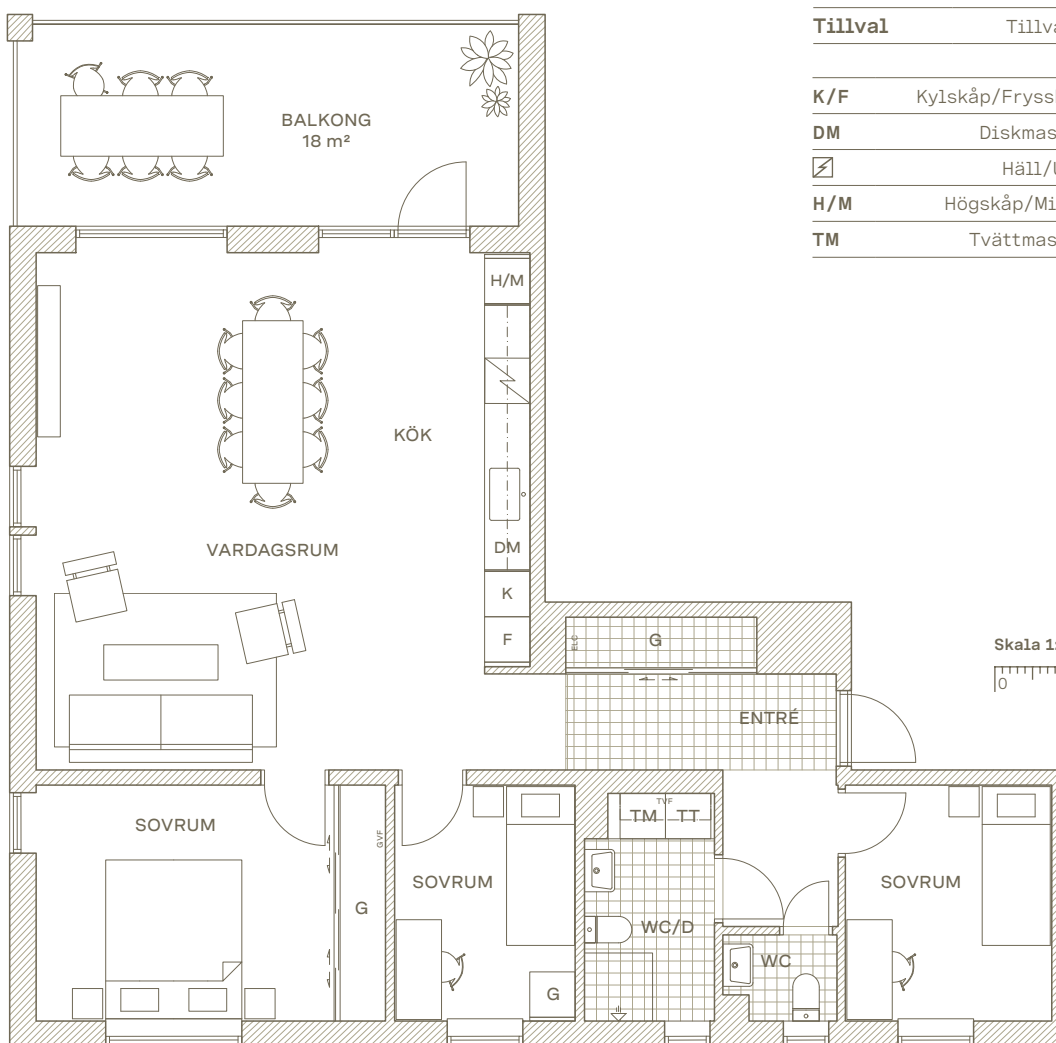

Skala 1:100 (A4)

