




Lgh: 452

# 5 RoK

Högst upp i husen ligger helt unika lägenheter i två etage, med två entréer, öppet mellan våningsplanen, stora sociala ytor och inte minst både inglasad och öppen balkong om totalt 38 m<sup>2</sup>. Bostäder utöver det vanliga med en fantastisk utsikt över grantopparna.

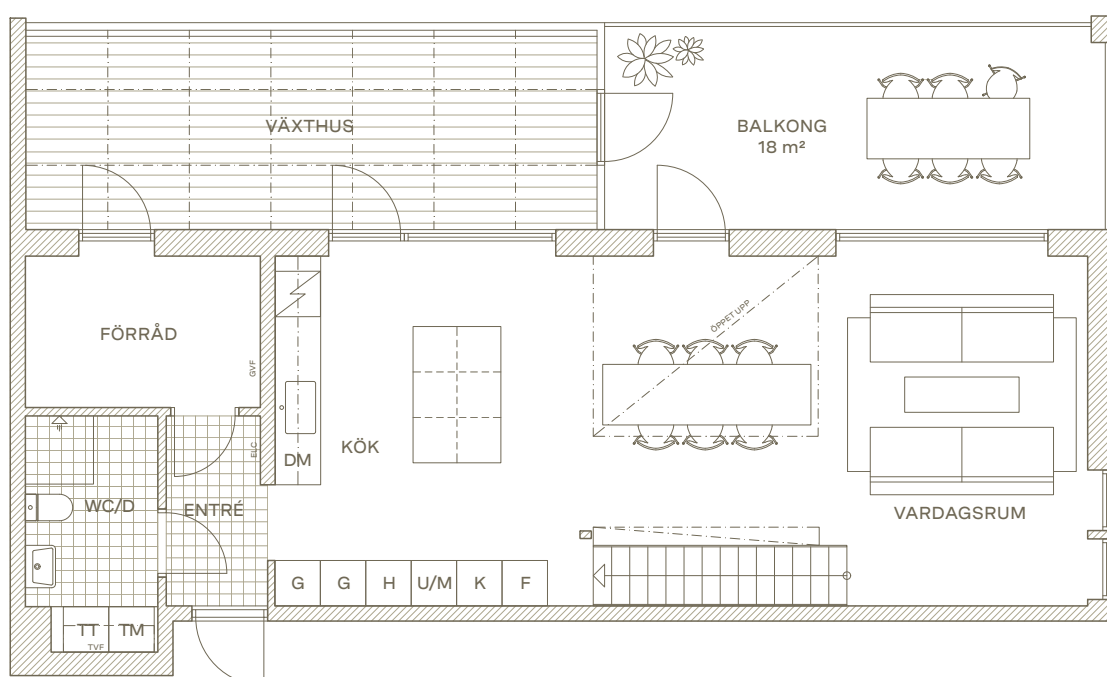

Skala 1:100 (A4)



## Entrévåning (Plan 5)

Plan	5-6
Hus	4
Kvm	125 m <sup>2</sup>
Rum	5
Tillval	Tillval vägg mot sovrum

K/F	Kylskåp/Frysskåp	TT	Torktumlare
DM	Diskmaskin	G	Garderob
<input checked="" type="checkbox"/>	Häll/Ugn	GVF	Golvvärmefördelare
H/M	Högsåp/Micro	TVF	Tappvattenfördelare
TM	Tvättmaskin	ELC	Elcentral






Lgh: 452

# 5 RoK

Högst upp i husen ligger helt unika lägenheter i två etage, med två entréer, öppet mellan våningsplanen, stora sociala ytor och inte minst både inglasad och öppen balkong om totalt 38 m<sup>2</sup>. Bostäder utöver det vanliga med en fantastisk utsikt över grantopparna.

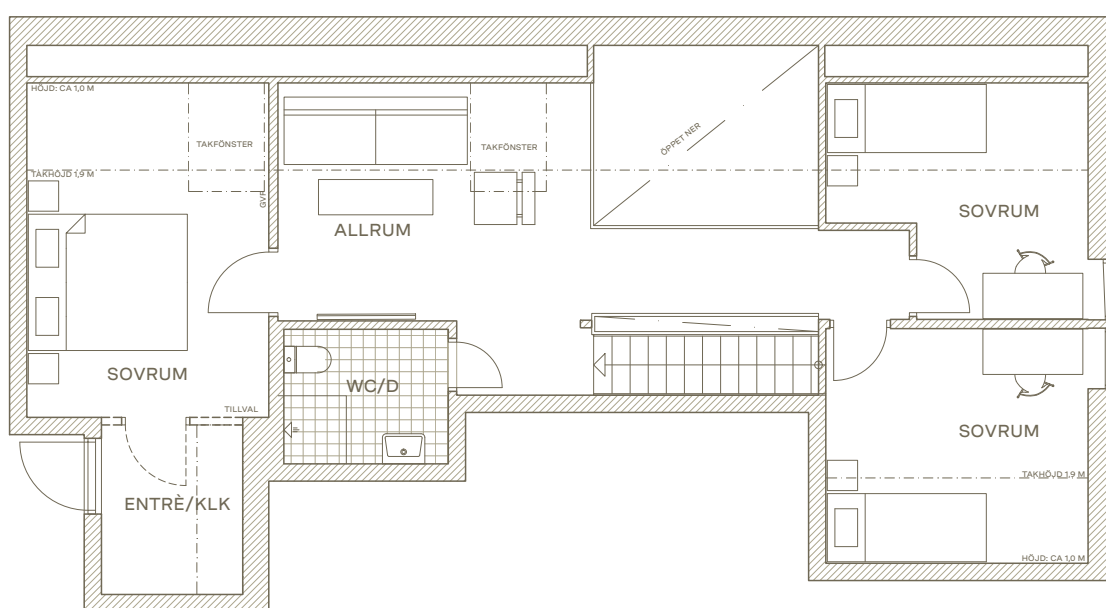

Skala 1:100 (A4)



## Loftvåning (Plan 6)

Plan	5-6
Hus	4
Kvm	125 m <sup>2</sup>
Rum	5
Tillval	Tillval vägg mot sovrum

K/F	Kylskåp/Frysskåp	TT	Torktumlare
DM	Diskmaskin	G	Garderob
<input checked="" type="checkbox"/>	Häll/Ugn	GVF	Golvvärmefördelare
H/M	Högsåp/Micro	TVF	Tappvattenfördelare
TM	Tvättmaskin	ELC	Elcentral

