




Plan 1<sup>er</sup> étage 1/50

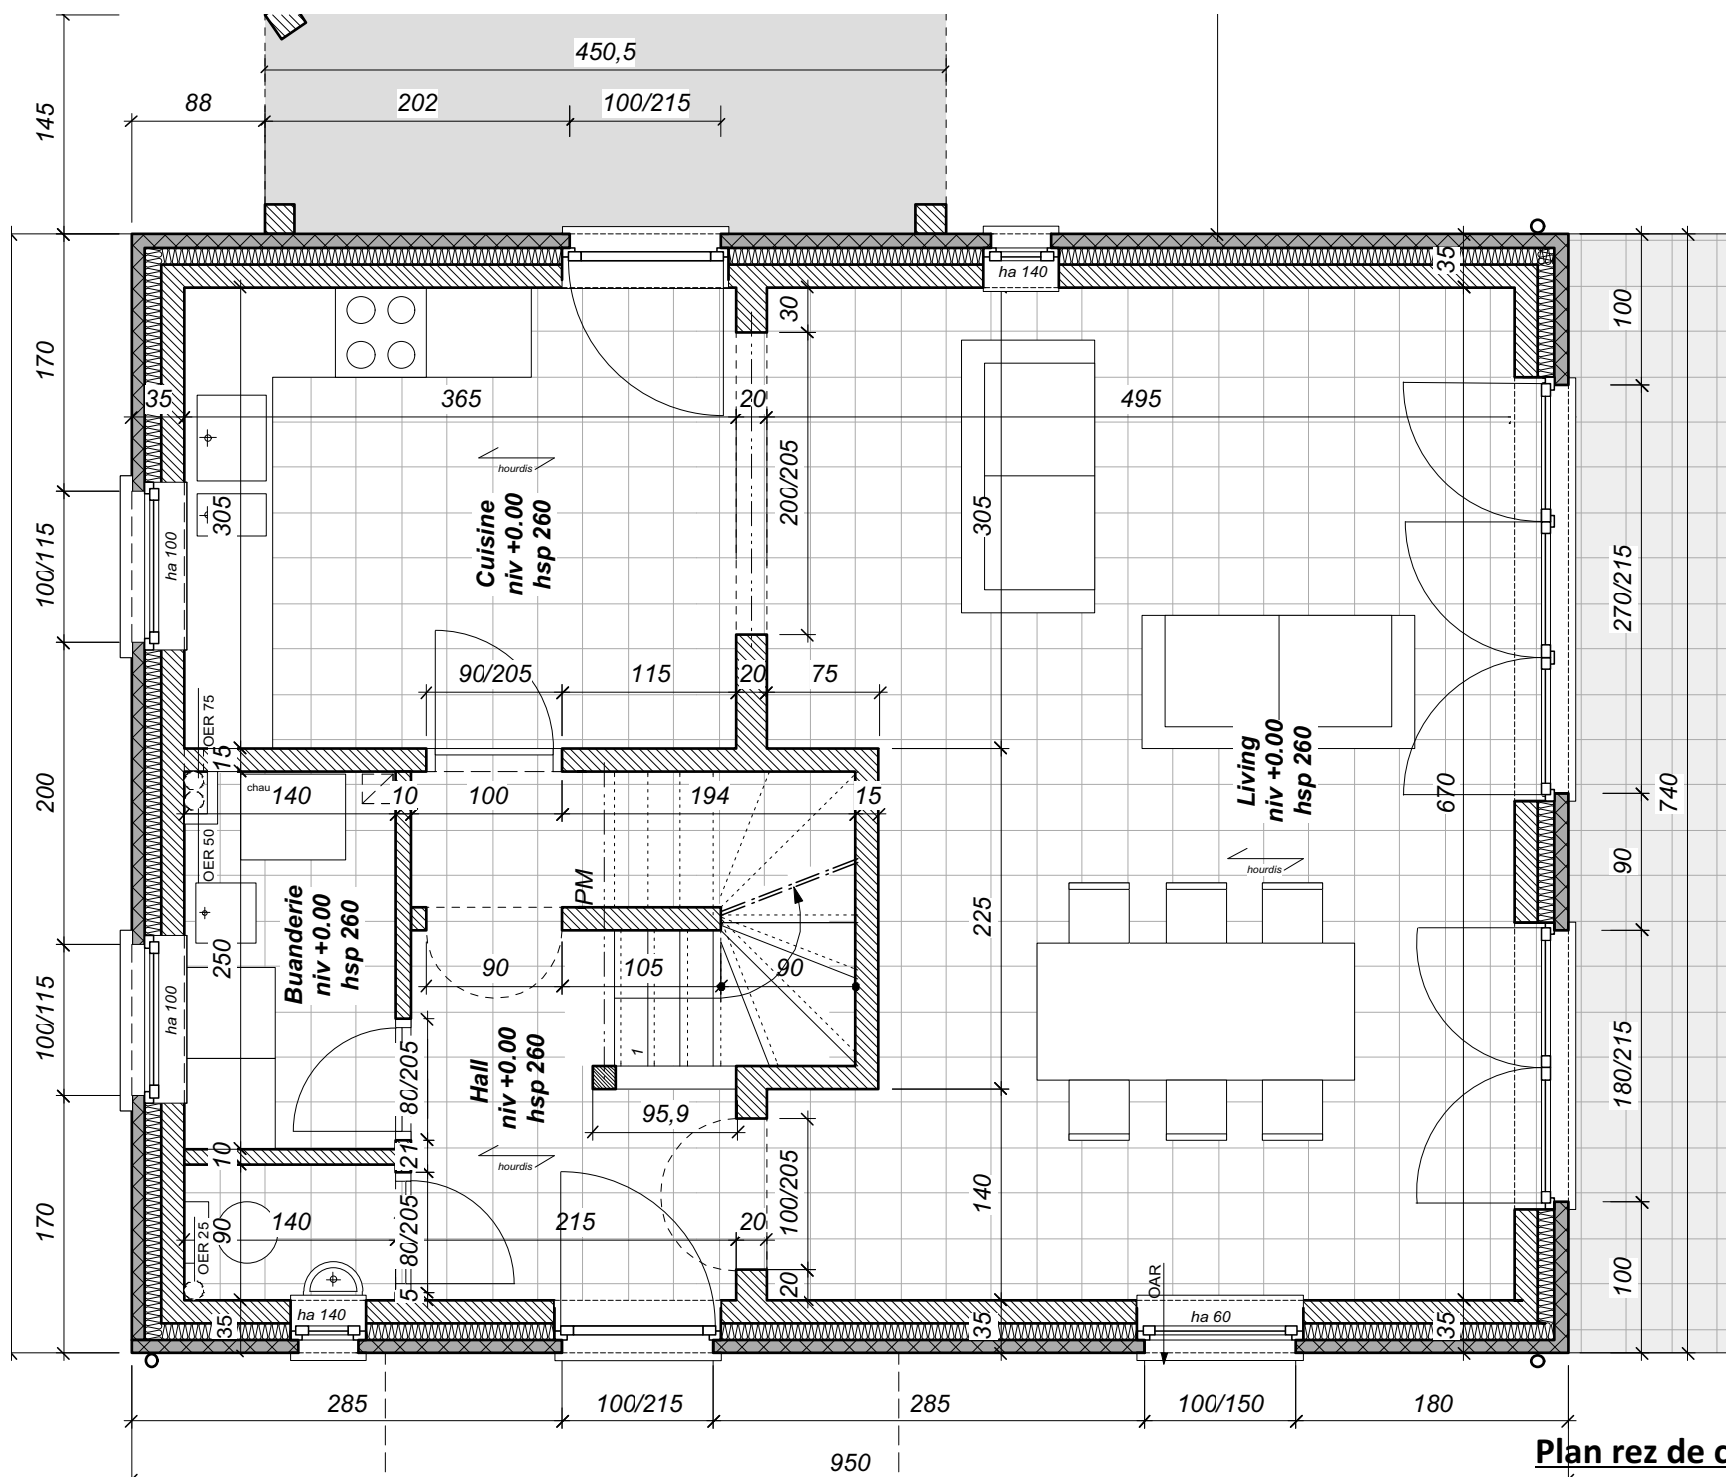

Plan rez de chaussée 1/50

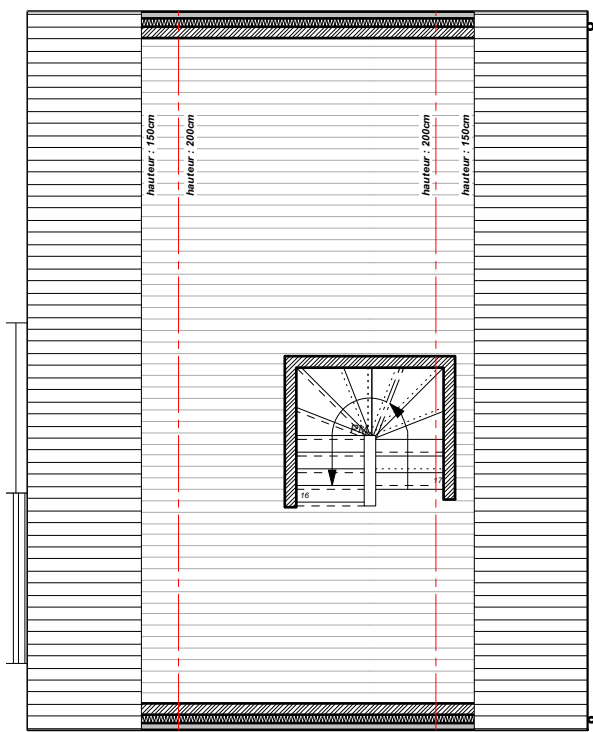


**Plan grenier 1/100**

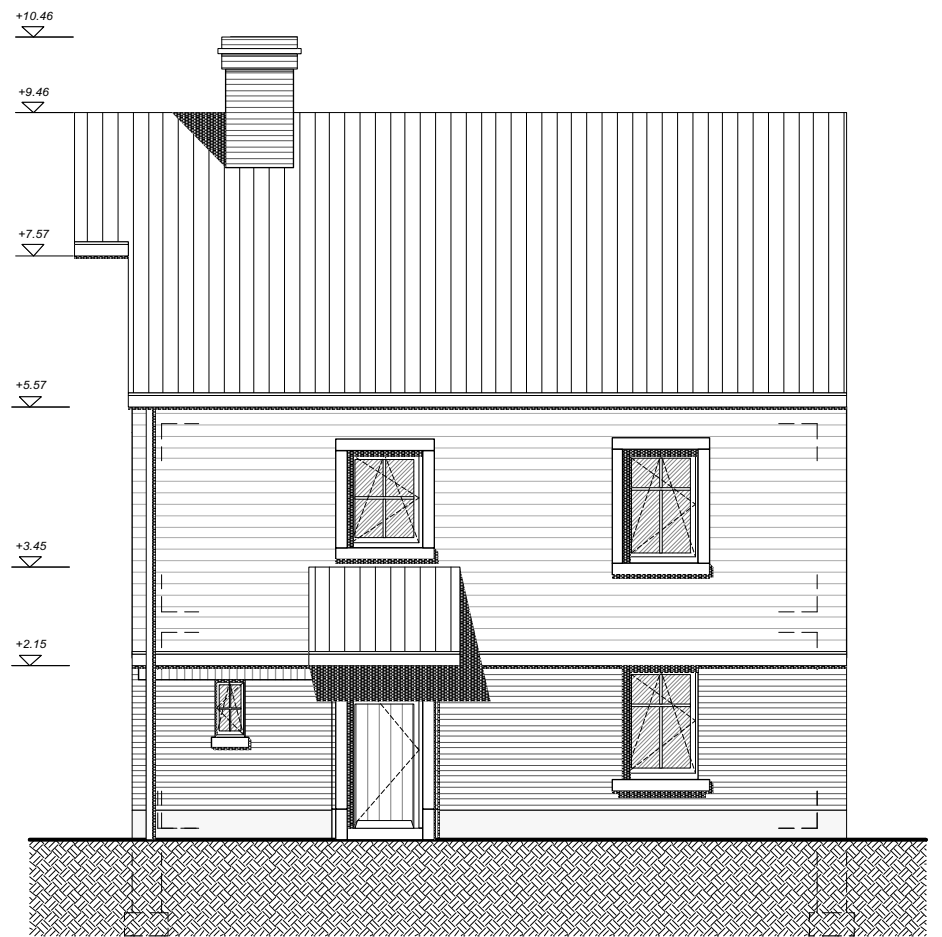


**Elévation droite 1/100**




**Elévation avant 1/50**

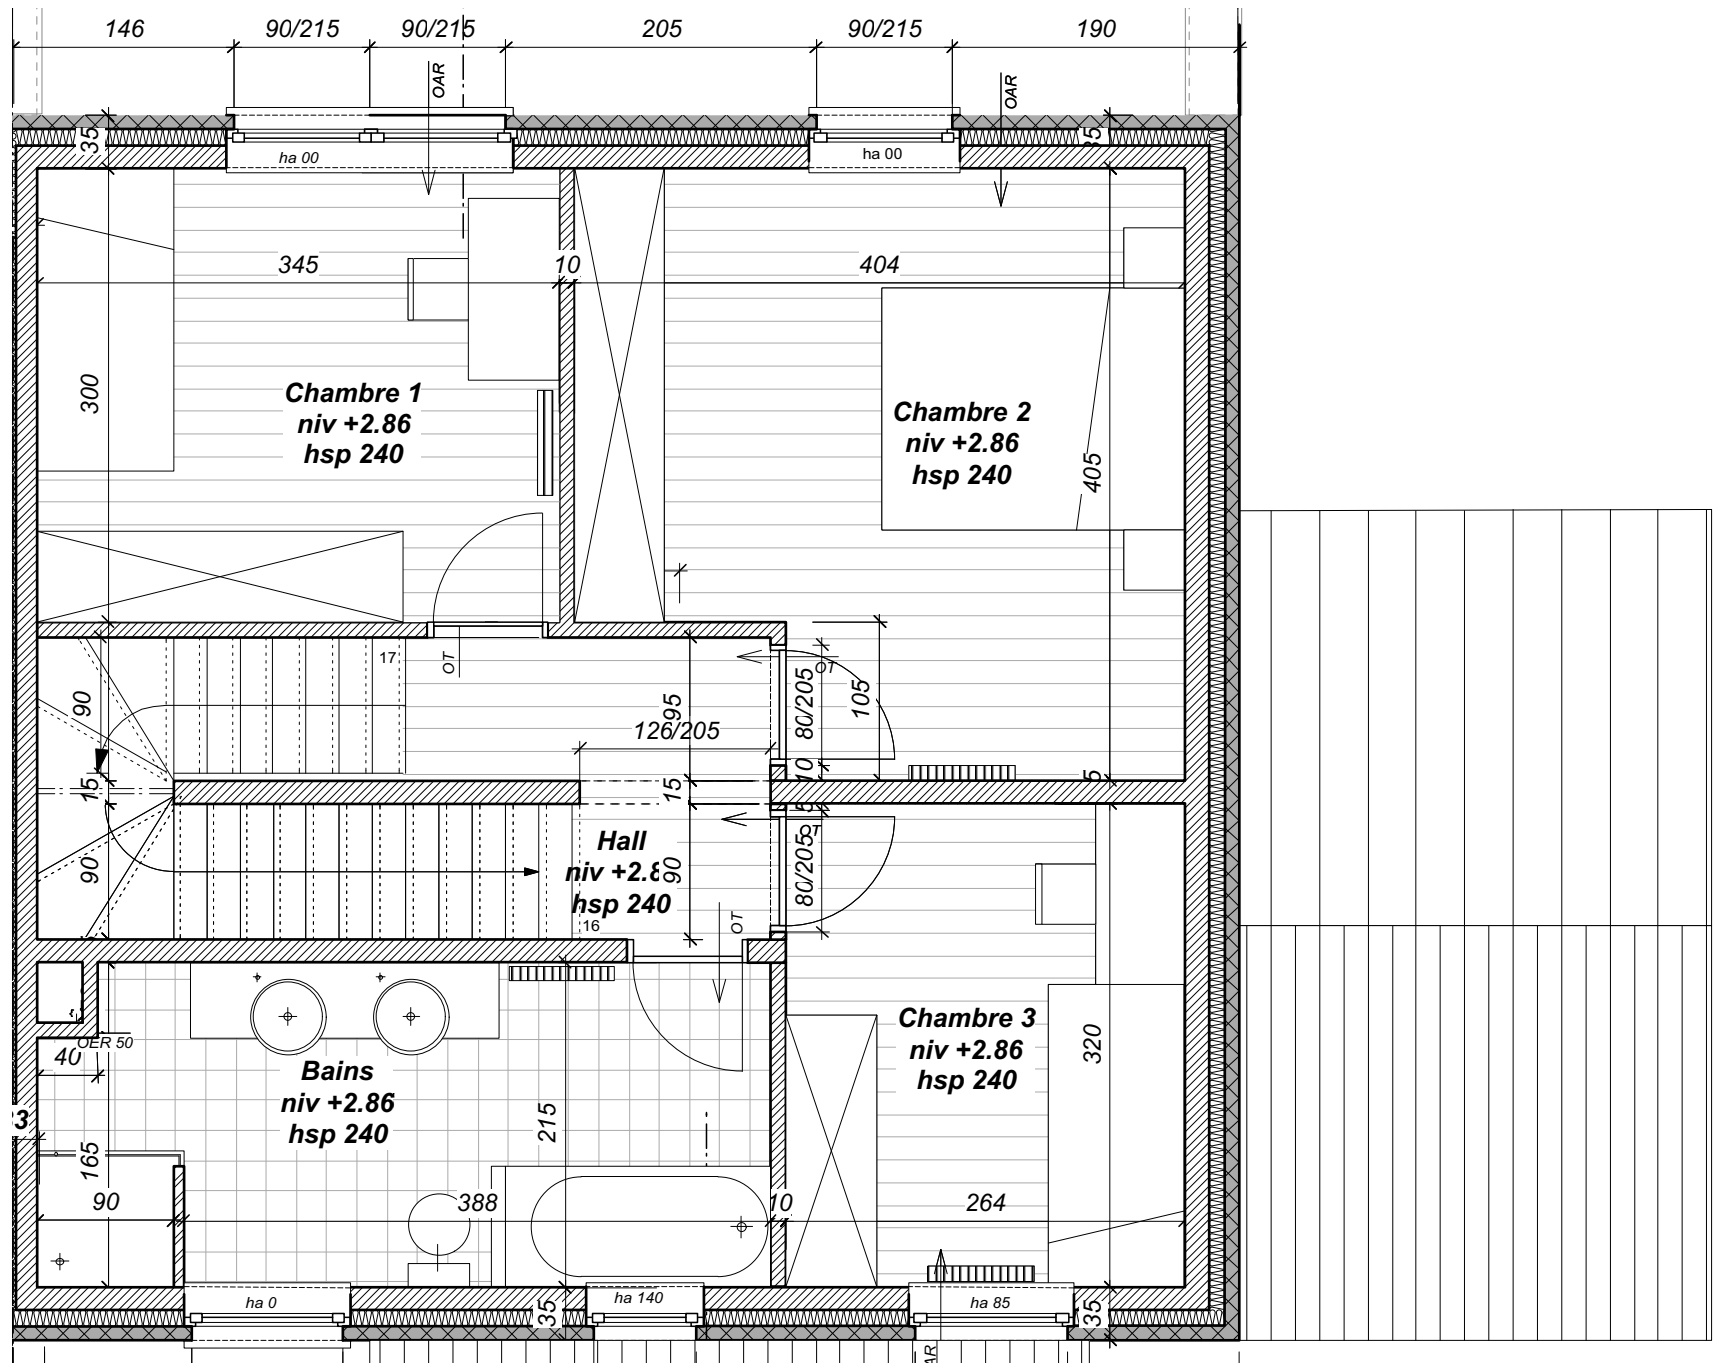


Plan 1<sup>er</sup> étage 1/50

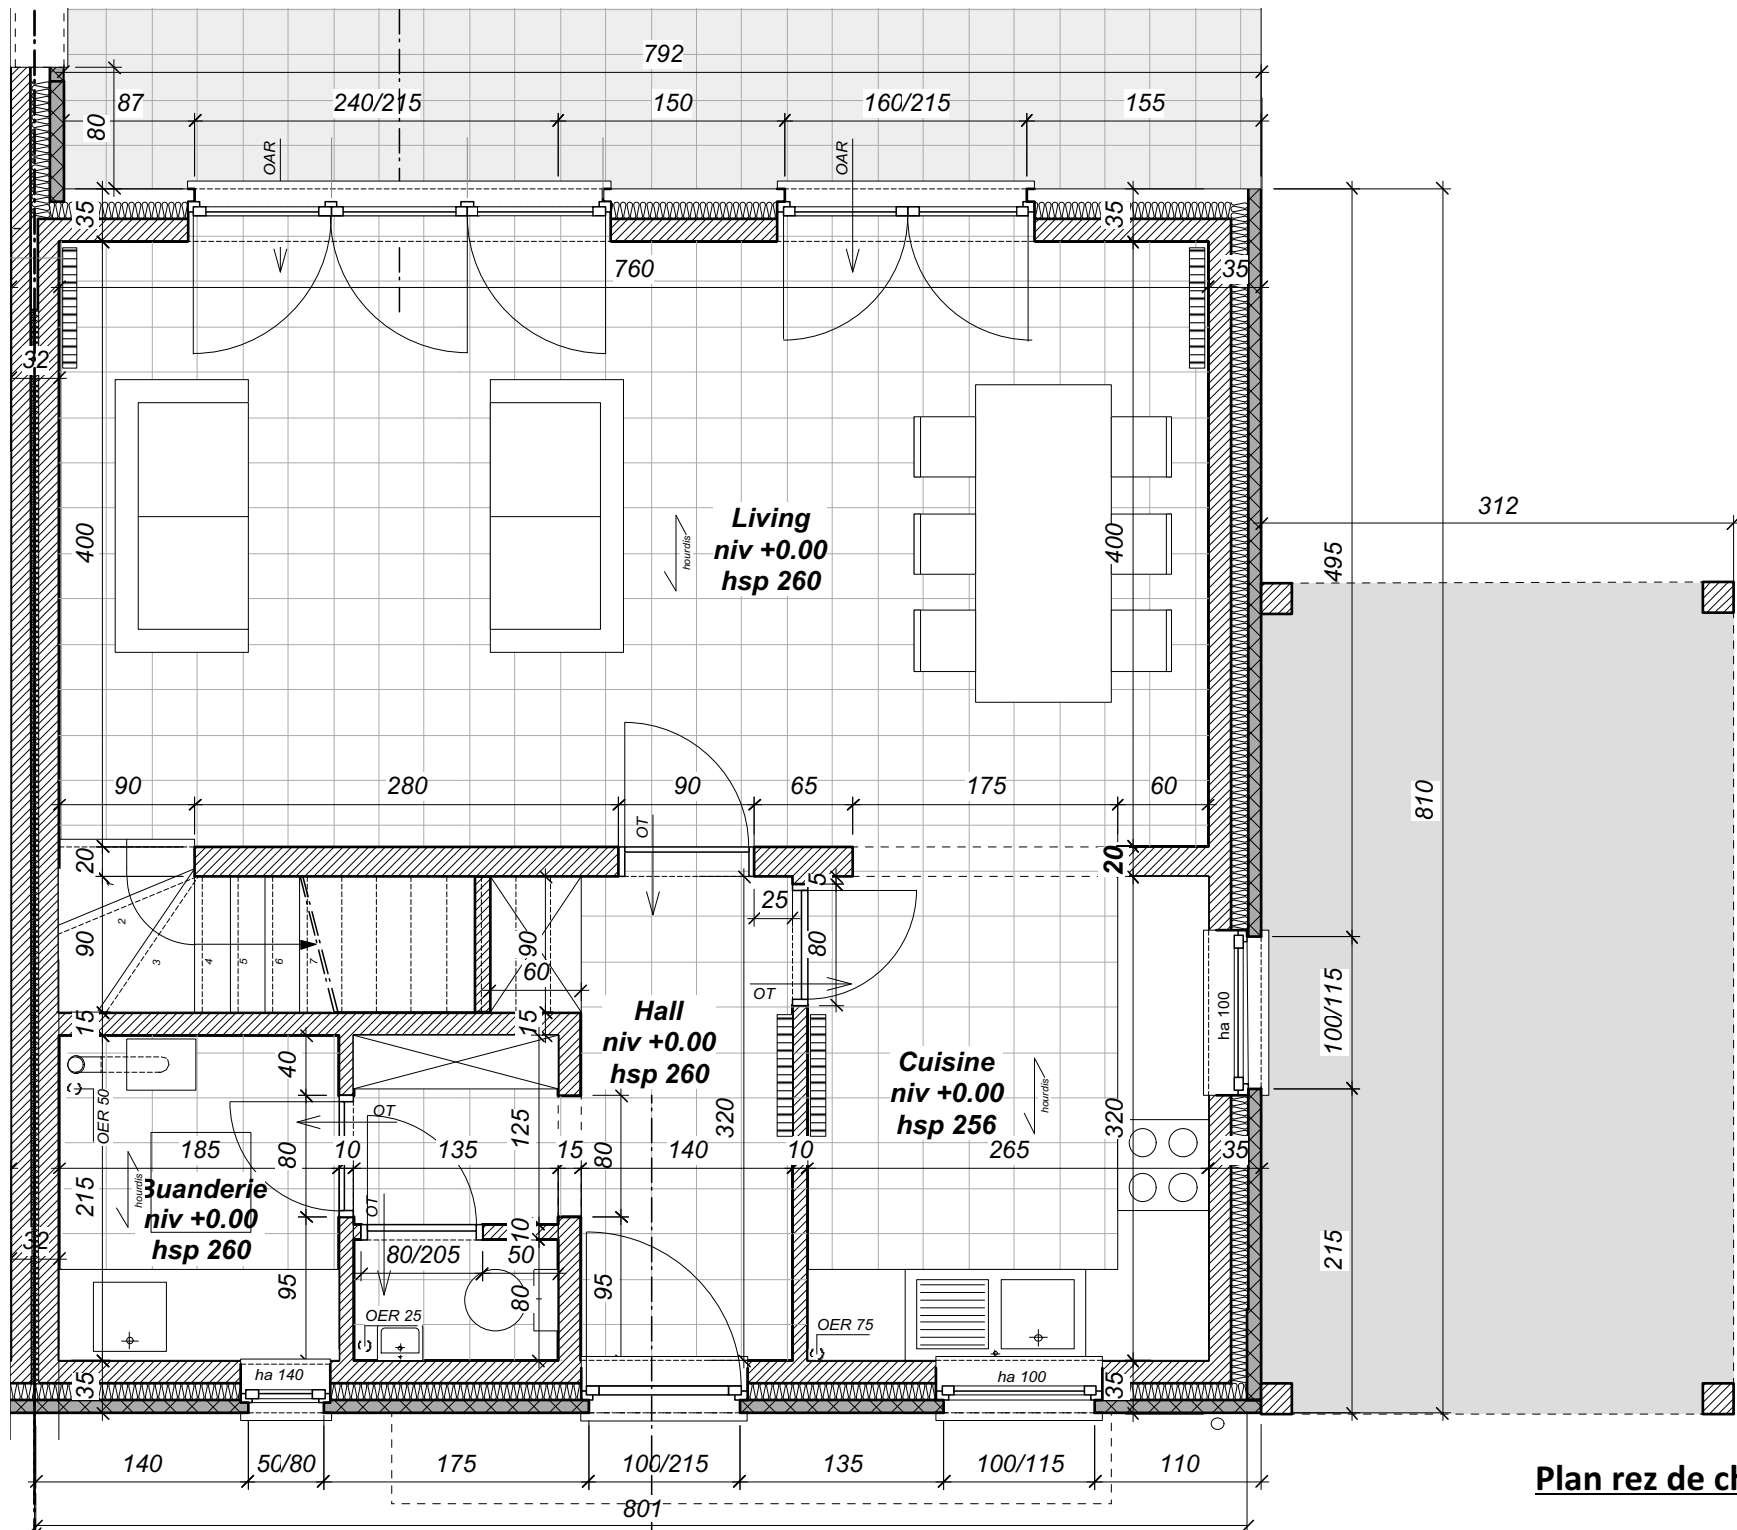


Plan rez de chaussée 1/50

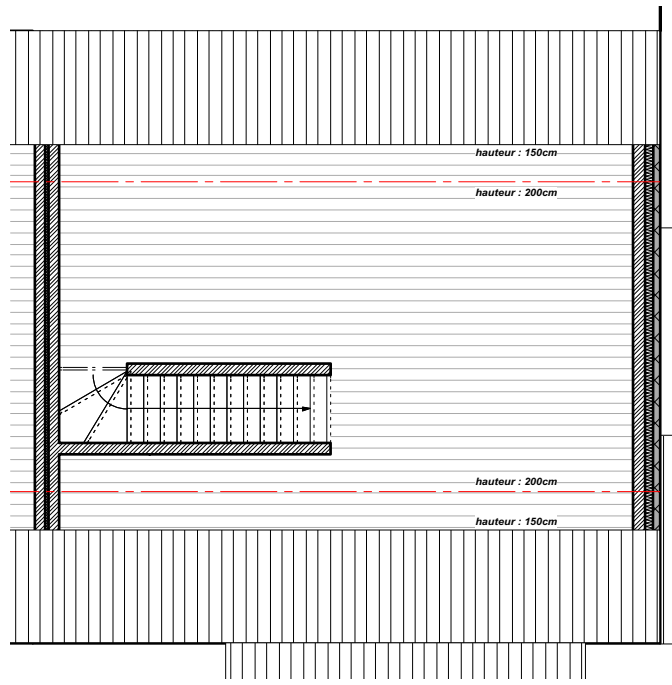



**Plan grenier 1/100**

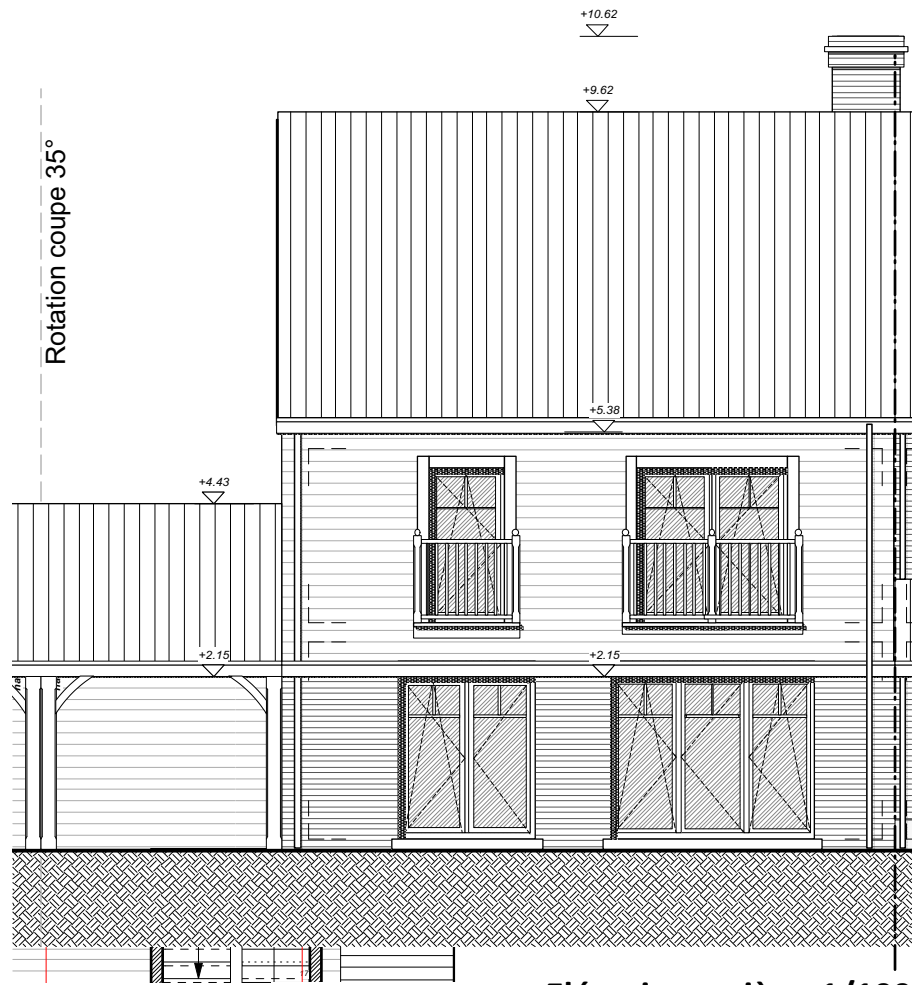


**Élévation arrière 1/100**

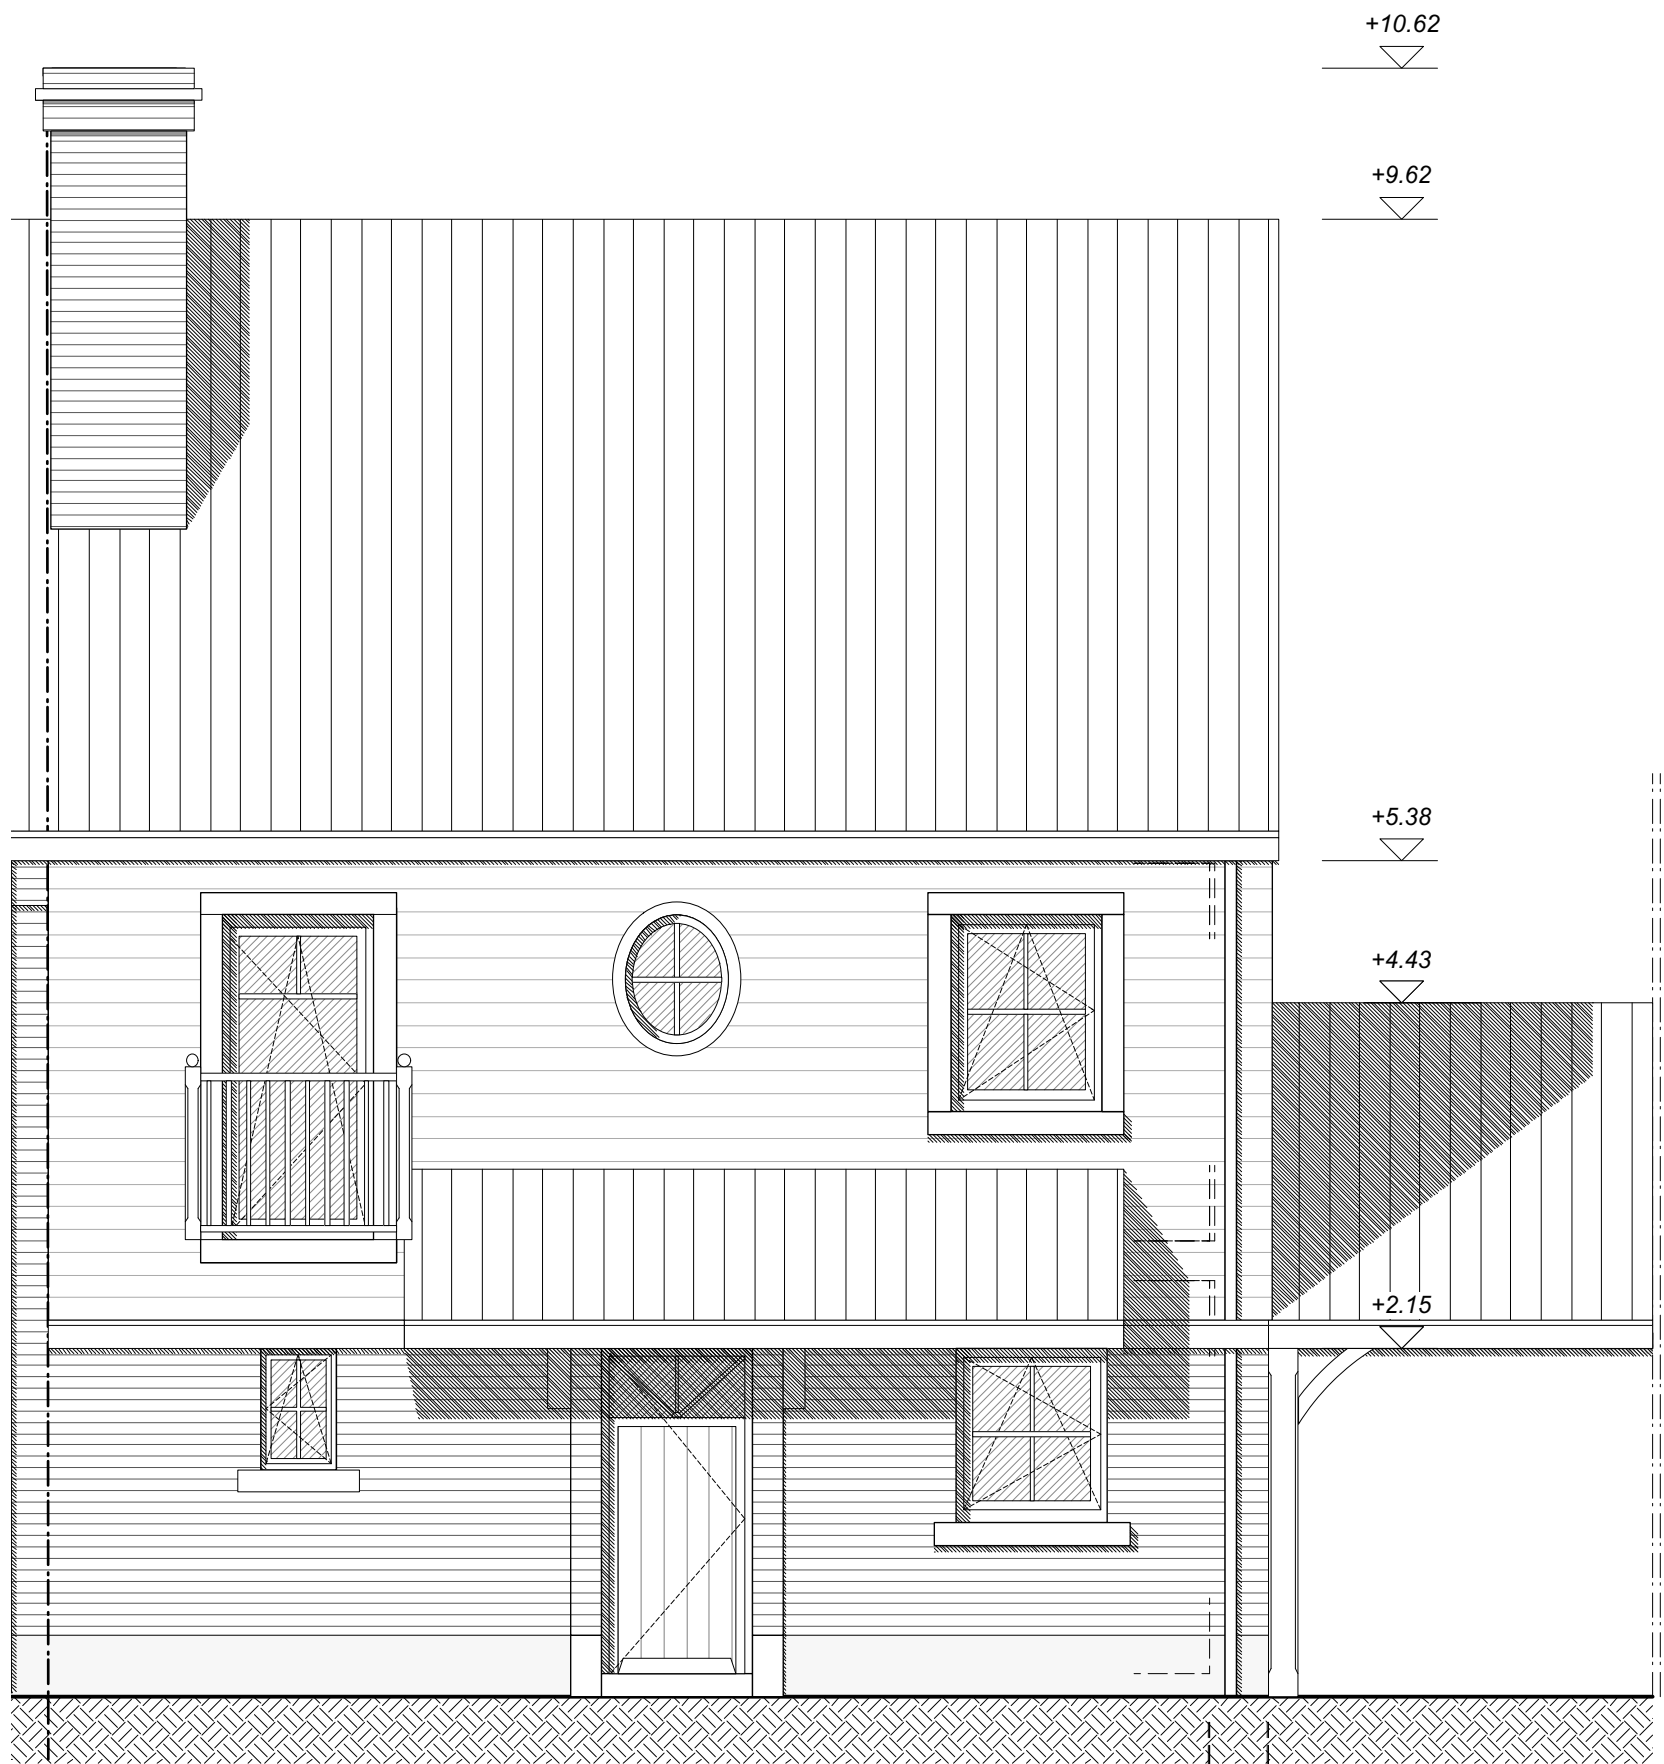


**Élévation avant 1/50**

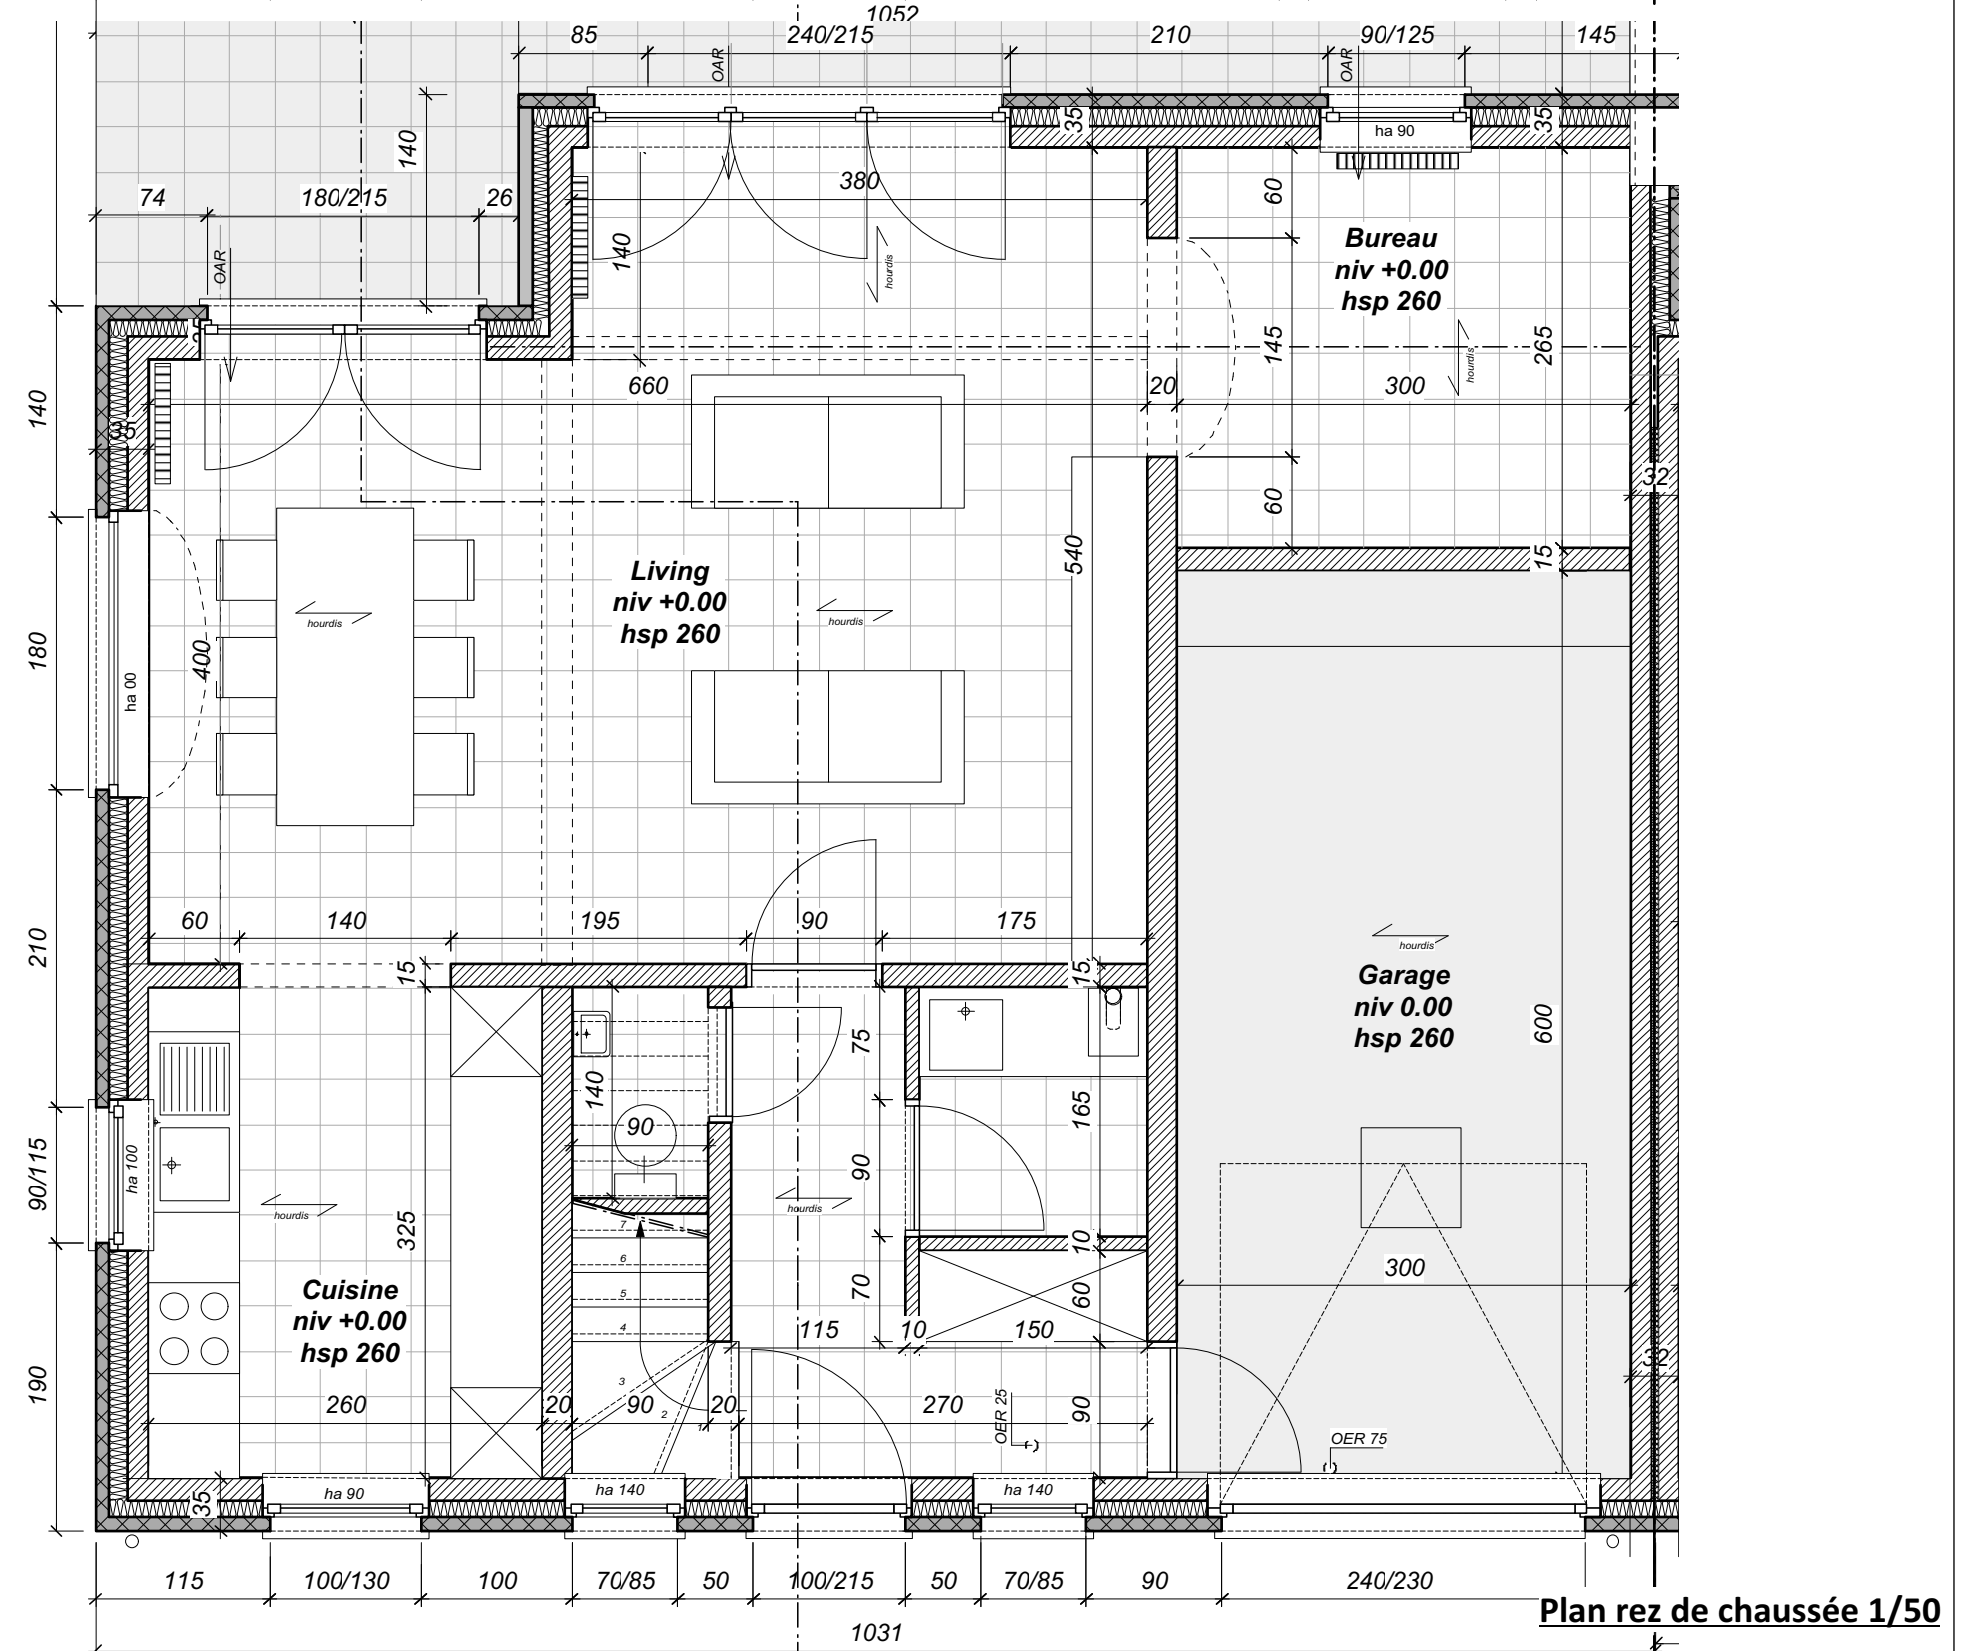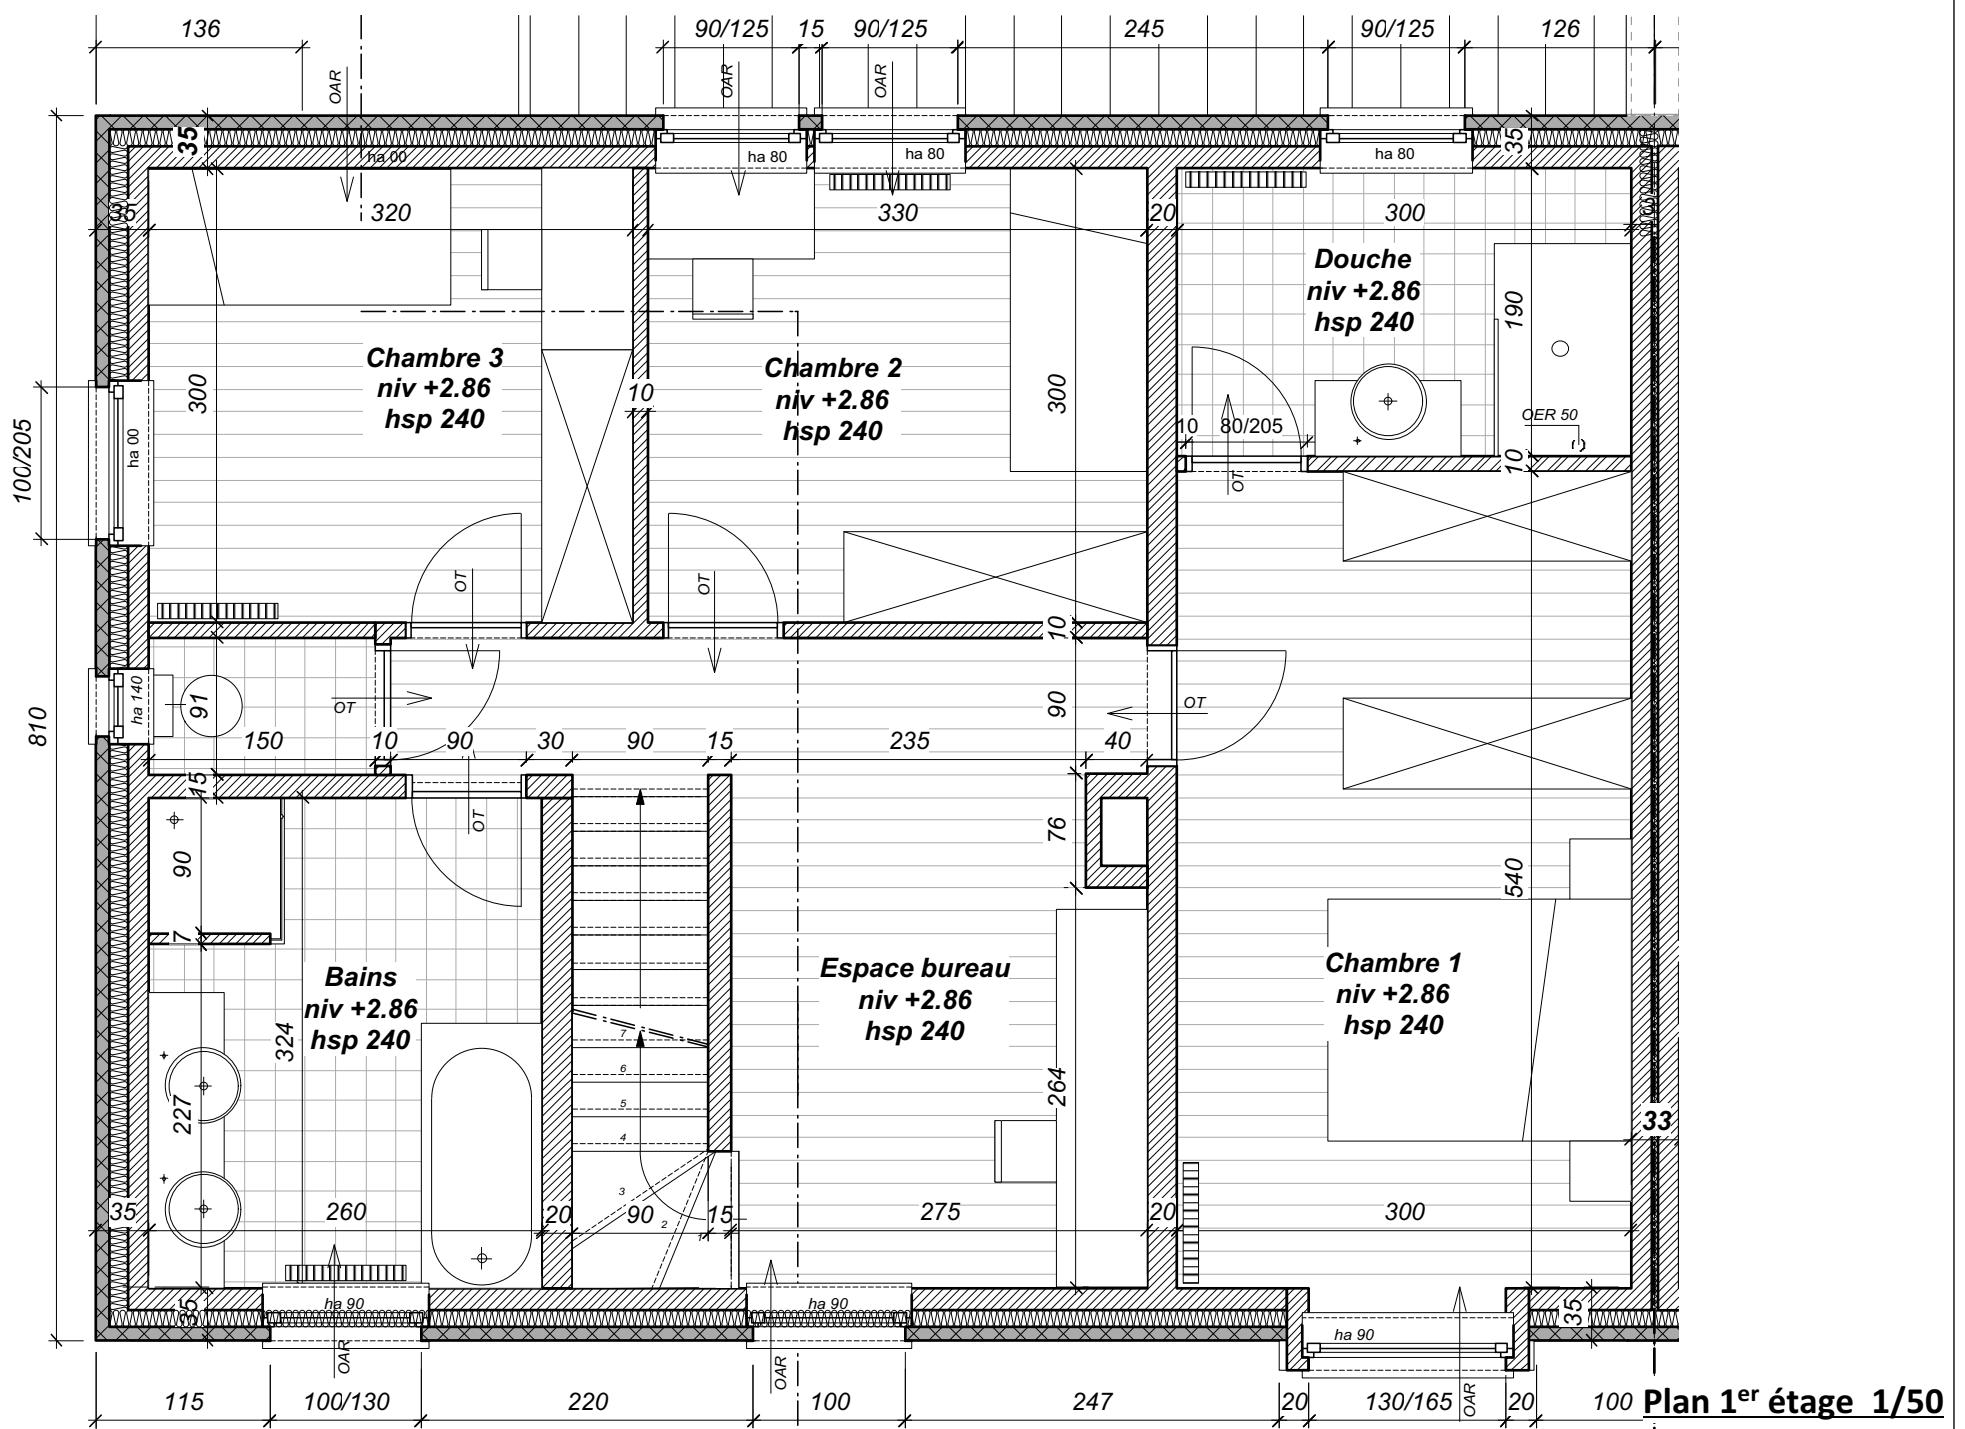

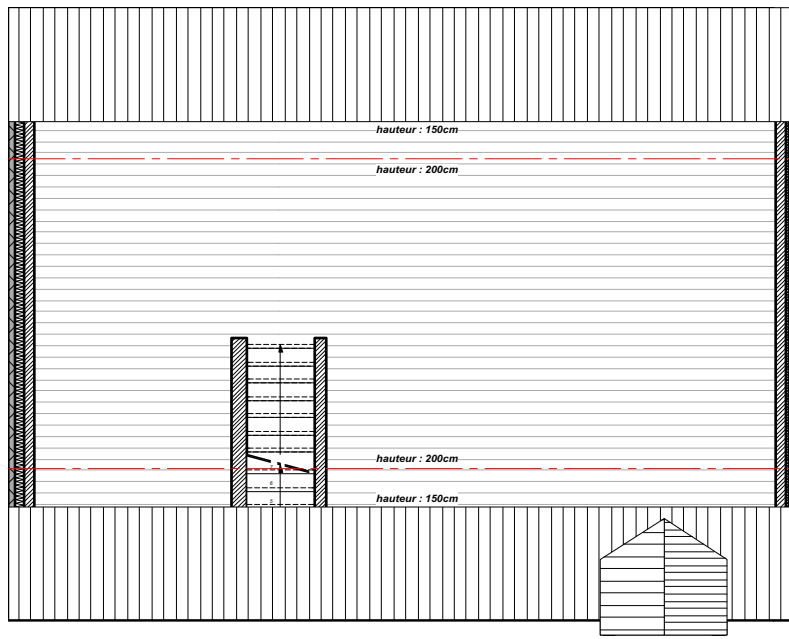

**Plan grenier 1/100**

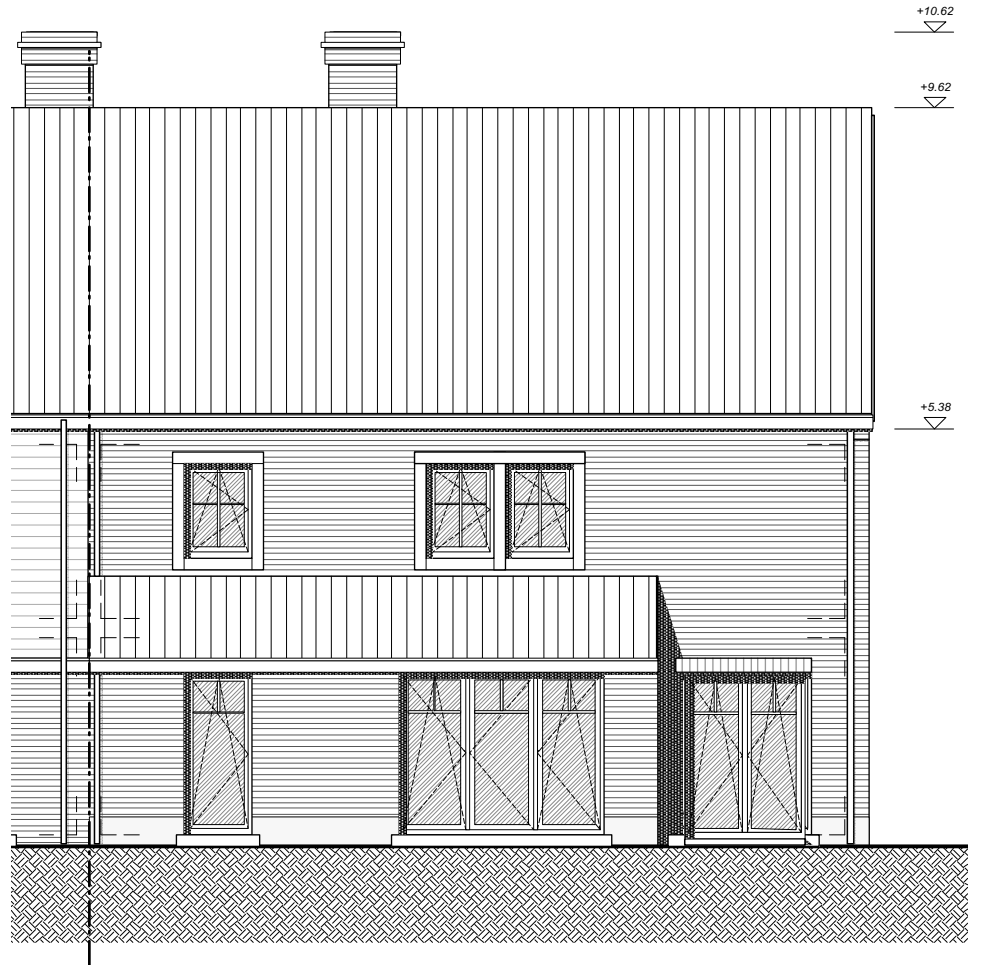

**Élévation arrière 1/100**



**Élévation avant 1/50**