




Plan 1^{er} étage 1/50

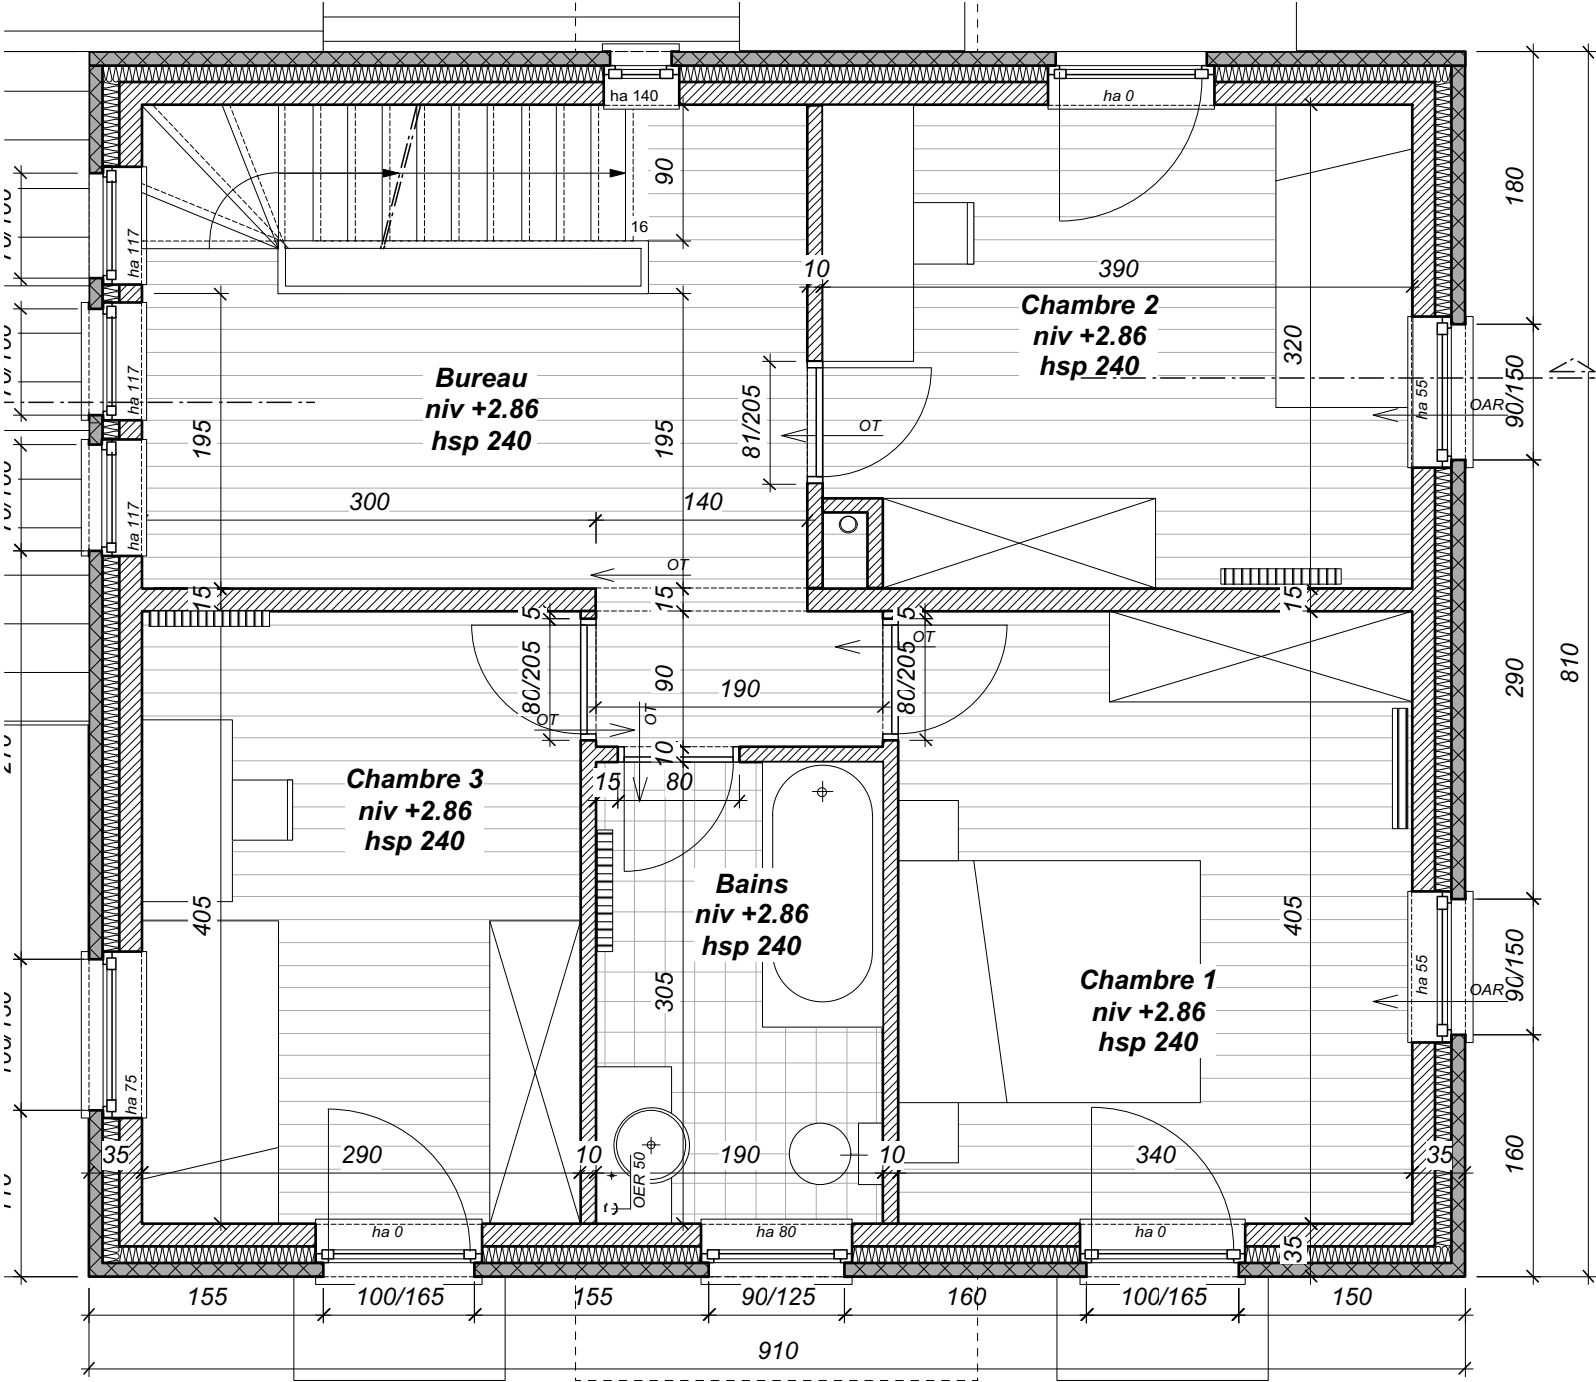


Plan rez de chaussée 1/50

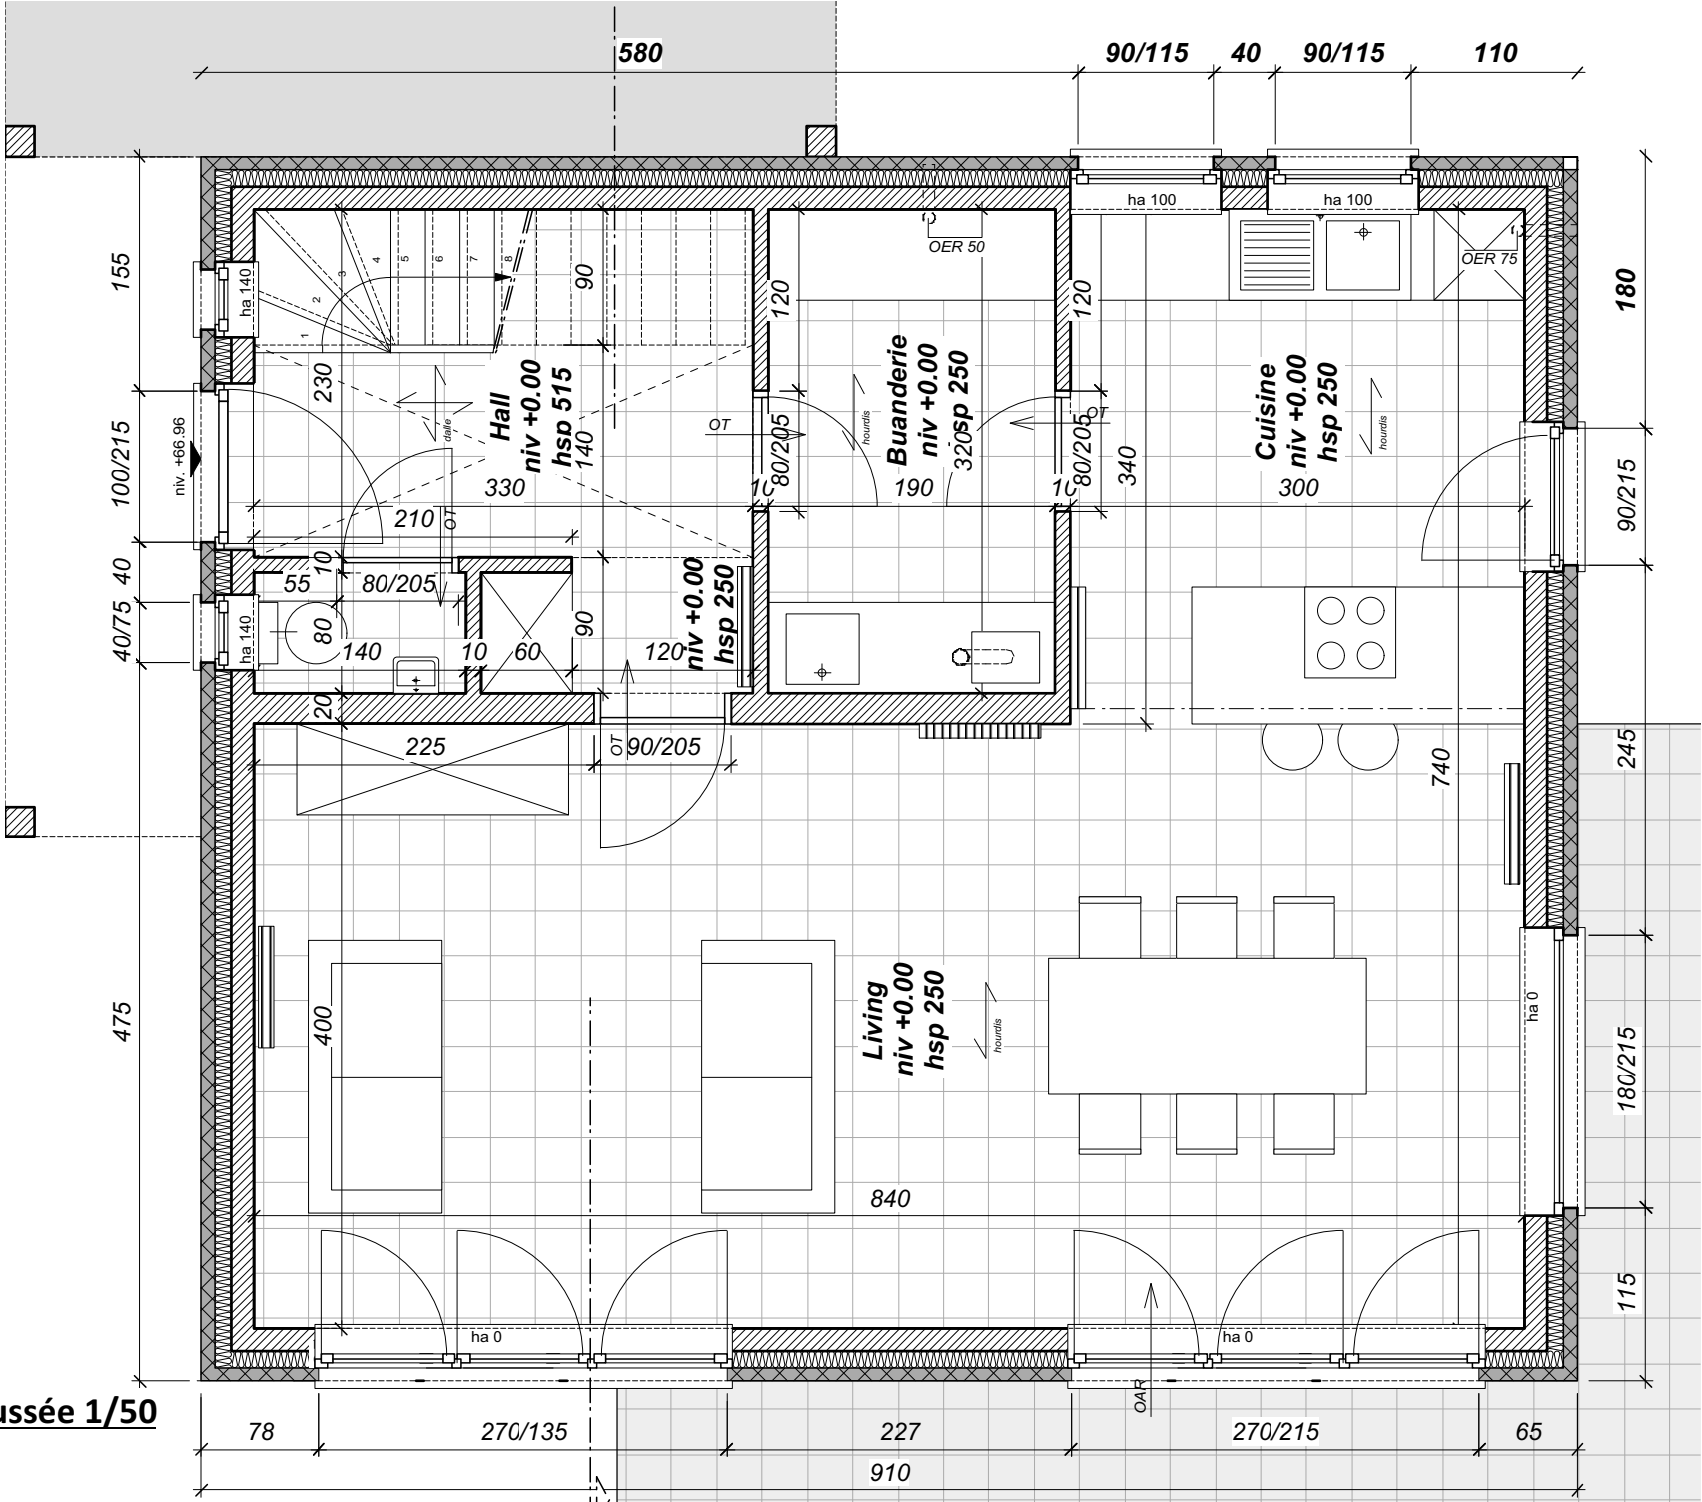


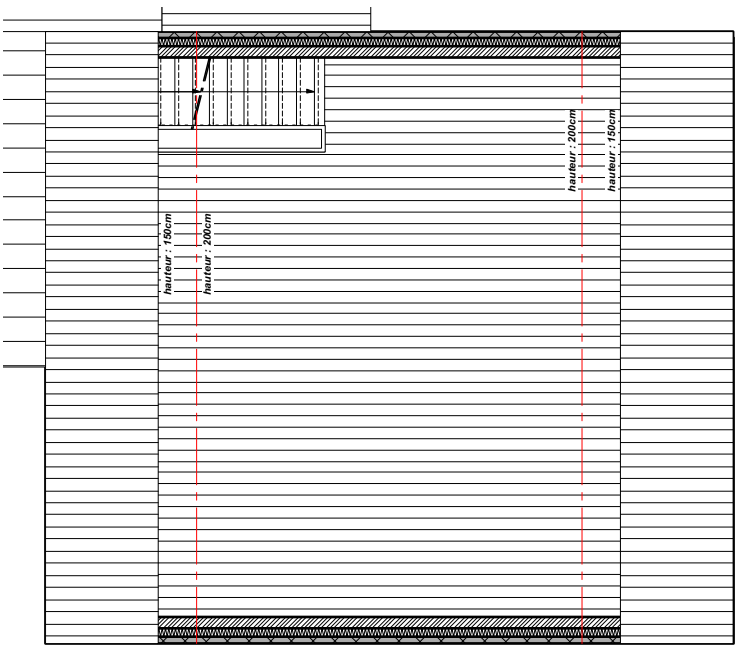



Plan grenier 1/100

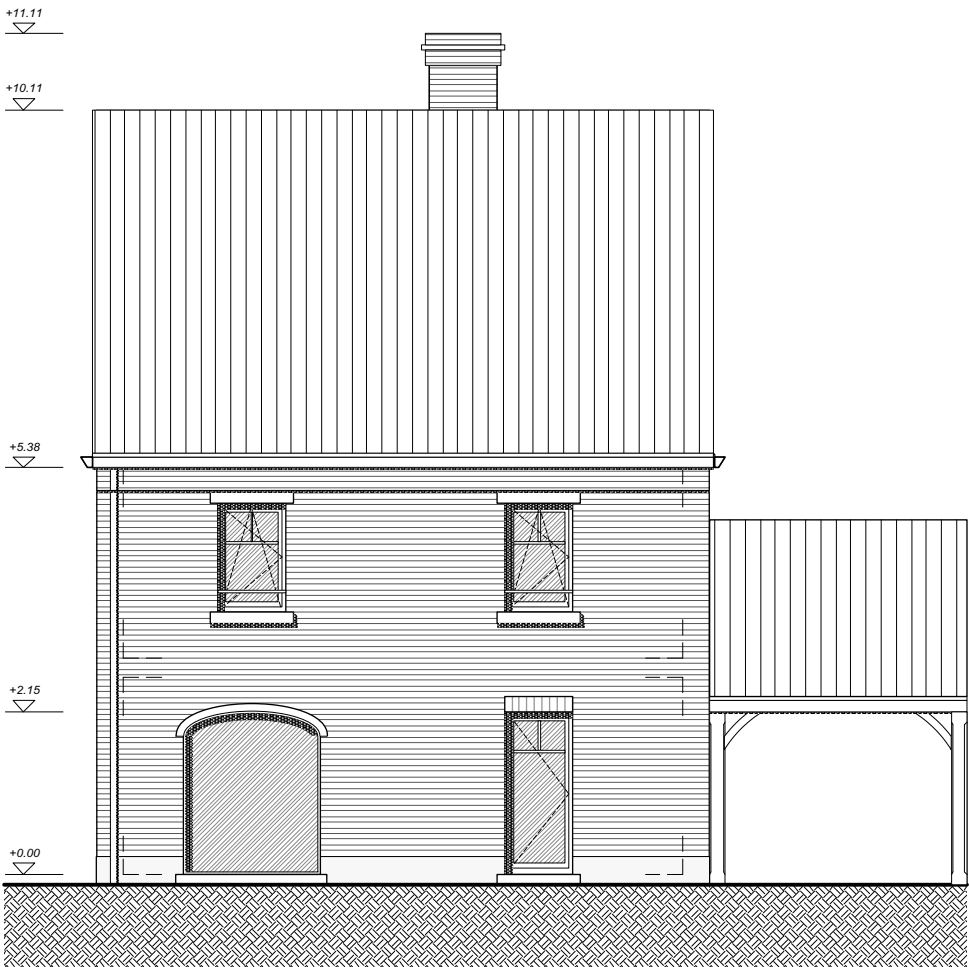


Elévation arrière 1/100

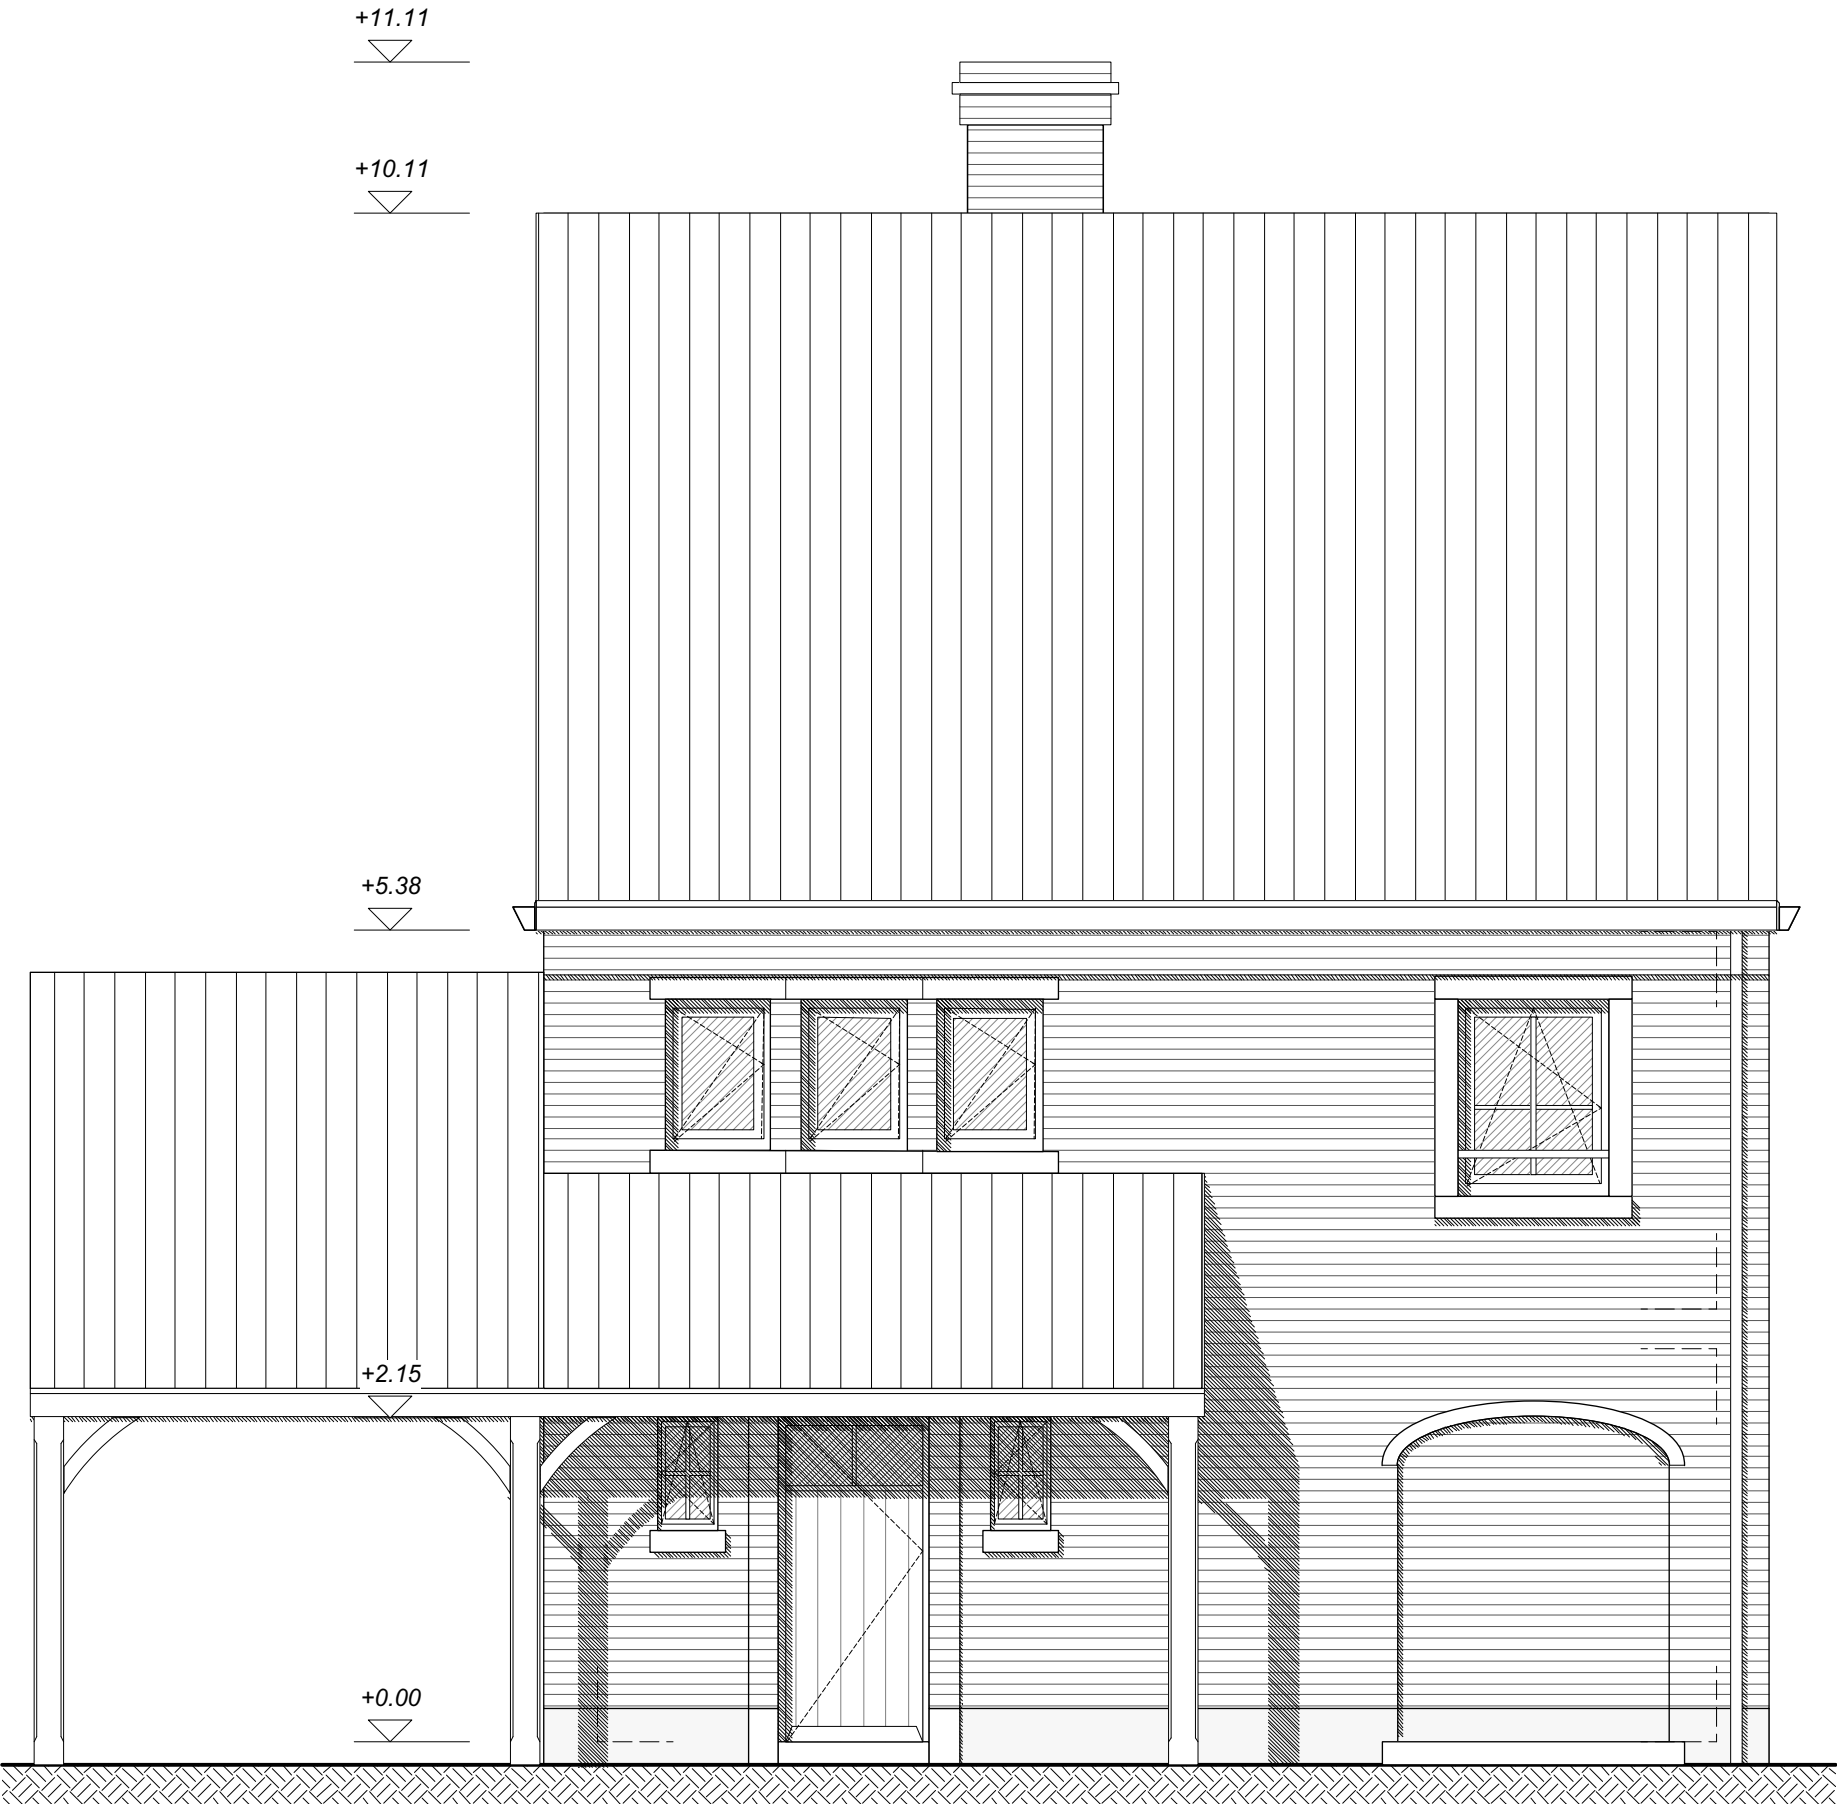

Elévation avant 1/50

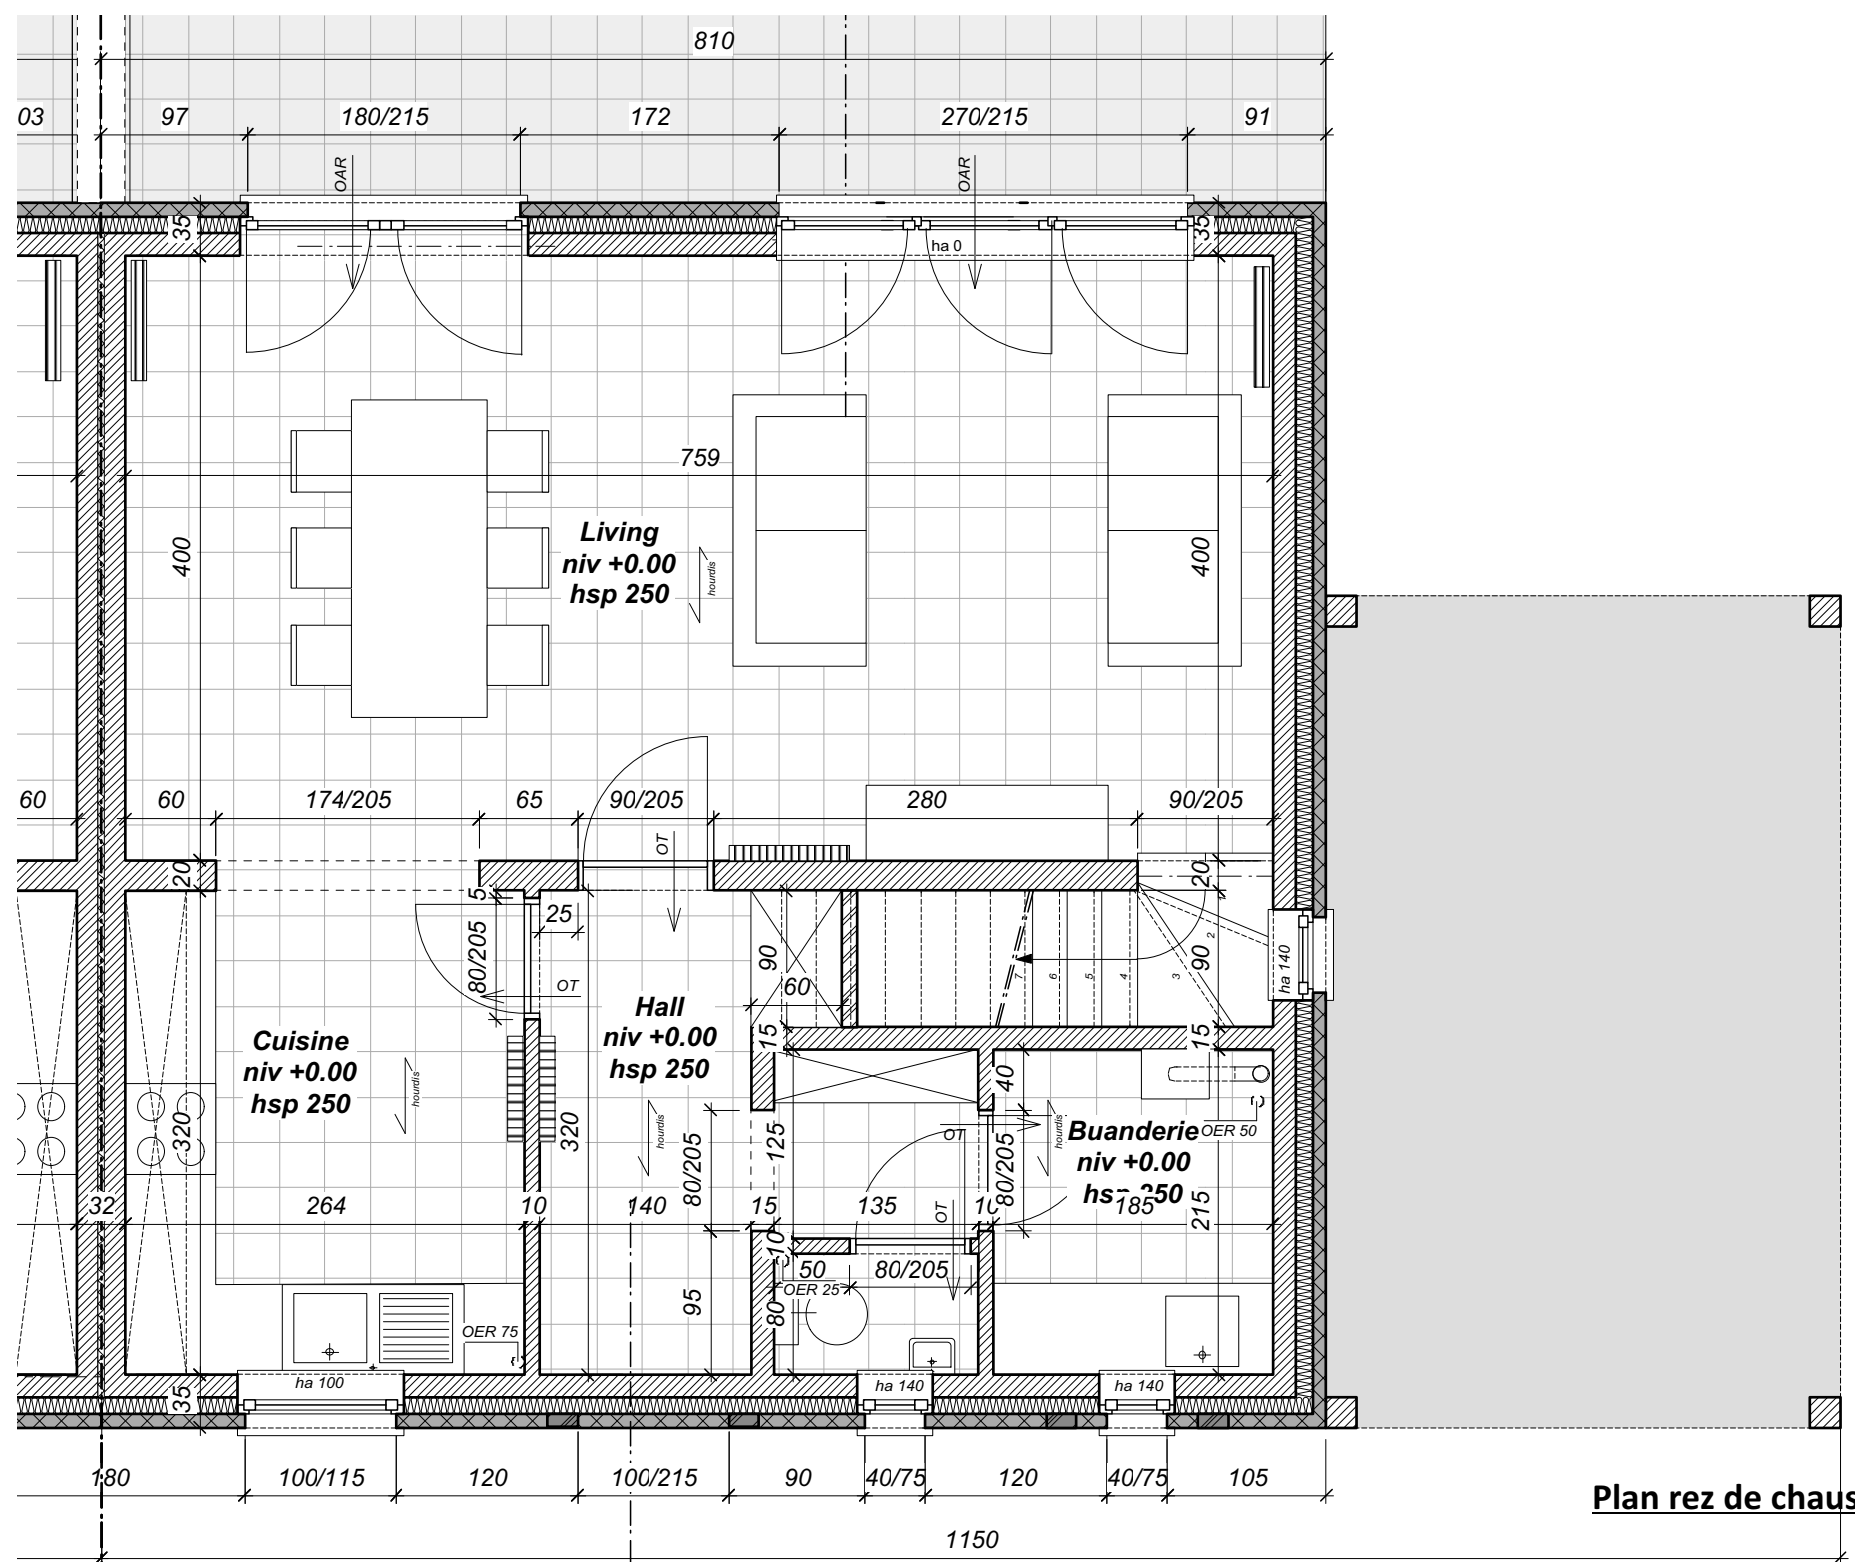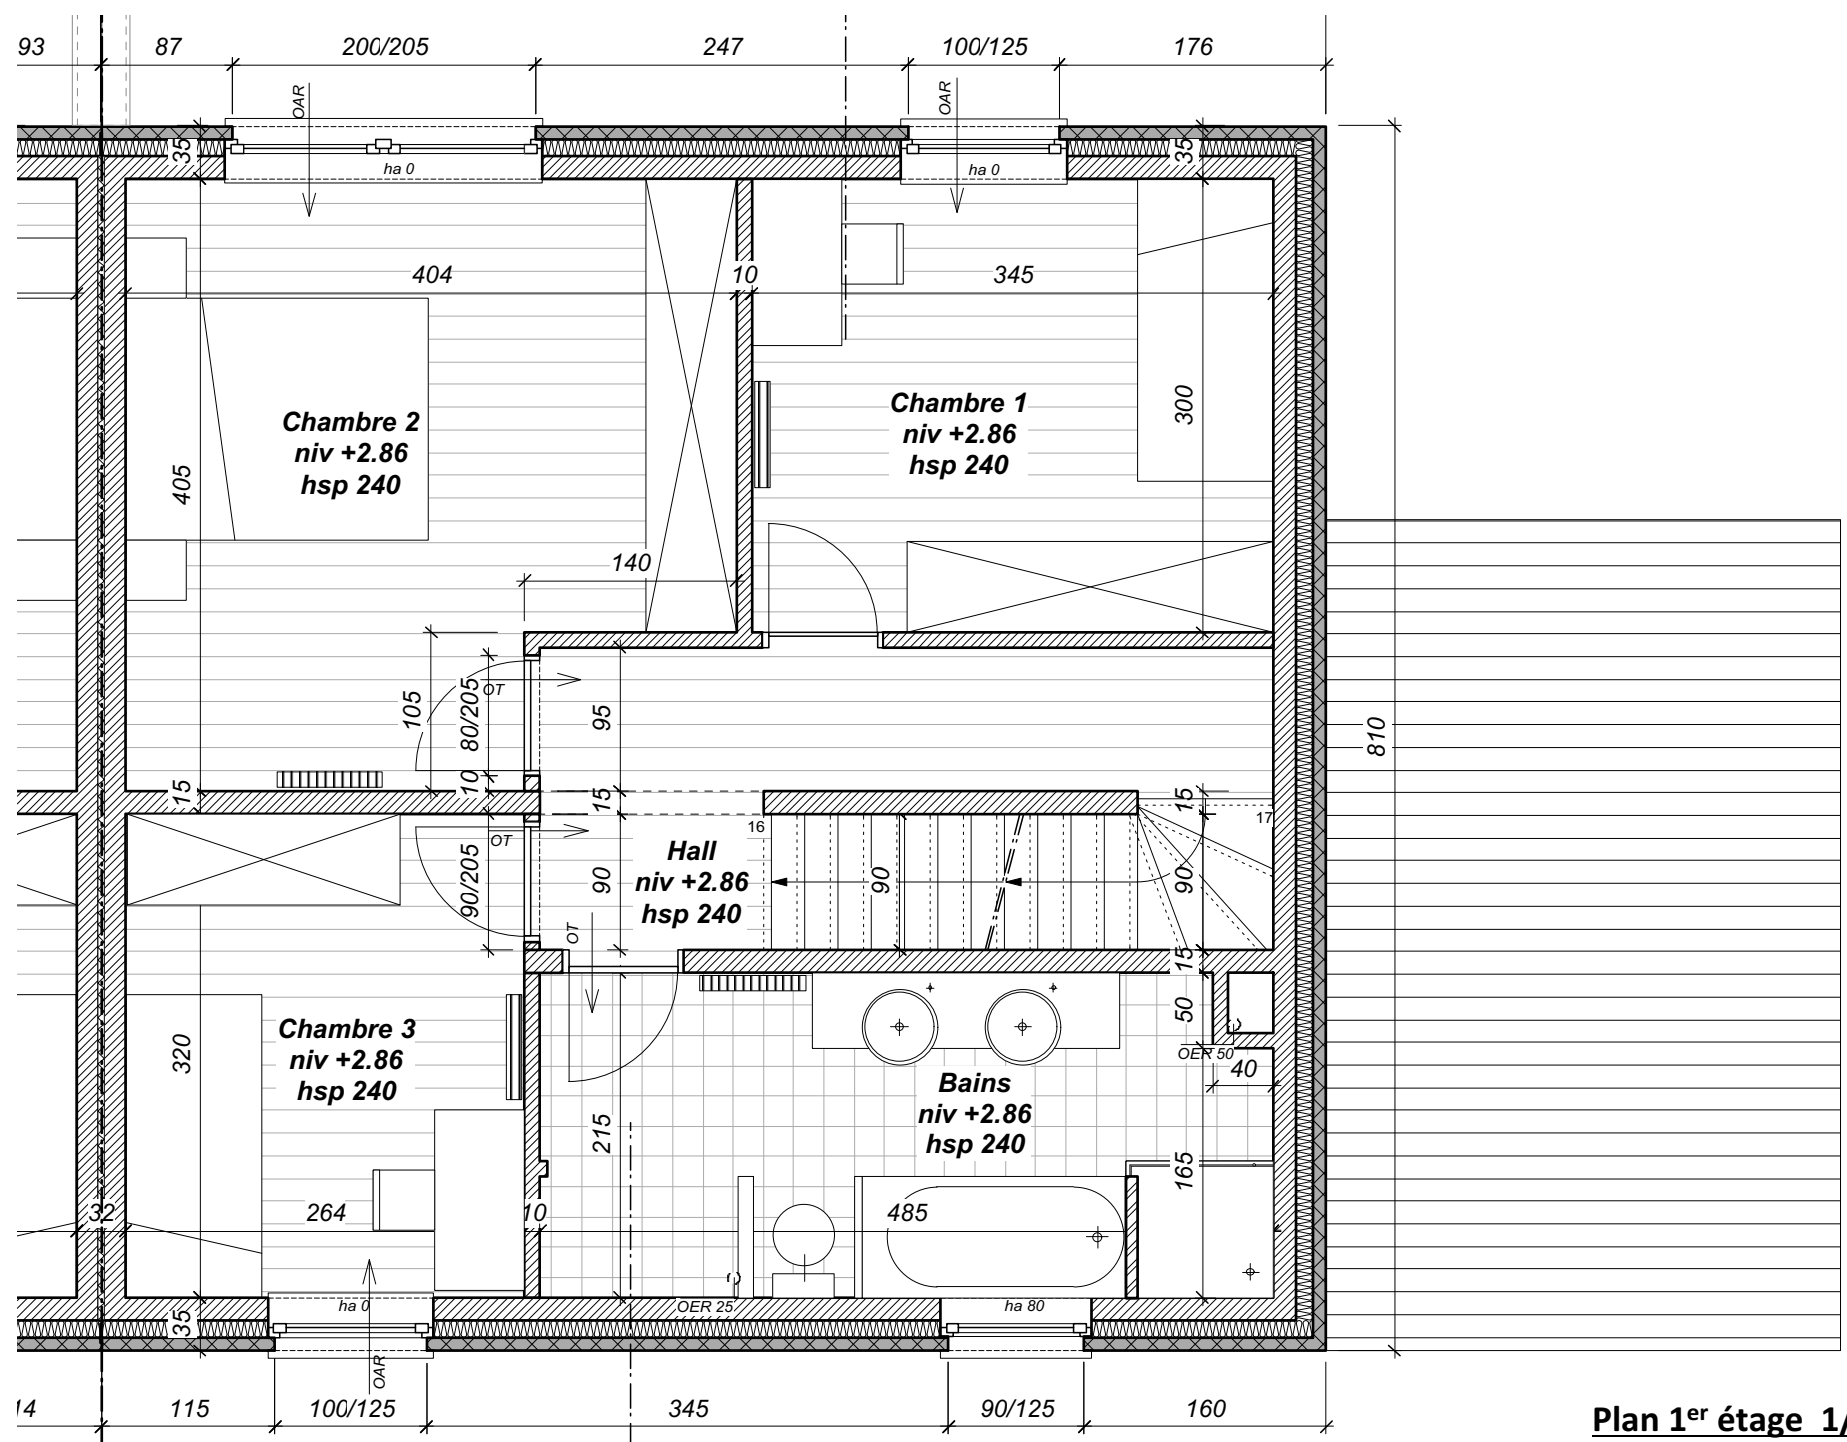

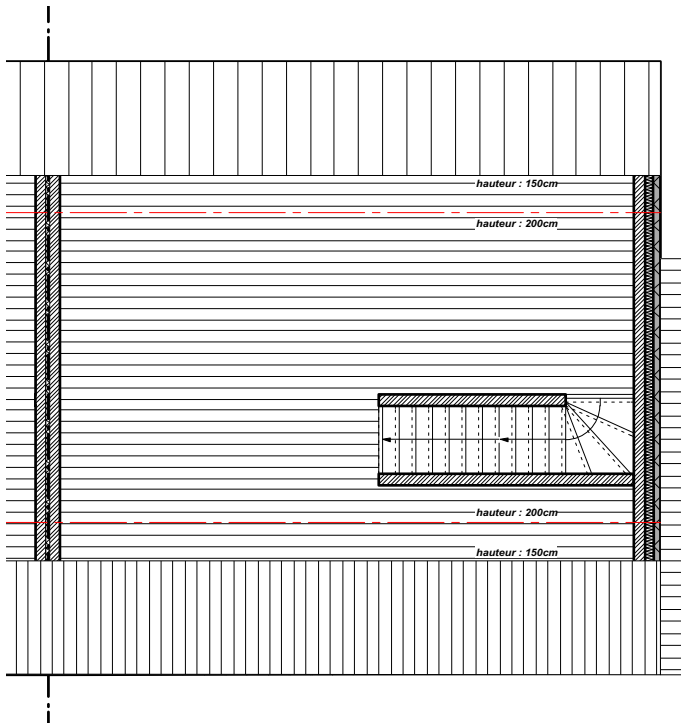


Plan grenier 1/100




Élévation arrière 1/100




Élévation avant 1/50

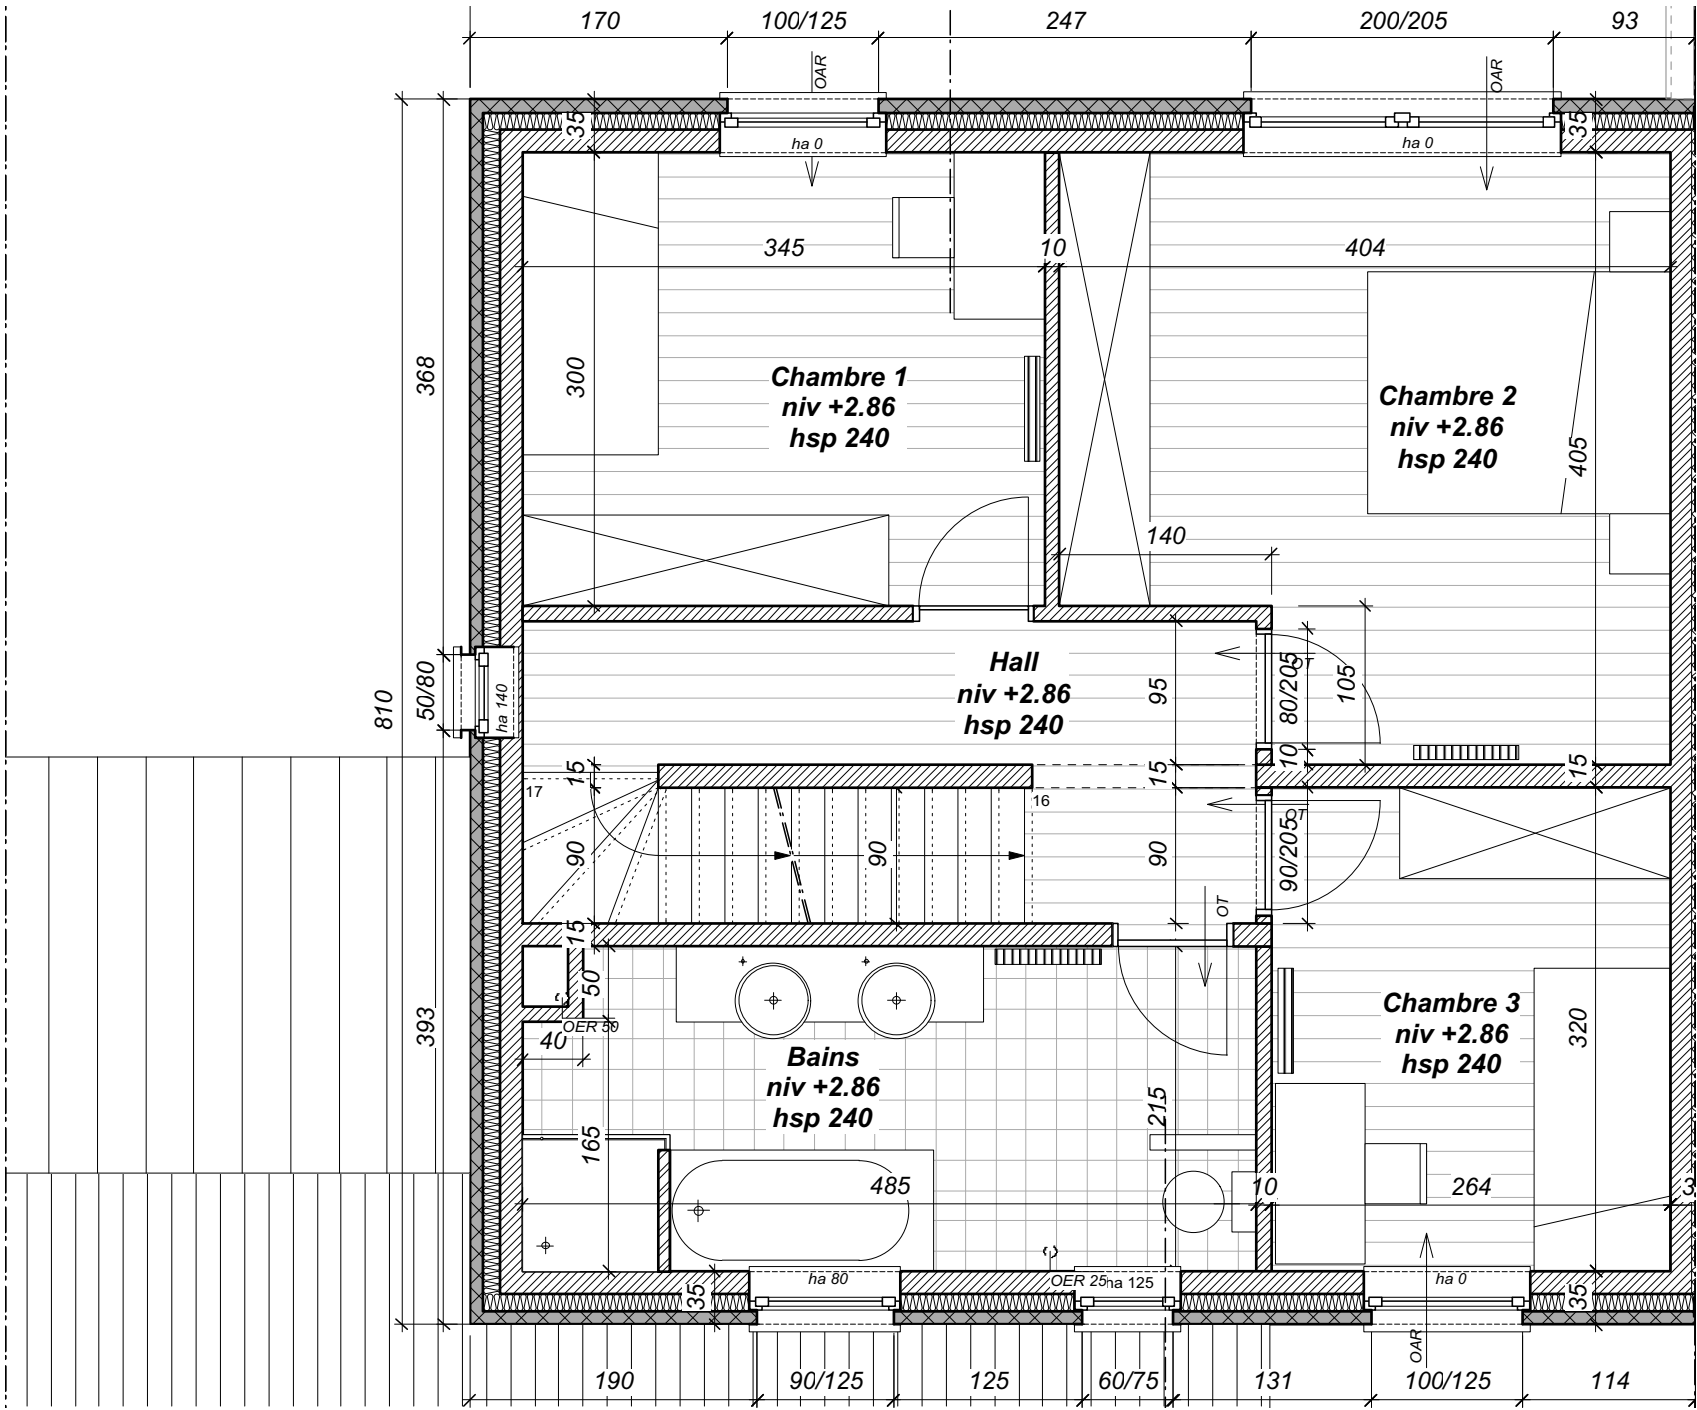


Plan 1^{er} étage 1/50

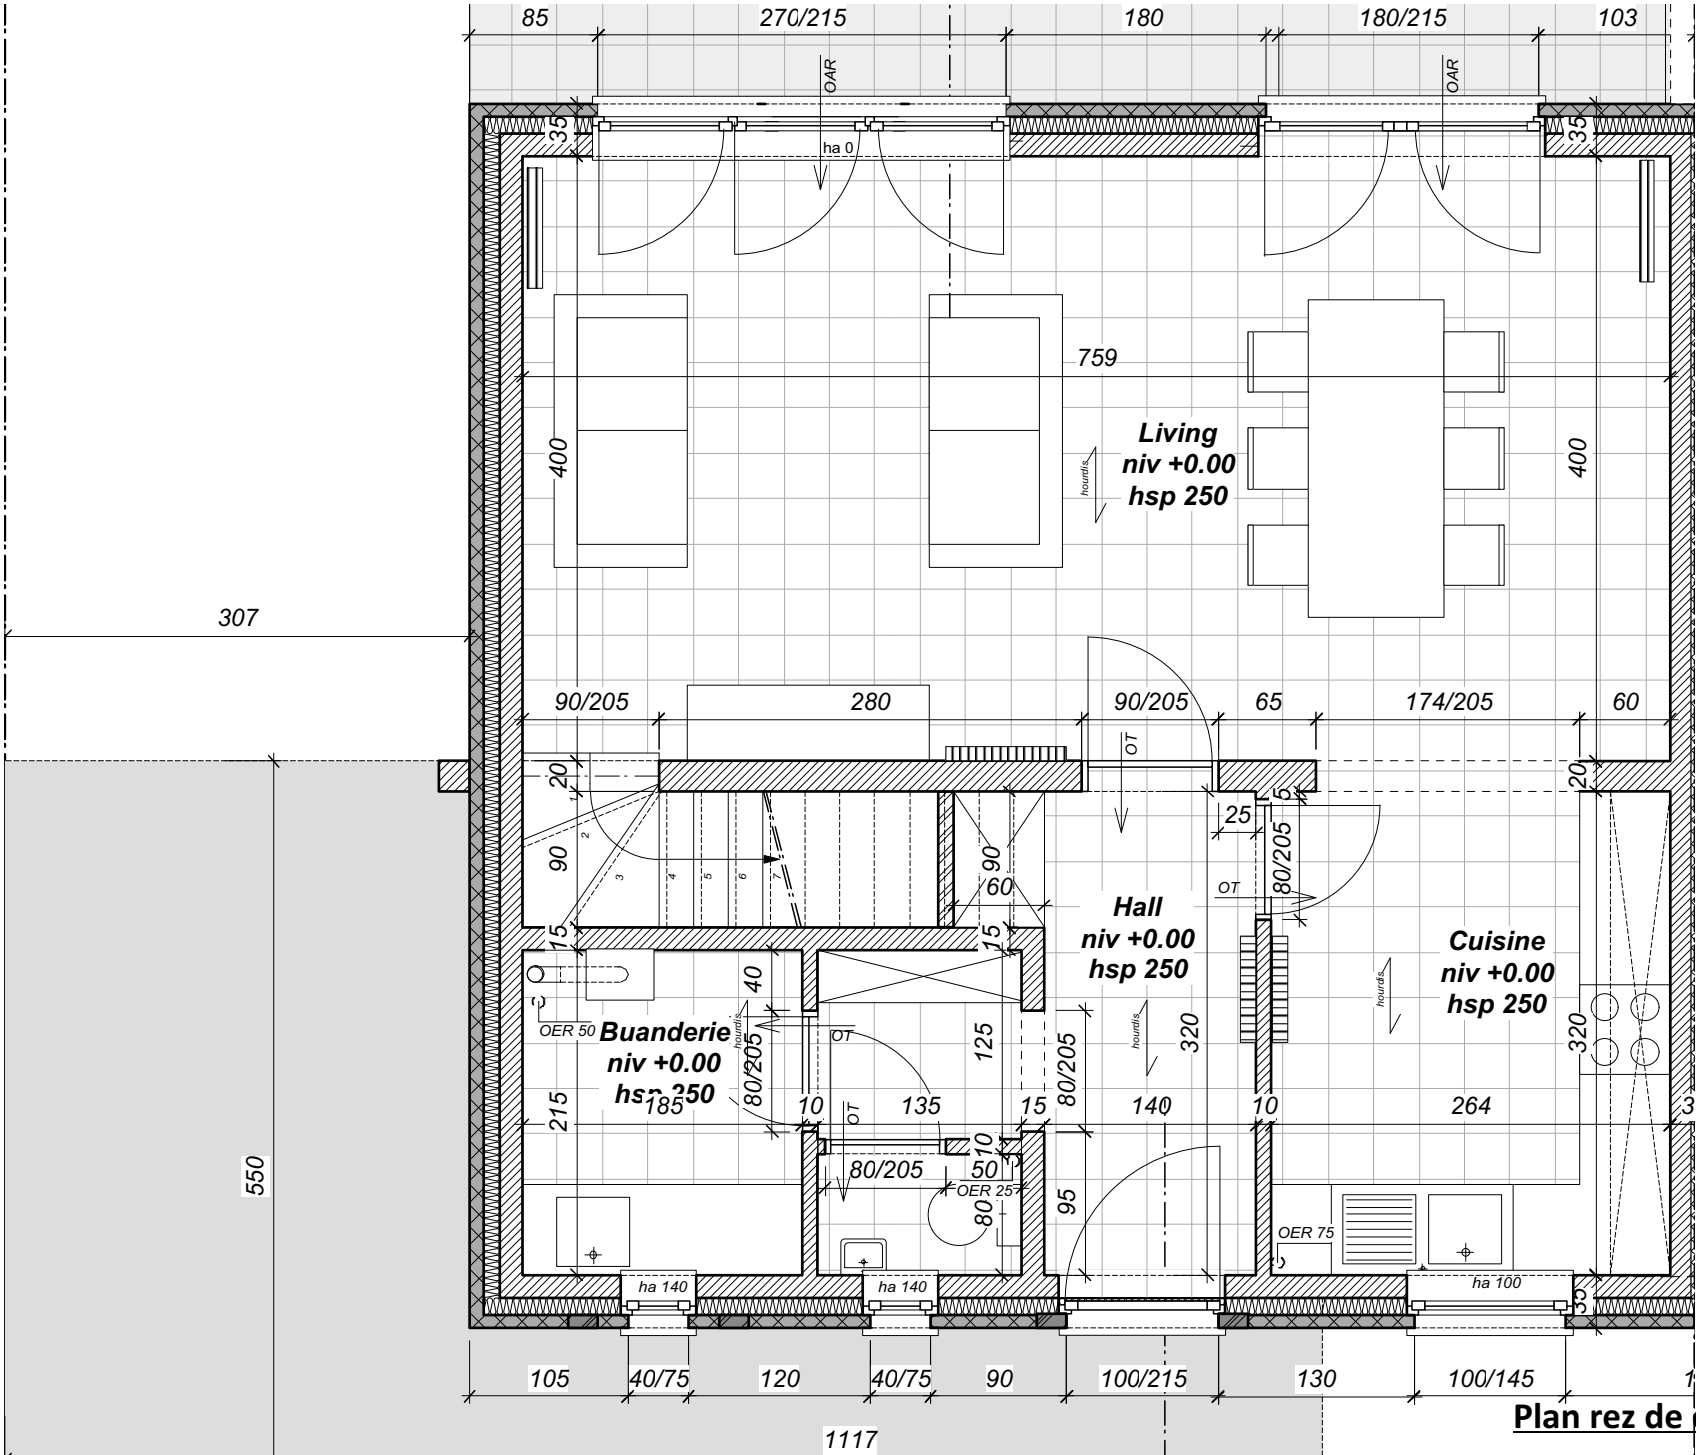


Plan rez de chaussée 1/50

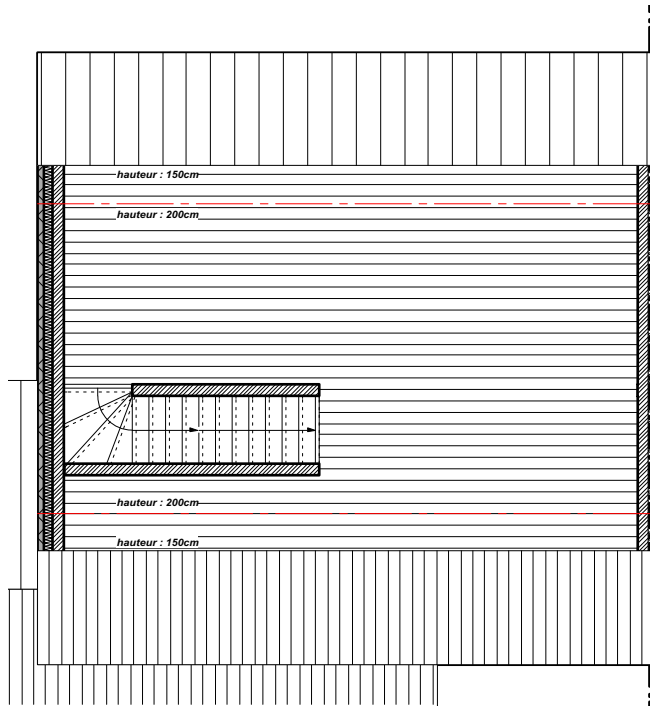

Plan grenier 1/100

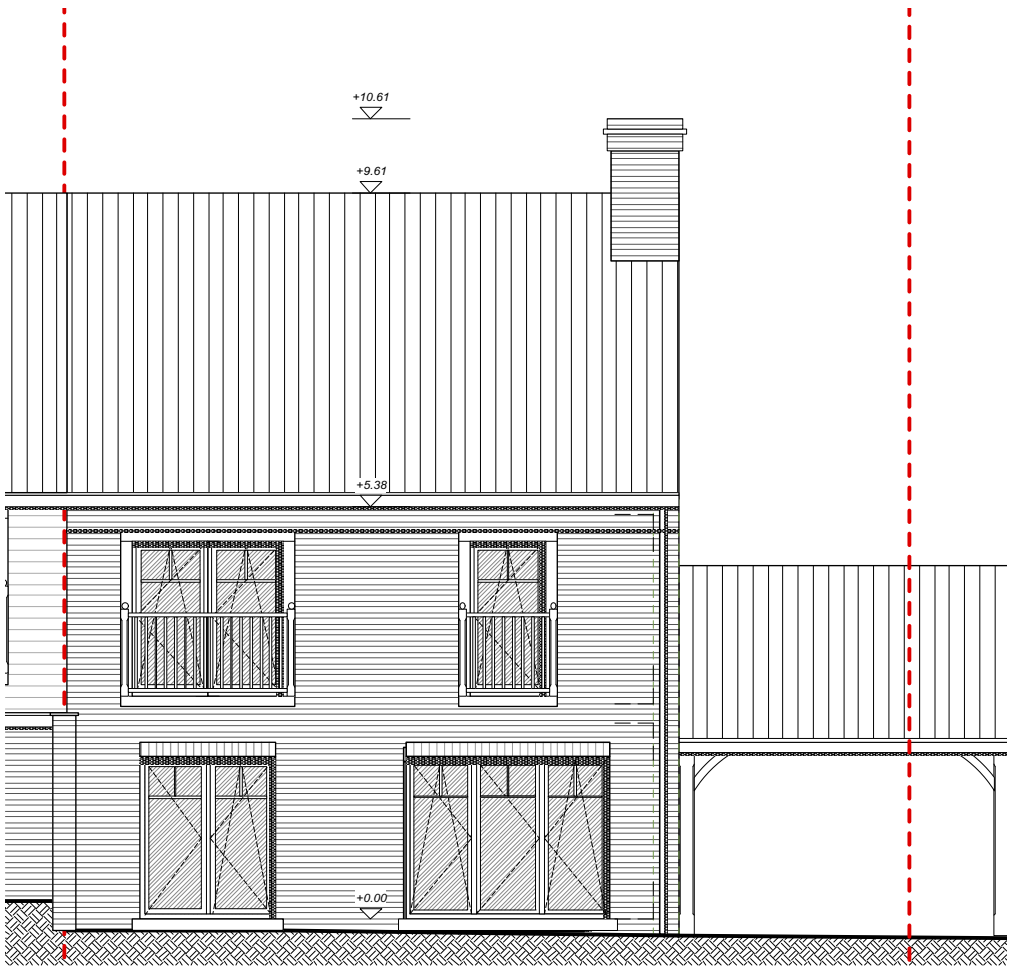

Elévation arrière 1/100

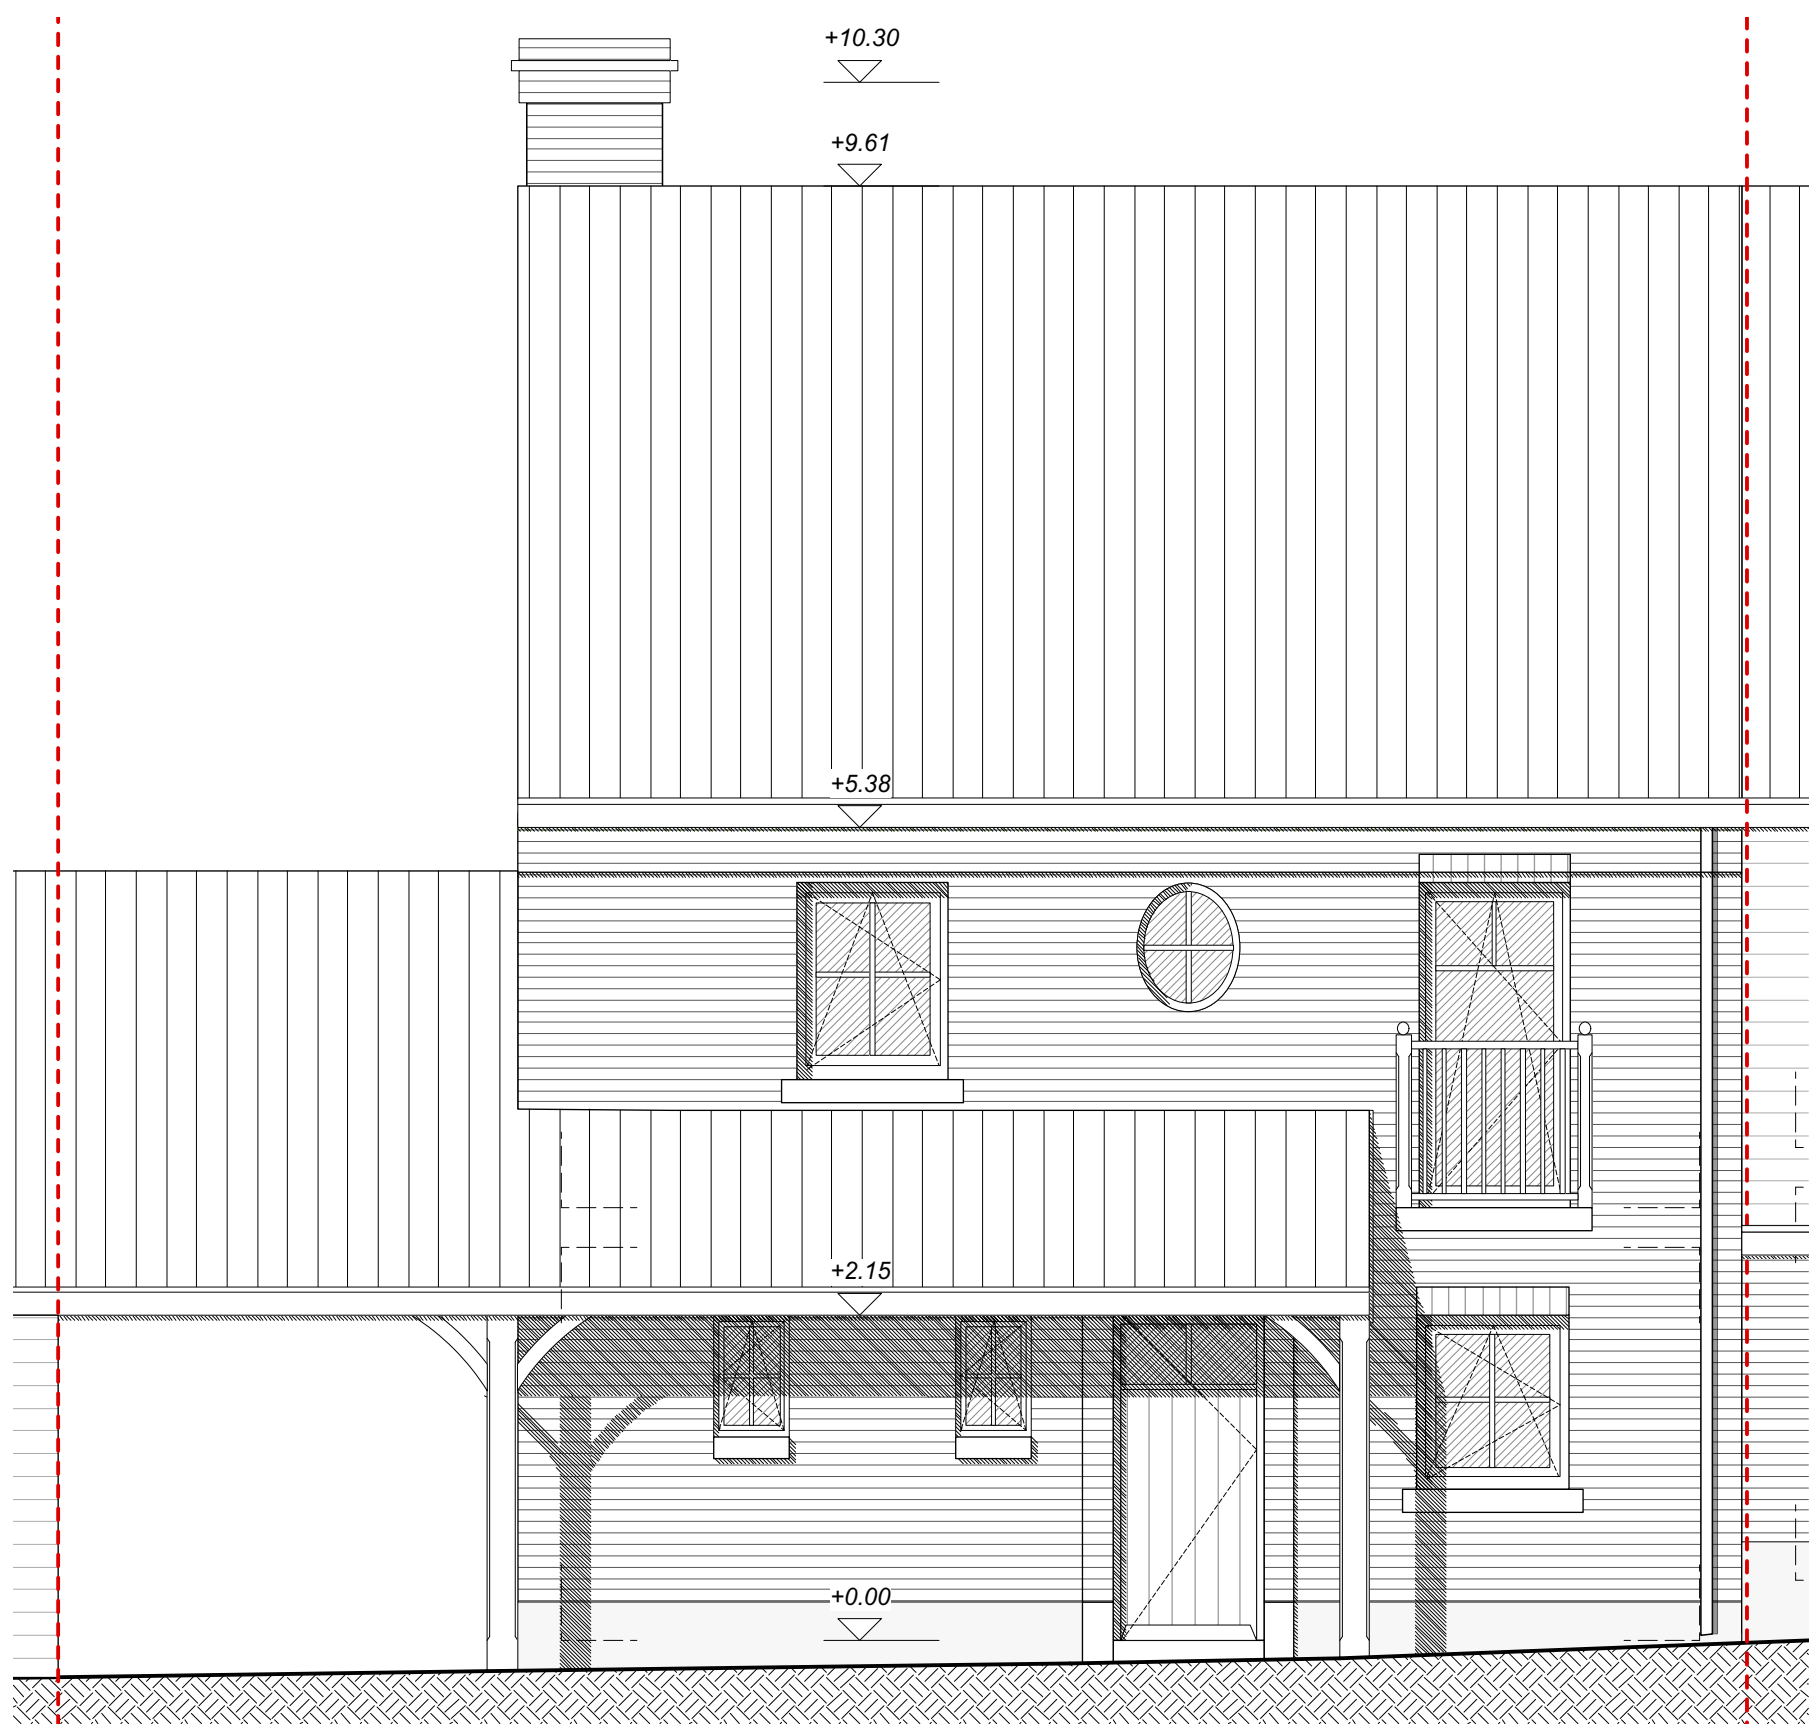

Elévation avant 1/50