




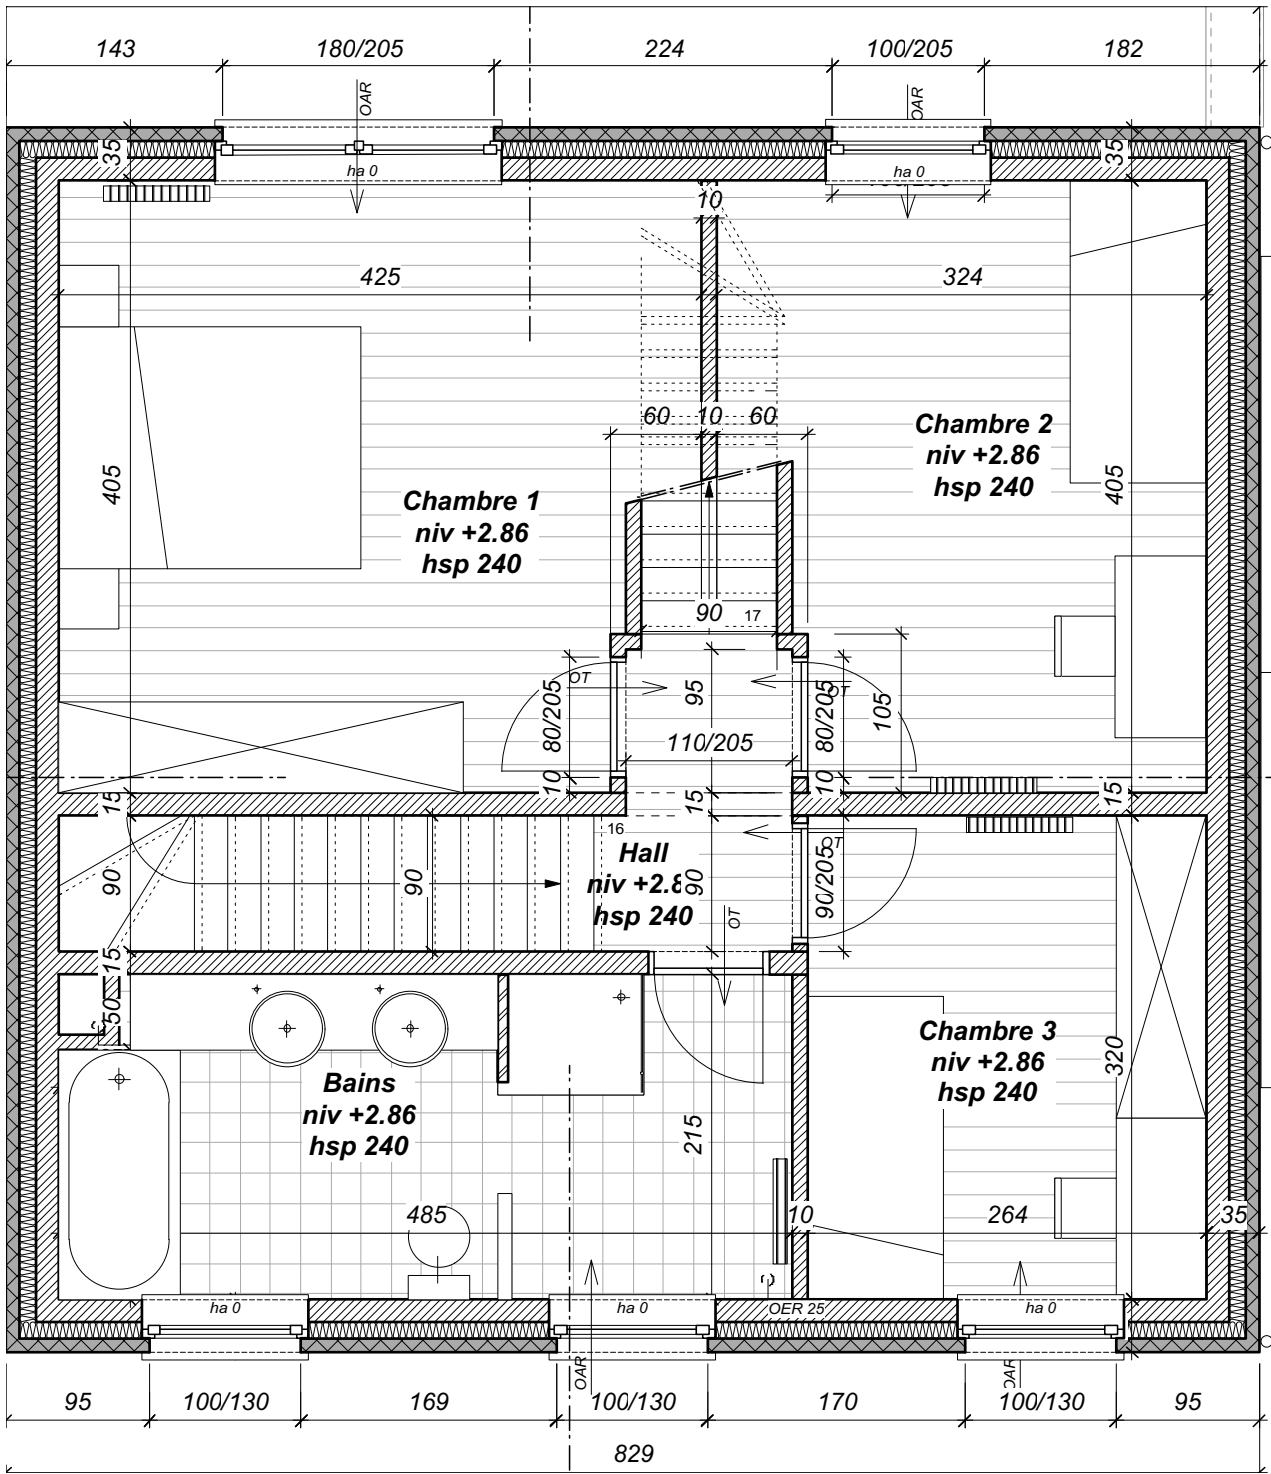

Plan 1^{er} étage 1/50

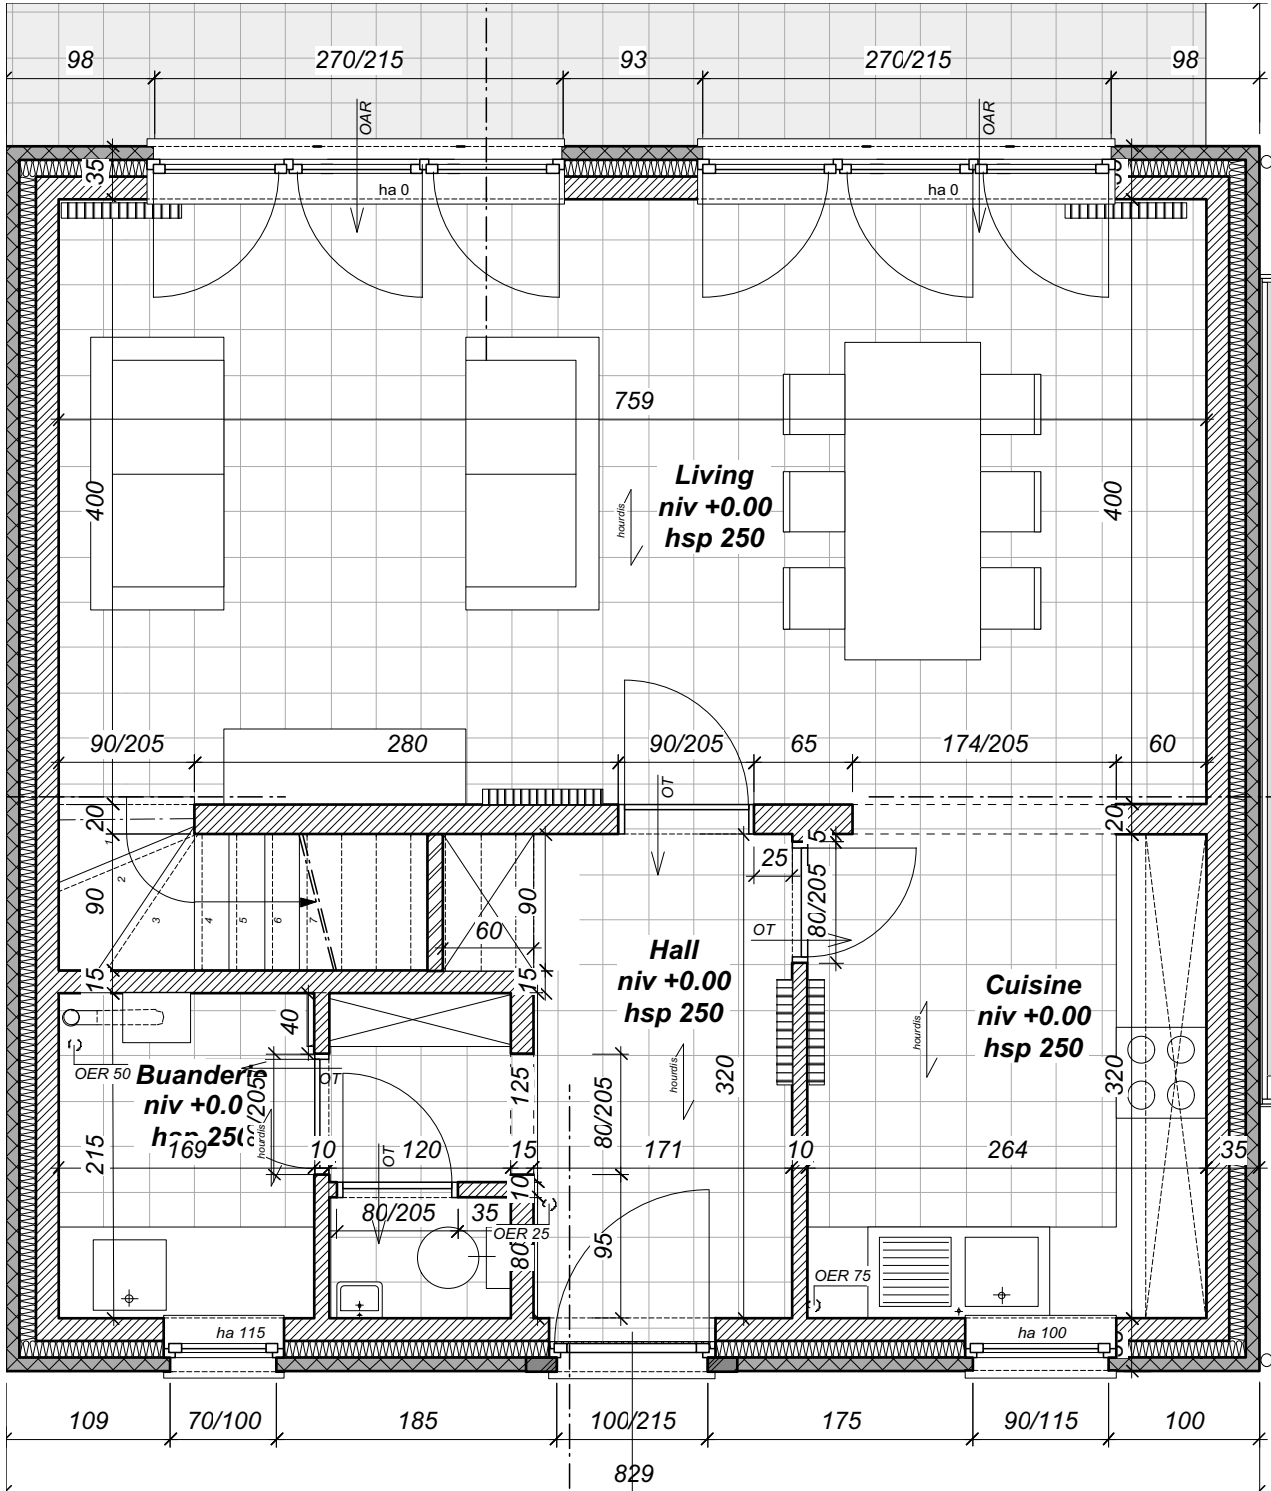

Plan rez de chaussée 1/50

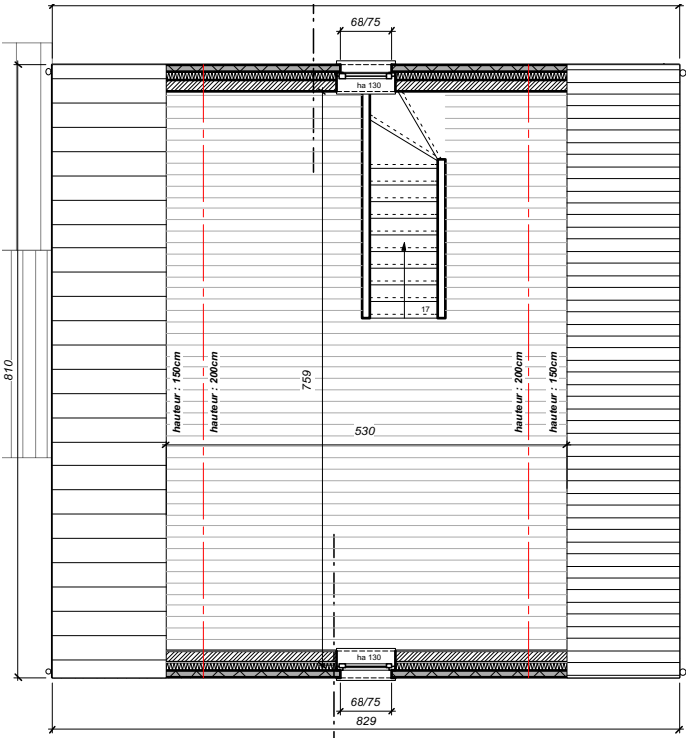


Plan grenier 1/100




Elévation arrière 1/100




Elévation avant 1/50

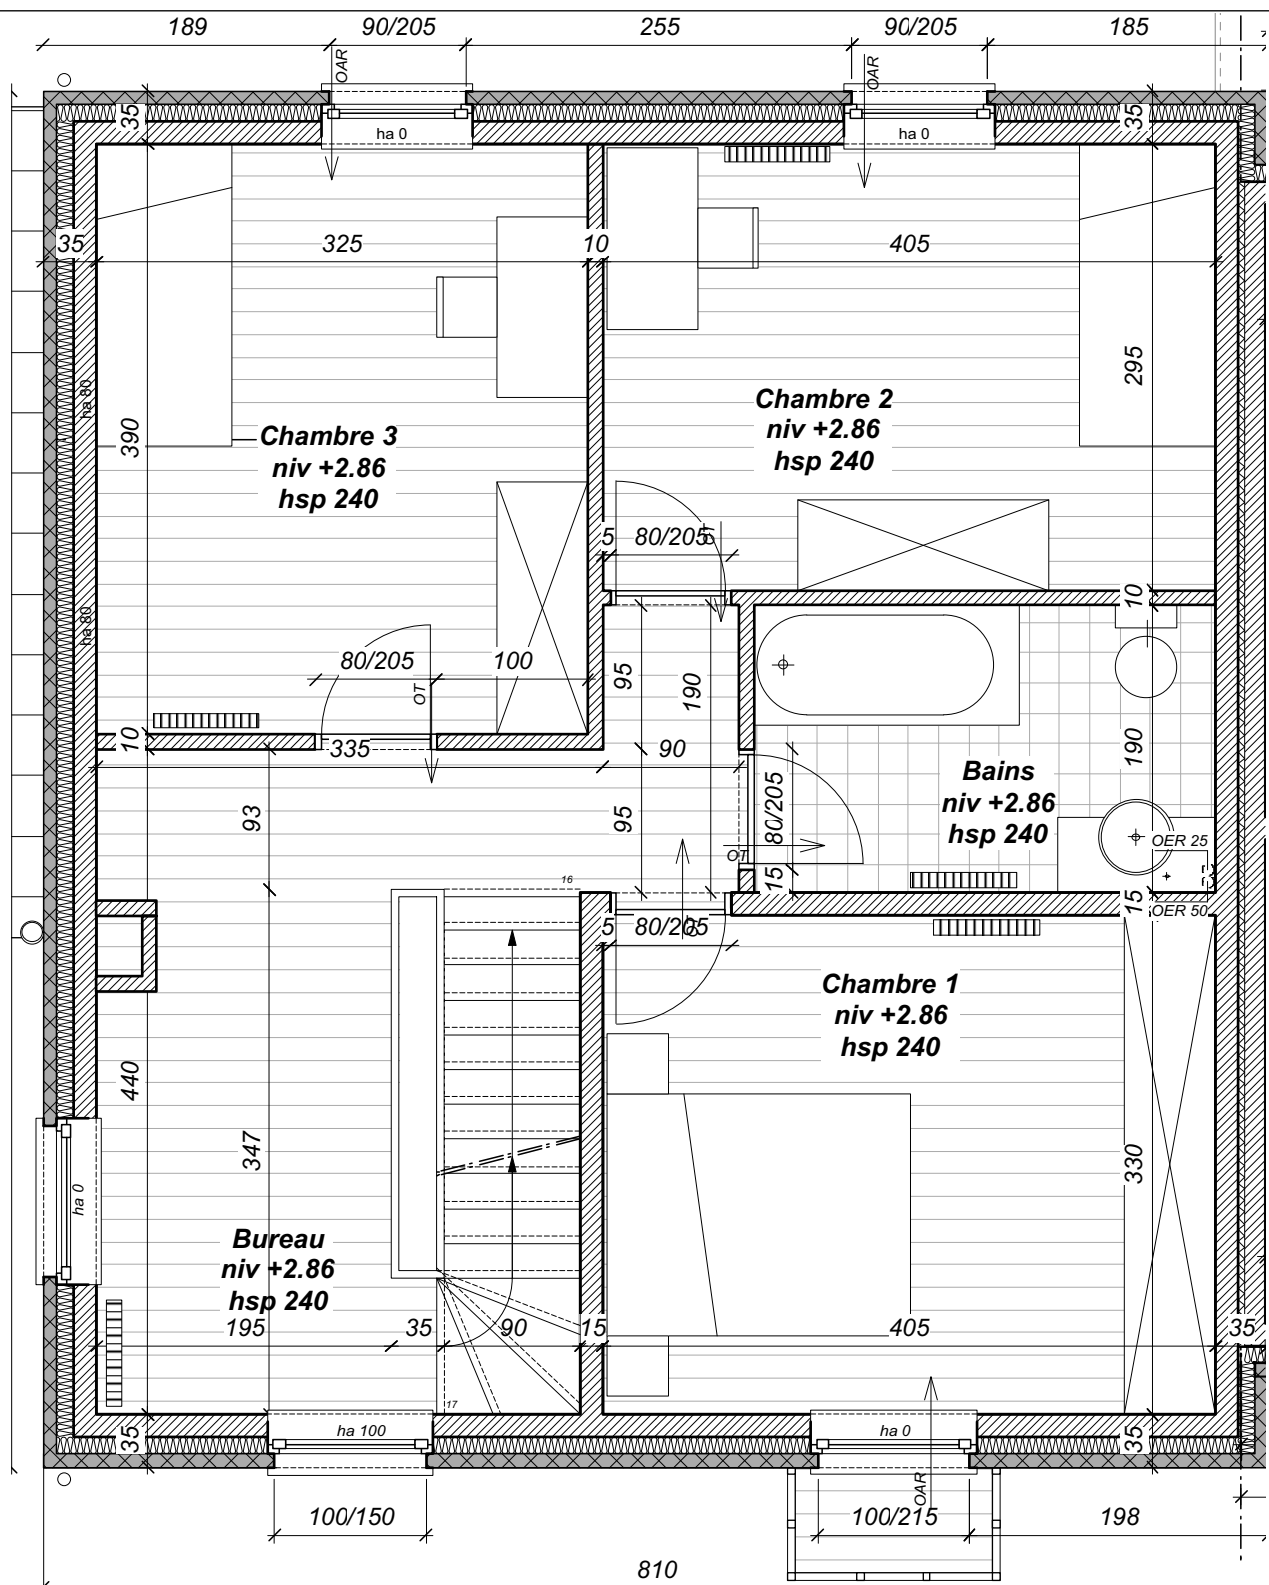


Plan 1^{er} étage 1/50

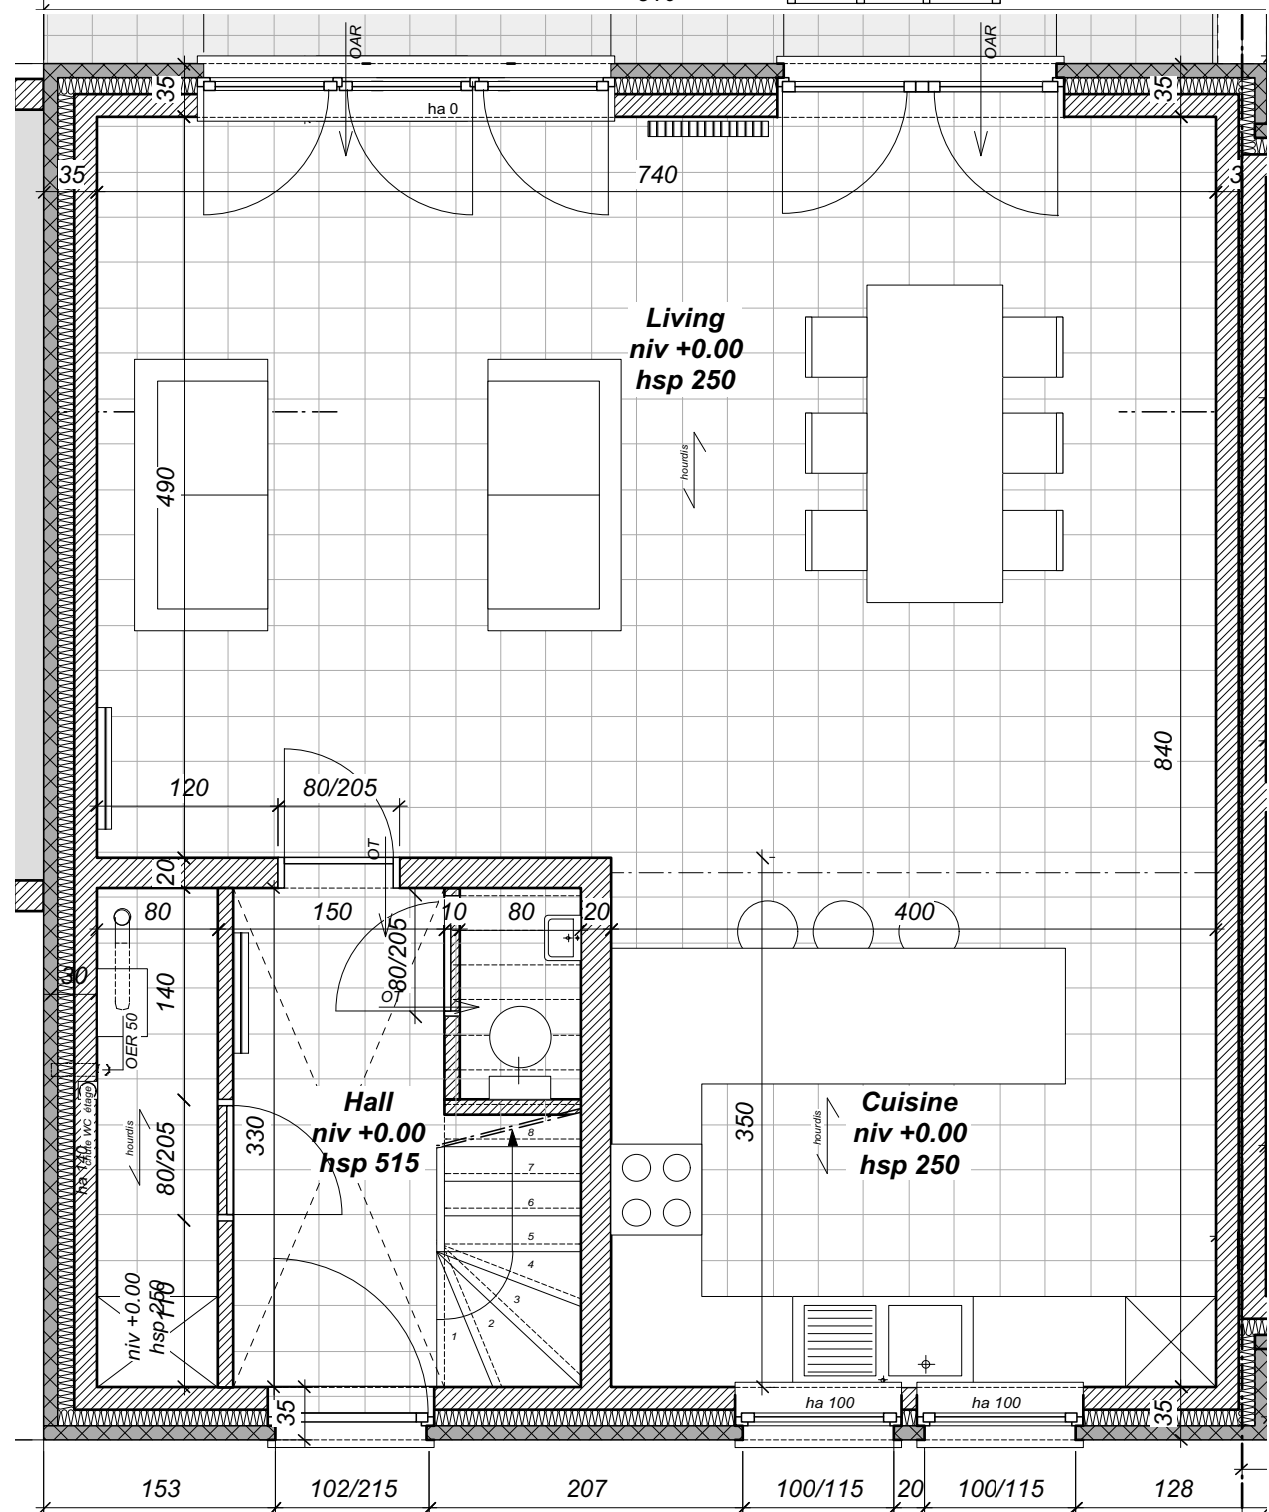

Plan rez de chaussée 1/50

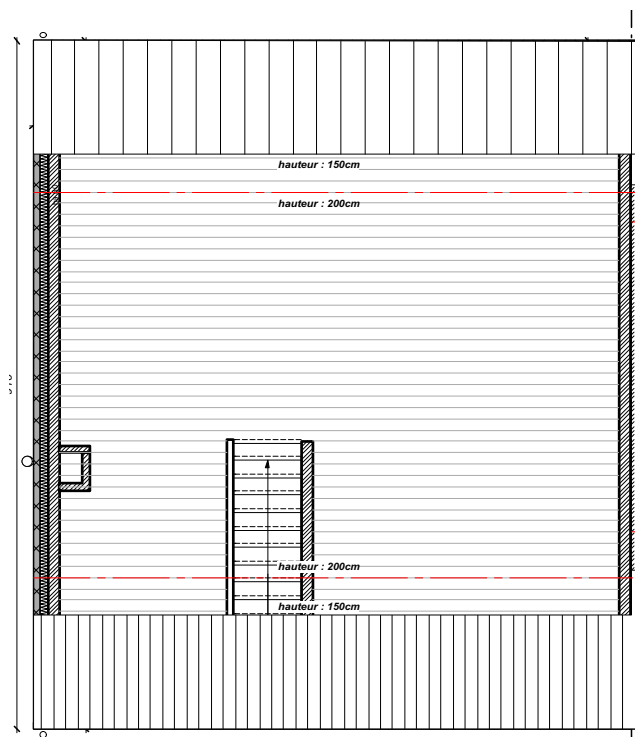



Plan grenier 1/100

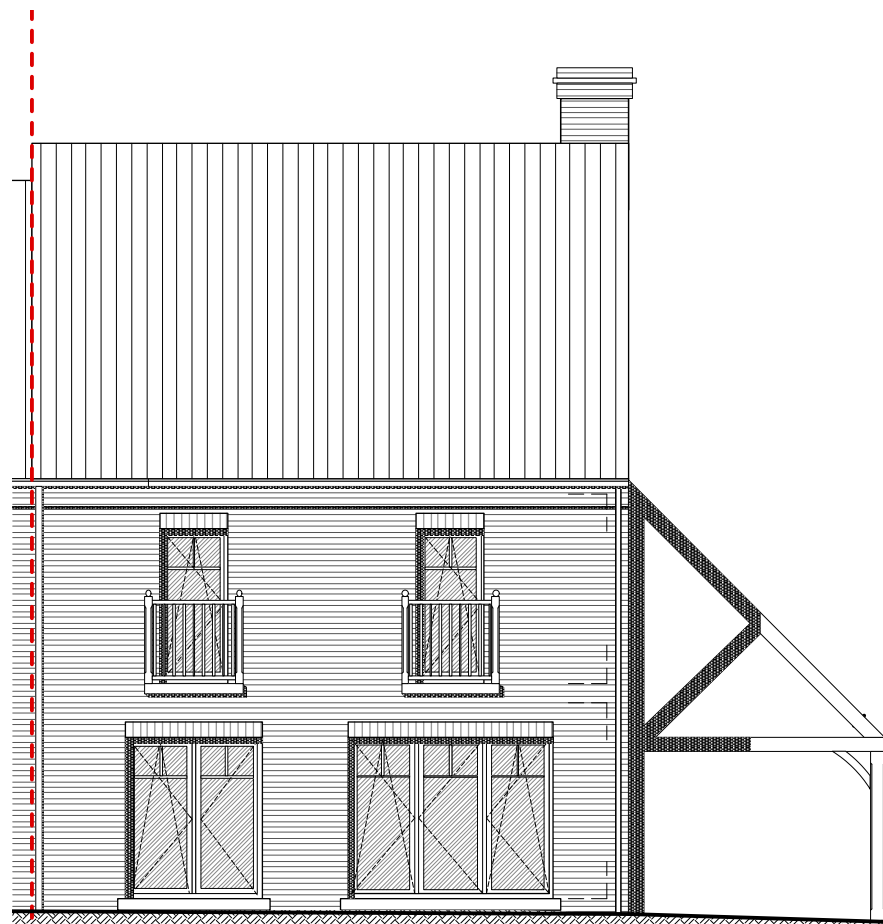


Elévation arrière 1/100




Elévation avant 1/50

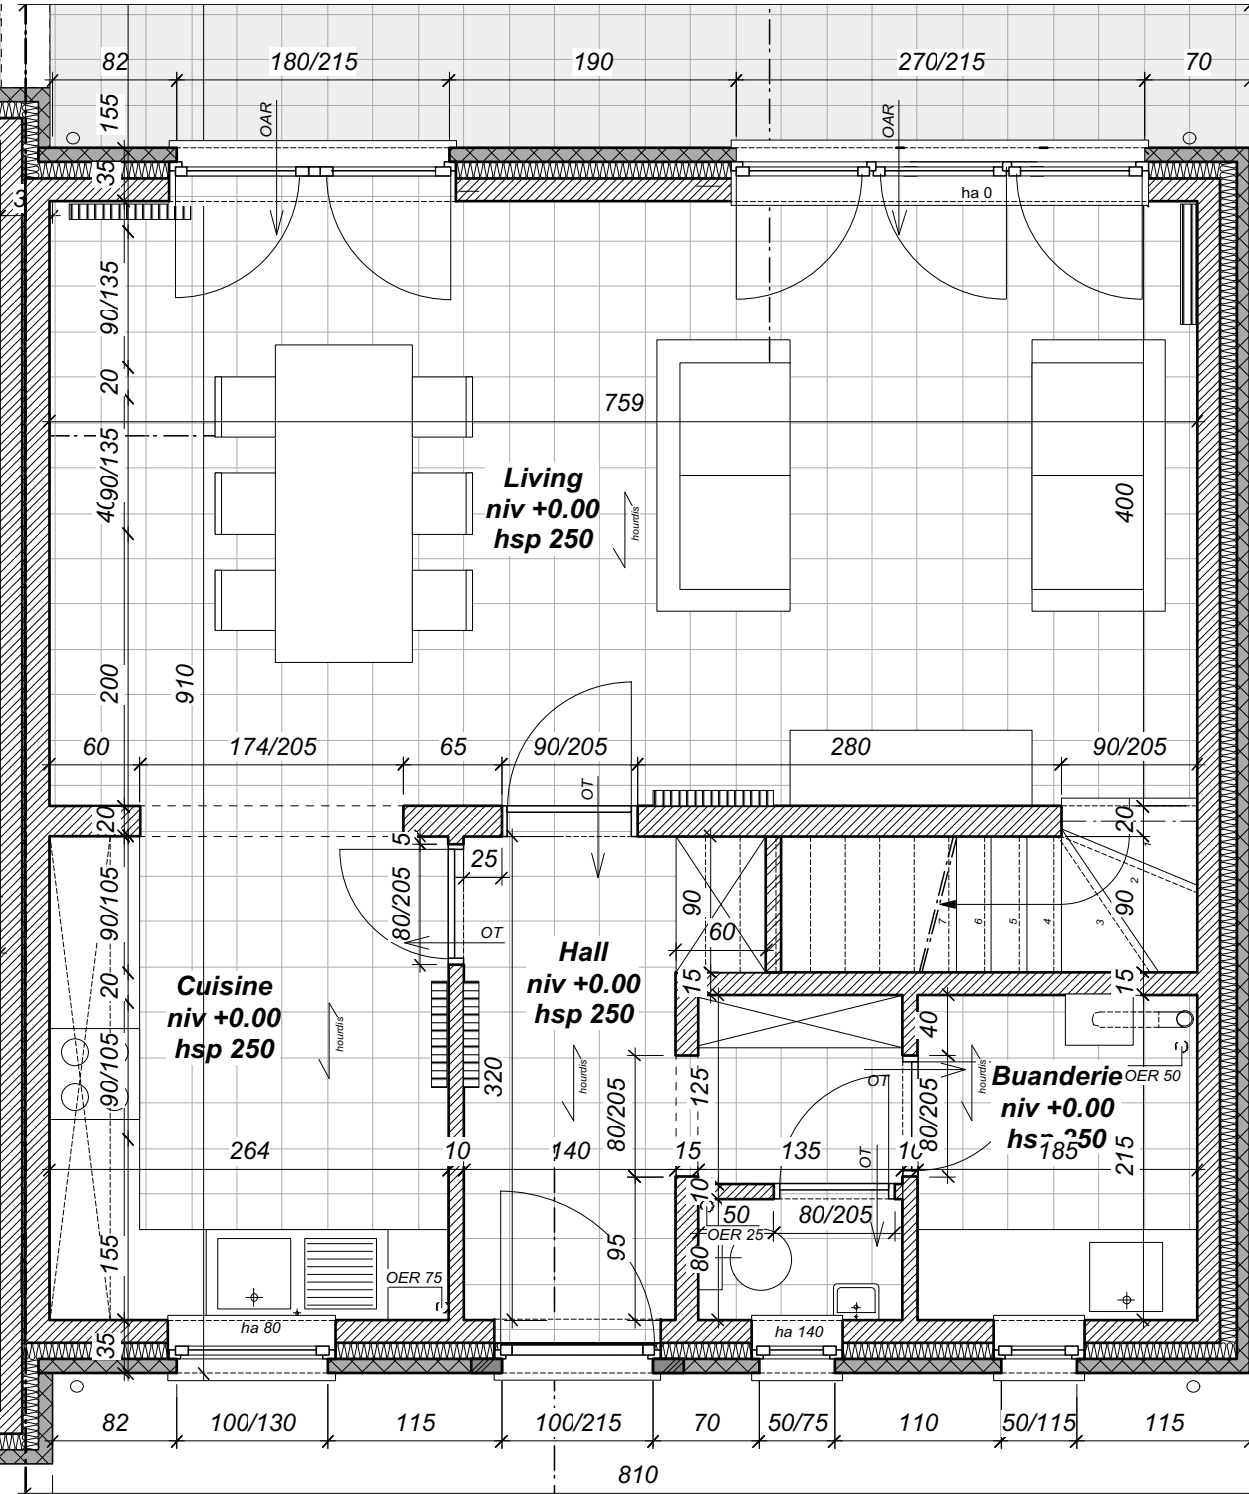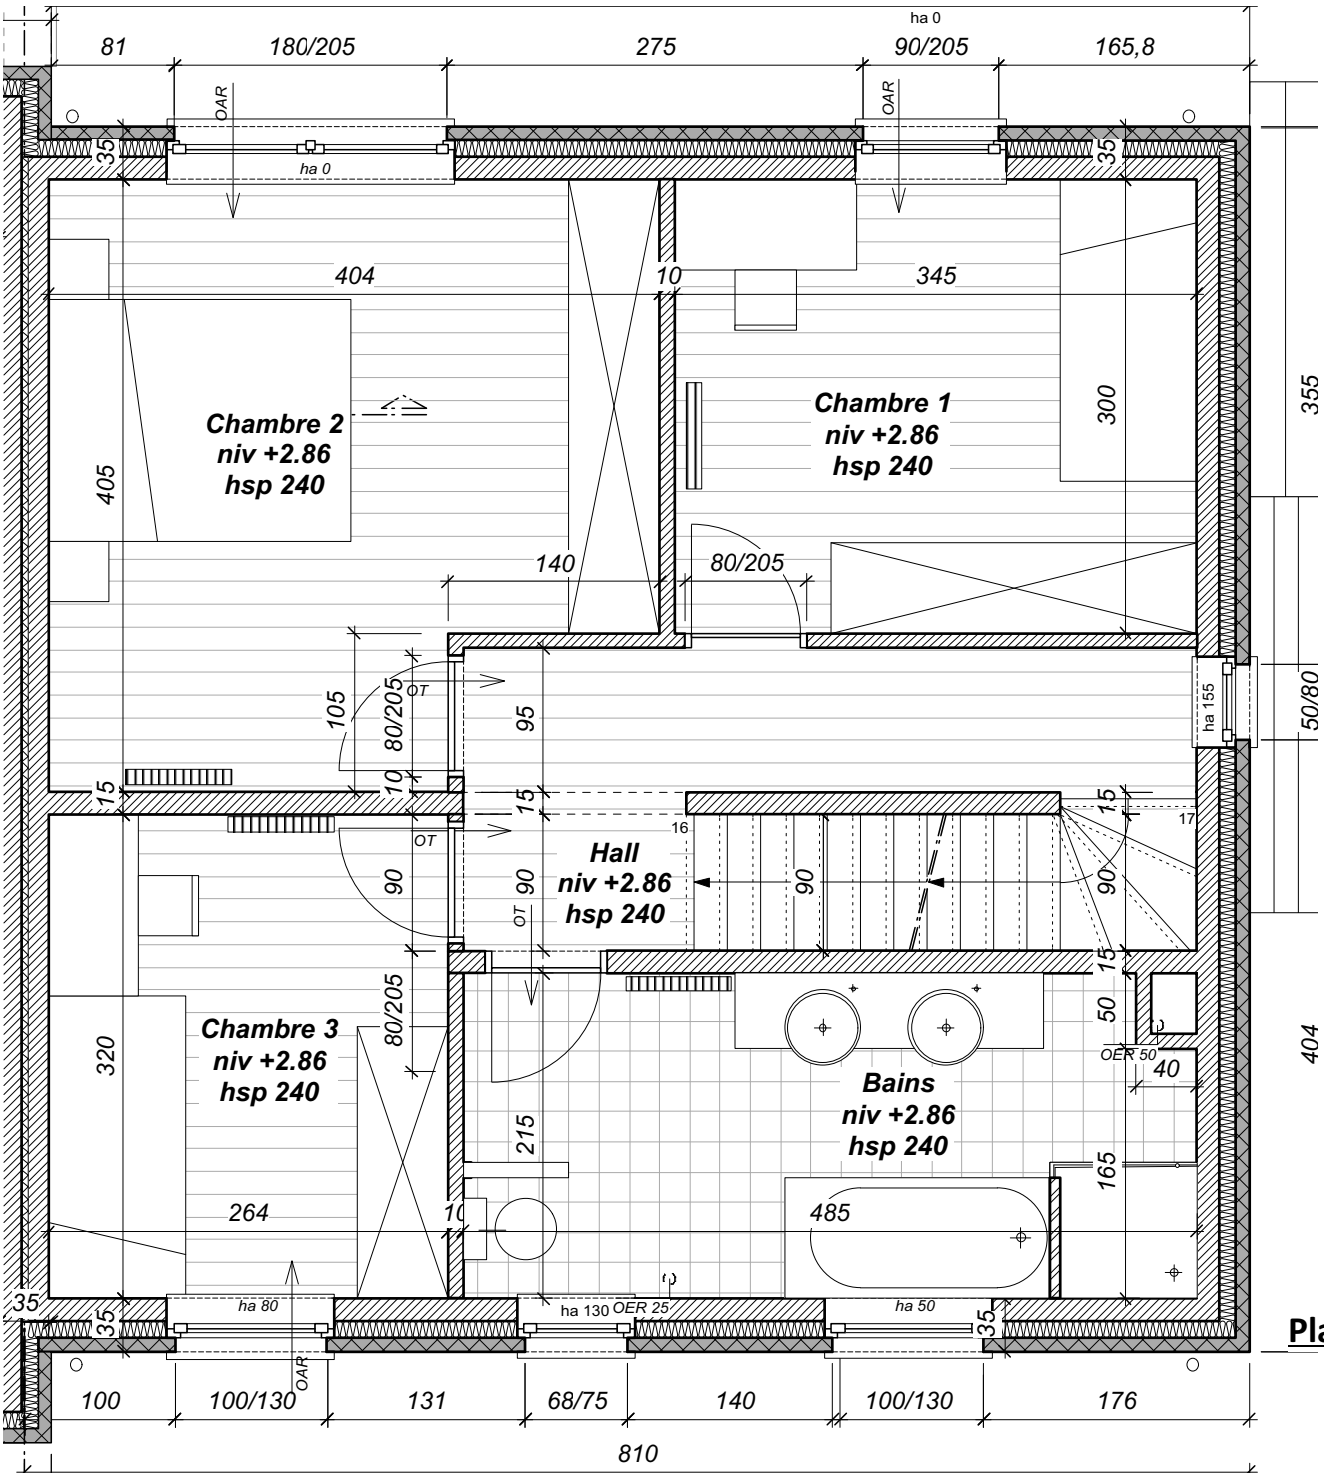

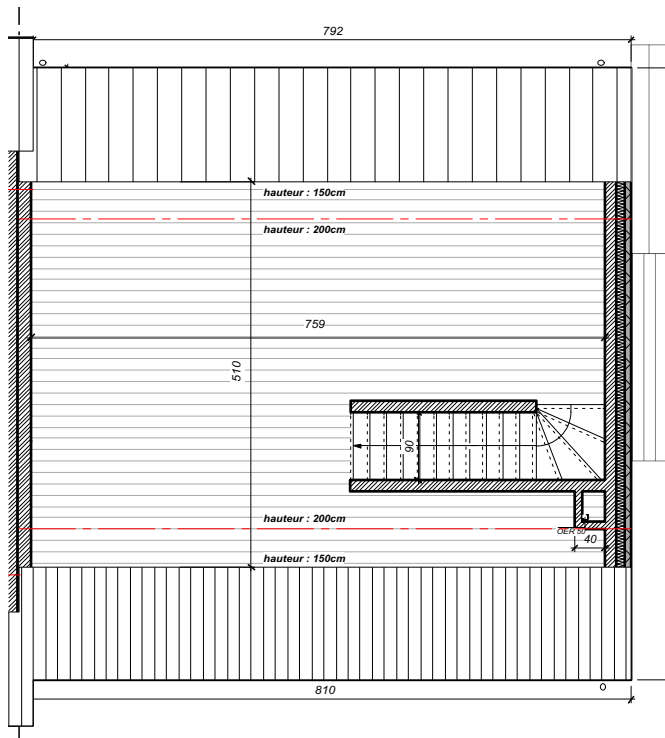

Plan grenier 1/100

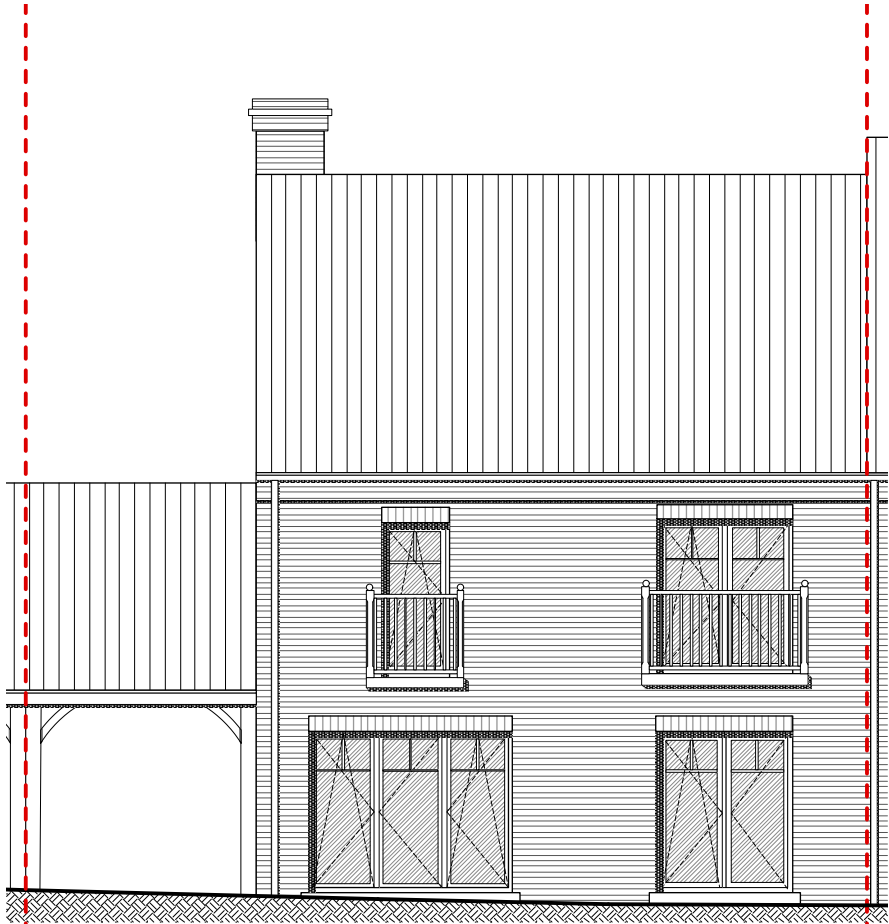

Elévation arrière 1/100



Elévation avant 1/50