




Plan grenier 1/100





Élévation arrière 1/100

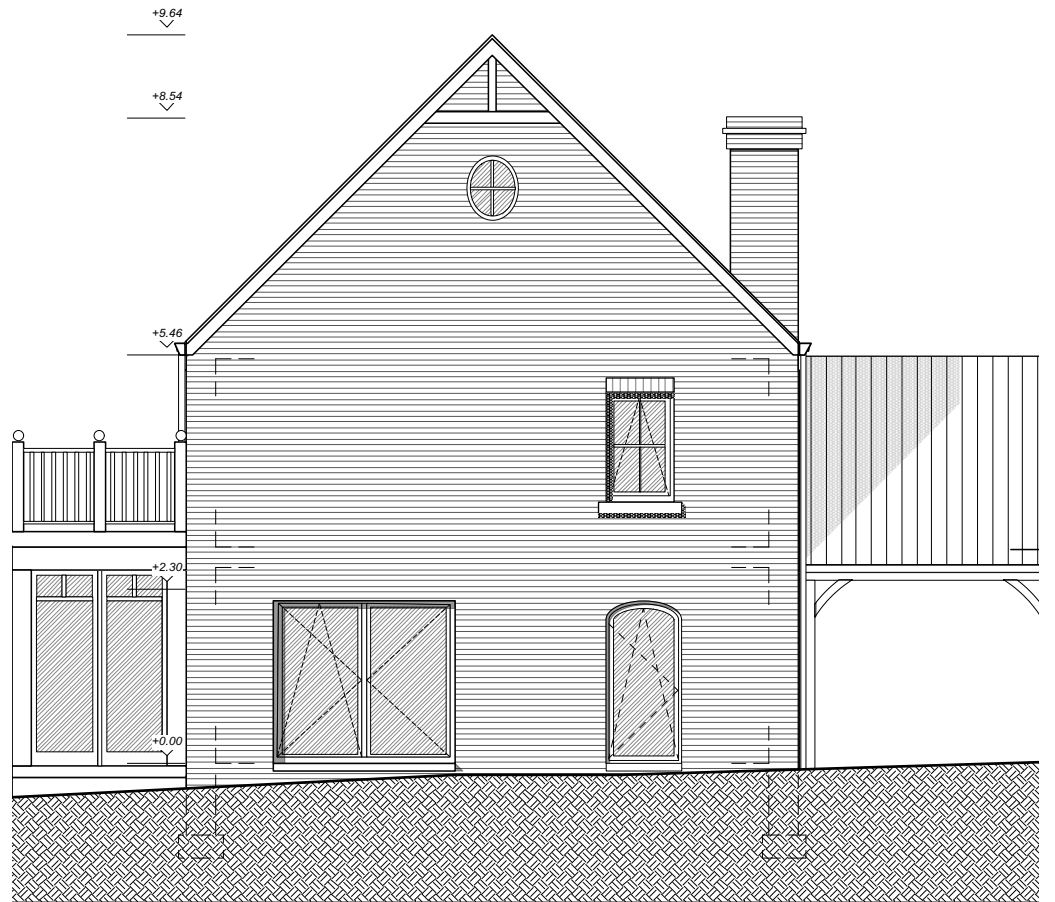

Élévation avant 1/50

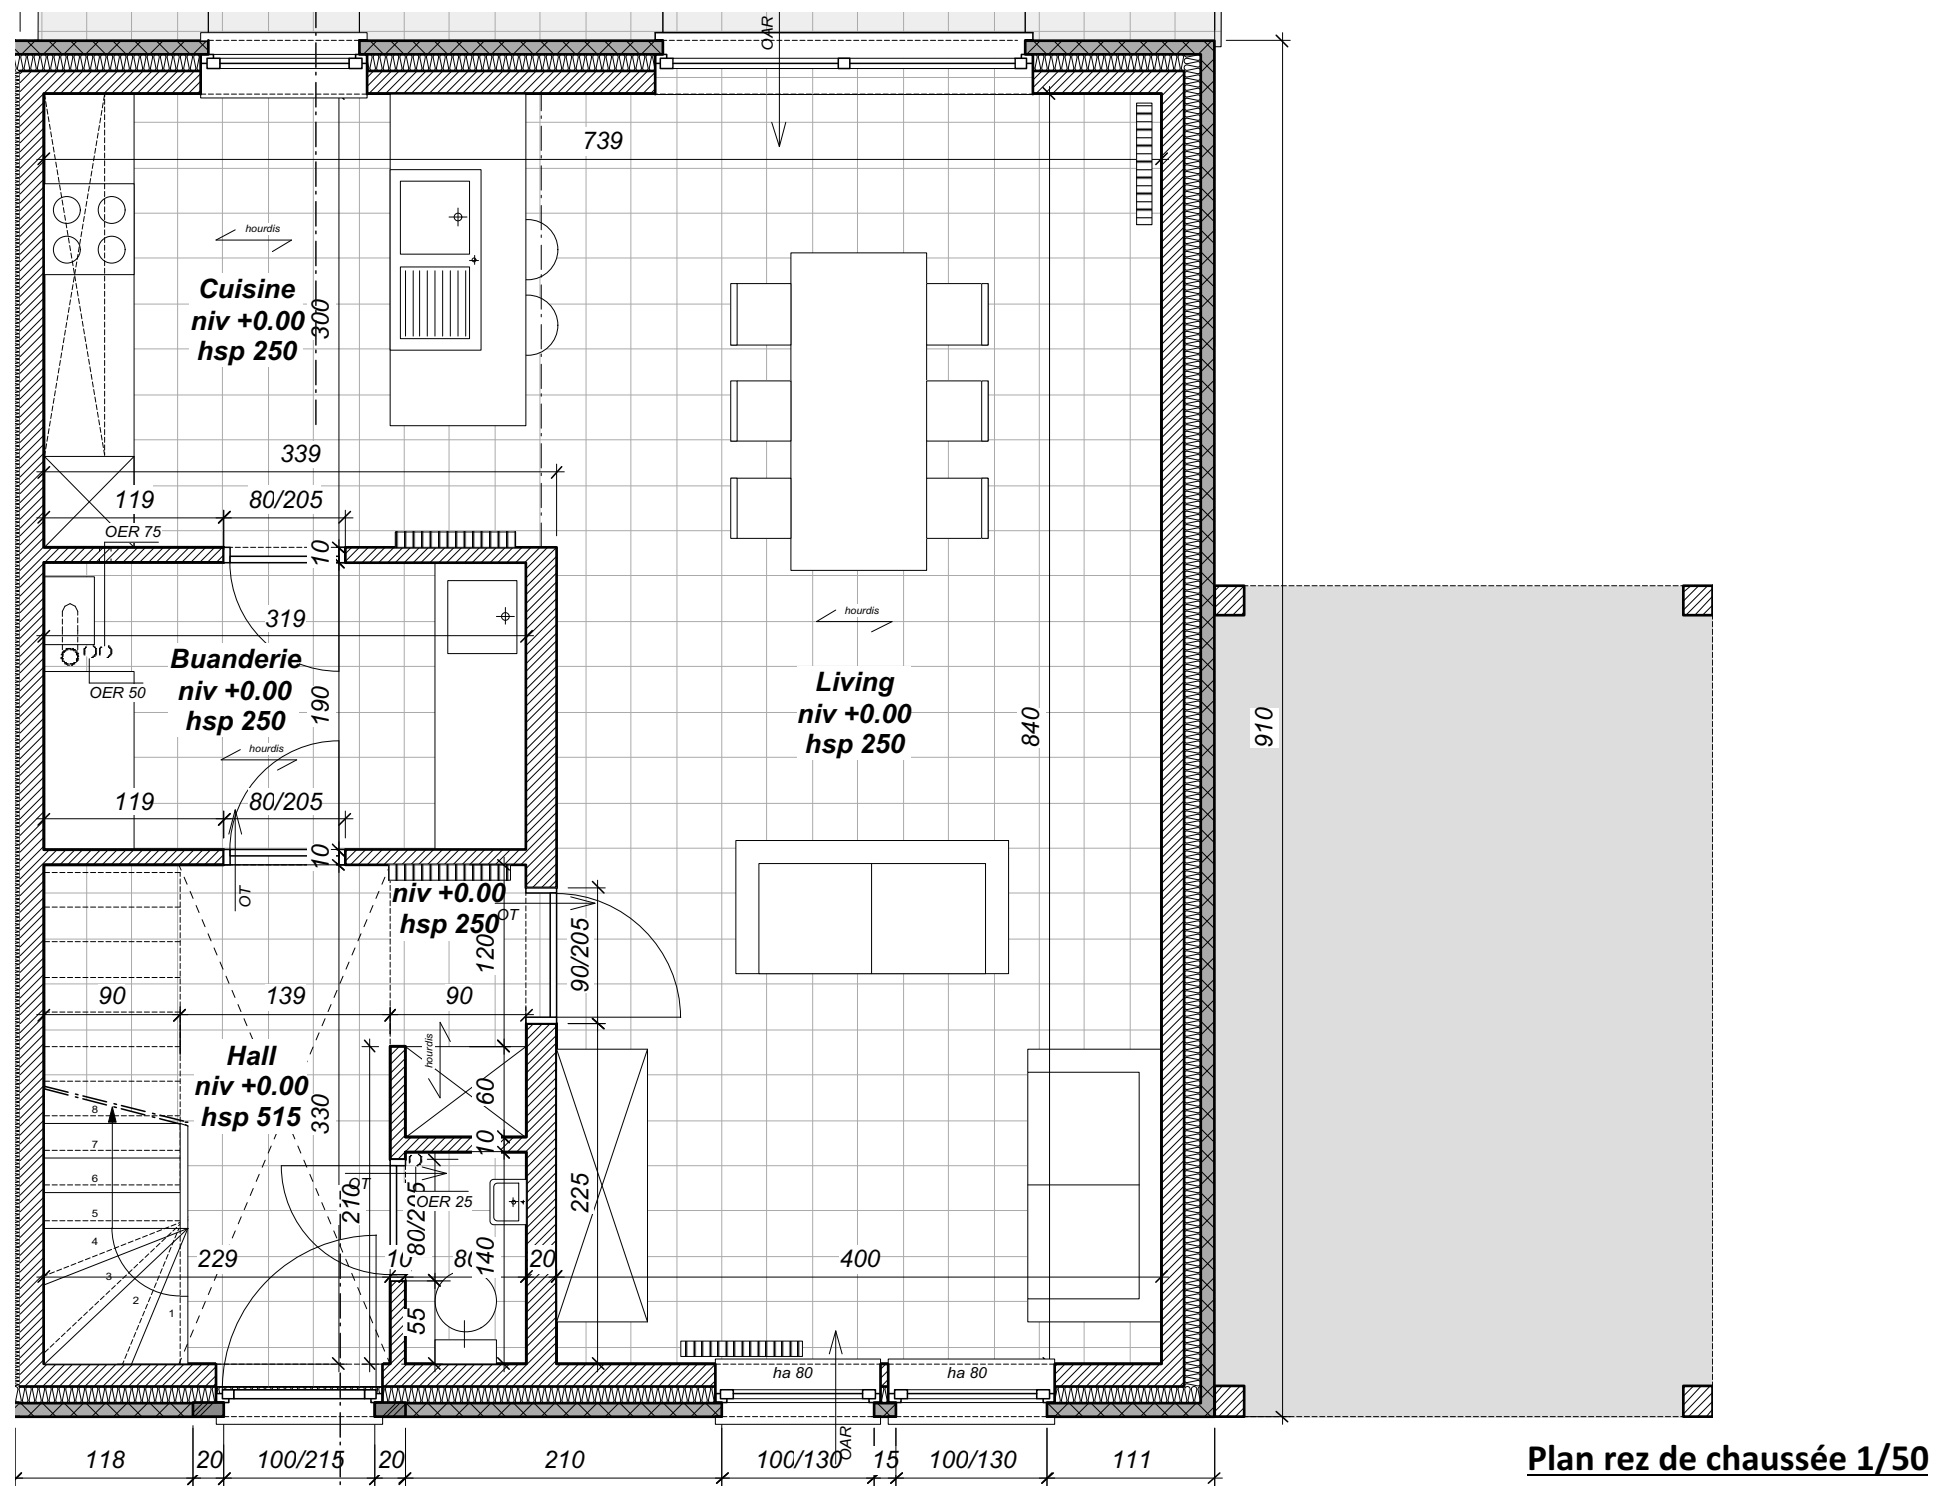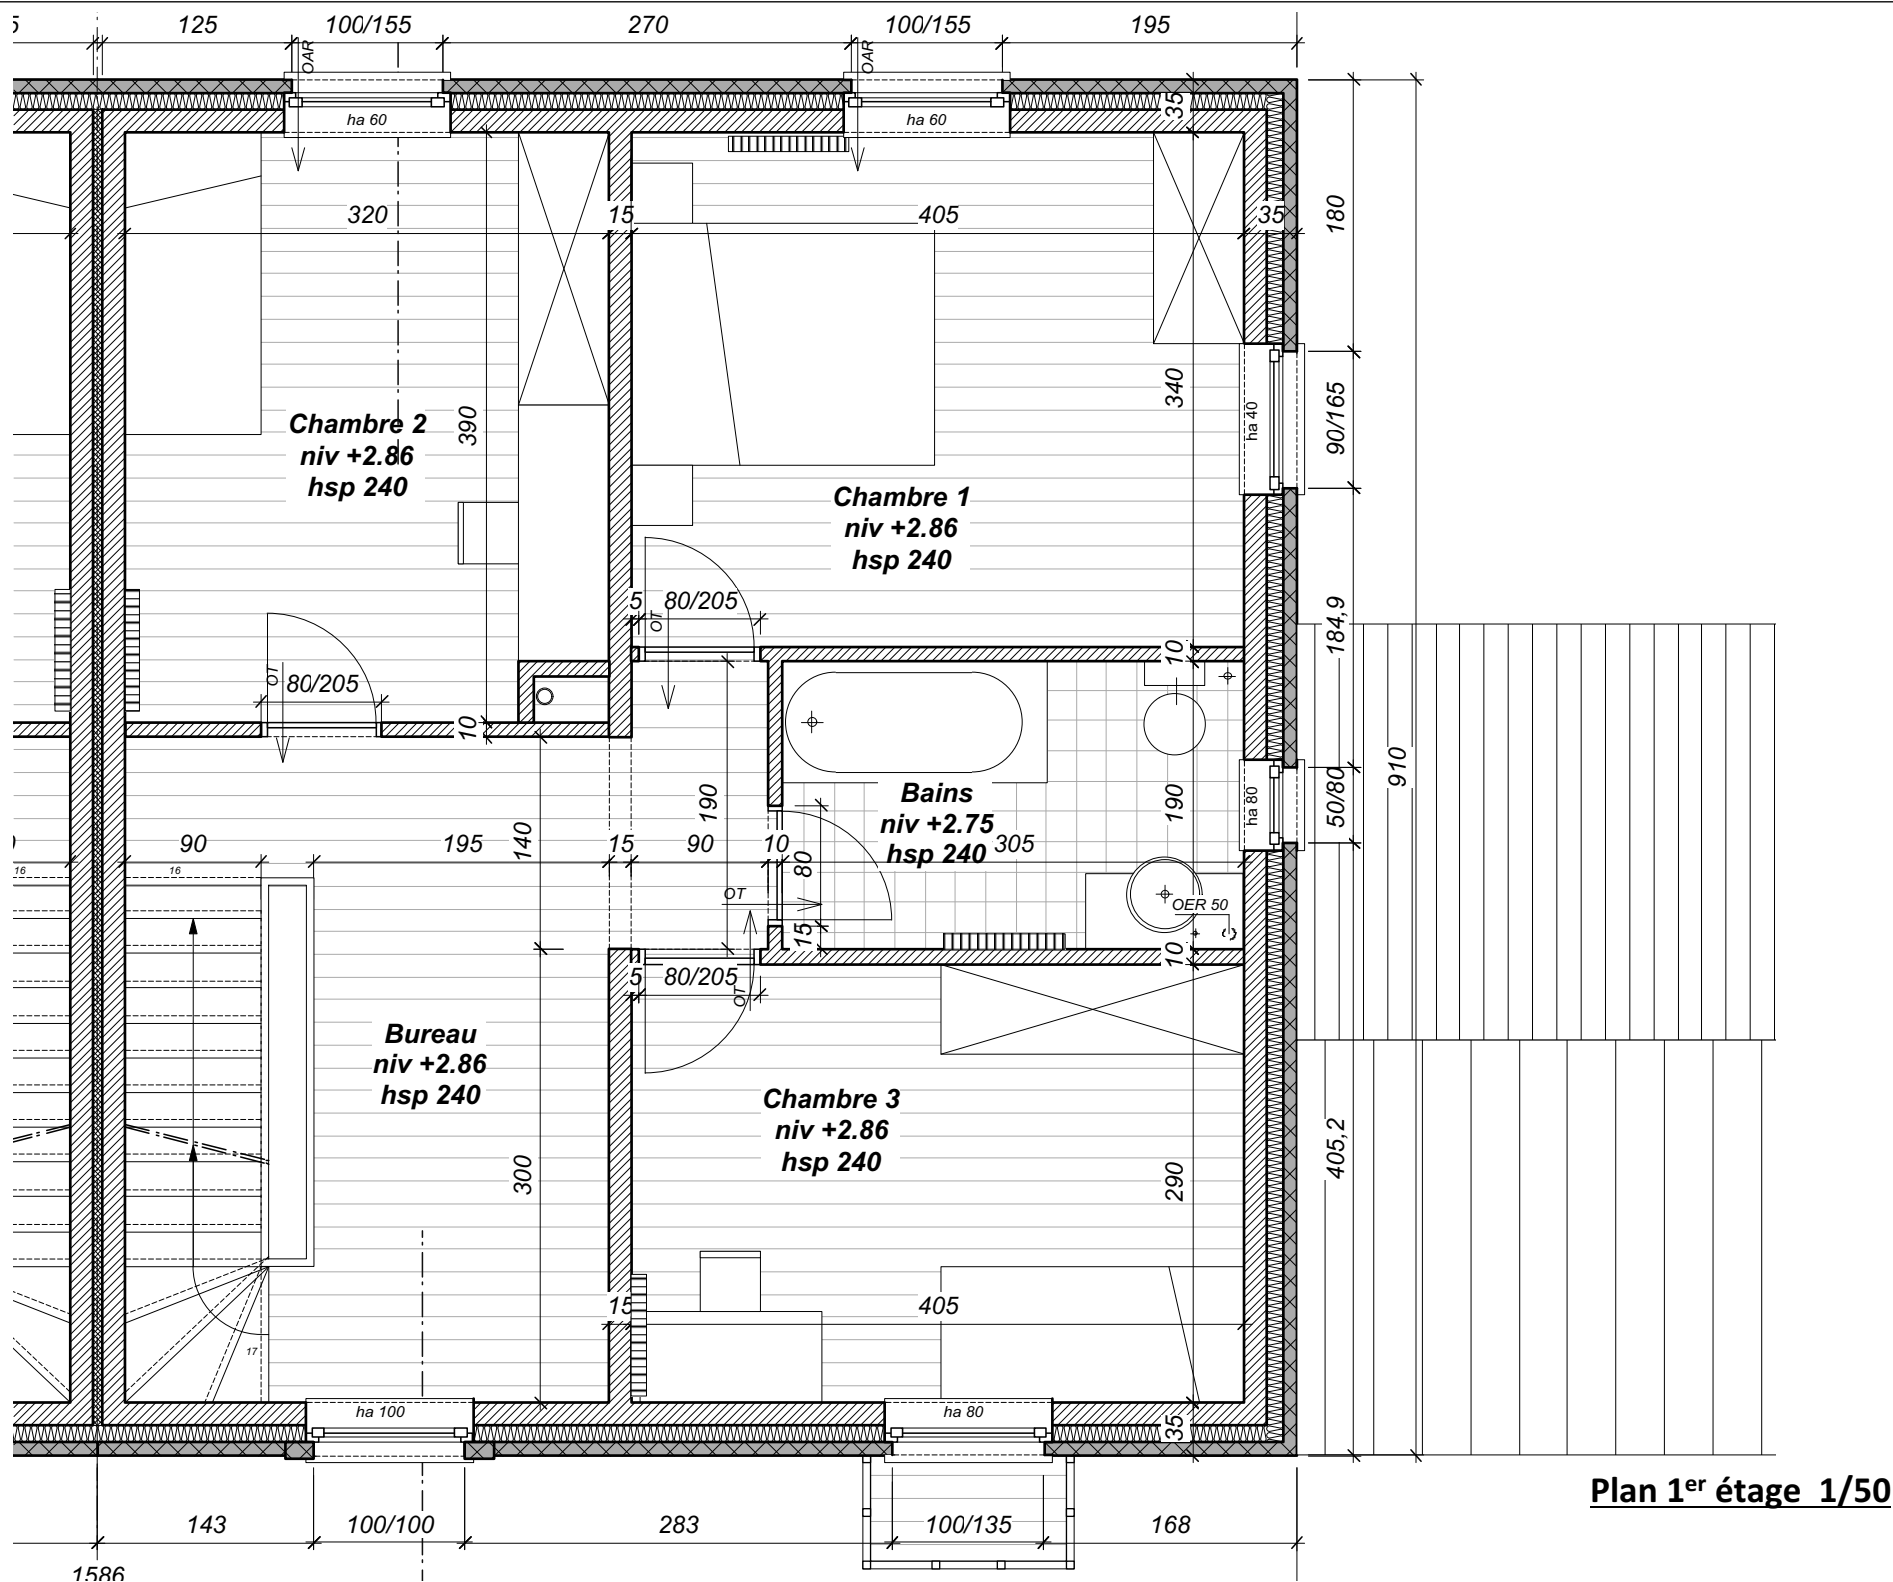

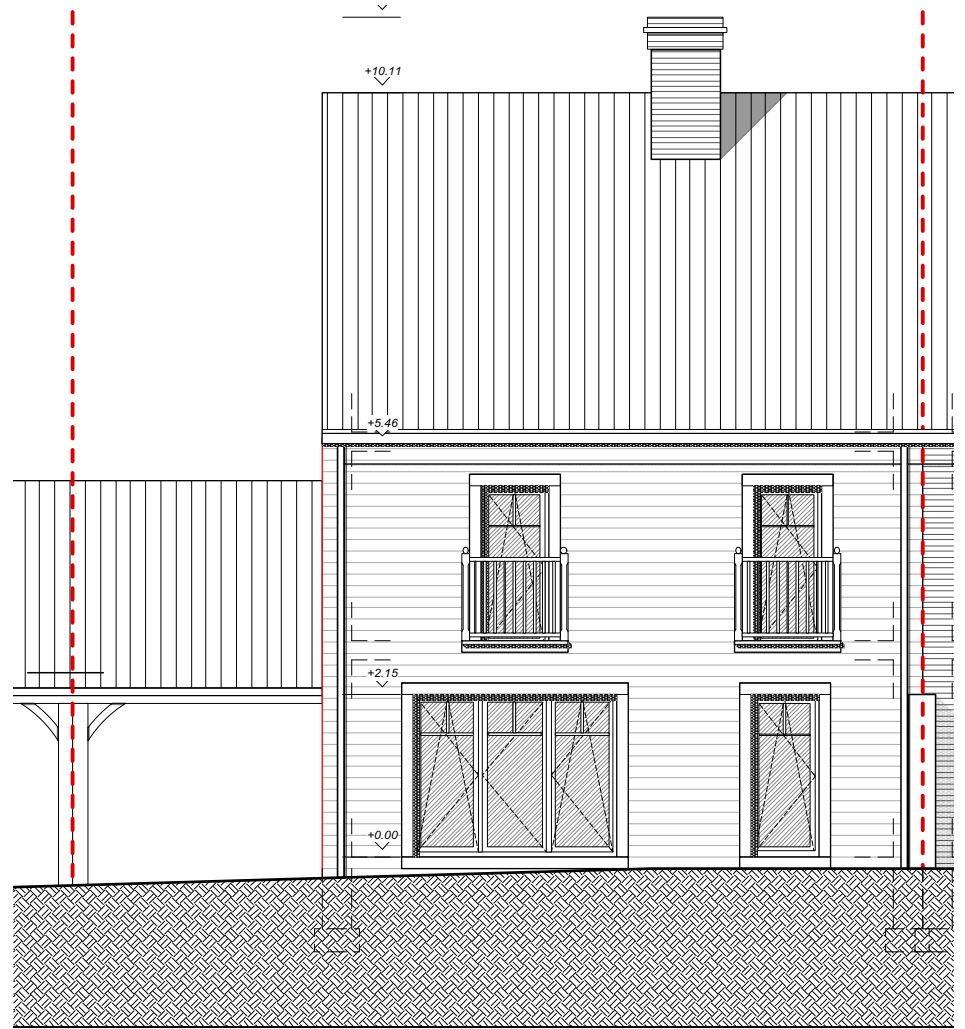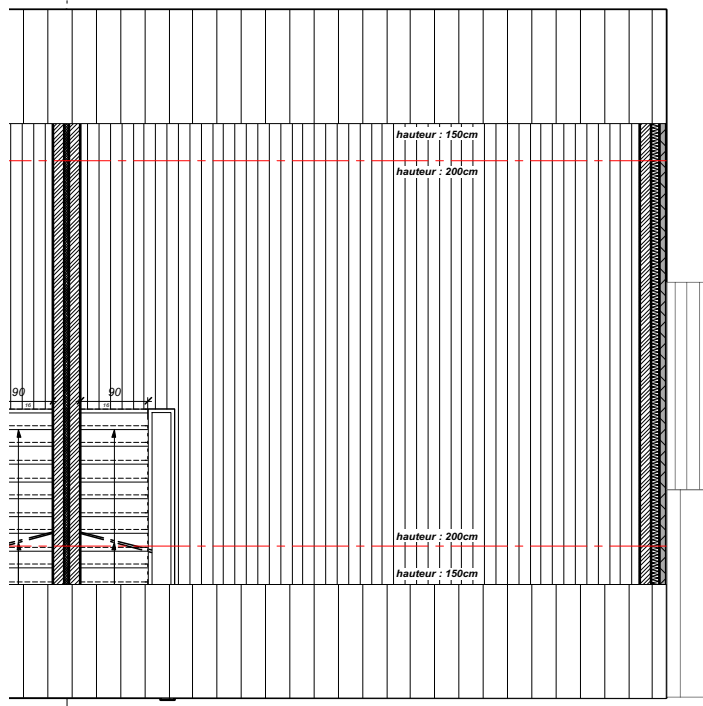


Plan grenier 1/100

Élévation arrière 1/100





Élévation avant 1/50

Plan 1^{er} étage 1/50

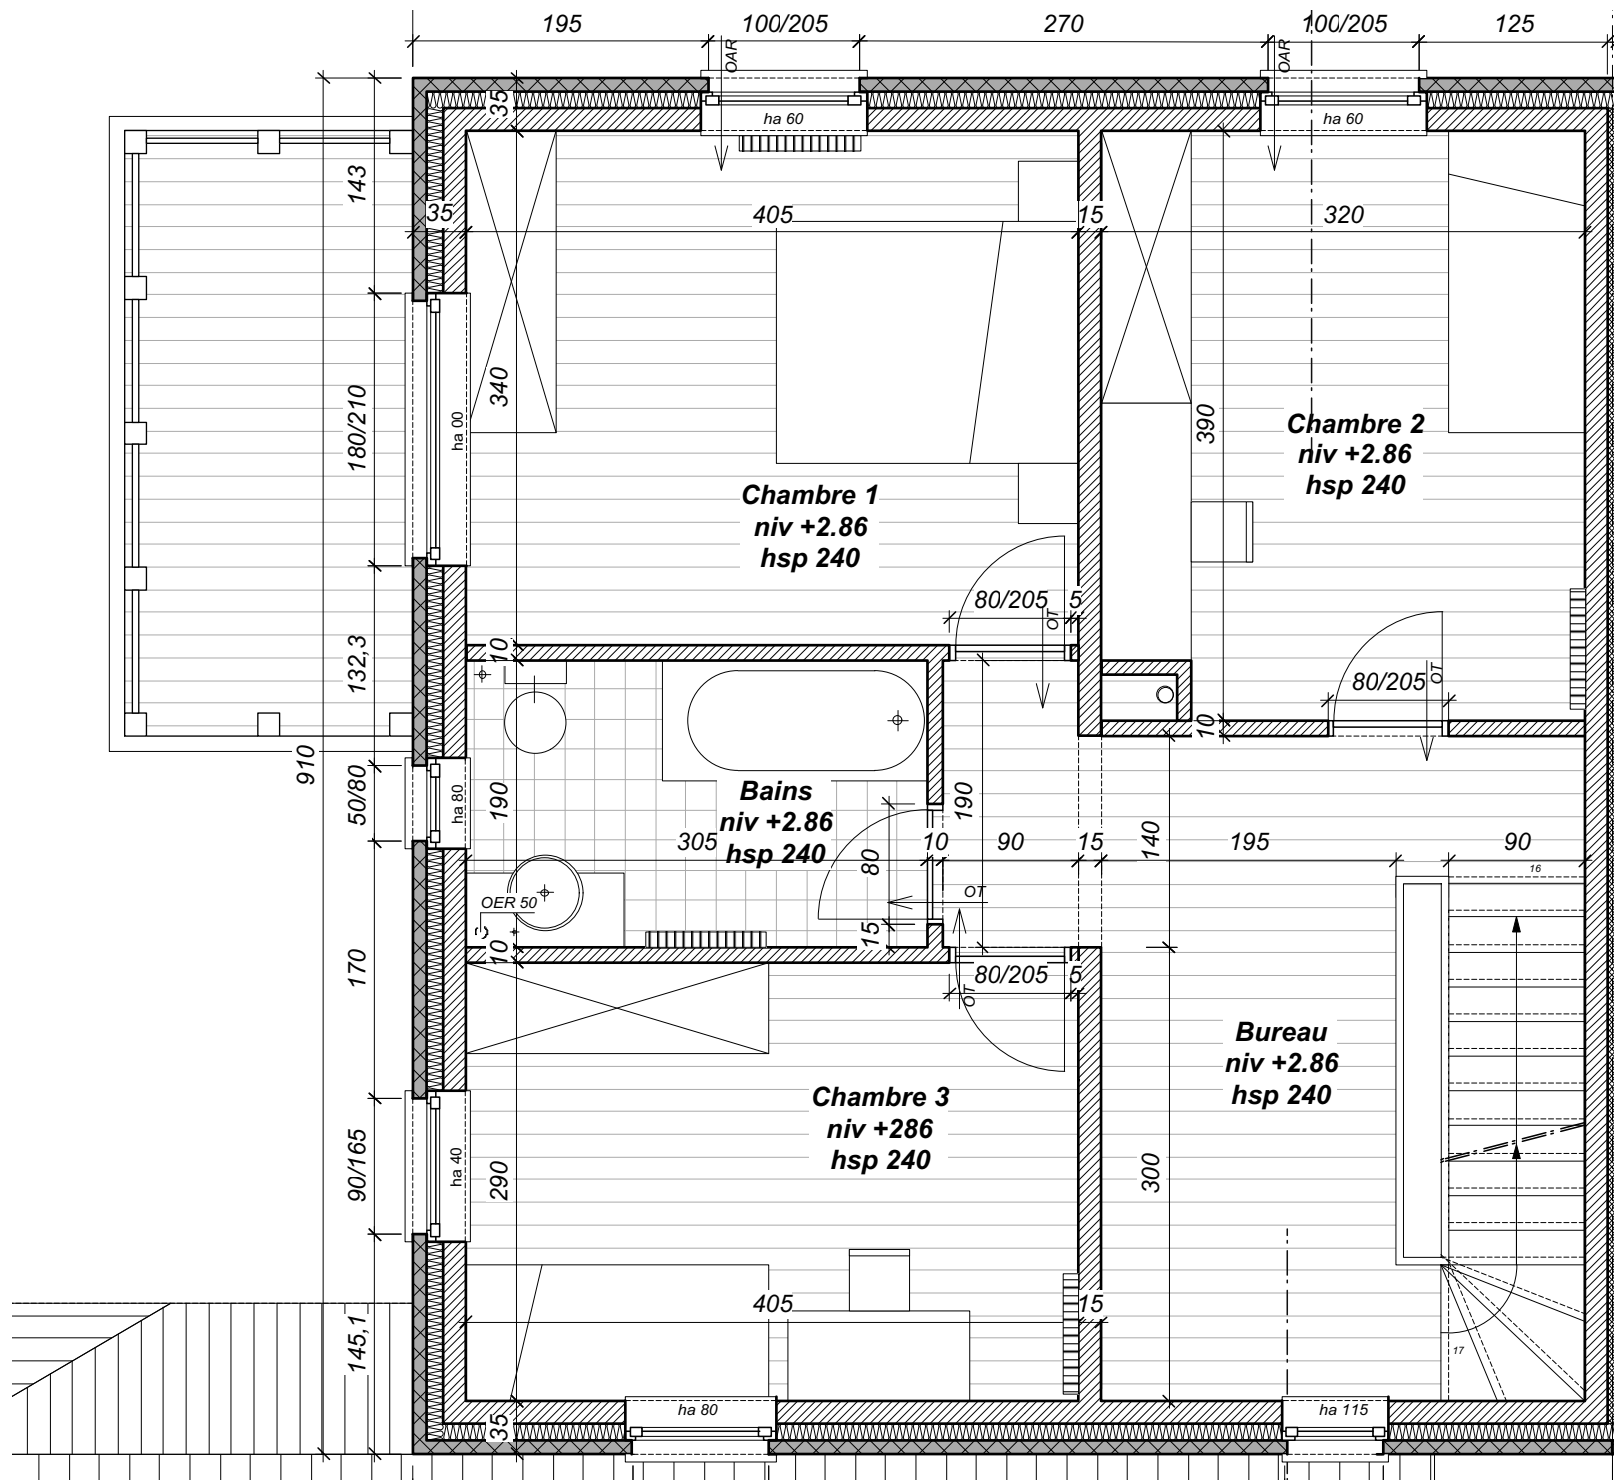


Plan rez de chaussée 1/50

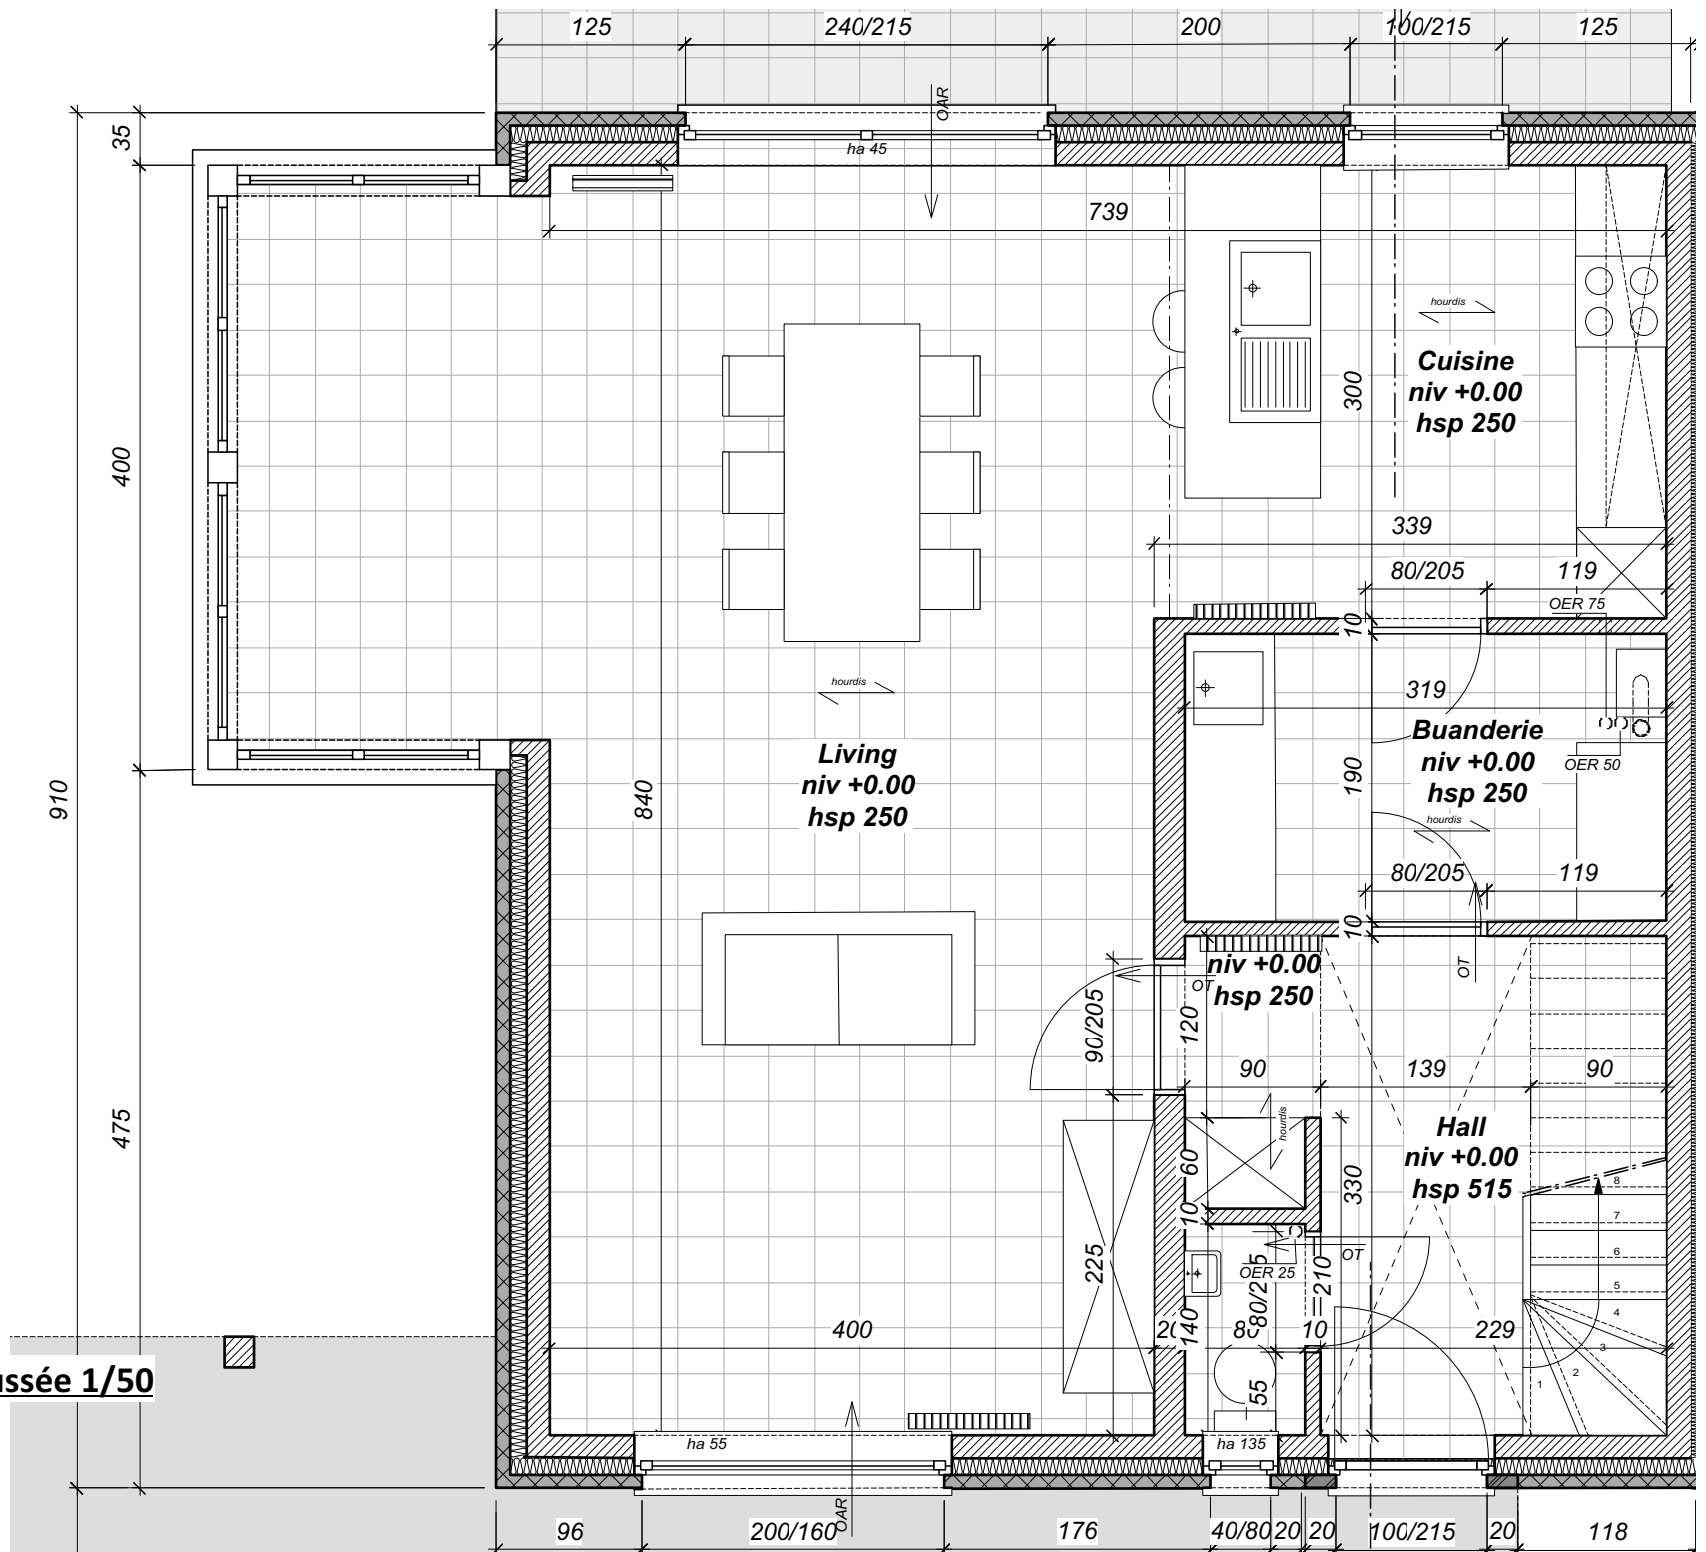

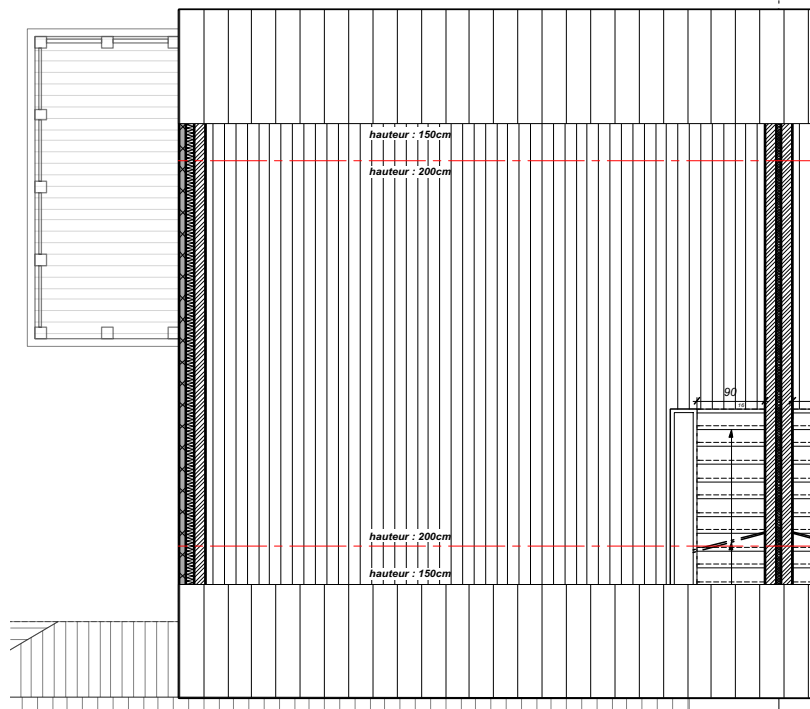

Plan grenier 1/100

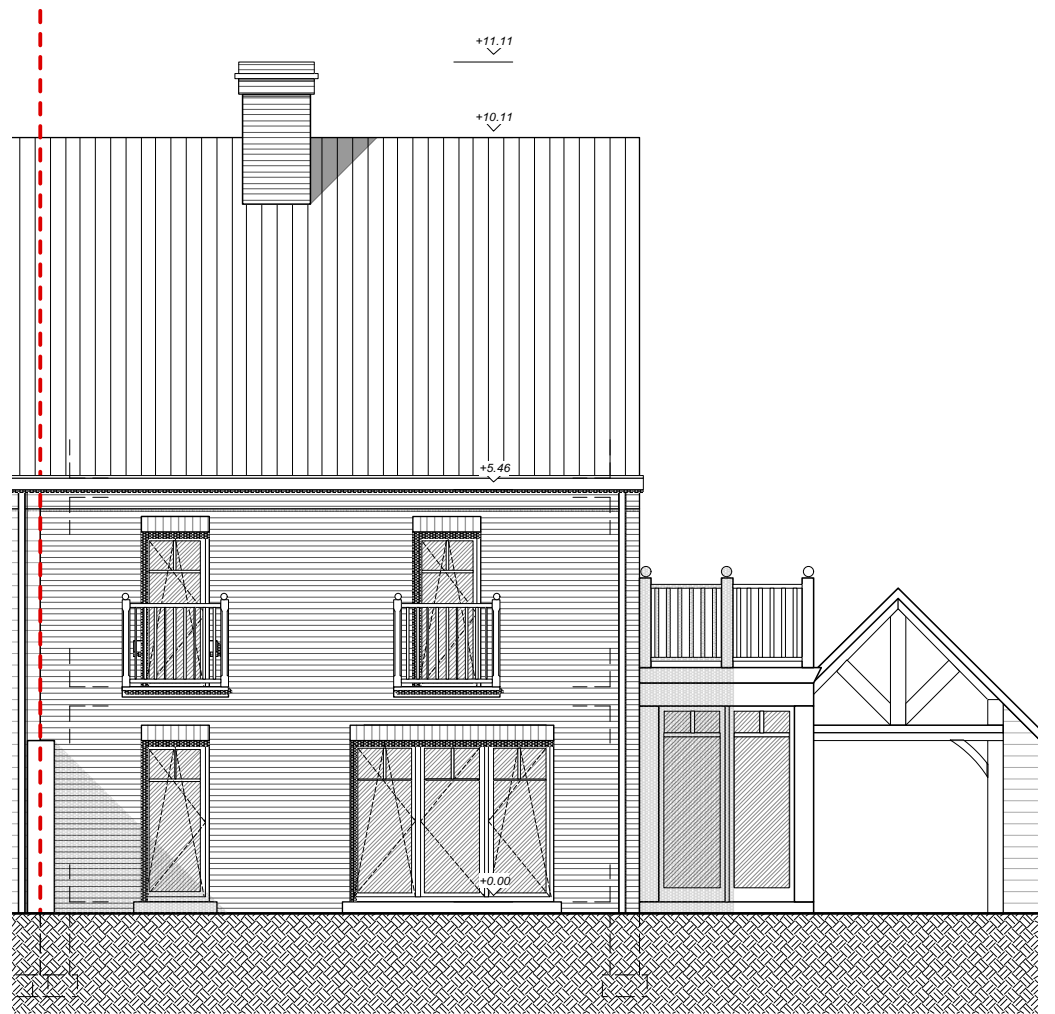

Élévation arrière 1/100



Élévation avant 1/50