


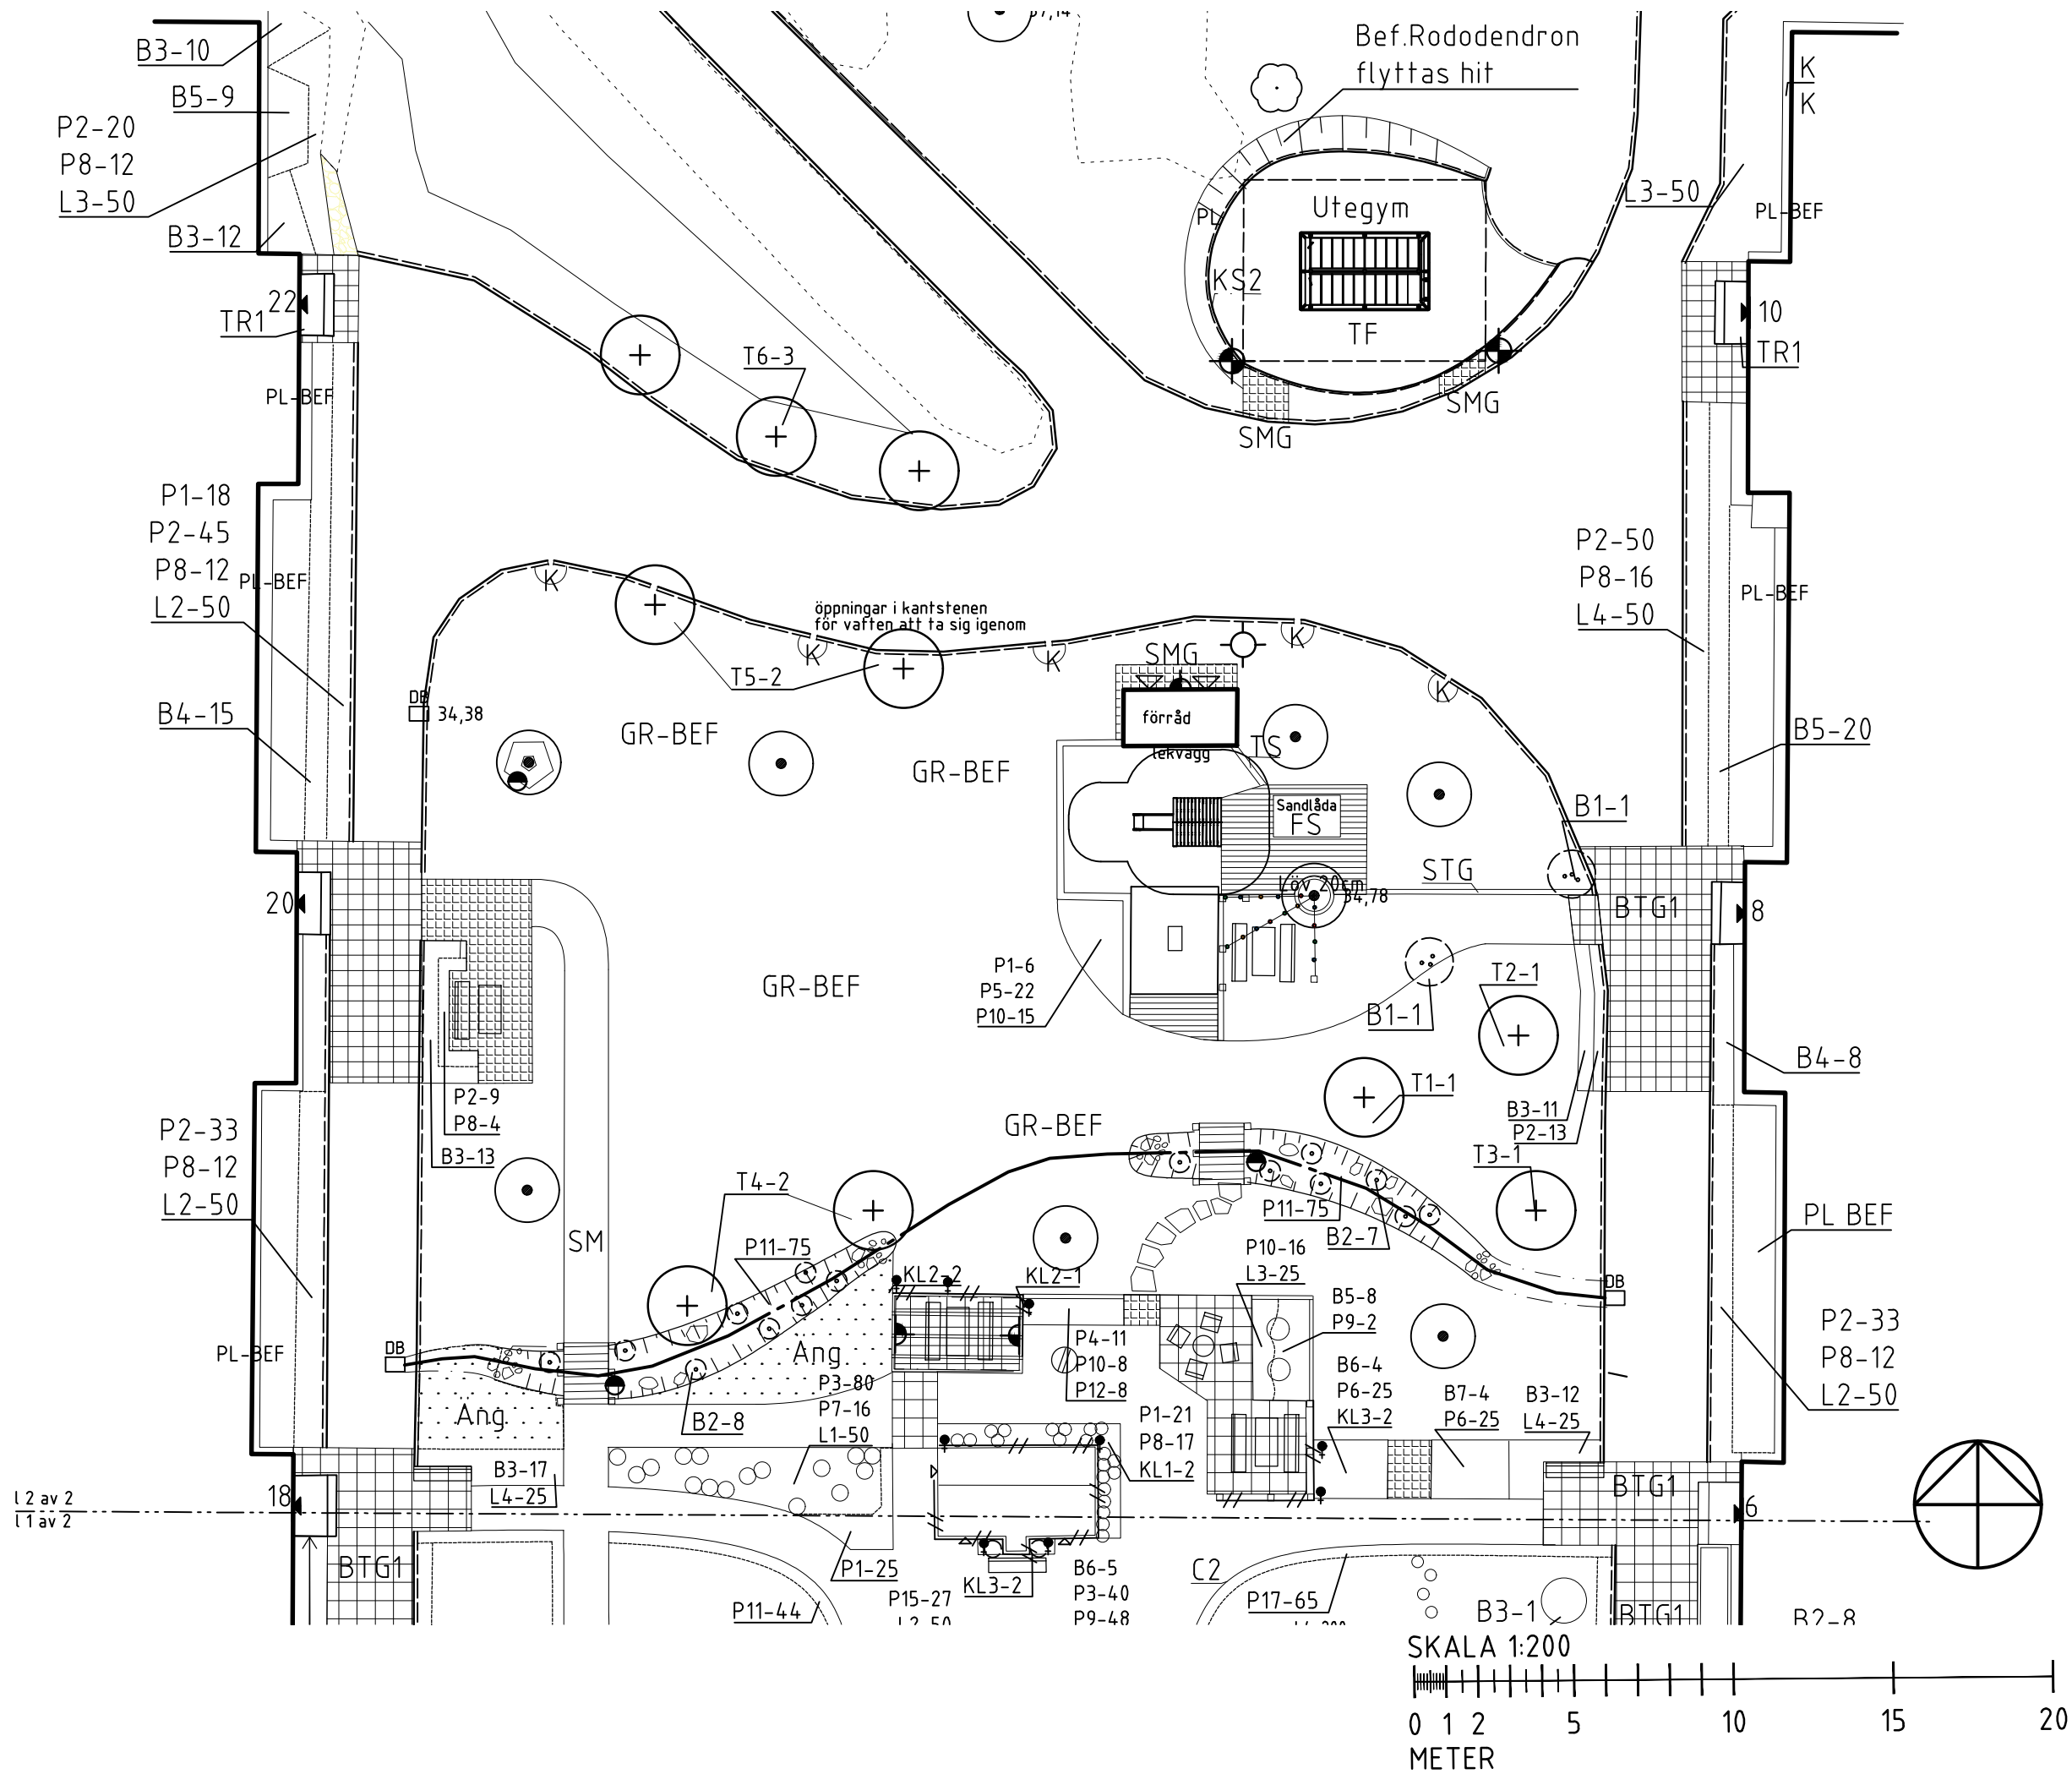

- FÖRKLARING**
- ARBETSGRÄNS
Gräns ritad fm utanför egentlig gräns.
 - ENTREPRENADGRÄNS
Gräns ritad fm utanför egentlig gräns.
 - FASTIGHETSGRÄNS
 - RITN. NR. KONNEKTIONSLINJE
 - BEGRÄNSNINGSLINJE MARK
 - BYGGNAD
 - BYGGNAD TAK
 - HUVUDENTRÉ
 - ÖVRIG ENTRÉ
 - ENTRÉNUMMER
 - BEFINTLIGT TRÄD SOM BEHÅLLS
 - FÖRSLAGET TRÄD, ART-ANTAL
 - NYTT BARRTRÄD
 - FÖRSLAGEN SOLITÄRBUSKE/MINDRE TRÄD
 - B1-1 BUSKAR, ART-ANTAL
 - P1-1 PERENNER, ART-ANTAL
 - L1-00 LÖKVÄXTER, ART-ANTAL
 - KL-00 KLÄTTERVÄXT, ART-ANTAL (med uppbinding)
 - BERG I DAGEN
 - A NY ASFALT
 - BTG NY BETONGMARKSTEN
 - GR NY GRÄSMATTA

- HÄNVISNING**
- VÄXTER ENLIGT SEPARAT VÄXTFÖRTECKNING
NYPLANTERADE TRÄD BINDS UPP MED TRÄDSTÖD
- KOMMENTARER:**
- VÄXTER SKA PLANTERAS MED REKOMMENDERAT c/c
ENLIGT BIFOGAD VÄXTFÖRTECKNING
LÖKVÄXTERNA PLACERAS RANDOM I ÄNGSYRTORNA FÖR
ATT GE EN SÅ NATURALISTISK KÄNSLA SOM MÖJLIGT
SOLITÄRBUSKAR PLACERAS EJ FRAMFÖR FÖNSTER

HSB STOCKHOLM	
PRINCIPSSKISS VEGETATION (GÅRDSMARK)	
UPPRÄTTAD AV GUNILLALUNDH	2021-04-23
BRF ENTITAN I SOLNA KRYSSHAMMRVÄGEN SOLNA	
SKALA 1:200 (A3)	DEL 2 AV 2