


Standard Opstregning

Fodbold Kunstgræsbaner

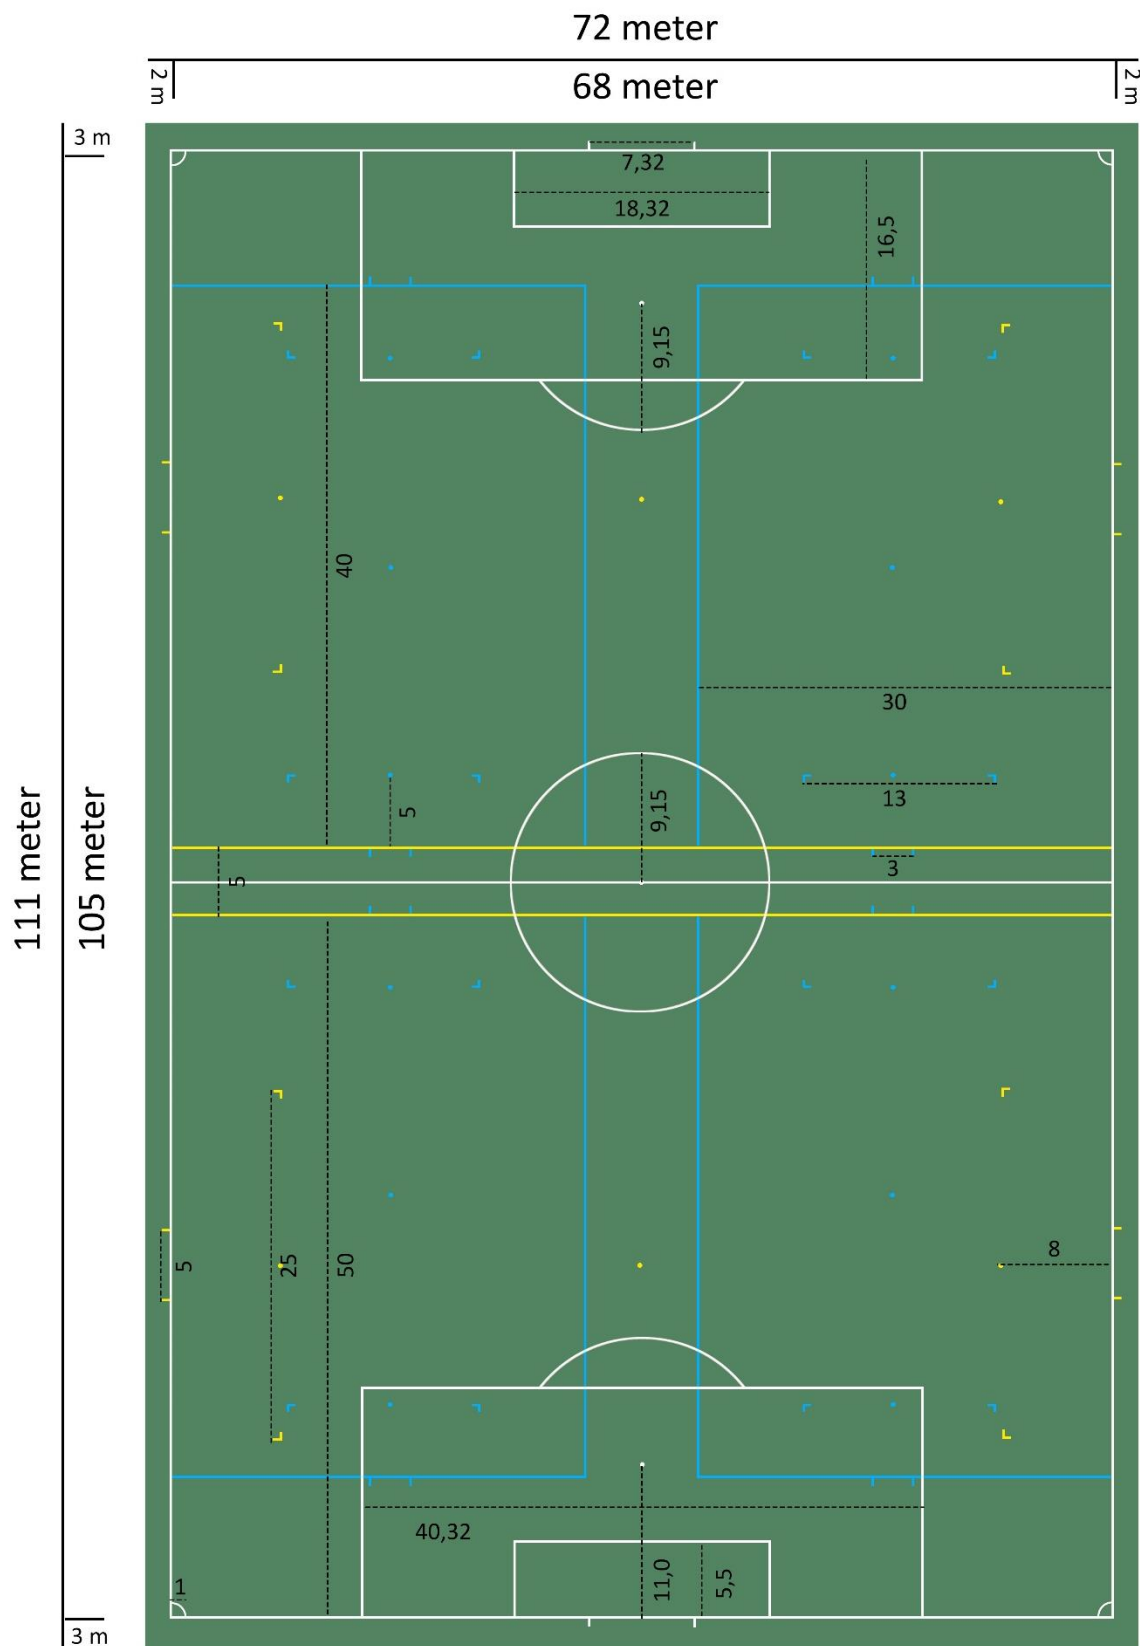

1 x 11v11 Hvid, linie bredde: 10 cm. 2 x 8v8 Gule og 4 x 5v5 Blå, linie bredde: 8 cm, markerings længde: 40 cm



DBU's ANBEFALEDE BANESTØRRELSER I BØRNE- OG UNGDOMSFODBOLD PR. 1/8 2014