



# M A G 92

## APPARTEMENT 92/0002

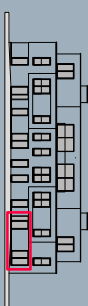

VEKEMAN KOEN ARCHITECTENBUREAU B.V.B.A. — BRUSSELEPOORTSTRAAT 37 — 9000 GENT — TEL: 09/211.01.54

Slaapkamers	2
Badkamers	1
Woonoppervlakte	97,1 m <sup>2</sup>
Terras 1	31,5 m <sup>2</sup>
Totaal	128,6 m <sup>2</sup>

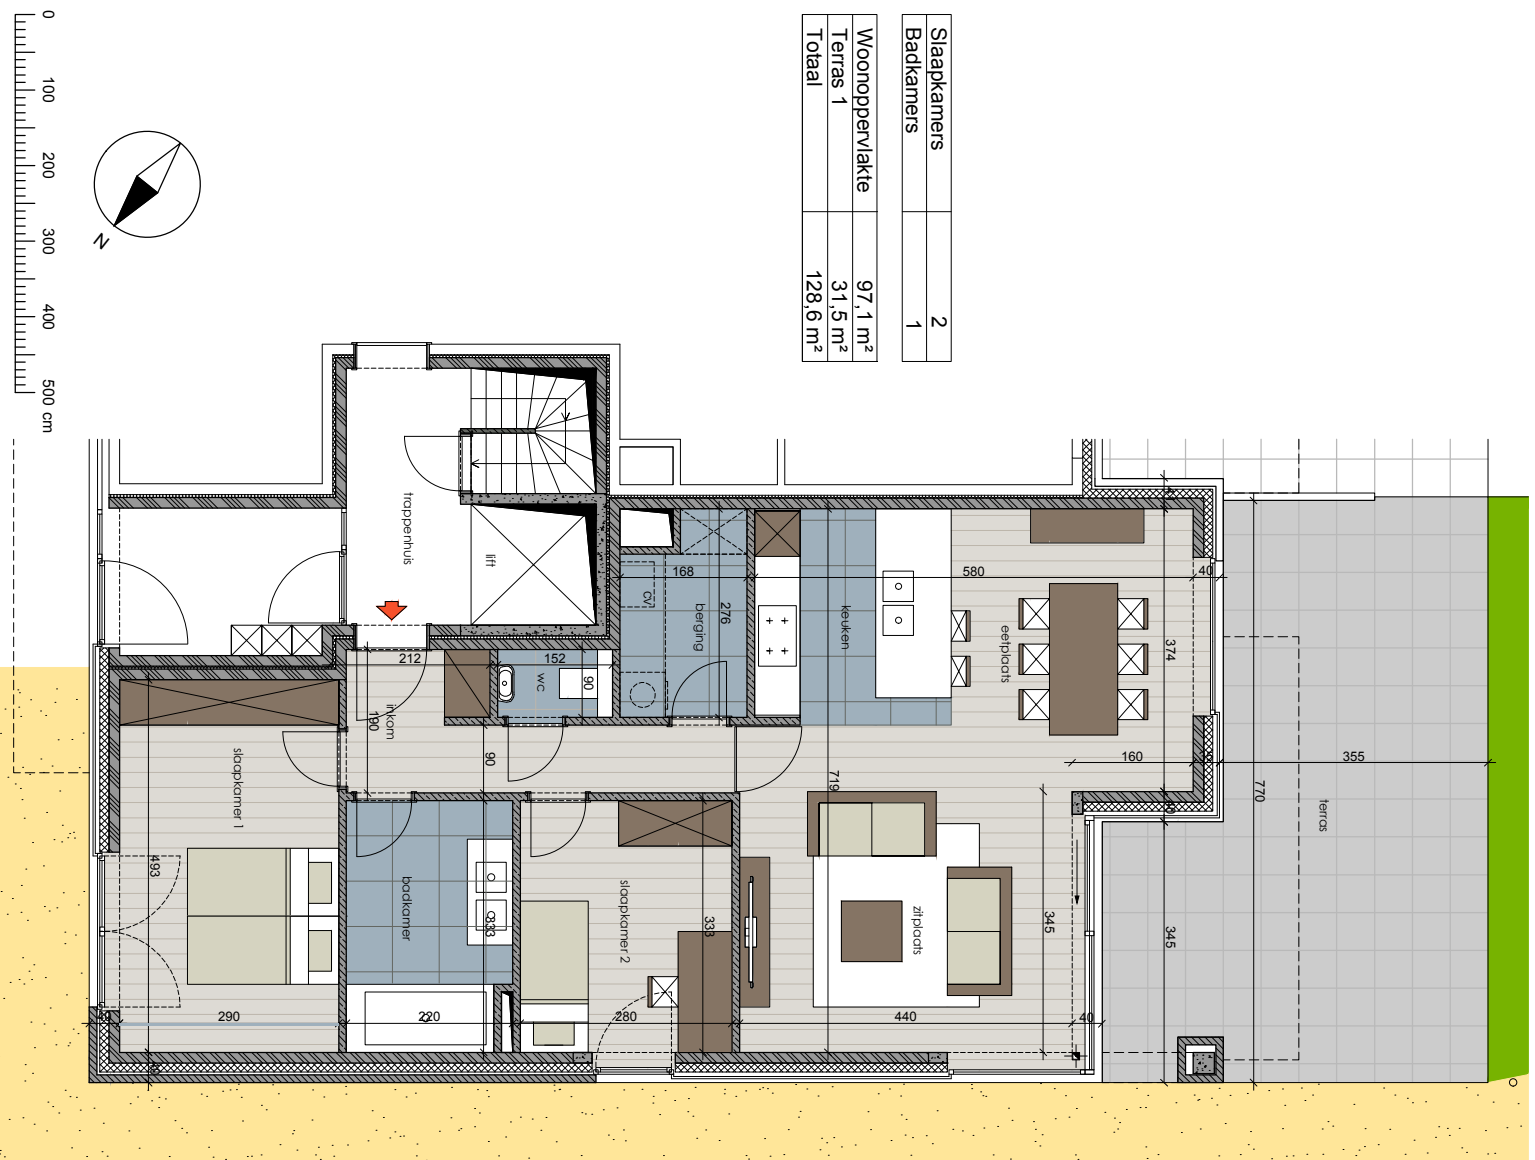

Alle afmetingen op de plannen zijn indicatief en kunnen wijzigen omwille van technische of esthetische redenen tijdens de uitvoering. Onder meer de afmetingen van de technische kokers en leidingen. Het weergegeven meubilair is louter illustratief en is niet inbegrepen in de verkoopprijs. De badkamer(s) en keukens zijn als voorbeeld van een mogelijke opstelling weergegeven en zijn afhankelijk van de keuze van de koper. Het budget en de leveranciers van de sanitaire toestellen, keukens en apparaten zijn terug te vinden in het verkoopstalenboek.