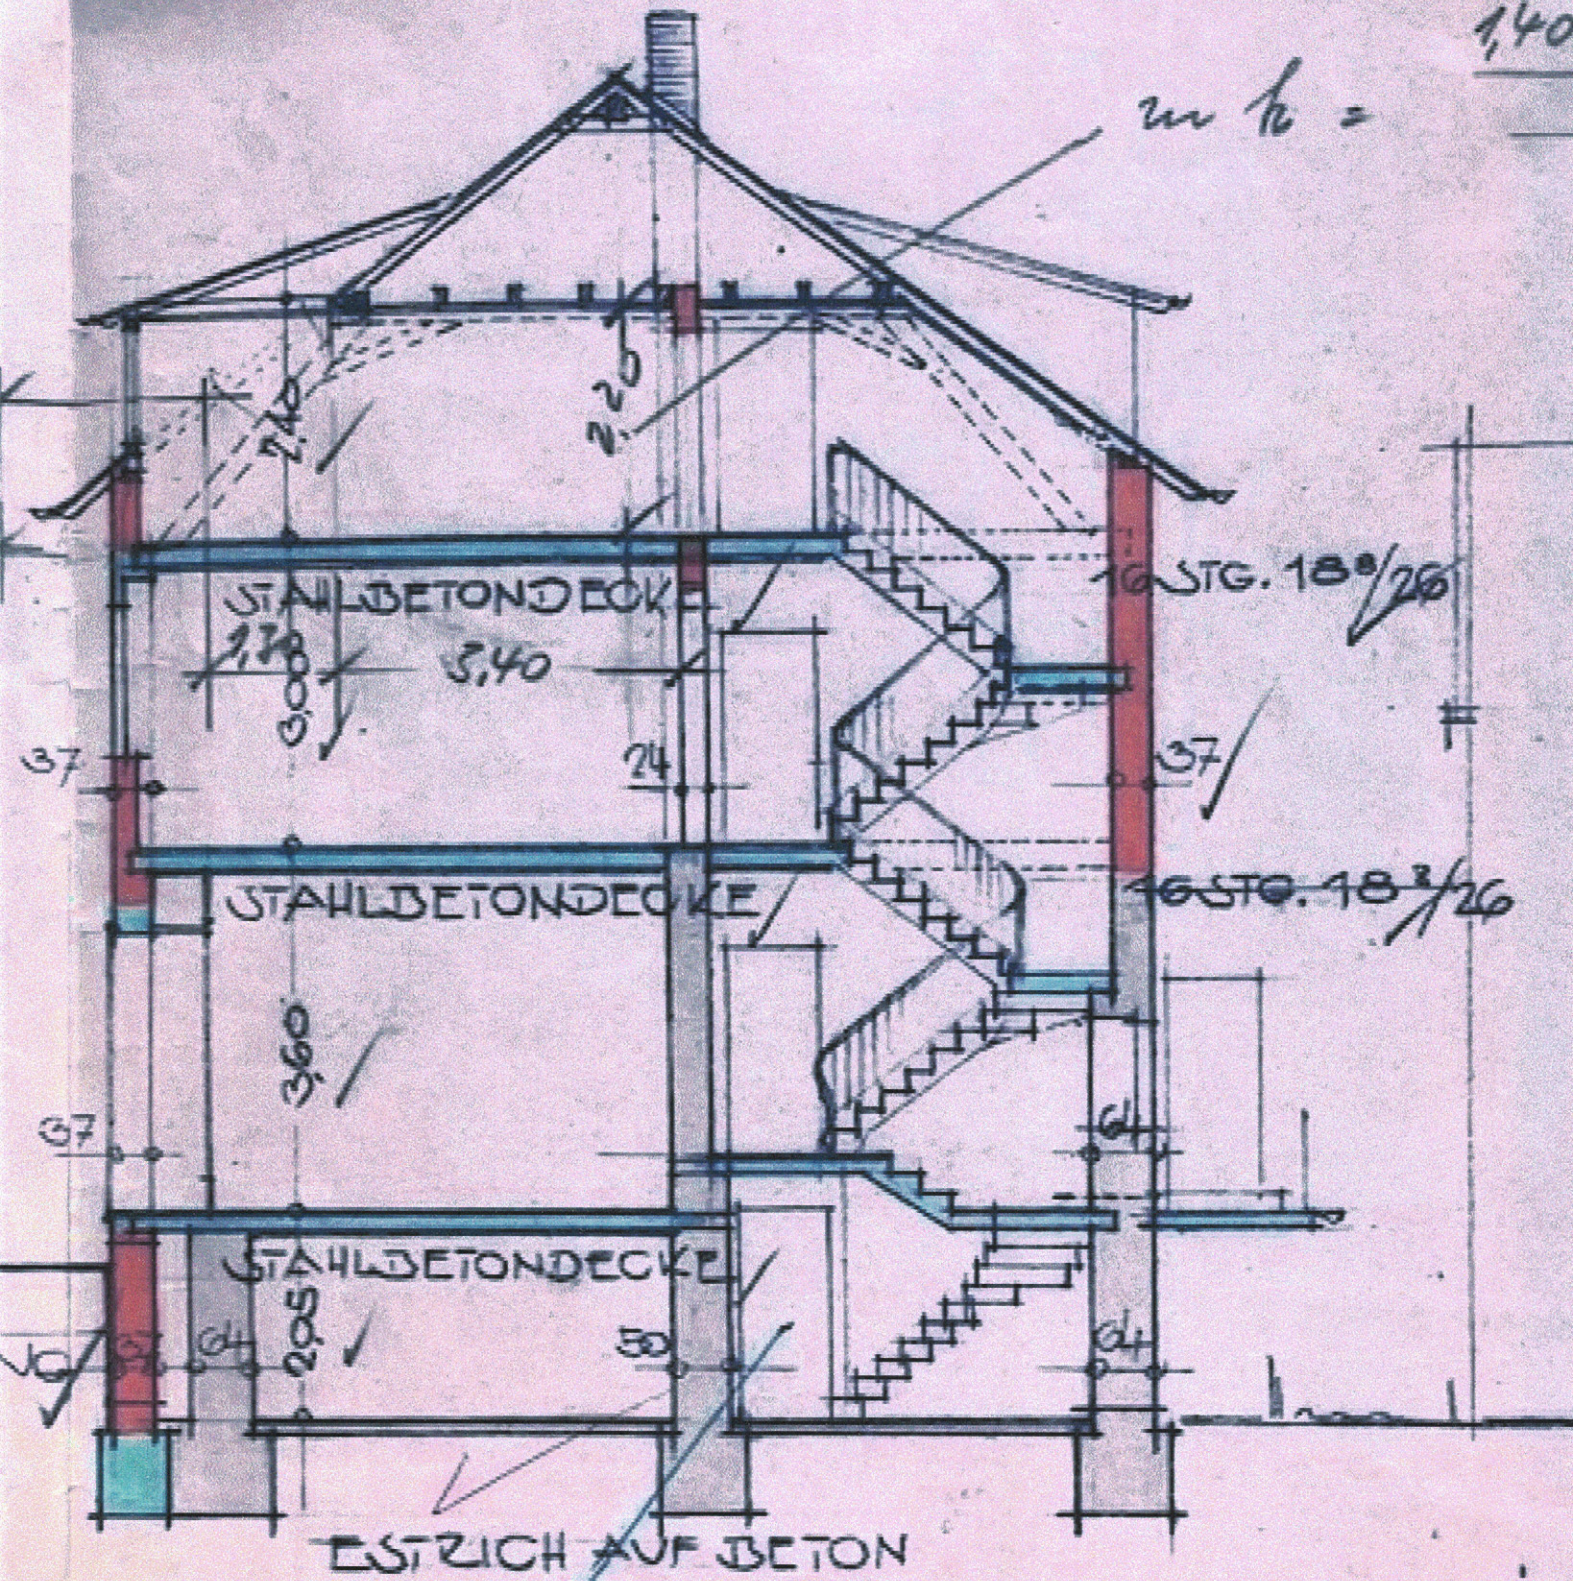

QUERSCHNITT / A – B

ZUM BAUGESUCH