

Vista de fachada.




Vista de fachada.


SUPERFICIES TOTALES


	Sup. proyecto	Decreto 218/2005
Superficie útil interior	119,68 m ²	
Superficie de terraza privada	71,66 m ²	
Superficie útil trastero sótano	16,32 m ²	
Total Superficie útil	207,66 m ²	149,60 m ²
Total Superficie construida	173,83 m ²	182,50 m ²

(Incluye Construida propia, ZZCC proporcional, terraza y trastero)

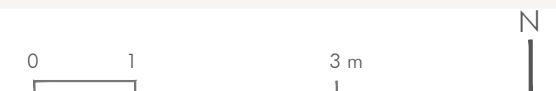

La información contenida en estos planos puede estar sujeta a cambios previos a la finalización del proyecto. En caso de discrepancia entre la información comercial y la que resulte del último proyecto visado, se atenderá siempre a este último.

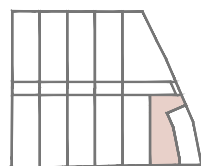

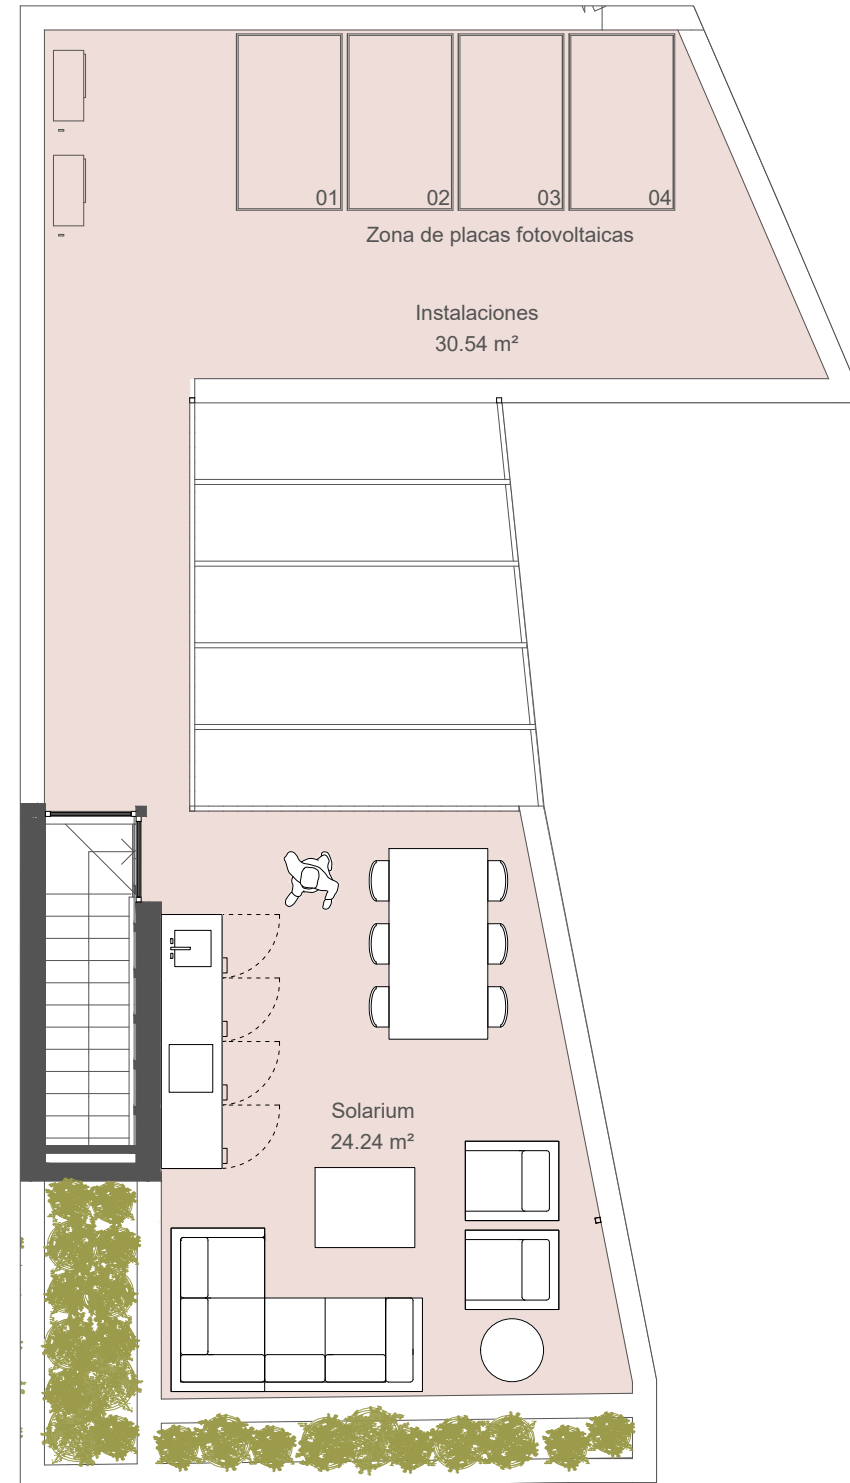

Vista de fachada.




Vista de fachada.


SUPERFICIES TOTALES


	Sup. proyecto	Decreto 218/2005
Superficie útil interior	119,68 m ²	
Superficie de terraza privativa	71,66 m ²	
Superficie útil trastero sótano	16,32 m ²	
Total Superficie útil	207,66 m ²	149,60 m ²
Total Superficie construida	173,83 m ²	182,50 m ²

(Incluye Construida propia, ZZCC proporcional, terraza y trastero)

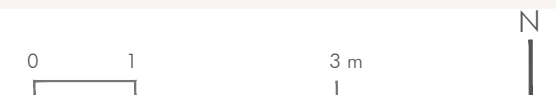

La información contenida en estos planos puede estar sujeta a cambios previos a la finalización del proyecto. En caso de discrepancia entre la información comercial y la que resulte del último proyecto visado, se atenderá siempre a este último.

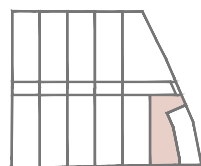

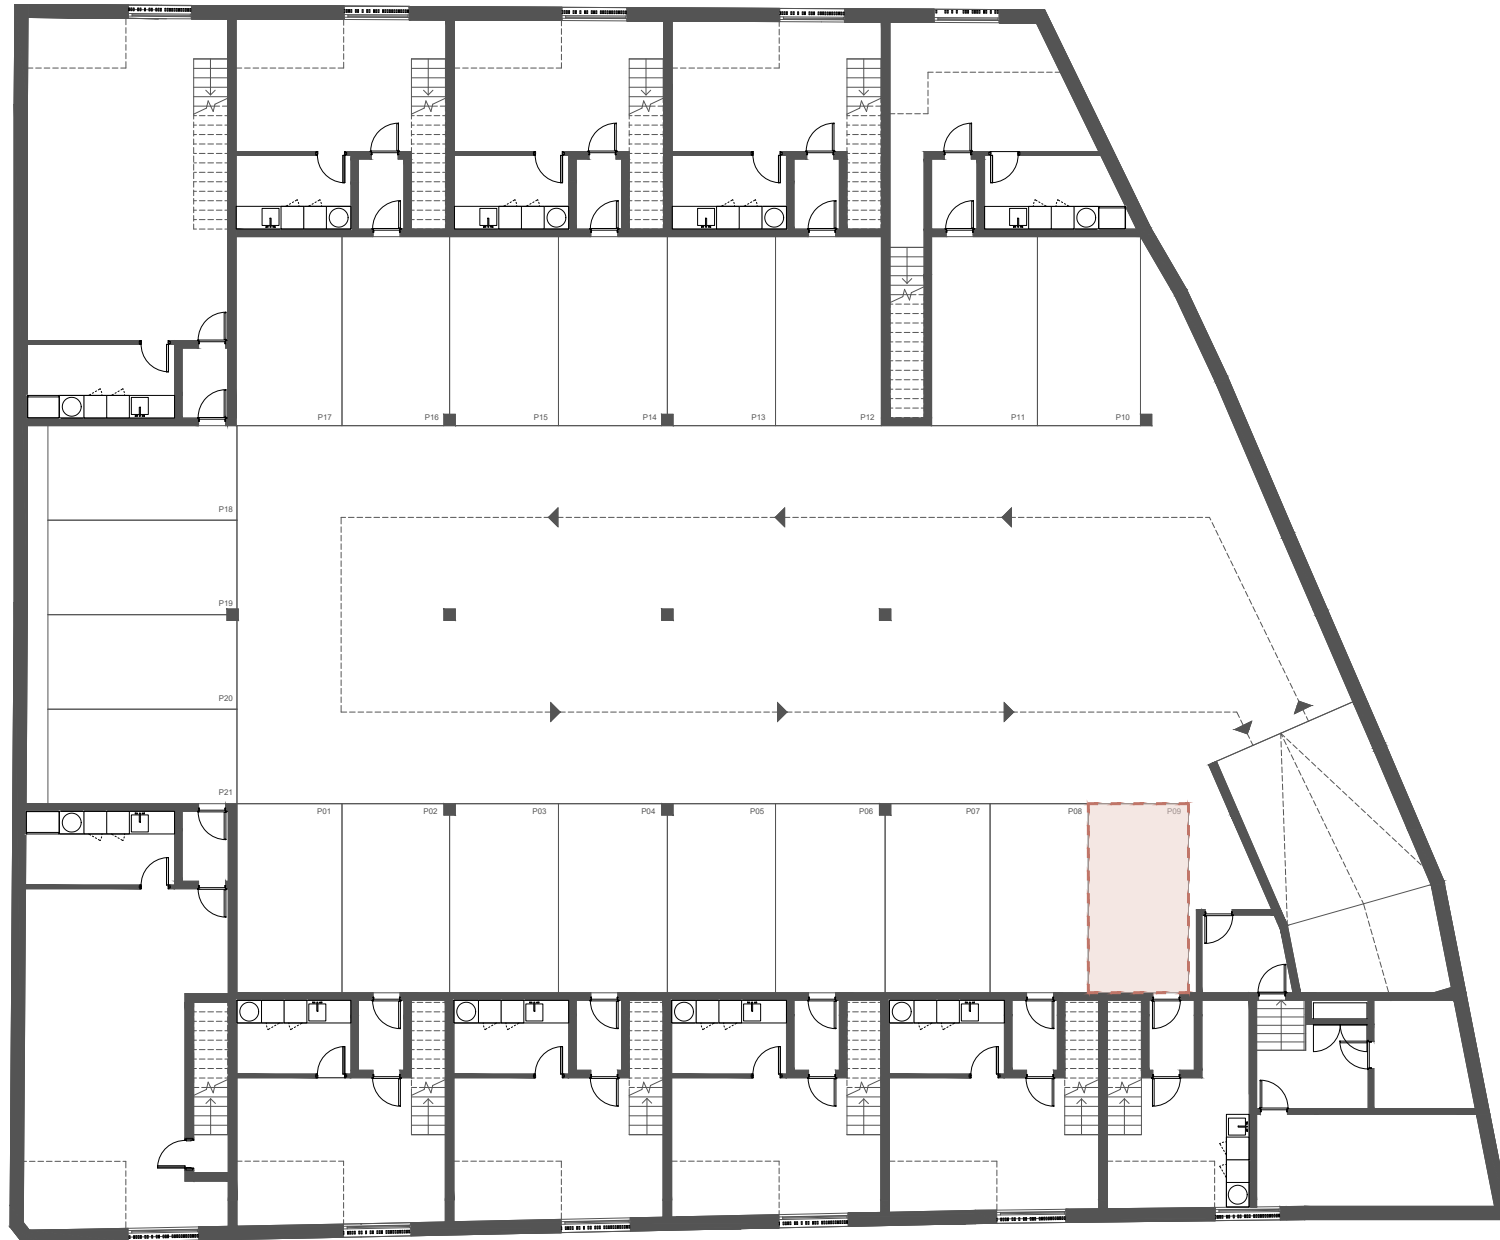


Vista de fachada.



Vista de fachada.

SUPERFICIES TOTALES

Superficie útil de trastero	16,32 m ²
Superficie útil de garaje	13,25 m ²
Superficie construida garaje	29,21 m ²

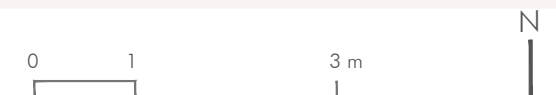

La información contenida en estos planos puede estar sujeta a cambios previos a la finalización del proyecto. En caso de discrepancia entre la información comercial y la que resulte del último proyecto visado, se atenderá siempre a este último.

