

Vista de fachada.



Vista de fachada.


SUPERFICIES TOTALES

	Sup. proyecto	Decreto 218/2005
Superficie útil interior	155,55 m <sup>2</sup>	
Superficie de terraza privativa	112,25 m <sup>2</sup>	
Superficie útil trastero sótano	26,94 m <sup>2</sup>	
Total Superficie útil	294,74 m <sup>2</sup>	200,74 m <sup>2</sup>
Total Superficie construida	239,32 m <sup>2</sup>	249,67 m <sup>2</sup>

(Incluye Construida propia, ZZCC proporcional, terraza y trastero)



La información contenida en estos planos puede estar sujeta a cambios previos a la finalización del proyecto. En caso de discrepancia entre la información comercial y la que resulte del último proyecto visado, se atenderá siempre a este último.

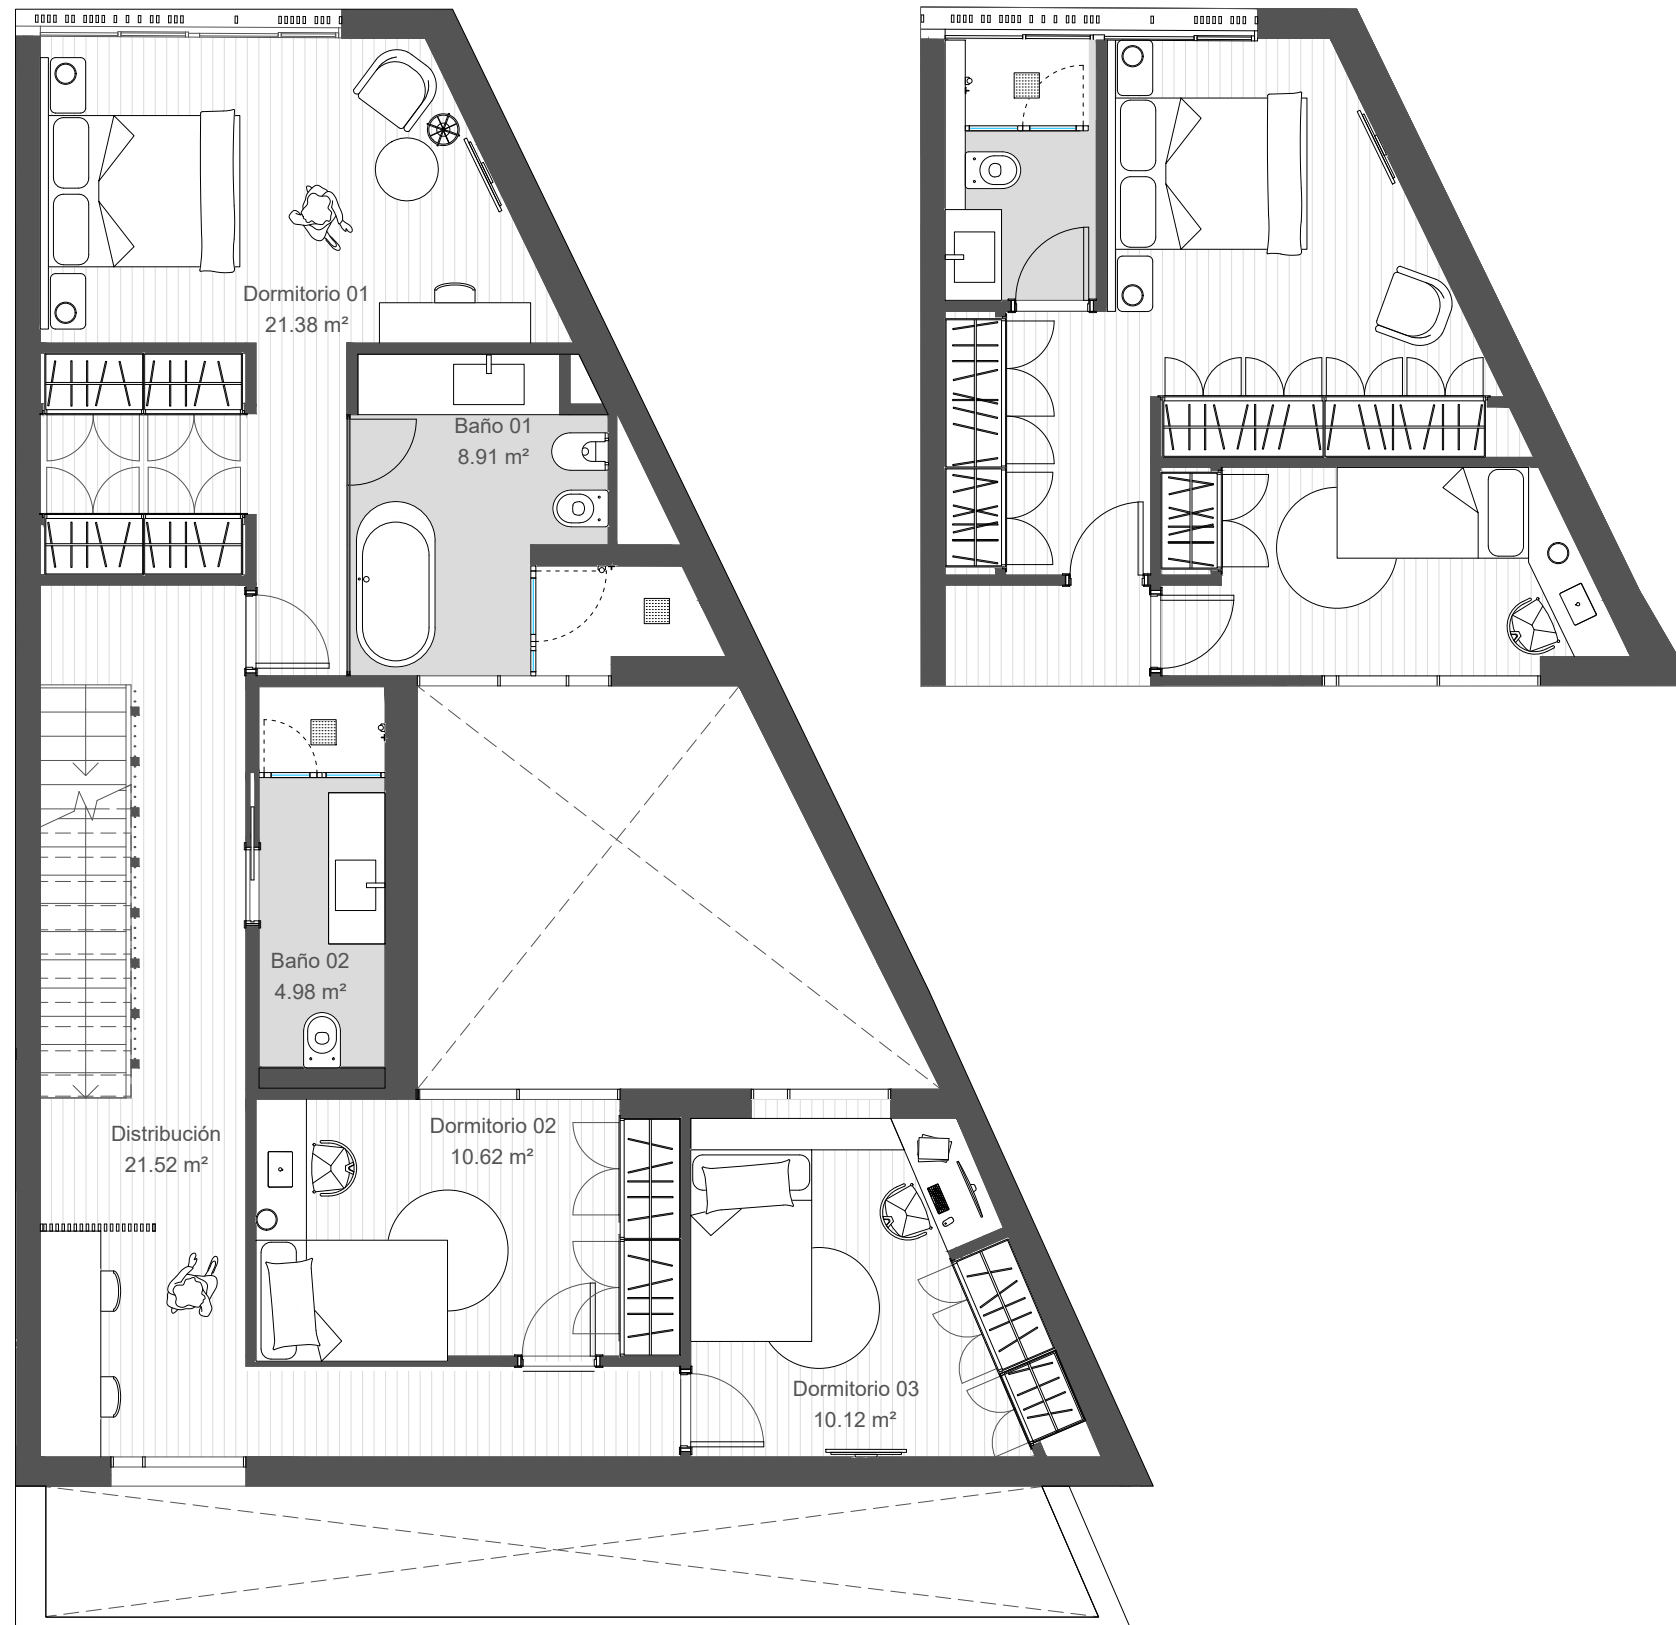

Vista de fachada.



Vista de fachada.


SUPERFICIES TOTALES

	Sup. proyecto	Decreto 218/2005
Superficie útil interior	155,55 m <sup>2</sup>	
Superficie de terraza privada	112,25 m <sup>2</sup>	
Superficie útil trastero sótano	26,94 m <sup>2</sup>	
Total Superficie útil	294,74 m <sup>2</sup>	200,74 m <sup>2</sup>
Total Superficie construida	239,32 m <sup>2</sup>	249,67 m <sup>2</sup>

(Incluye Construida propia, ZZCC proporcional, terraza y trastero)



La información contenida en estos planos puede estar sujeta a cambios previos a la finalización del proyecto. En caso de discrepancia entre la información comercial y la que resulte del último proyecto visado, se atenderá siempre a este último.

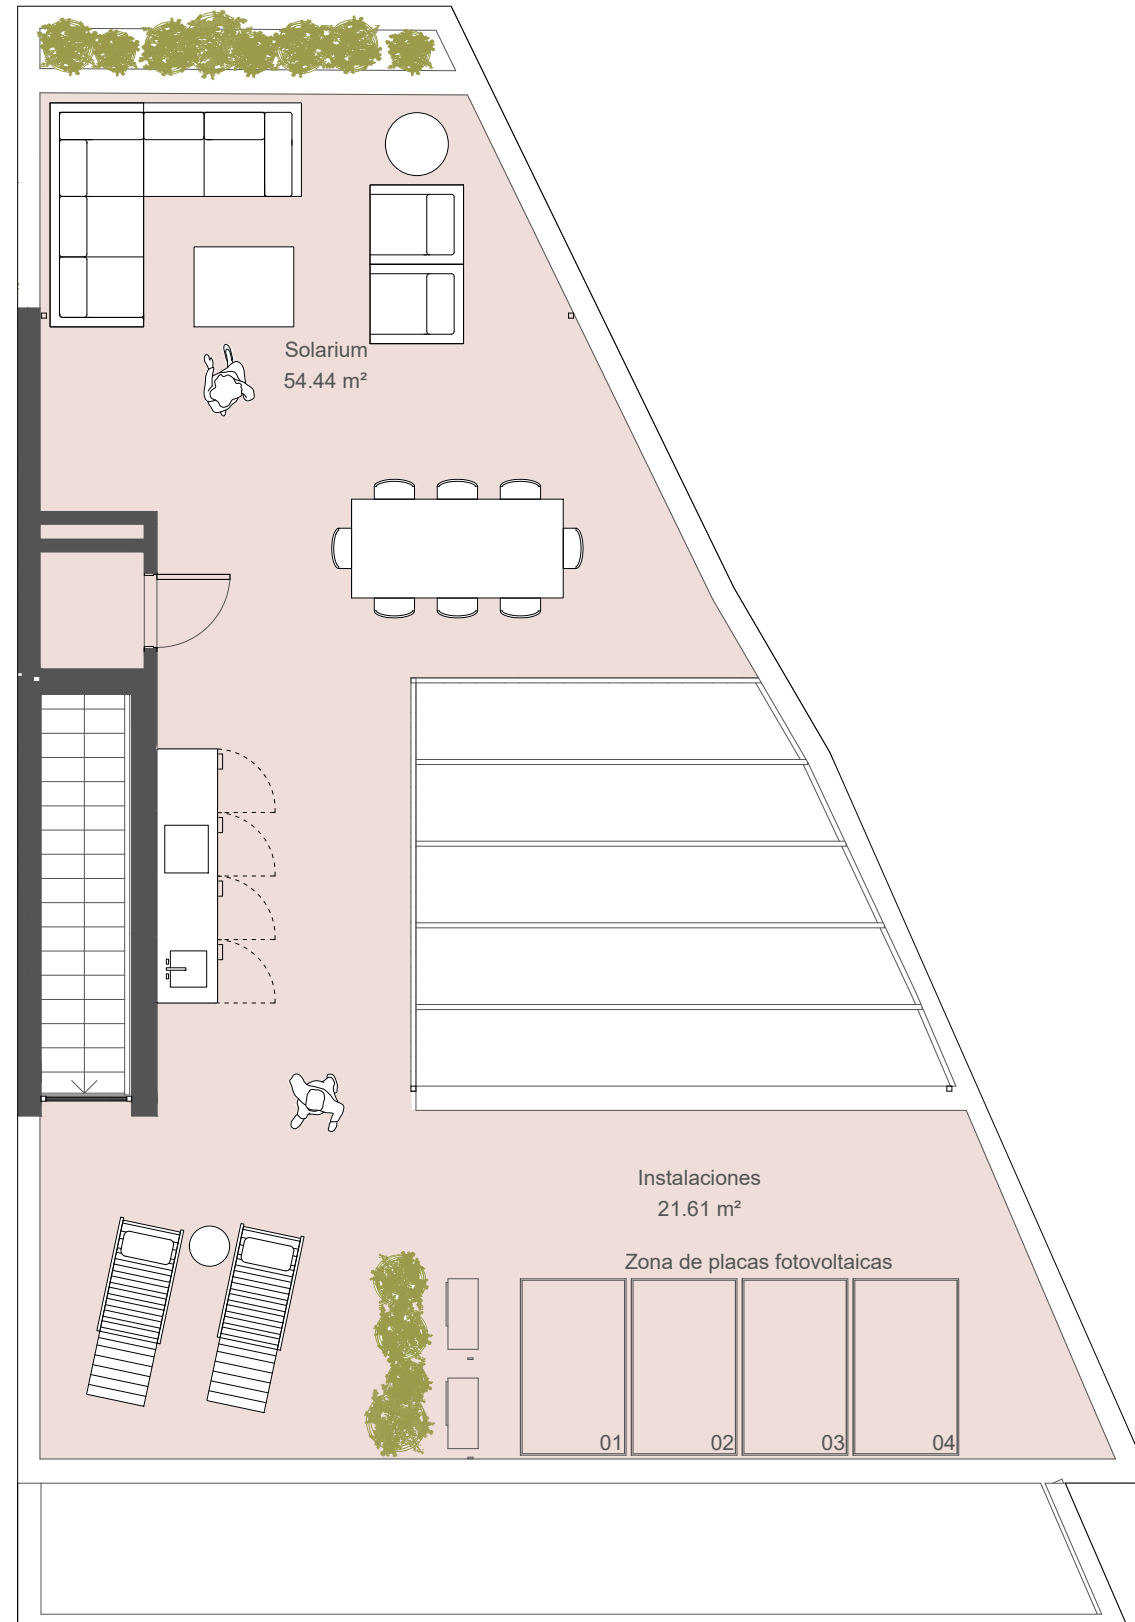

Vista de fachada.



Vista de fachada.

SUPERFICIES TOTALES


	Sup. proyecto	Decreto 218/2005
Superficie útil interior	155,55 m <sup>2</sup>	
Superficie de terraza privada	112,25 m <sup>2</sup>	
Superficie útil trastero sótano	26,94 m <sup>2</sup>	
Total Superficie útil	294,74 m <sup>2</sup>	200,74 m <sup>2</sup>
Total Superficie construida	239,32 m <sup>2</sup>	249,67 m <sup>2</sup>

(Incluye Construida propia, ZZCC proporcional, terraza y trastero)

0 1 3 m



La información contenida en estos planos puede estar sujeta a cambios previos a la finalización del proyecto. En caso de discrepancia entre la información comercial y la que resulte del último proyecto visado, se atenderá siempre a este último.

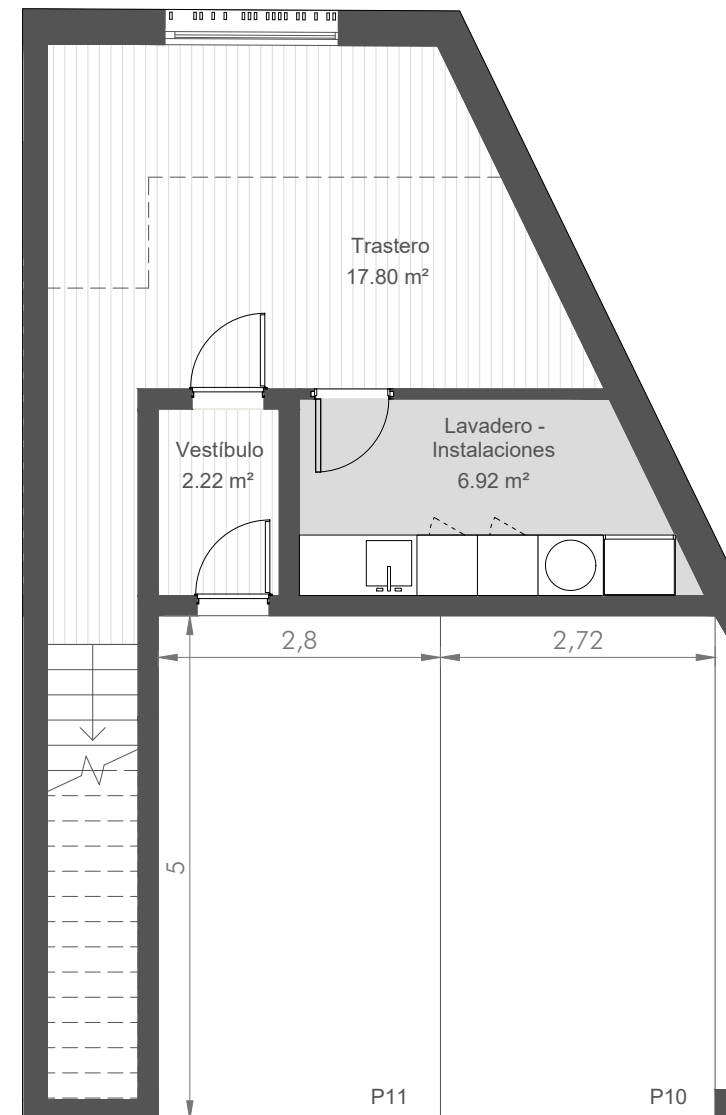


Vista de fachada.



Vista de fachada.

SUPERFICIES TOTALES

Superficie útil de trastero	26,94 m <sup>2</sup>
Superficie útil de garaje	27,62 m <sup>2</sup>
Superficie construida garaje	60,90 m <sup>2</sup>

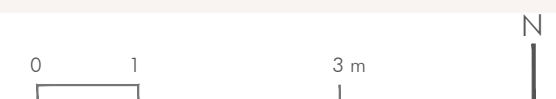

La información contenida en estos planos puede estar sujeta a cambios previos a la finalización del proyecto. En caso de discrepancia entre la información comercial y la que resulte del último proyecto visado, se atenderá siempre a este último.