



PLANTA SÓTANO

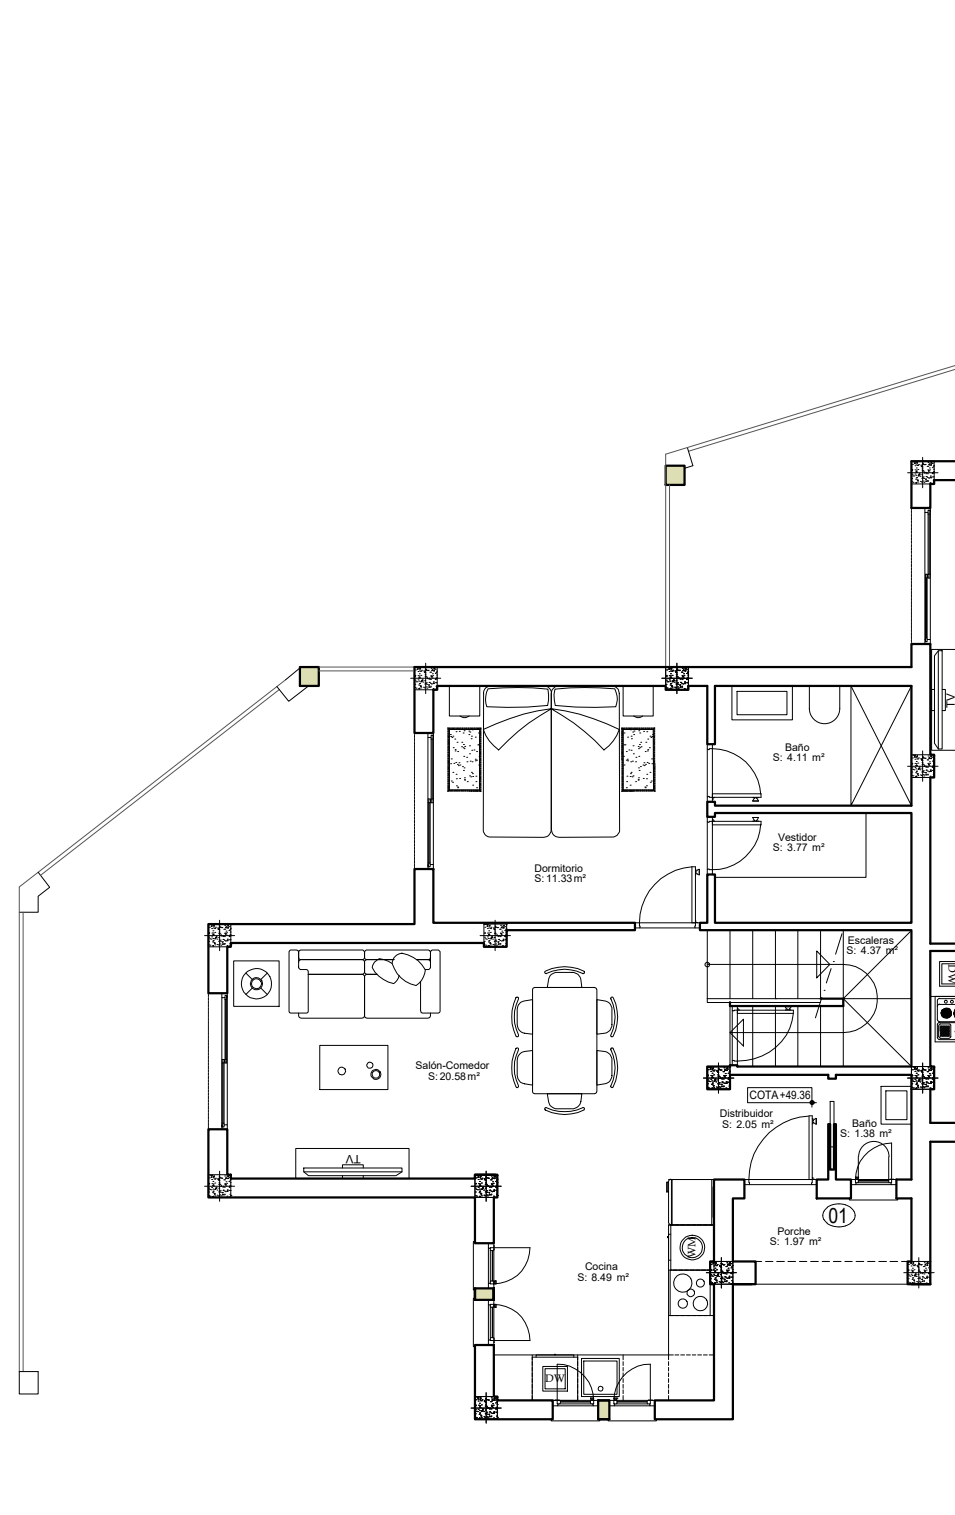

PLANTA BAJA

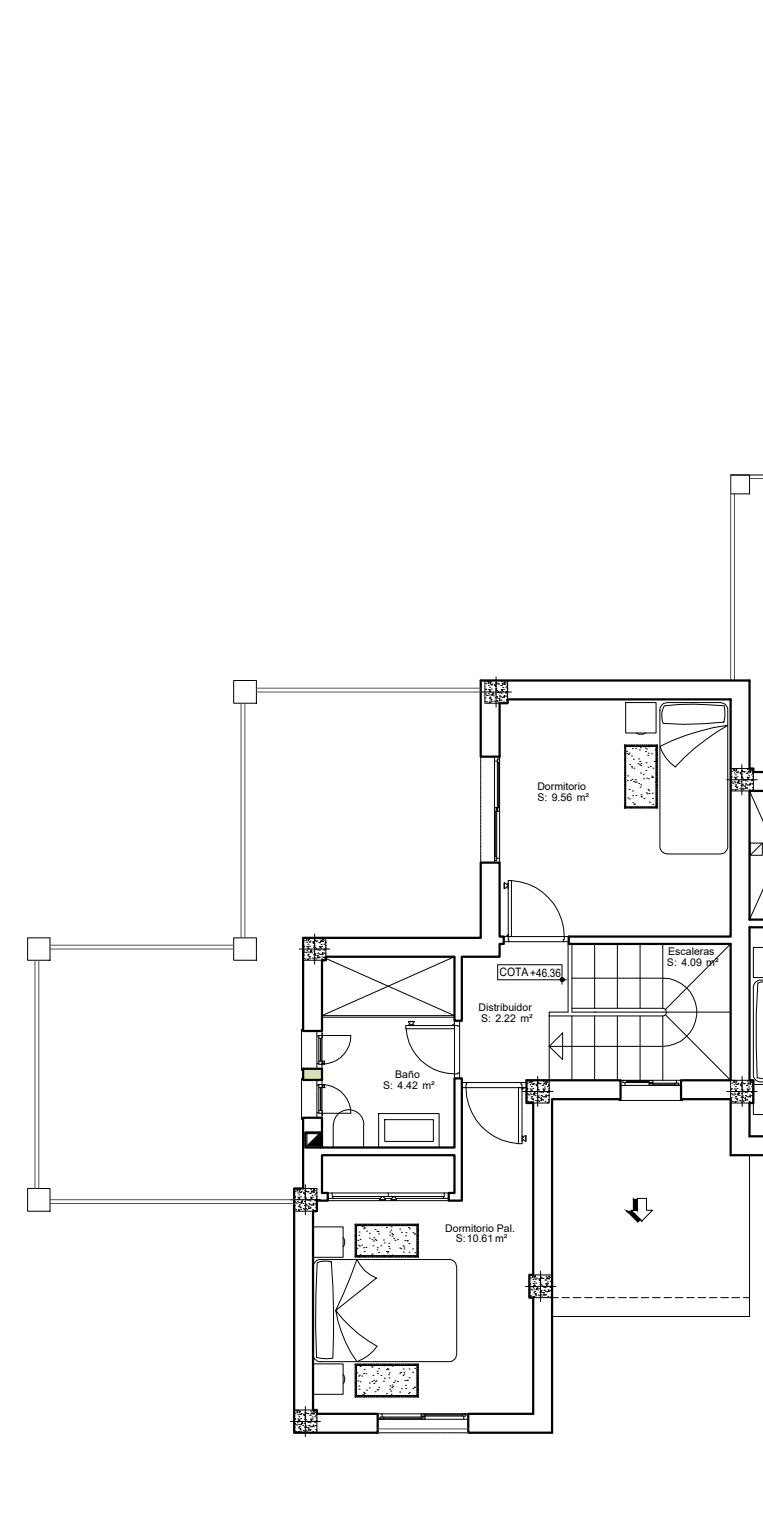

PLANTA ALTA

SUPERFICIE CONSTRUIDA DE SEMISOTANO VIVIENDA-01.....61.99 M2.
 SUPERFICIE UTIL DE SEMISOTANO VIVIENDA-01.....52.19 M2.

SUPERFICIE CONSTRUIDA VIVIENDA-01.....97.05 M2.
 SUPERFICIE UTIL DE VIVIENDA-01.....88.95 M2.