




GALLERIA HUUTO

JÄTKÄSAARI POHJAPIIRROS / FLOOR PLAN

Mitat ovat noin mittoja ja saattavat heittää muutamalla sentillä.

Measurements are approximate and may be off for few centimeters

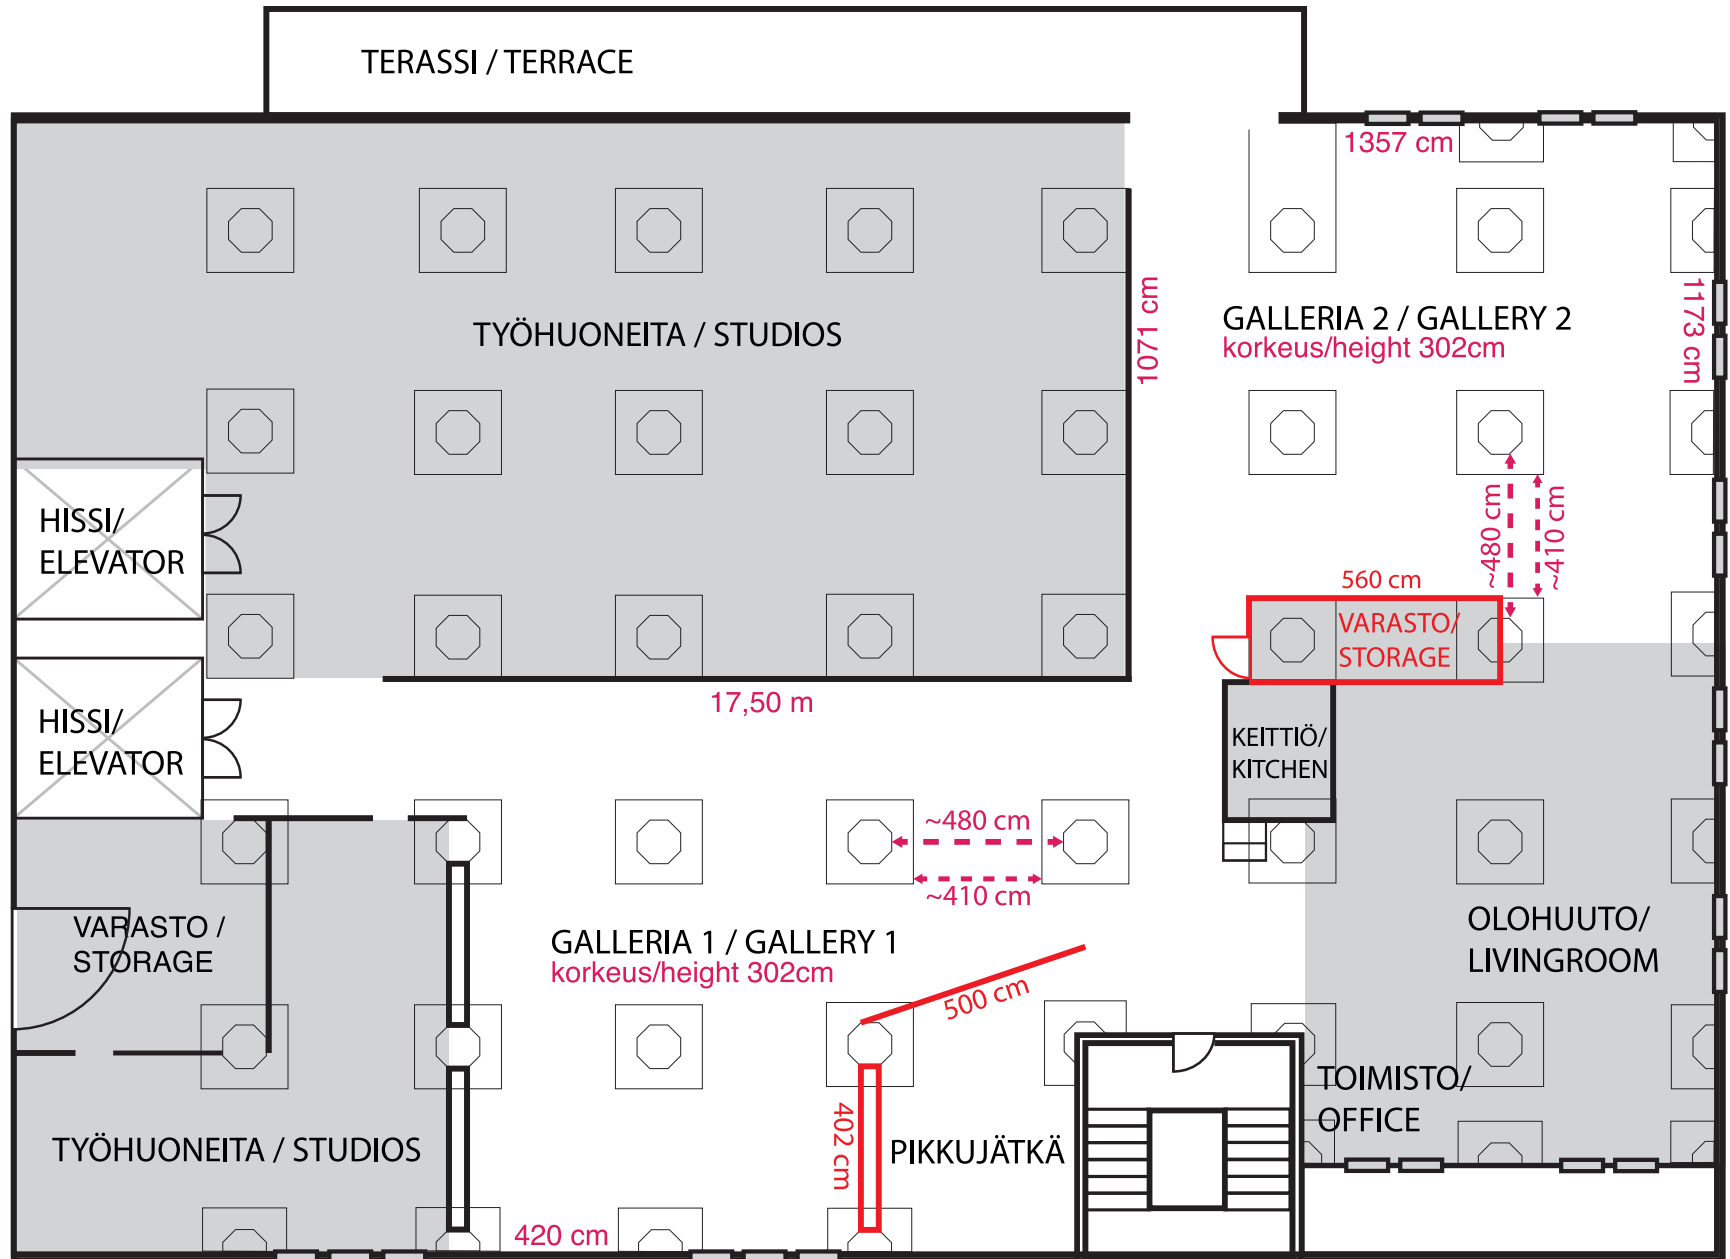

LIKKUVAT SEINÄT / MOVABLE WALLS

GALLERIA 1

Liikkuva seinä/movable wall

Leveys/width: 361 cm
Korkeus/height: 252,5 cm

Pieni liikkuva seinä / small movable wall

Leveys/width: 160,2 cm
Korkeus/height: 220 cm

GALLERIA 2

Liikkuvat seinät / movable walls 3 kpl / pcs

Leveys/width: 361 cm
Korkeus/height: 267 cm