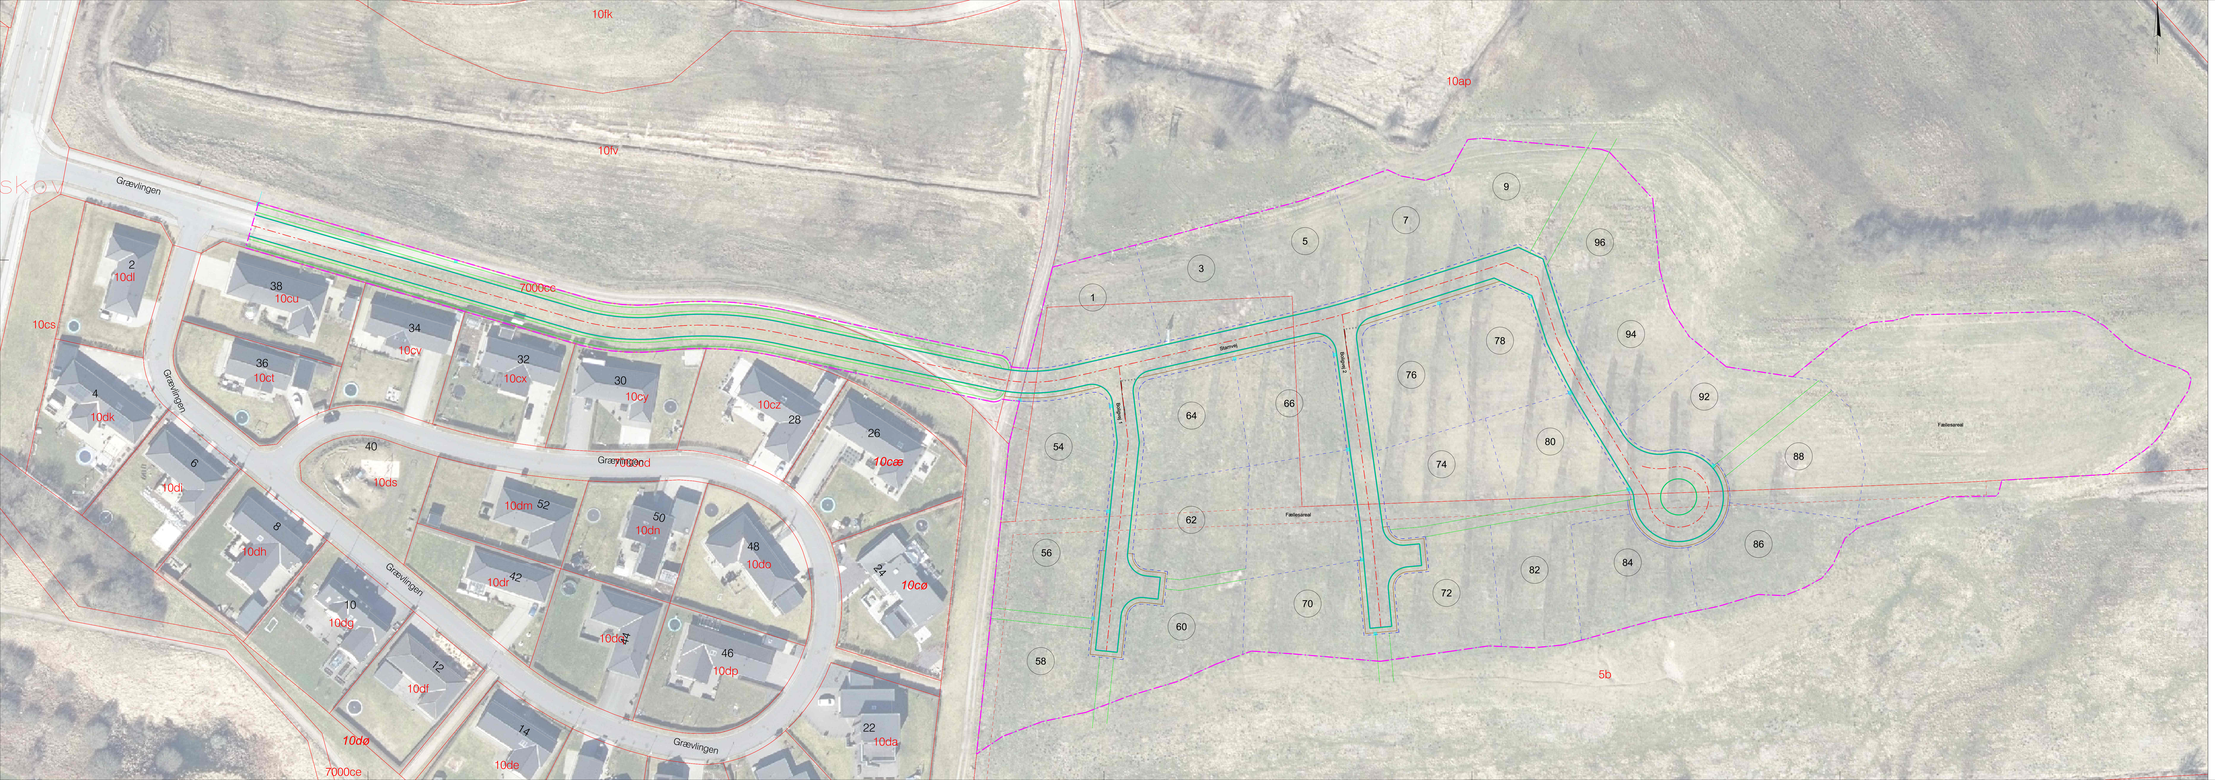

NOTE:

Eksisterende forhold er nedtonet med grát og eksisterende skel er rødt.
Ubenævnte mål er i meter.
Ubenævnte radier er 0,5 meter.

SIGNATURER:

- Entreprisegrænse
- Stationeringslinje
- Klævet granitkantsten
- Klævet granitkantsten med fas
- Granitfaskantsten
- Rabatkantsten
- Betonkantsten
- Bagkant fortov
- Kørebanekant
- Cykelstikant
- Påfyldning
- Afgravning
- Sænket klævet granitkantsten
- Sænket rabatkantsten (specialsten)
- Sænket betonkantsten

HENVISNINGER:

Koordinat-Antesystem: U32E IDVR90

Projekt: Byggemodning Grævlingen II

Tekst: Myndighedsprojekt
Geometri- og afsætningsplan

Tegningsnr.: I1022810_K20_F01_H1_N100

Rev.:

Projektnr.: 1022810 Fremd: VVSV Tegn af: JVKR Kontrol: PMCH Godkendt: PMCH Mål: 1:500 Dato: 16-02-2024

FORELØBIG TRYK:

ARTELIA

Artelia A/S Østre Havnegade 18, 1. sal 9000 Aalborg +45 9812 1911 CVR 64 04 56 28 www.artelia-group.dk

File: \\artelia.dk\Projekt\Aalborg\1022810\1022810-K20-F01-H1-N100 Dato:Fri 16-02-2024 Tegningsfil:I1022810_K20_F01_H1_N100.dwg