

APOTEKET

8 LÆKRE NYOPFØRTE LEJLIGHEDER MIDT I HJØRRING CENTRUM





STRØMGADE 5

INDHOLDSFORTEGNELSE

SIDE 2	LEJLIGHED 1 - STUEPLAN I SIDEHUSET - 82 M²
SIDE 3	LEJLIGHED 2 - 1. SAL I SIDEHUSET - 77 M²
SIDE 4	LEJLIGHED 3 - 2. SAL I SIDEHUSET - 77 M²
SIDE 5	LEJLIGHED 4 - 2. SAL I HOVEDHUSET - 101 M²
SIDE 6	LEJLIGHED 5 - 2. SAL I HOVEDHUSET - 103 M²
SIDE 7	LEJLIGHED 6 - 3. SAL I SIDEHUSET - 71 M²
SIDE 8	LEJLIGHED 7 - 3. OG 4. SAL I HOVEDHUSET - 153 M²
SIDE 9	LEJLIGHED 8 - 3. OG 4. SAL I HOVEDHUSET - 150 M²
SIDE 10	BESKRIVELSE
SIDE 11	PRISLISTE
SIDE 12	VISUALISERINGER
BAGSIDE	KONTAKTOPLYSNINGER





LEJLIGHED 1, STUEPLAN - 82 M²

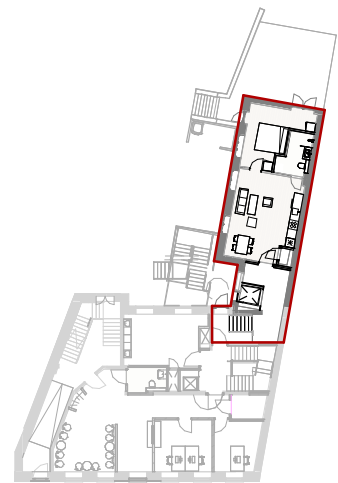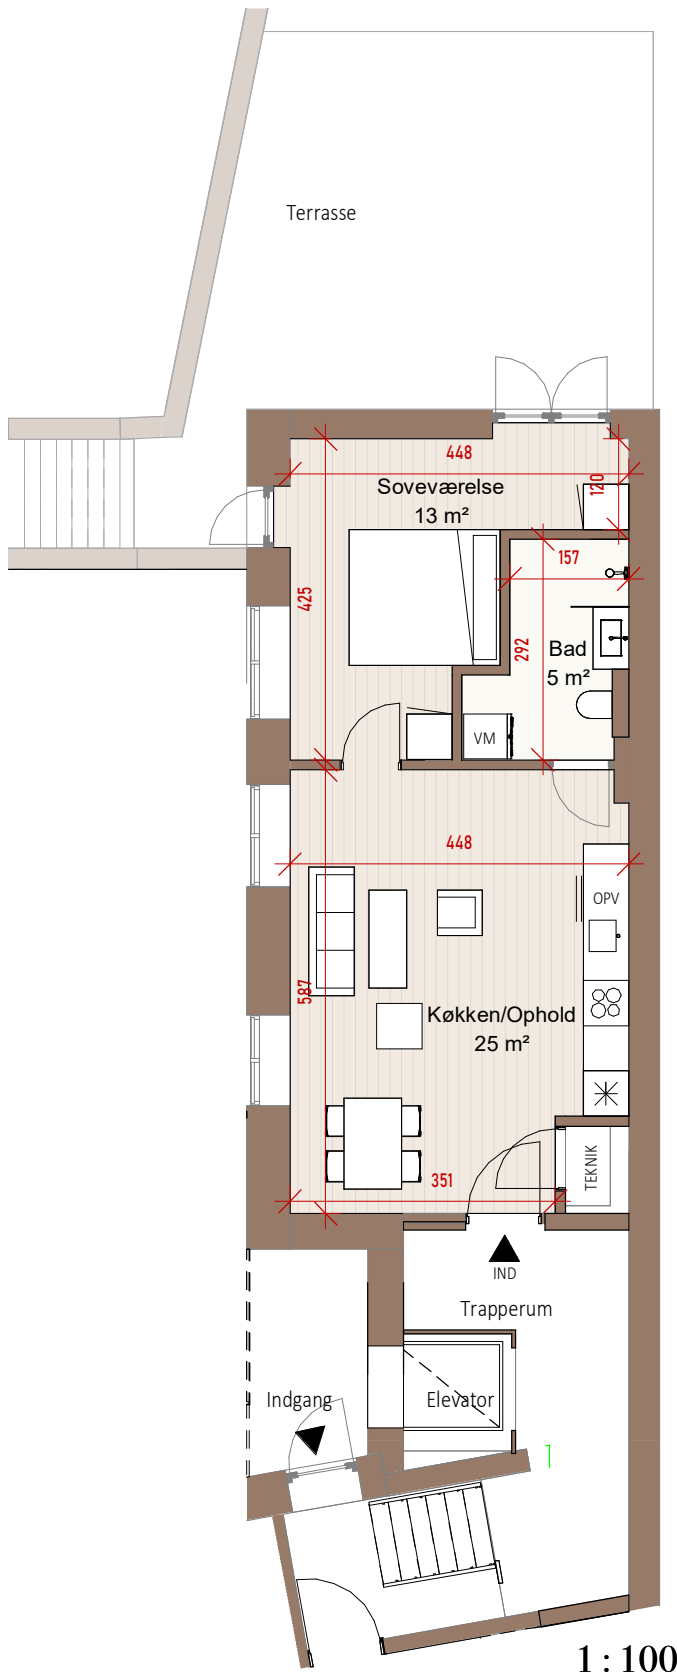

OVERSICHT - STUEPLAN





LEJLIGHED 2, 1. SAL - 77 M²

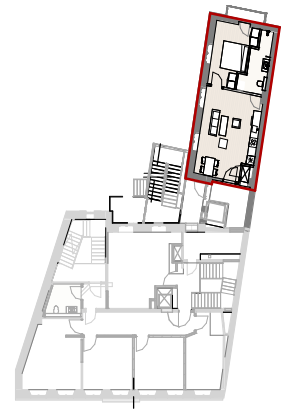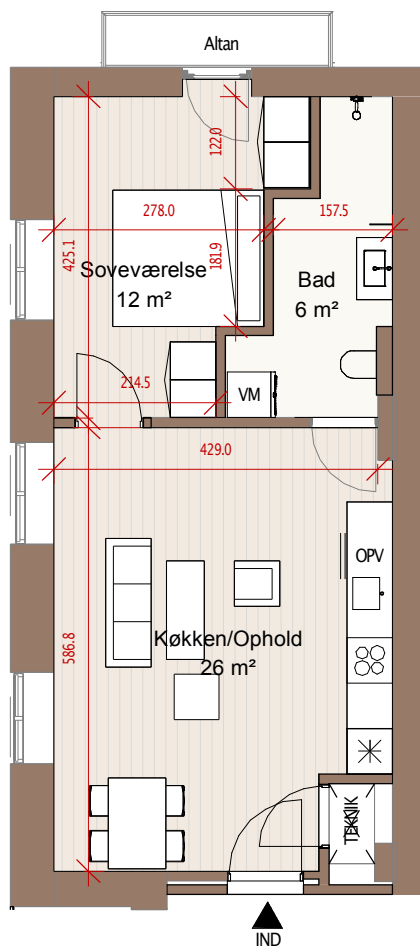

OVERSIGT - 1.SAL





LEJLIGHED 3, 2. SAL - 77 M²

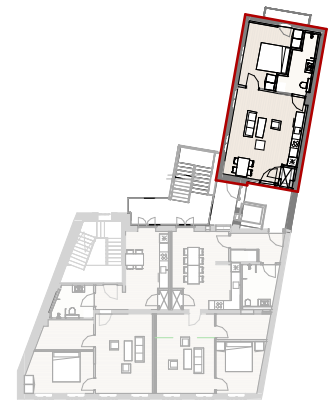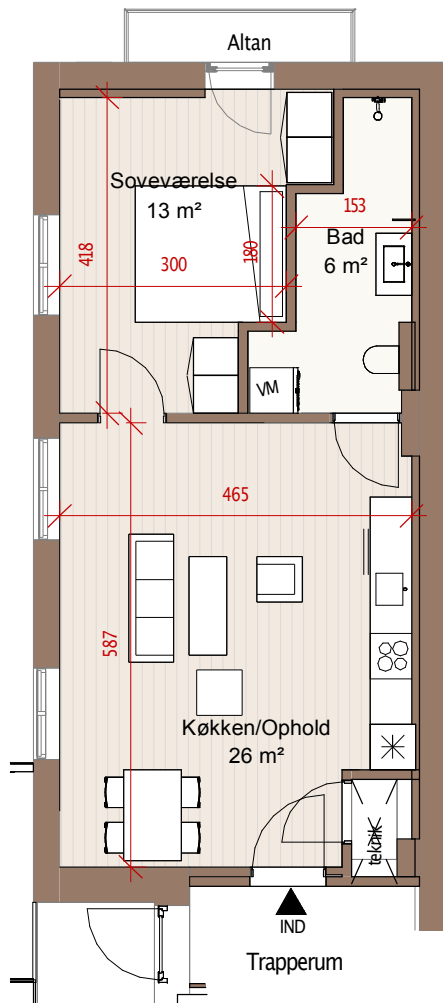

OVERSIGT - 2.SAL




LEJLIGHED 4, 2. SAL - 101 M²

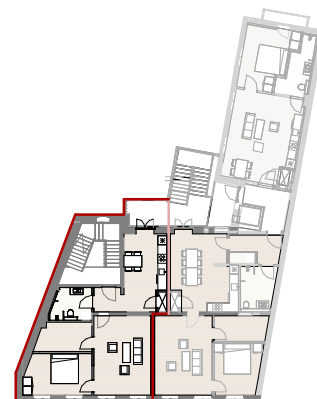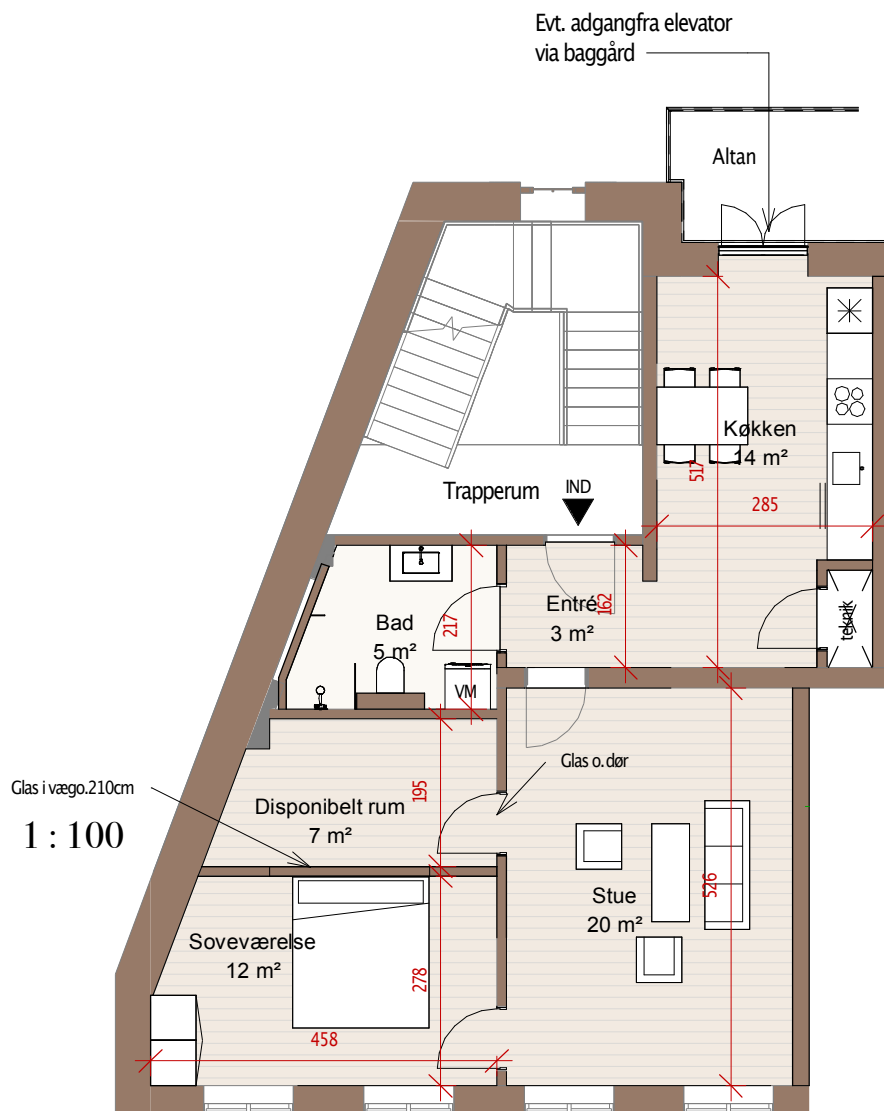


OVERSIGT - 2.SAL



LEJLIGHED 5, 2. SAL - 103 M²

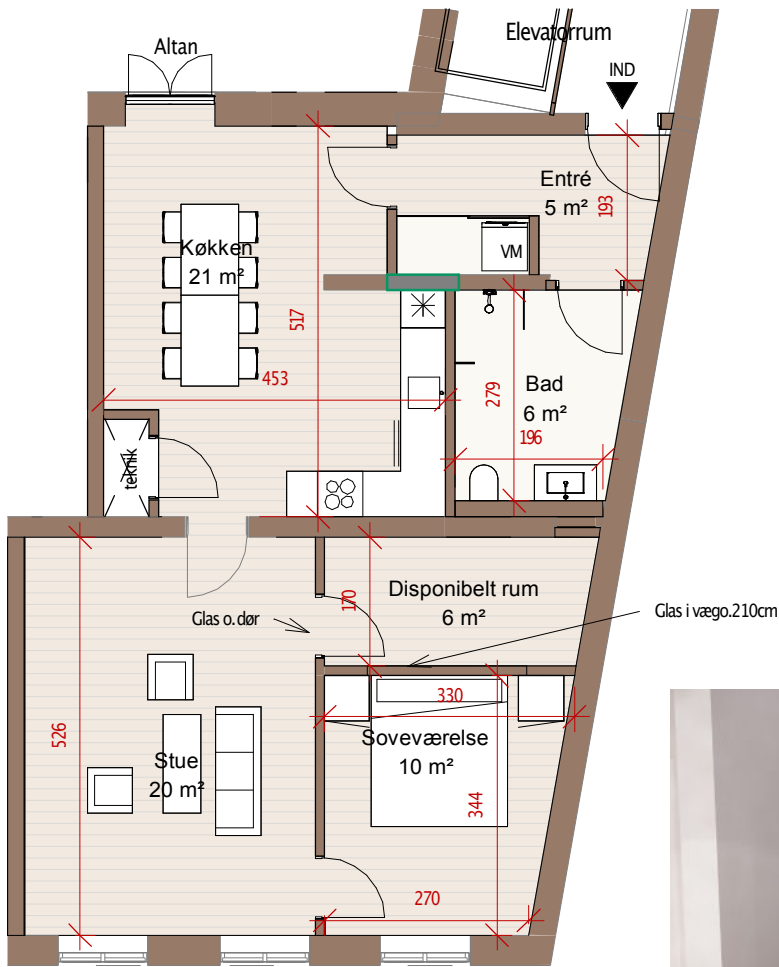


1 : 100

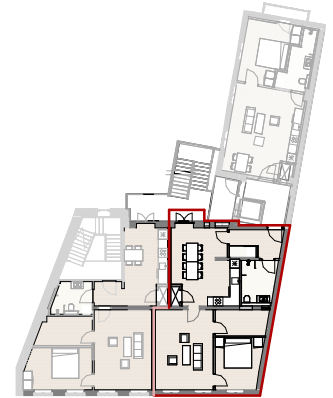

OVERSIGT - 2.SAL




LEJLIGHED 6, 3. SAL - 71 M²

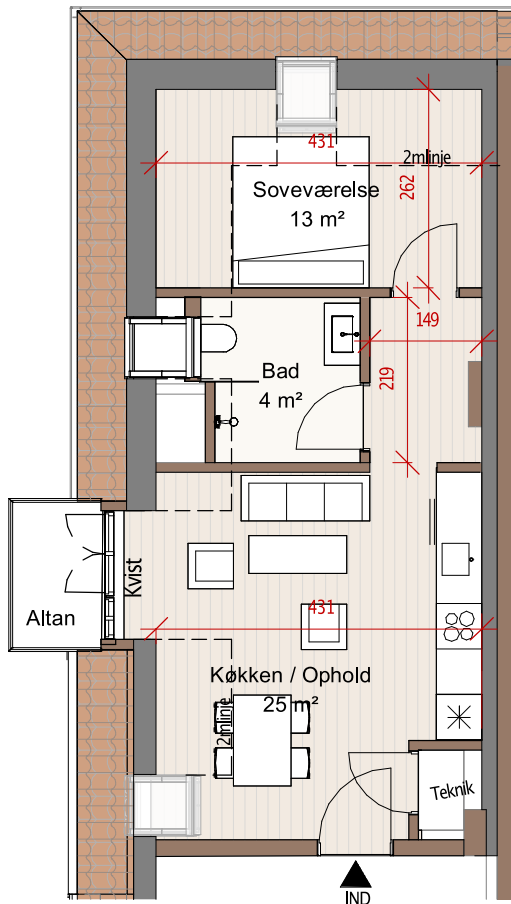

Elevatortrum



1 : 100

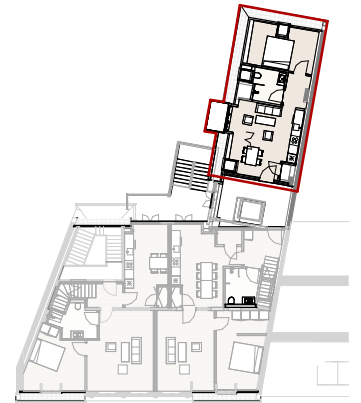


OVERSICHT - 3.SAL




LEJLIGHED 7, 3. OG 4. SAL - 153 M²

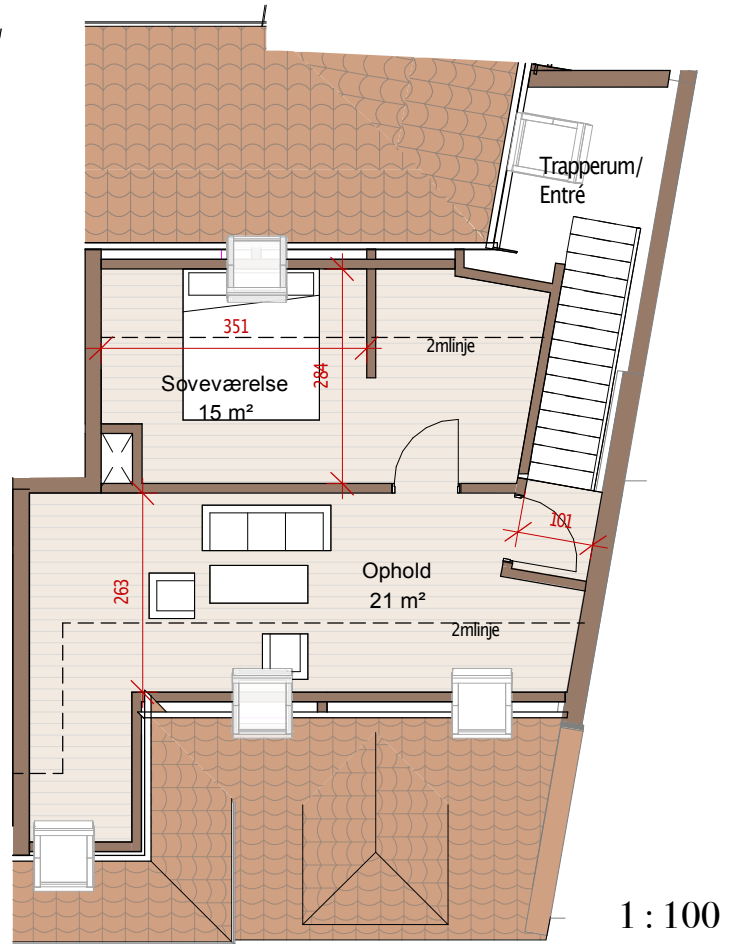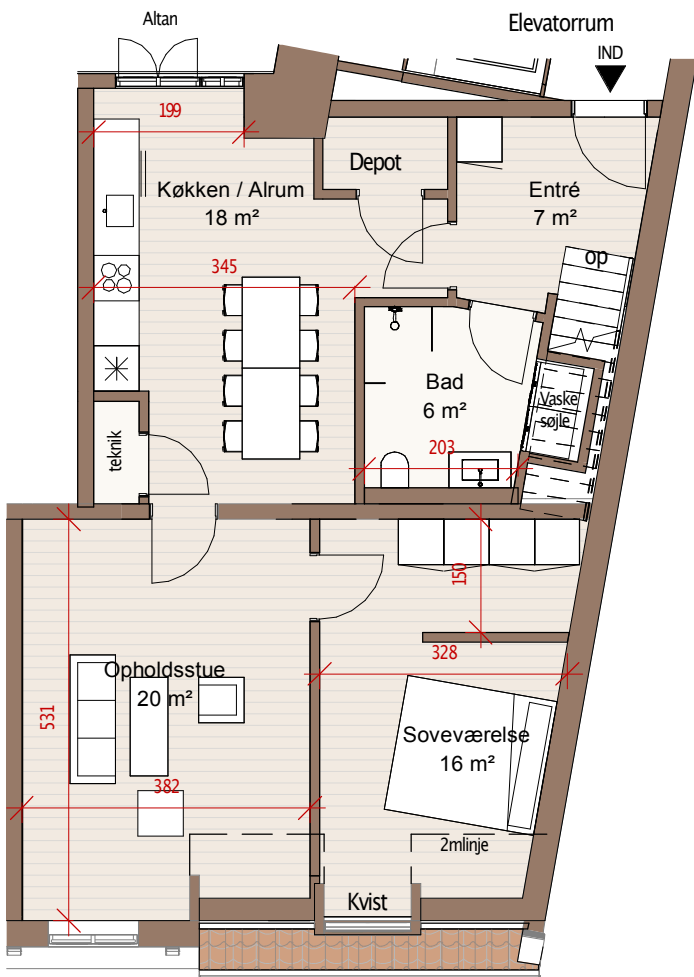

1 : 100

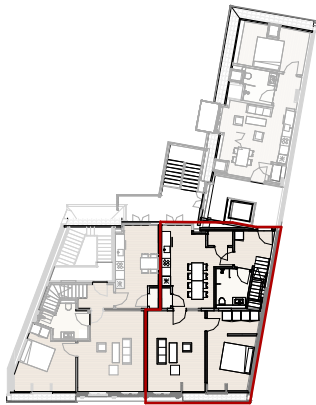



OVERSIGT - 3.SAL

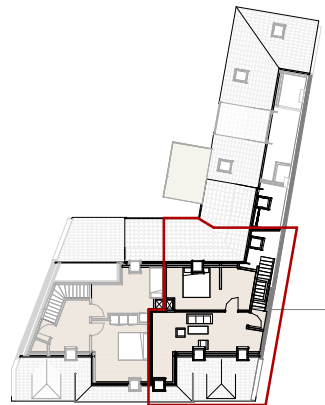


OVERSIGT - 4.SAL



LEJLIGHED 8, 3. OG 4. SAL - 150 M²

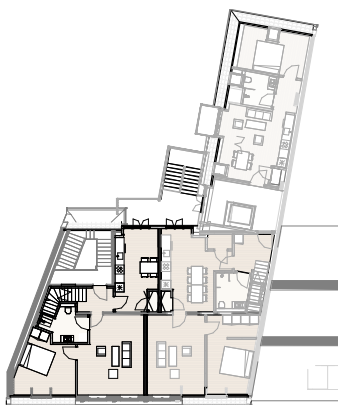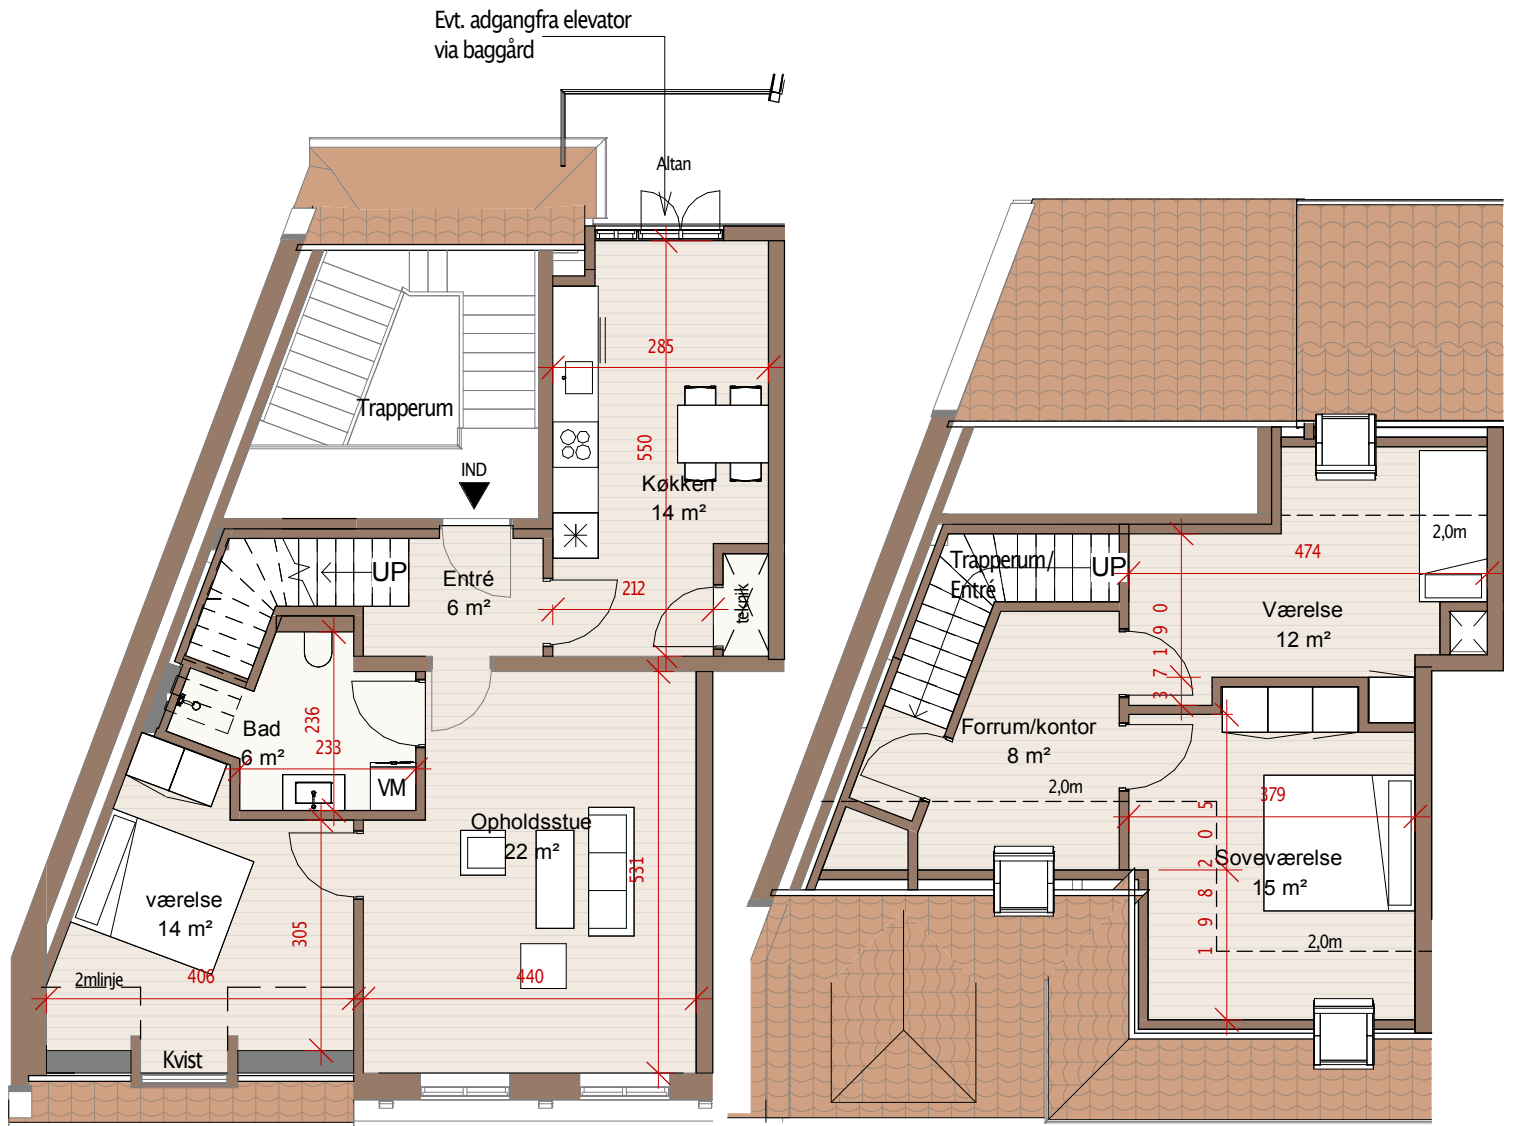

OVERSIGT - 3.SAL

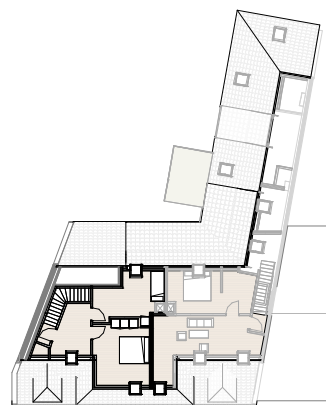

OVERSIGT - 4.SAL

1 : 100

BESKRIVELSE

De 8 lejligheder er mellem 71 - 153 m

Alle lejligheder har egen altan (Lejlighed 1 i stueplan har terrasse)


De er indrettet med entré/ køkken, separat soveværelse, toilet/bad og et dejligt lyst spise/ opholdsrum.

Køkken og bad er fra JKE.

Flotte lyse trægulve og gulvvarme på badeværelse.

Der er elevator i bygningen med adgang til alle lejemål

- Flotte lysindfald
- Kvalitetsmaterialer
- Energimærke A
- Fjernvarme
- Alle hvidevarer indgår i lejemålet, inkl. vaskemaskine og tørretumbler
- Internet og fællesantenne
- Husdyr : Efter aftale
- Adgang til parkeringsplads

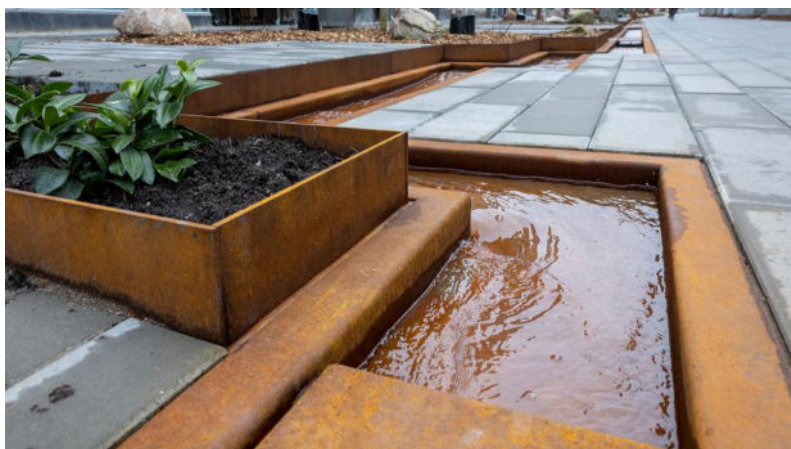

Lejlighederne ligger lige i hjertet af Hjørring City.

Med kort afstand til indkøb, offentlig transport, kulturelle tilbud, og grønne områder.

Til Metropool Shopping, bus og tog samt Vendsyssel Teater er der få minutters gang.

Lejlighederne er klar til indflytning

D. 1/10 - 2024

PRISLISTE

LEJLIGHED 1 - 82 M²	8,450,- ex. forbrug
LEJLIGHED 2 - 77 M²	7,950,- ex. forbrug
LEJLIGHED 3 - 77 M²	7,950,- ex. forbrug
LEJLIGHED 4 - 101 M²	9,950,- ex. forbrug
LEJLIGHED 5 - 103 M²	9,950,- ex. forbrug
LEJLIGHED 6 - 71 M²	7,450,- ex. forbrug
LEJLIGHED 7 - 153 M²	11,500,- ex. forbrug
LEJLIGHED 8 - 150 M²	11,500,- ex. forbrug

DEPOSITA - 3 MÅNDERS HUSLEJE



VISUALISERINGER



KONTAKTOPLYSNINGER

For leje eller yderligere information.

Kontakt Lasse Gram Pedersen, tlf. 4044 9998



Bygherre:

