




FASAD MOT V?STER

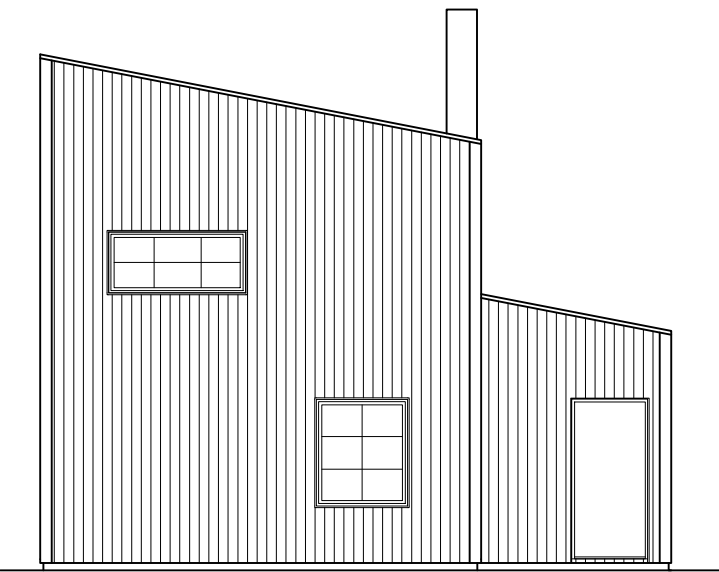

FASAD MOT ?STER

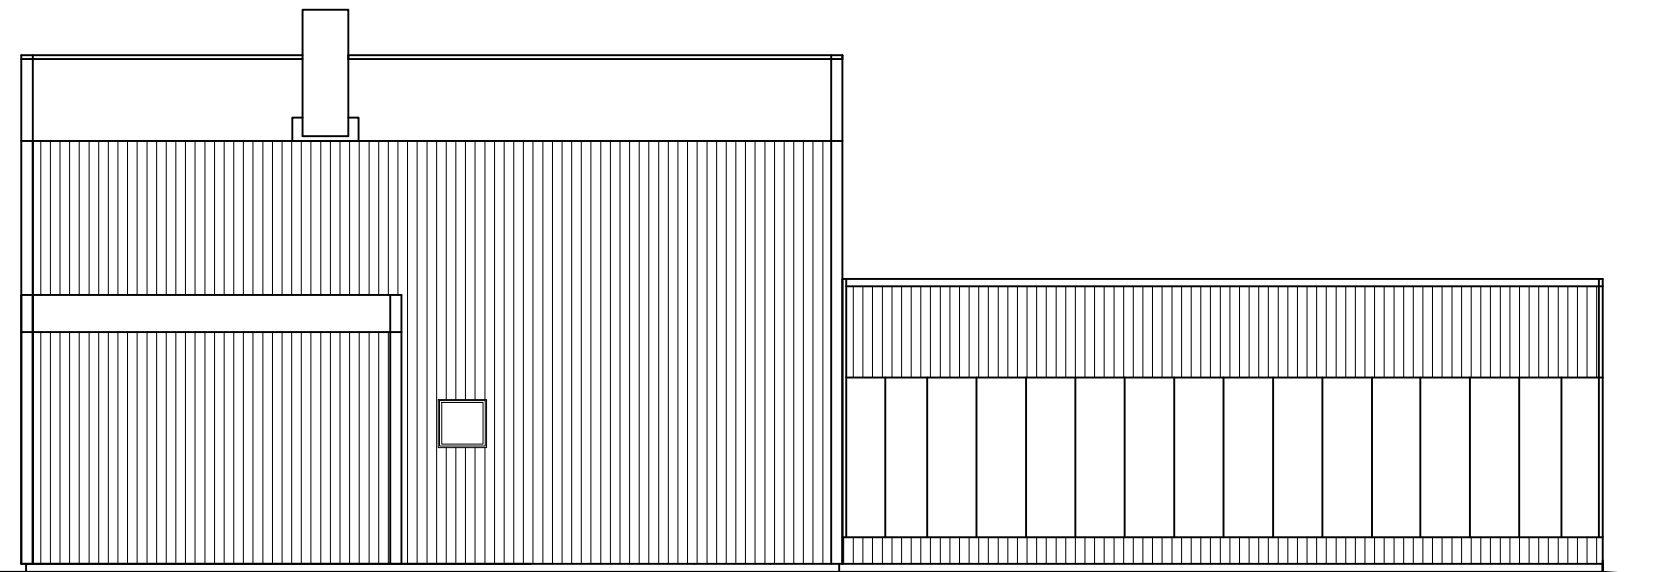

FASAD MOT NORR

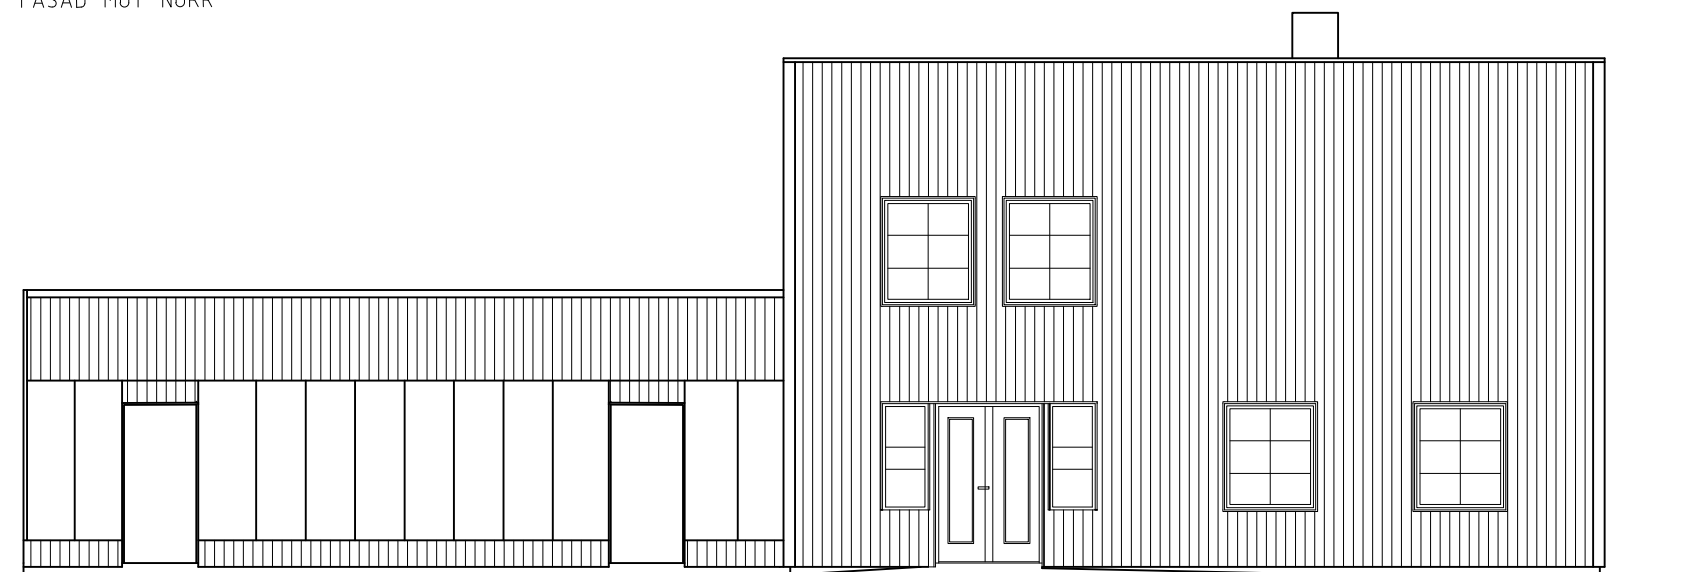

FASAD MOT S?DER

0 M 5 M  
VID  
1/100/A3

BET	ANT	ÄNDRINGEN AVSER	SIGN	DATUM
BYGGLOV				
NYBYGGNAD				
UPPDRAG NR A210617		RITAD AV Hanne Dausien	HANDLÄGGARE	
DATUM 240926		ANSVARIG		
VILLA LILLABO NYBYGGNAD BOSTADSHUS FASAD				
SKALA 1:100	NUMMER A03	BET		