





Gårdrum

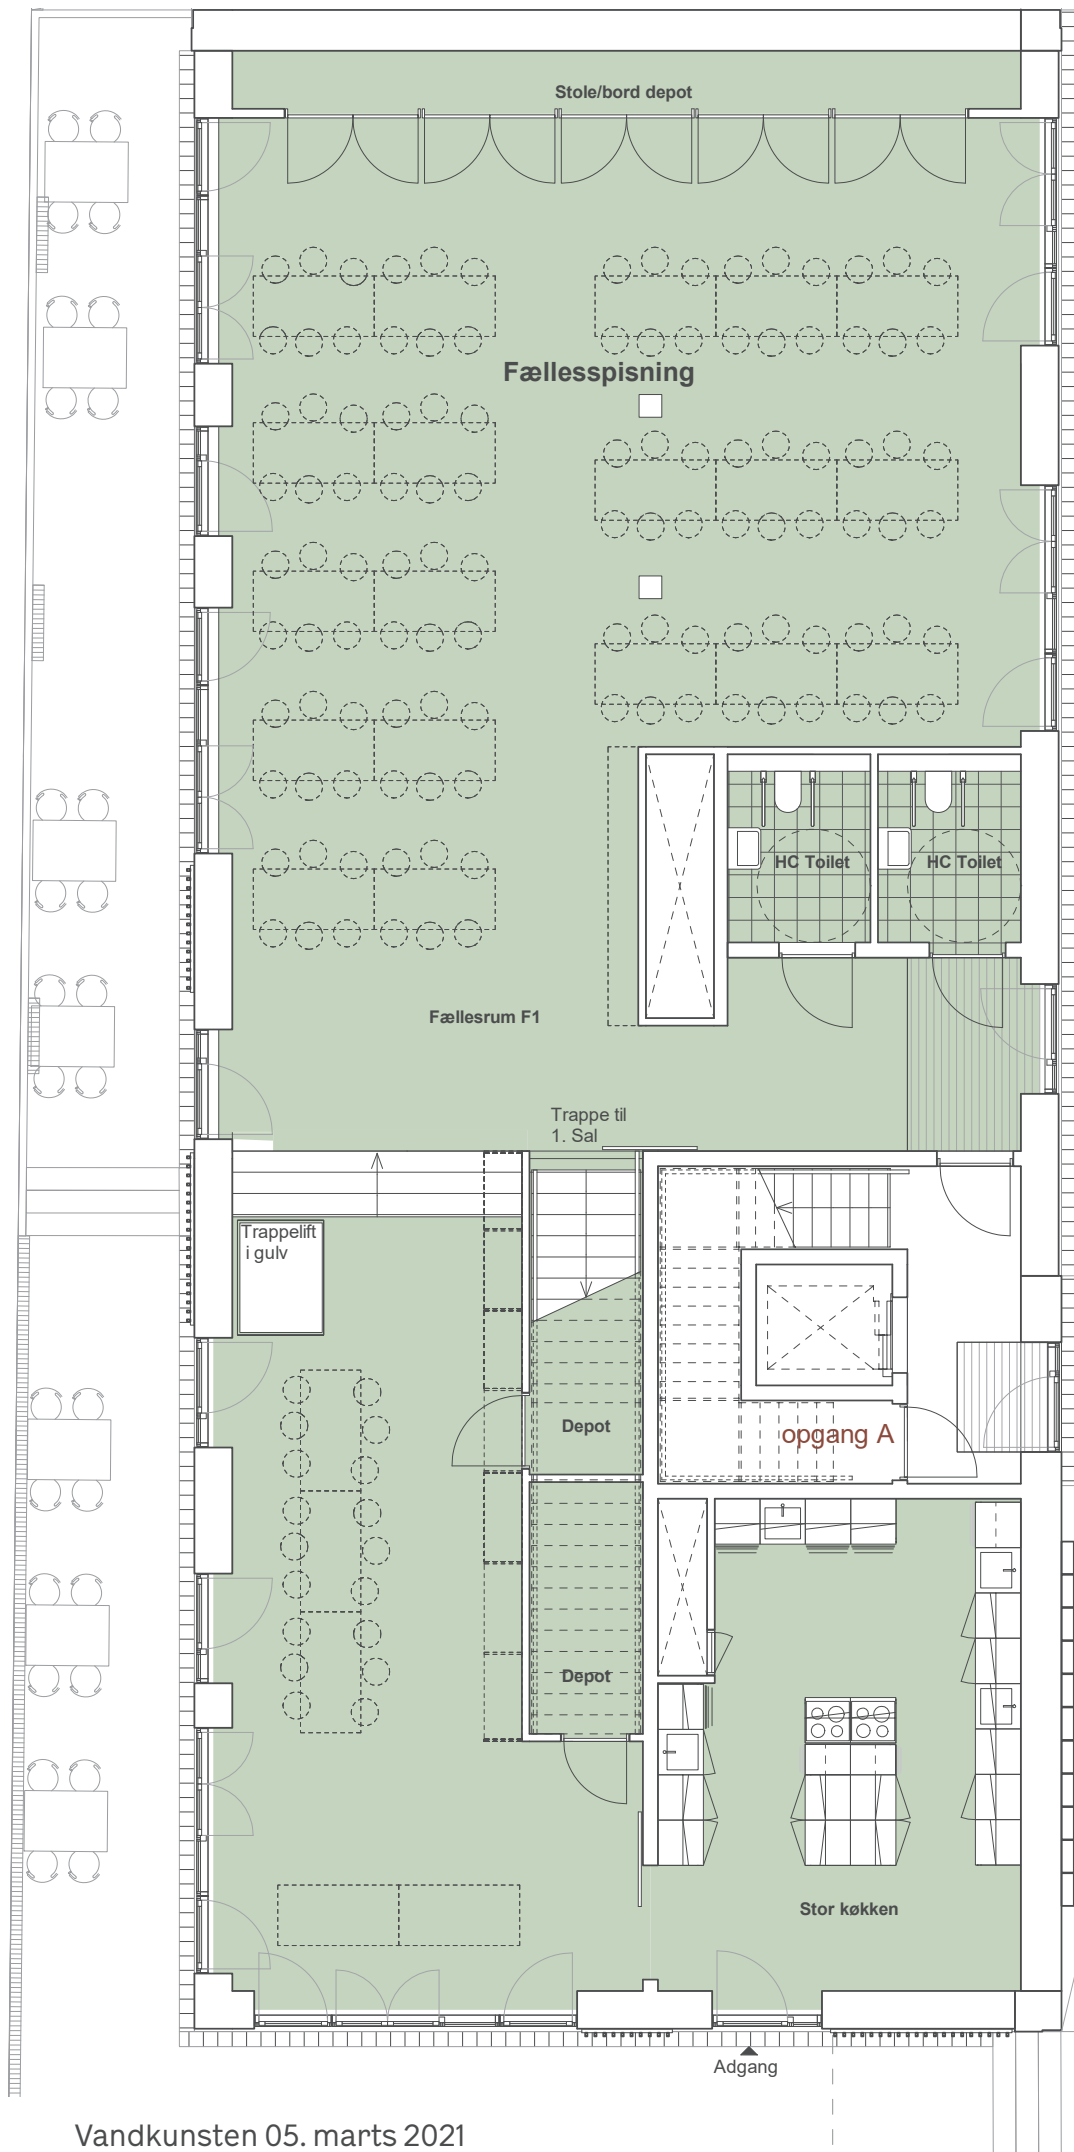

Grønne Eng

F1 - Fællesrum
stueetagen

ikke i målestok

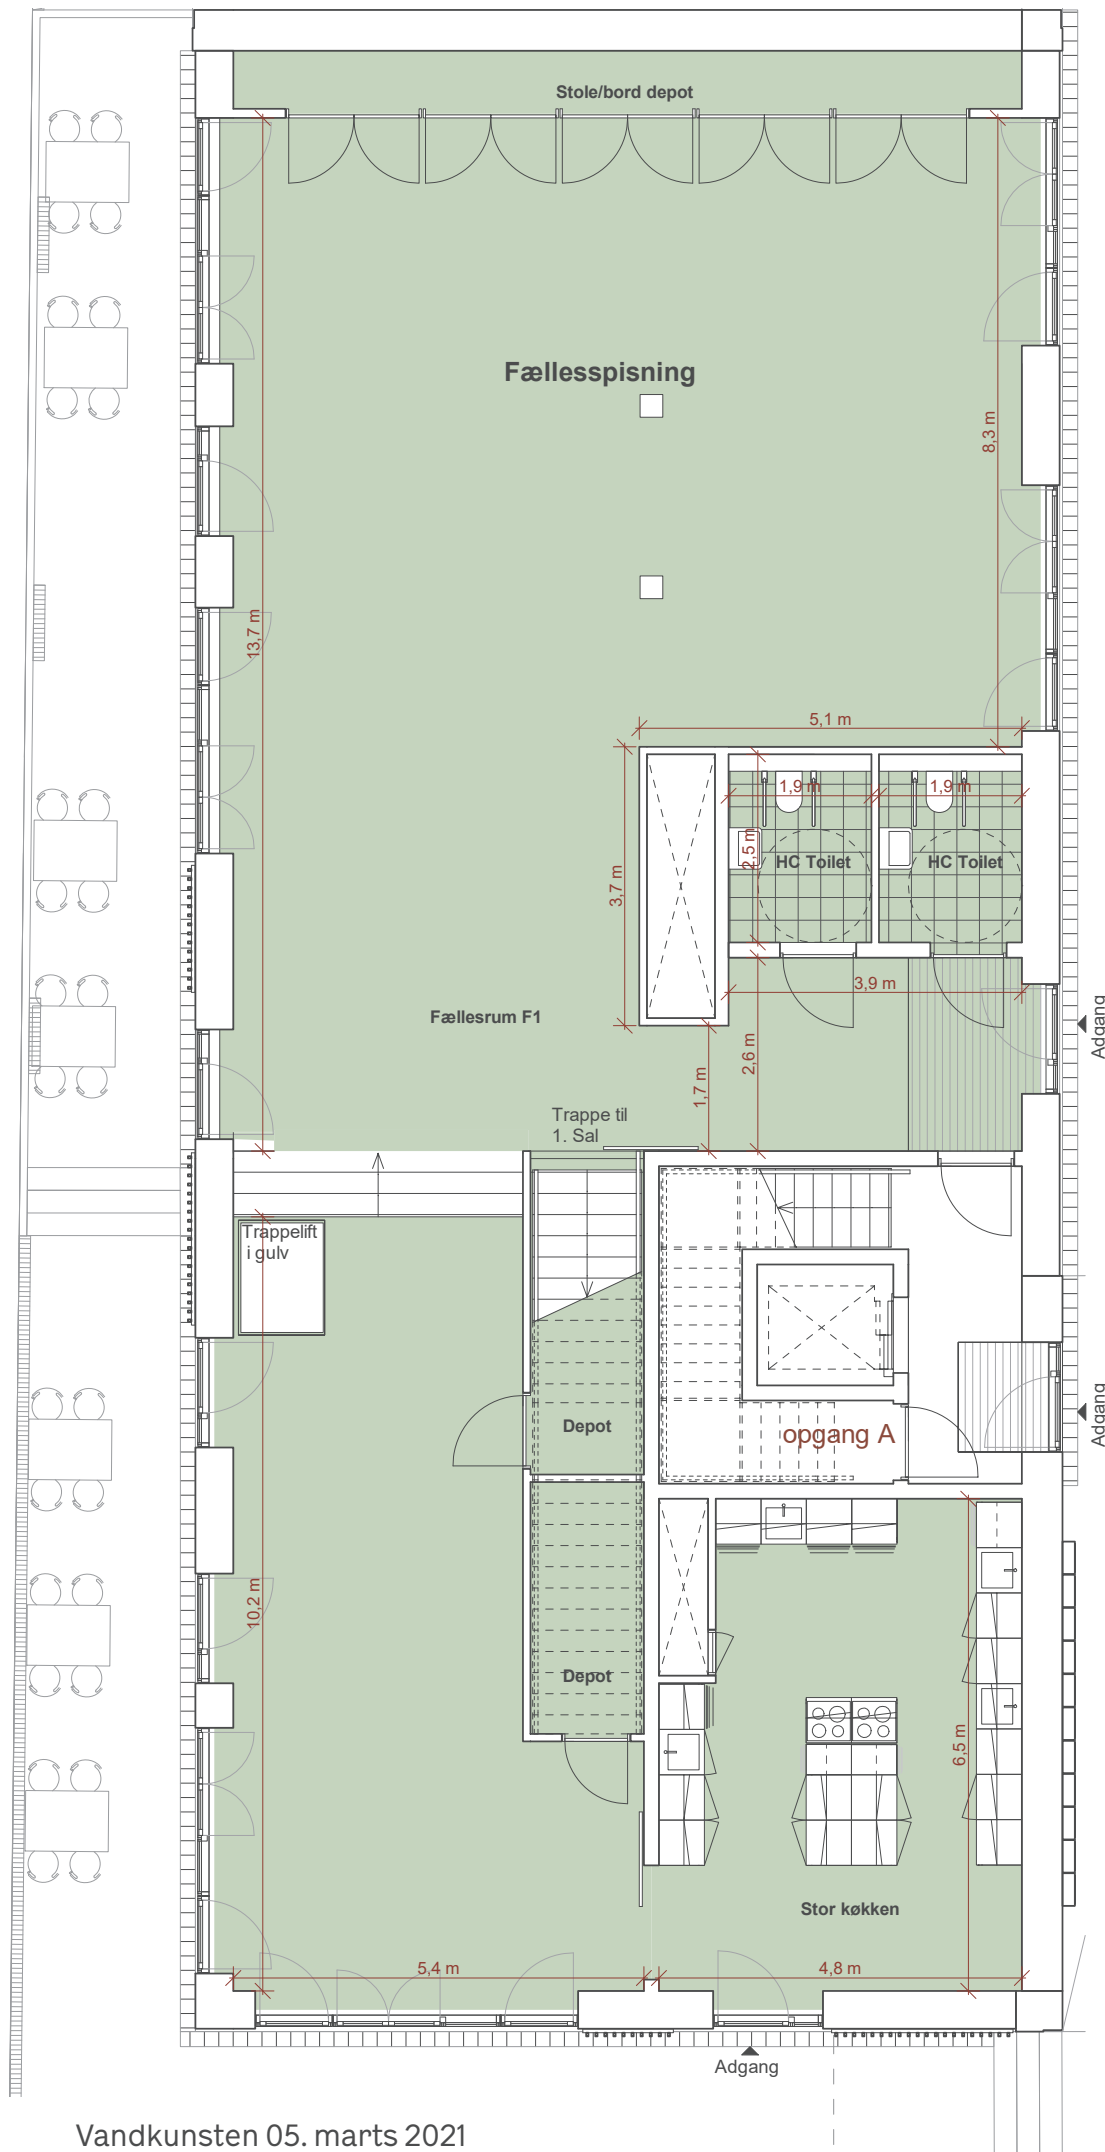

Nærværende plantegninger er udarbejdet efter retningslinjerne i Dansk Ejendomsrådgiverforenings branchenorm for arealoplysninger fra januar 2020.

Bemærk at i de plantegninger anførte mål fra væg til væg ikke tager højde for indsat inventar såsom skabe, køkkeninventar m.v.

De angivne foreløbige afrundede mål er baseret på opmåling af arkitekttegninger for det ikke færdigbyggede projekt. Opførelsen af et byggeri vil indeholde afvigelser indenfor gældende tolerancenormer, og mindre projektændringer eksempelvis ved færdigprojektering og afsætning af vægge under udførelsen kan forekomme rimelige, rigtige og hensigtsmæssige og kan medføre, at de endelige mål afviger fra ovenstående afrundede mål. Vi tager derfor forbehold for afrundings-, afsætnings-, måle og skrivefejl, samt endelig projektering. Januar 2021.

Gårdrum





PORT

Grønne Eng

F1 - Fællesrum
stueetagen

ikke i målestok
målsætning er vejledende

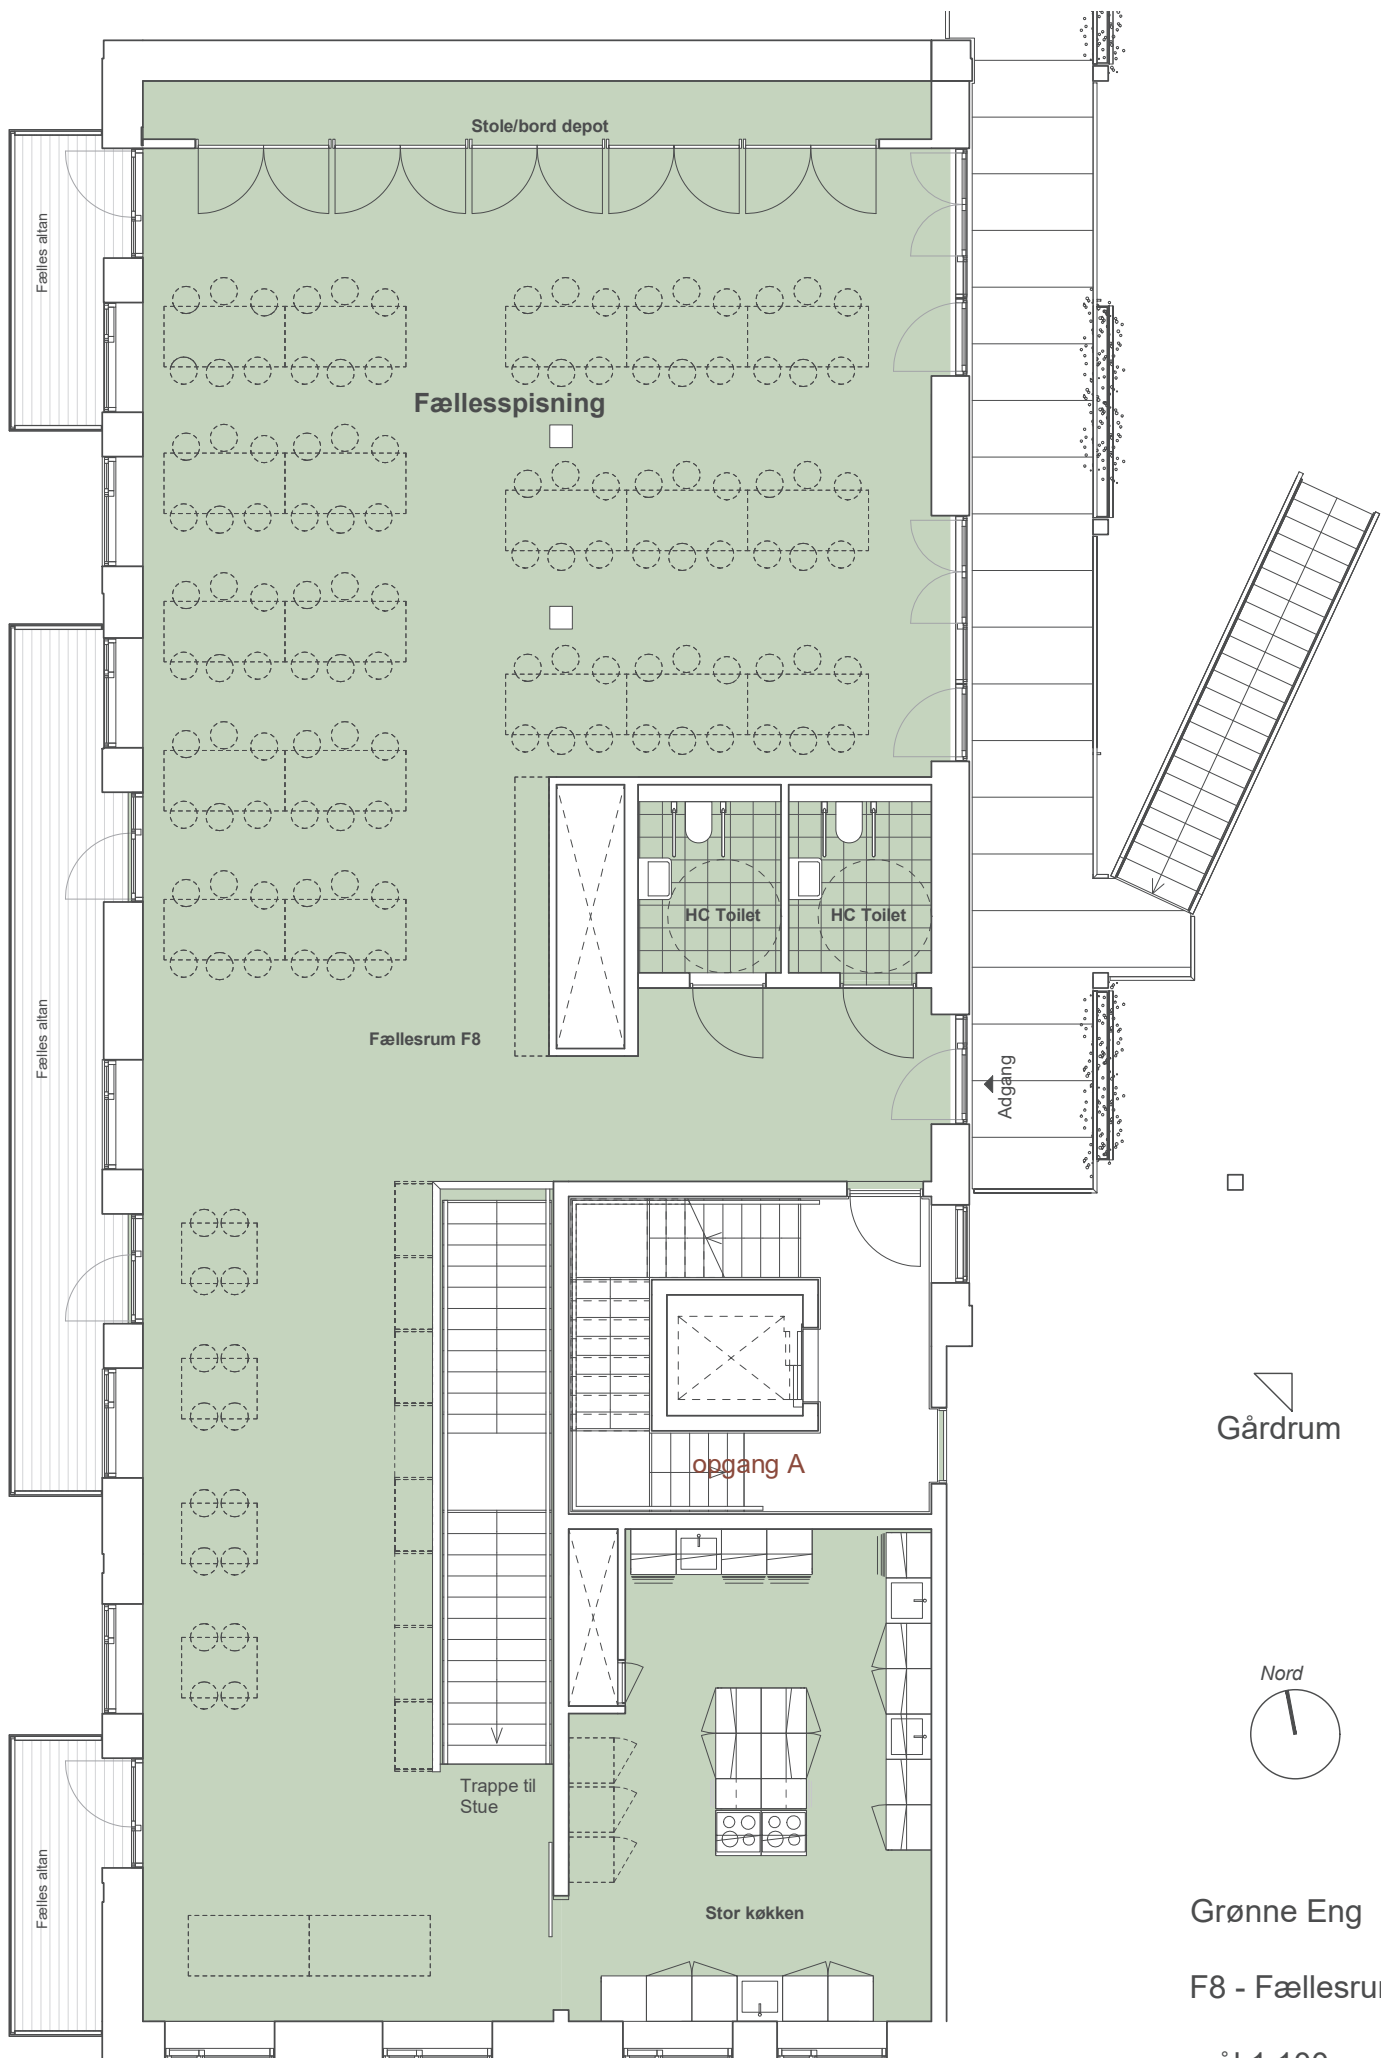

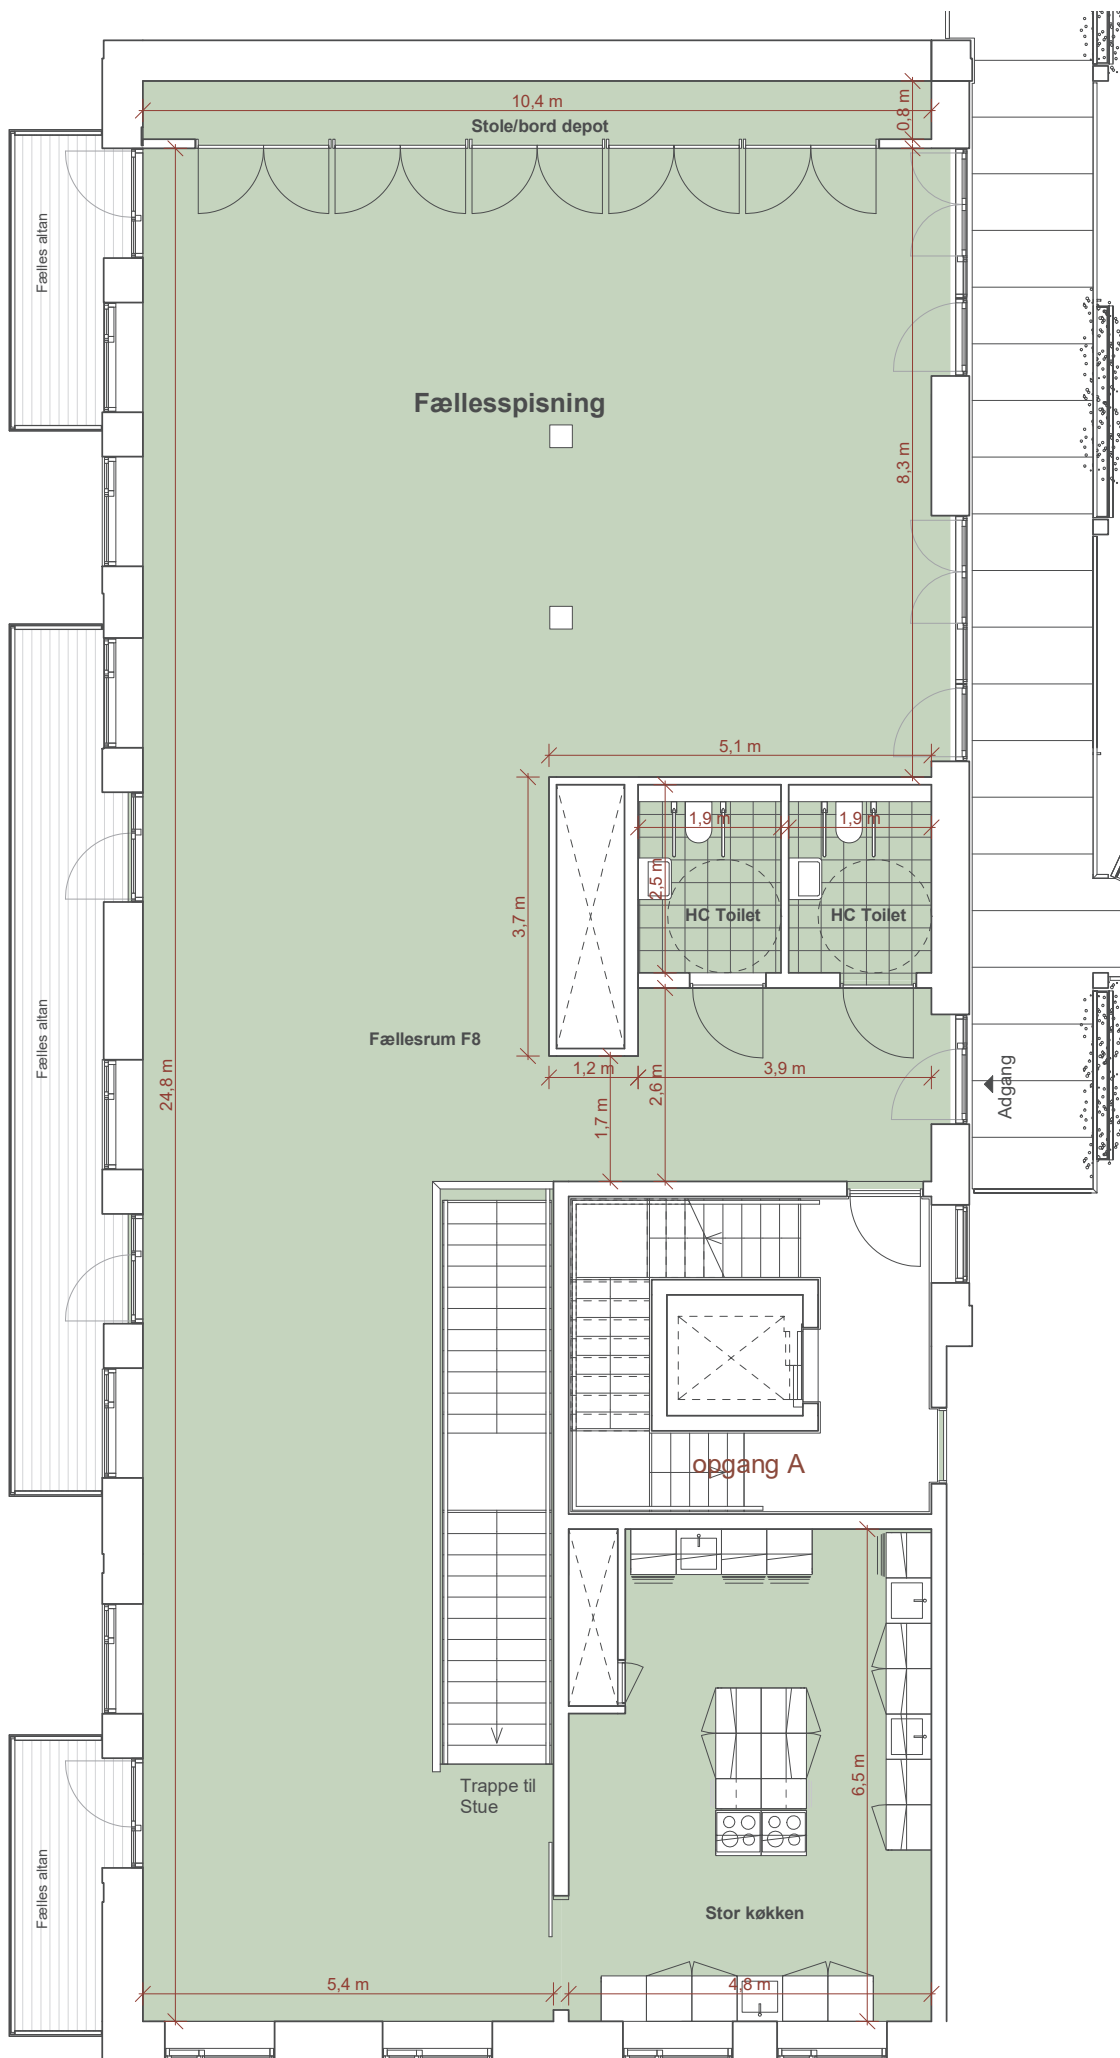

Nærværende plantegninger er udarbejdet efter retningslinjerne i Dansk Ejendomsrådgiverforenings branchenorm for arealoplysninger fra januar 2020. Bemærk at i de plantegninger anførte mål fra væg til væg ikke tager højde for indsat inventar såsom skabe, køkkeninventar m.v.

De angivne foreløbige afrundede mål er baseret på opmåling af arkitekttegninger for det ikke færdigbyggede projekt. Opførelsen af et byggeri vil indeholde afvigelser indenfor gældende tolerancenormer, og mindre projektændringer eksempelvis ved færdigprojektering og afsætning af vægge under udførelsen kan forekomme rimelige, rigtige og hensigtsmæssige og kan medføre, at de endelige mål afviger fra ovenstående afrundede mål. Vi tager derfor forbehold for afrundings-, afsætnings-, måle og skrivefejl, samt endelig projektering. Januar 2021.

Gårdrum




Grønne Eng

F8 - Fællesrum 1. sal

mål 1:100

målsætning er vejledende

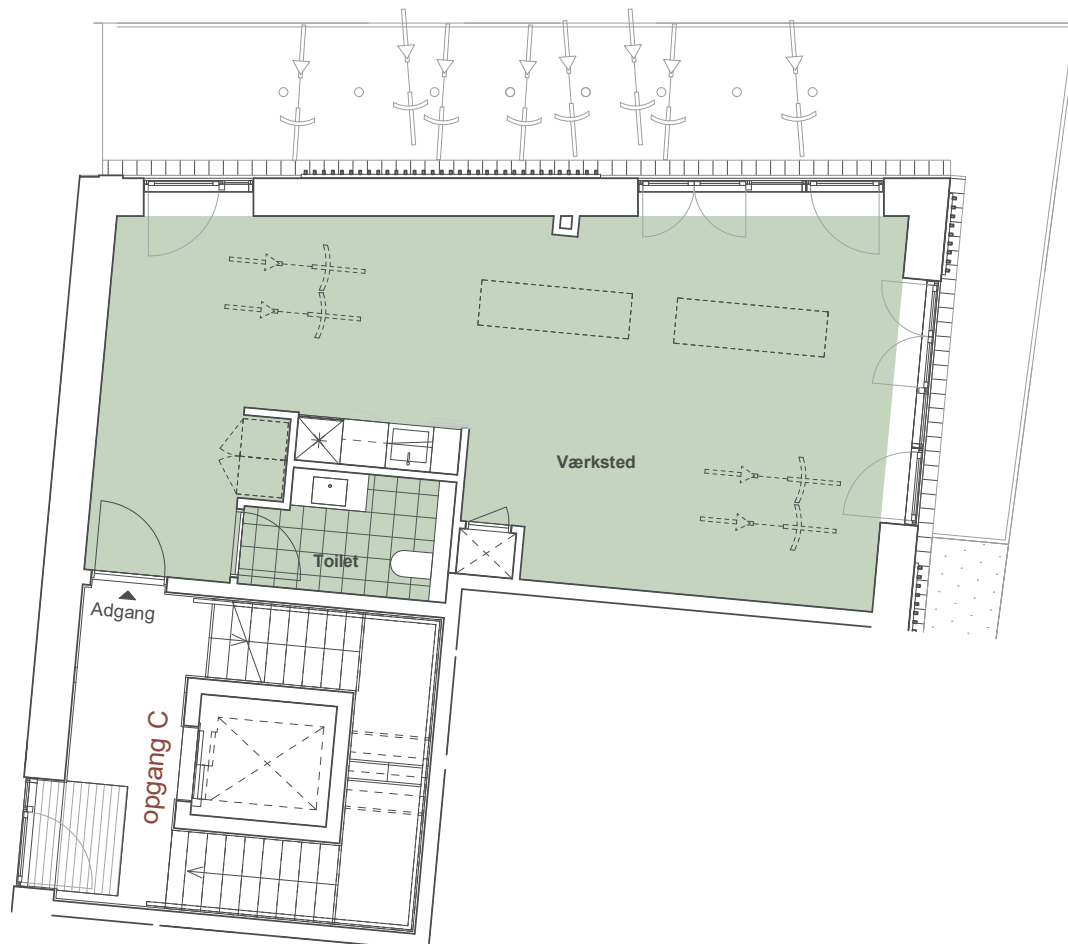

Gårdrum



Grønne Eng
Værksted


mål 1:100
målsætning er vejledende

Nærværende plantegninger er udarbejdet efter retningslinjerne i Dansk Ejendomsmæglerforenings branchenorm for arealoplysninger fra januar 2020.

Bemærk at i de plantegninger anførte mål fra væg til væg ikke tager højde for indsat inventar såsom skabe, køkkeninventar m.v.

De angivne foreløbige afrundede mål er baseret på opmåling af arkitekttegninger for det ikke færdigbyggede projekt. Opførelsen af et byggeri vil indeholde afvigelser indenfor gældende tolerancenormer, og mindre projektændringer eksempelvis ved færdigprojektering og afsætning af vægge under udførelsen kan forekomme rimelige, rigtige og hensigtsmæssige og kan medføre, at de endelige mål afviger fra ovenstående afrundede mål. Vi tager derfor forbehold for afrundings-, afsætnings-, måle og skrivefejl, samt endelig projektering.

Januar 2021.

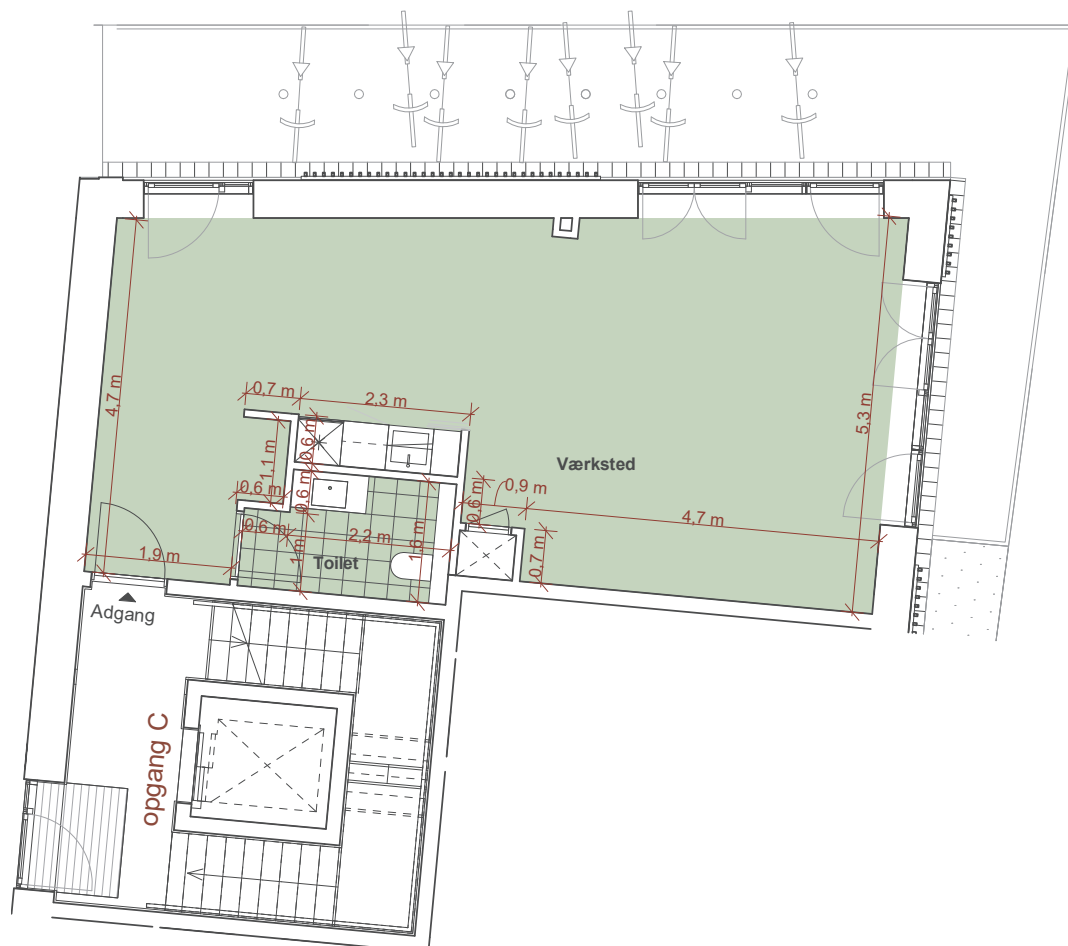

Gårdrum




Grønne Eng

Værksted

mål 1:100

målsætning er vejledende

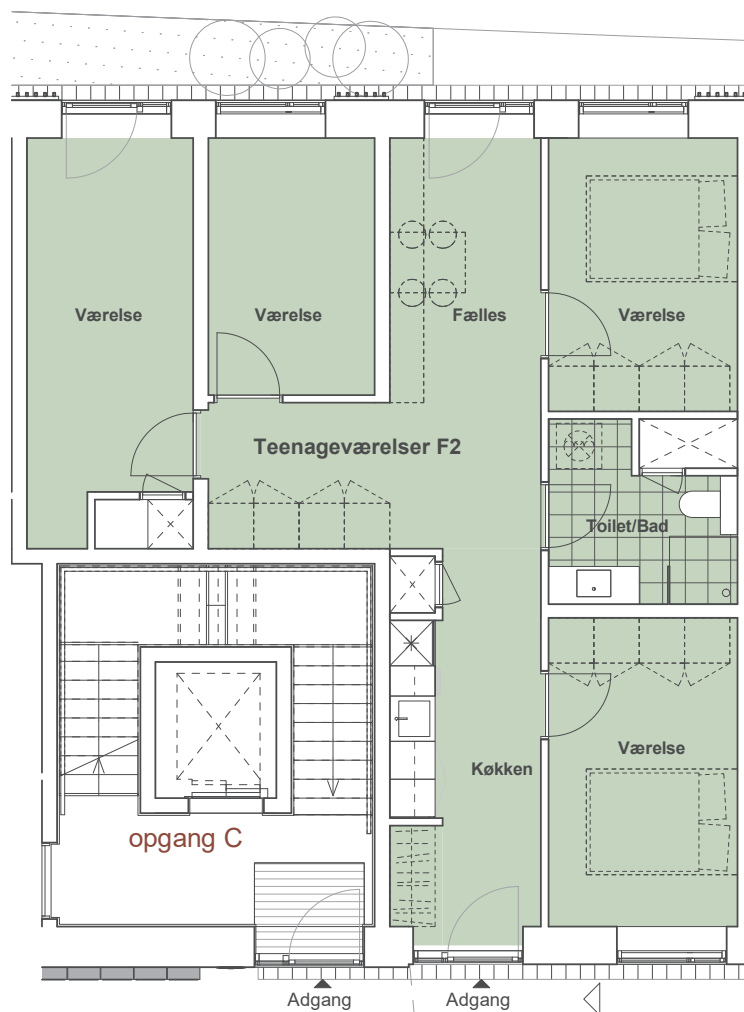

Gårdrum




Grønne Eng

F2 - Teenageværelser

mål 1:100


målsætning er vejledende

Nærværende plantegninger er udarbejdet efter retningslinjerne i Dansk Ejendomsmæglerforenings branchenorm for arealoplysninger fra januar 2020.

Bemærk at i de plantegninger anførte mål fra væg til væg ikke tager højde for indsat inventar såsom skabe, køkkeninventar m.v.

De angivne foreløbige afrundede mål er baseret på opmåling af arkitekttegninger for det ikke færdigbyggede projekt. Opførelsen af et byggeri vil indeholde afvigelser indenfor gældende tolerancenormer, og mindre projektændringer eksempelvis ved færdigprojektering og afsætning af vægge under udførelsen kan forekomme rimelige, rigtige og hensigtsmæssige og kan medføre, at de endelige mål afviger fra ovenstående afrundede mål. Vi tager derfor forbehold for afrundings-, afsætnings-, måle og skrivefejl, samt endelig projektering.

Januar 2021.

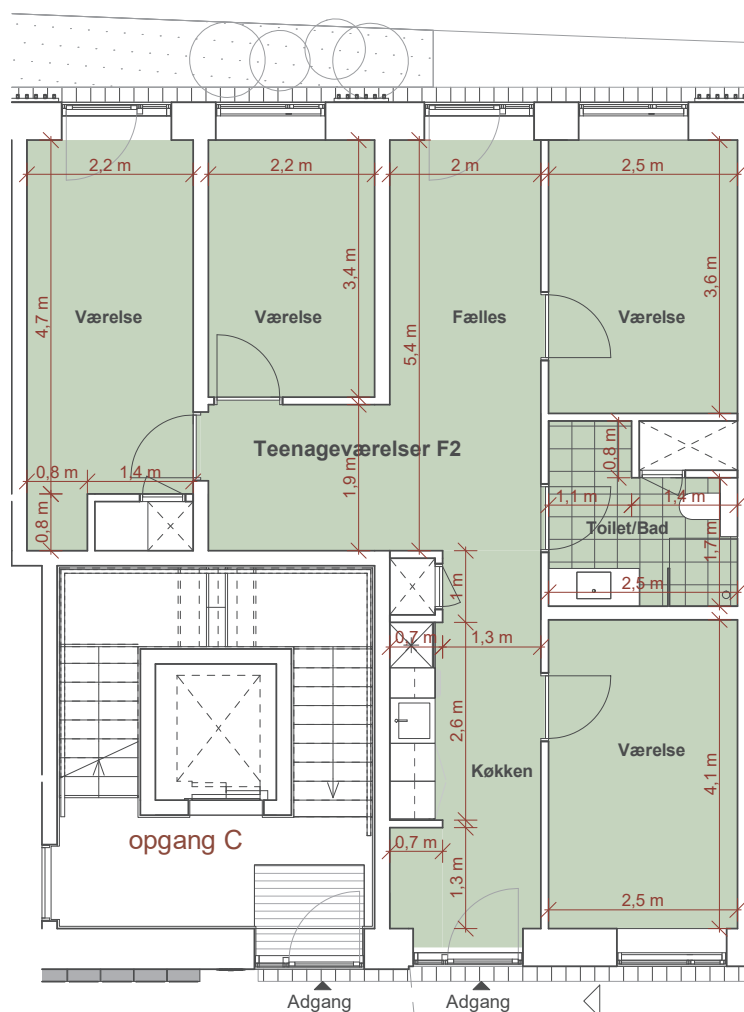

Gårdrum




Grønne Eng

F2 - Teenageværelser

mål 1:100

målsætning er vejledende

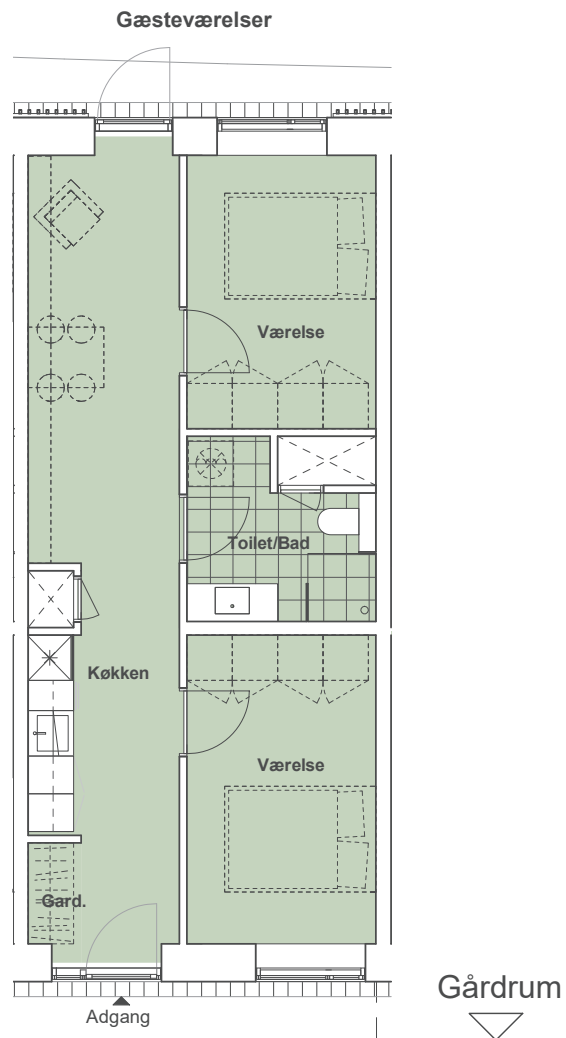

Grønne Eng

F3 - Gæsteværelser


mål 1:100

Nærværende plantegninger er udarbejdet efter retningslinjerne i Dansk Ejendomsmæglerforenings branchenorm for arealoplysninger fra januar 2020.

Bemærk at i de plantegninger anførte mål fra væg til væg ikke tager højde for indsat inventar såsom skabe, køkkeninventar m.v.

De angivne foreløbige afrundede mål er baseret på opmåling af arkitekttegninger for det ikke færdigbyggede projekt. Opførelsen af et byggeri vil indeholde afvigelser indenfor gældende tolerancenormer, og mindre projektændringer eksempelvis ved færdigprojektering og afsætning af vægge under udførelsen kan forekomme rimelige, rigtige og hensigtsmæssige og kan medføre, at de endelige mål afviger fra ovenstående afrundede mål. Vi tager derfor forbehold for afrundings-, afsætnings-, måle og skrivefejl, samt endelig projektering.

Januar 2021.

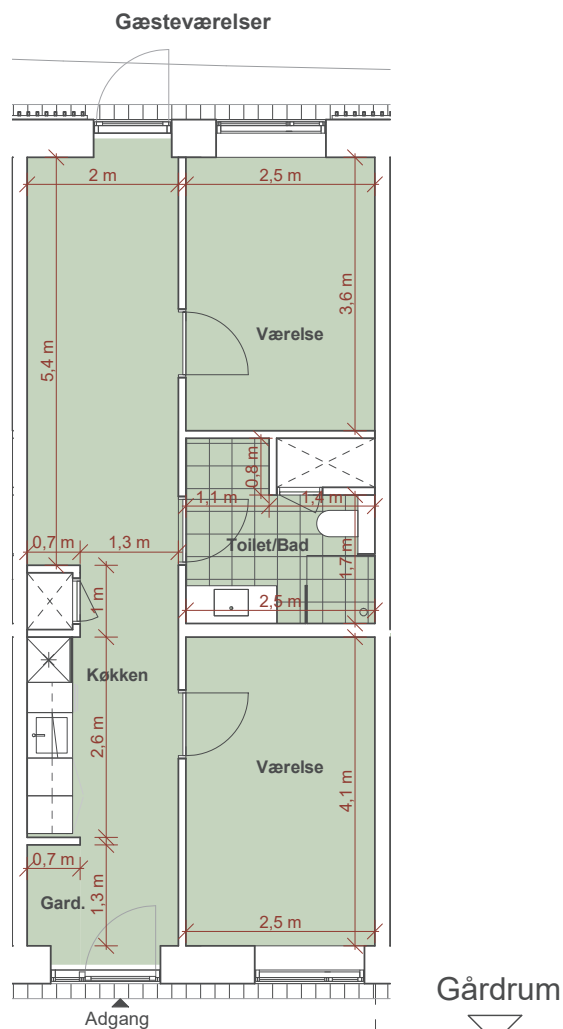


Grønne Eng

F3 - Gæsteværelser

mål 1:100

målsætning er vejledende

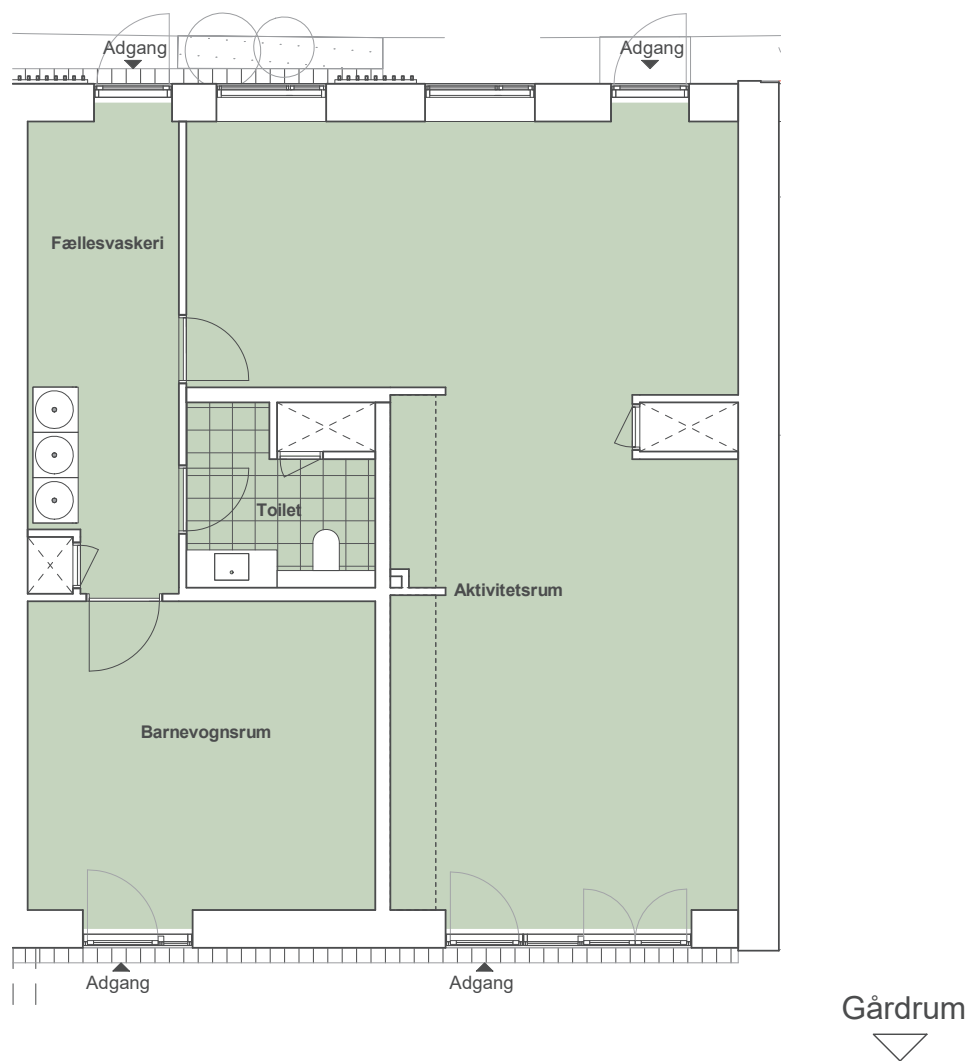

Grønne Eng

F4 og F5 - Fællesvaskeri og aktivitetsrum

mål 1:100


målsætning er vejledende

Nærværende plantegninger er udarbejdet efter retningslinjerne i Dansk Ejendomsmæglerforenings branchenorm for arealoplysninger fra januar 2020.

Bemærk at i de plantegninger anførte mål fra væg til væg ikke tager højde for indsat inventar såsom skabe, køkkeninventar m.v.

De angivne foreløbige afrundede mål er baseret på opmåling af arkitekttegninger for det ikke færdigbyggede projekt. Opførelsen af et byggeri vil indeholde afvigelser indenfor gældende tolerancenormer, og mindre projektændringer eksempelvis ved færdigprojektering og afsætning af vægge under udførelsen kan forekomme rimelige, rigtige og hensigtsmæssige og kan medføre, at de endelige mål afviger fra ovenstående afrundede mål. Vi tager derfor forbehold for afrundings-, afsætnings-, måle og skrivefejl, samt endelig projektering.

Januar 2021.

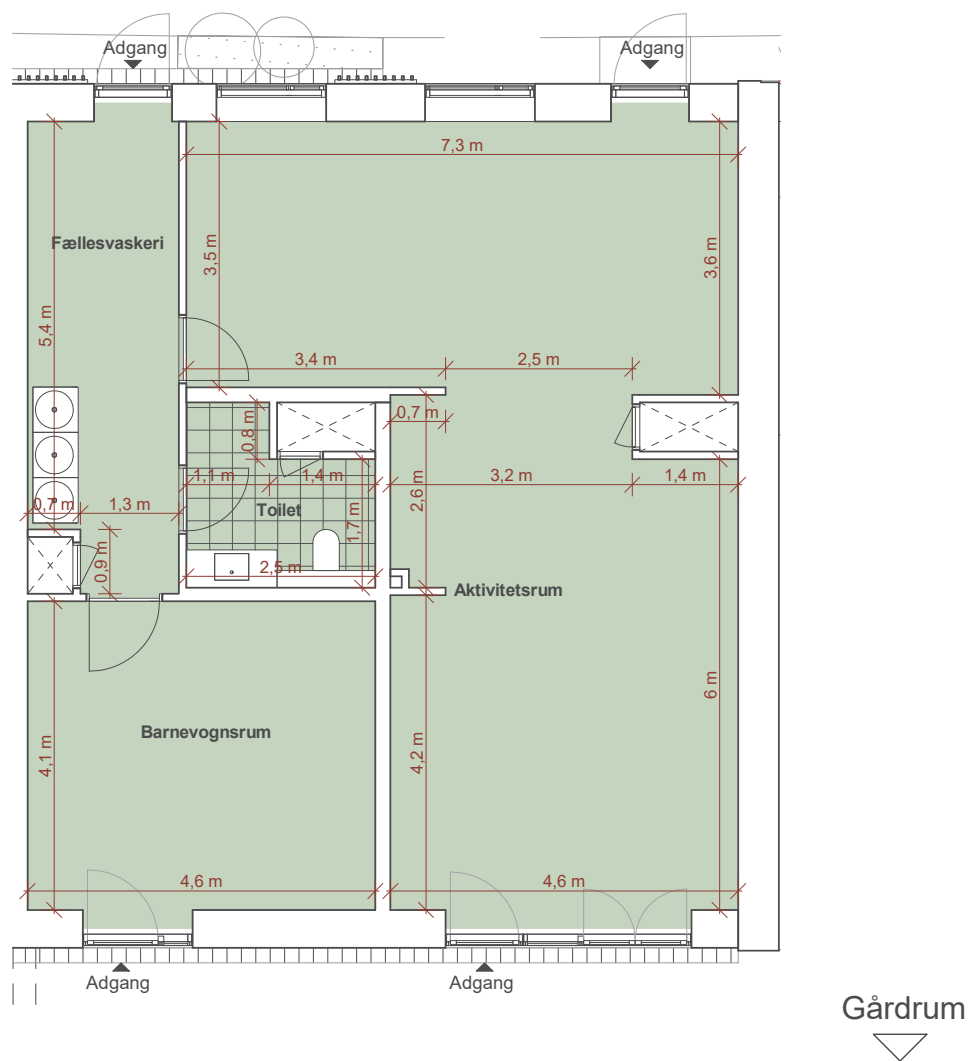

Grønne Eng

F4 og F5 - Fællesvaskeri og aktivitetsrum

mål 1:100

målsætning er vejledende



Grønne Eng
F6 og F7 - Øvelokale og
kontorfællesskab

mål 1:100

Nærværende plantegninger er udarbejdet efter retningslinjerne i Dansk Ejendomsmæglerforenings branchenorm for arealoplysninger fra januar 2020.

Bemærk at i de plantegninger anførte mål fra væg til væg ikke tager højde for indsat inventar såsom skabe, køkkeninventar m.v.

De angivne foreløbige afrundede mål er baseret på opmåling af arkitekttegninger for det ikke færdigbyggede projekt. Opførelsen af et byggeri vil indeholde afvigelser indenfor gældende tolerancenormer, og mindre projektændringer eksempelvis ved færdigprojektering og afsætning af vægge under udførelsen kan forekomme rimelige, rigtige og hensigtsmæssige og kan medføre, at de endelige mål afviger fra ovenstående afrundede mål. Vi tager derfor forbehold for afrundings-, afsætnings-, måle og skrivefejl, samt endelig projektering.

Januar 2021.

Gårdrum




Grønne Eng

F6 og F7 - Øvelokale og
kontorfællesskab

mål 1:100

målsætning er vejledende

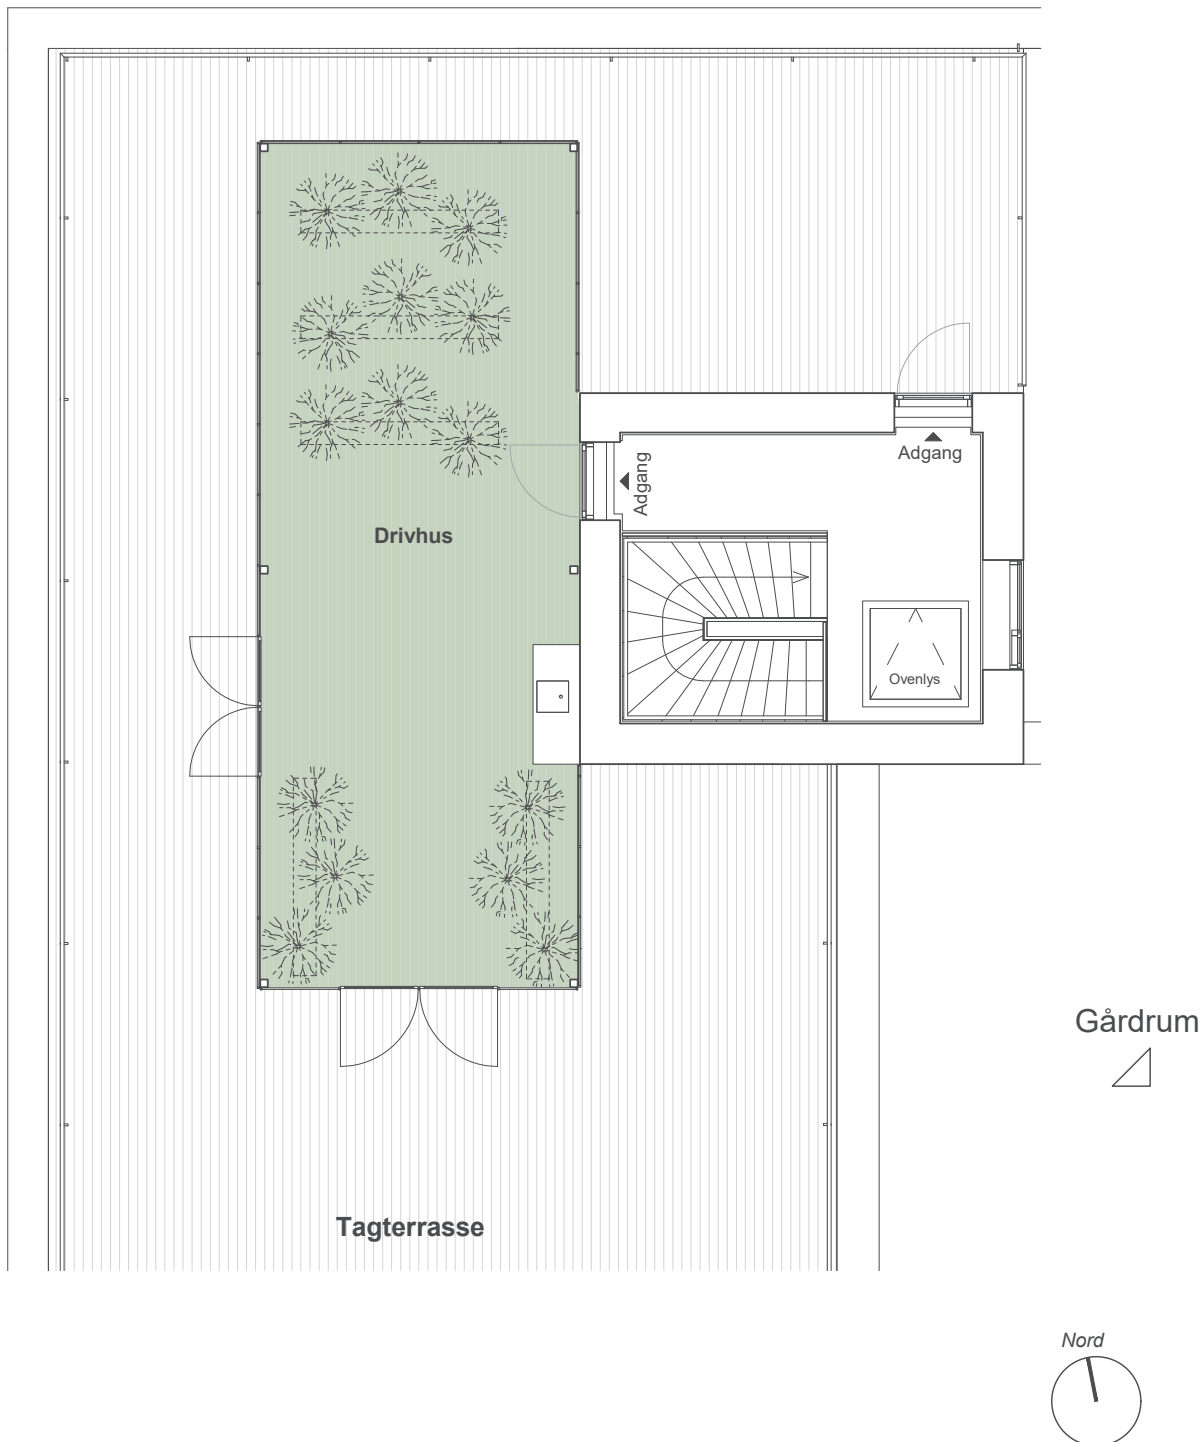

Grønne Eng

Drivhus


mål 1:100

Nærværende plantegninger er udarbejdet efter retningslinjerne i Dansk Ejendomsmæglerforenings branchenorm for arealoplysninger fra januar 2020.

Bemærk at i de plantegninger anførte mål fra væg til væg ikke tager højde for indsat inventar såsom skabe, køkkeninventar m.v.

De angivne foreløbige afrundede mål er baseret på opmåling af arkitekttegninger for det ikke færdigbyggede projekt. Opførelsen af et byggeri vil indeholde afvigelser indenfor gældende tolerancenormer, og mindre projektændringer eksempelvis ved færdigprojektering og afsætning af vægge under udførelsen kan forekomme rimelige, rigtige og hensigtsmæssige og kan medføre, at de endelige mål afviger fra ovenstående afrundede mål. Vi tager derfor forbehold for afrundings-, afsætnings-, måle og skrivefejl, samt endelig projektering.

Januar 2021.

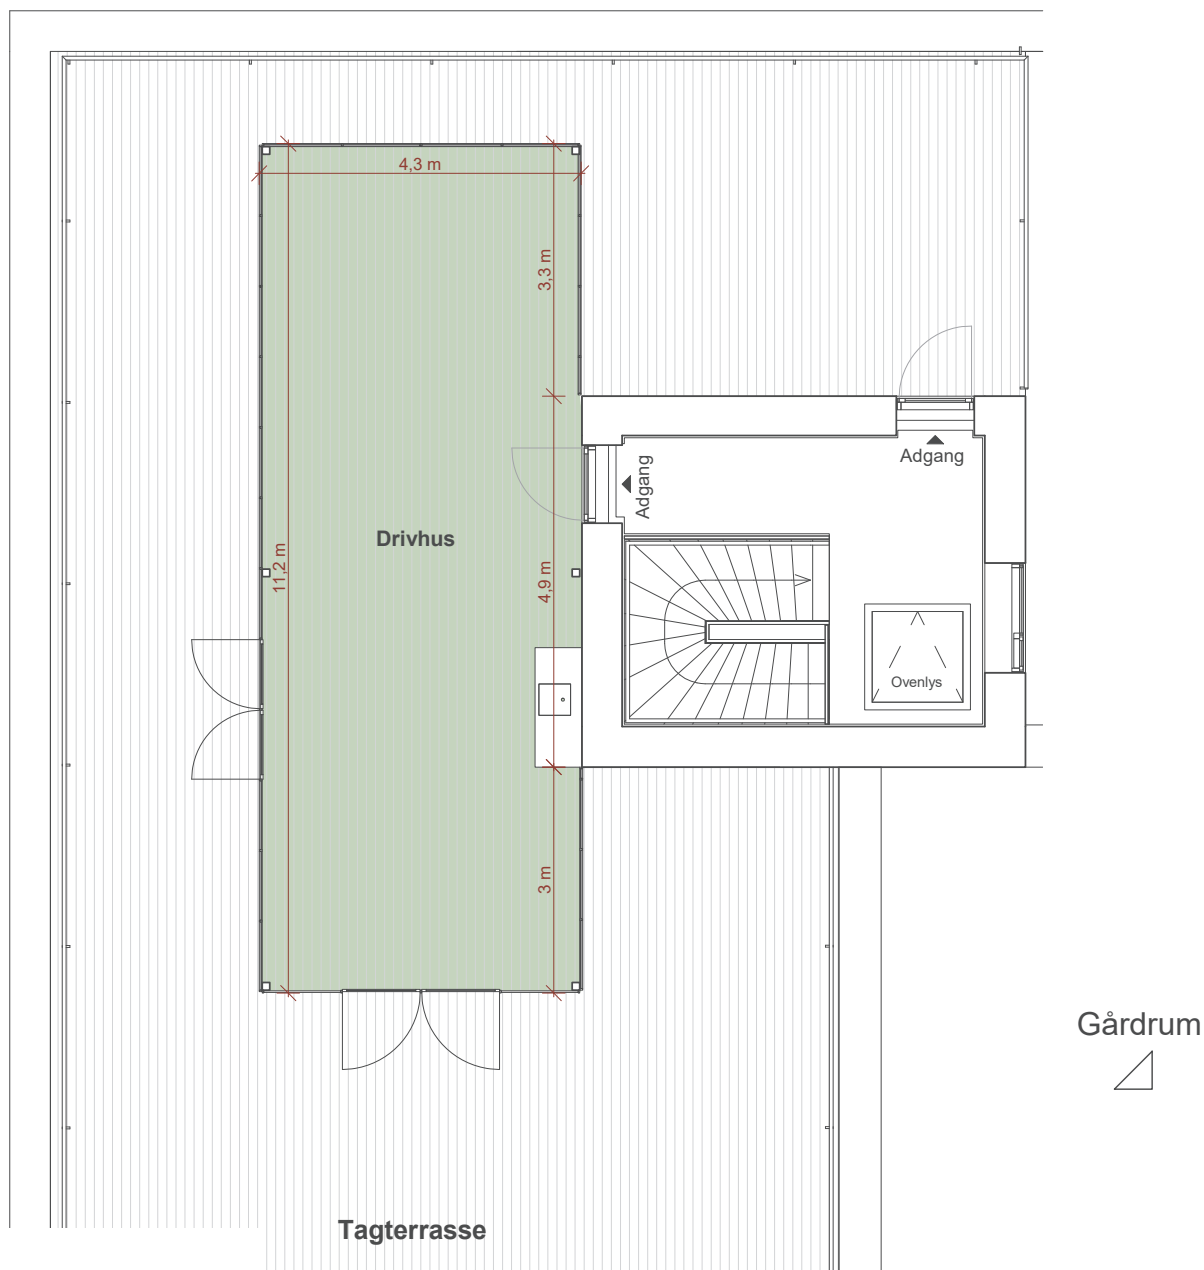

Grønne Eng

Drivhus

mål 1:100

målsætning er vejledende