




Signaturer:

- | | | | | | |
|--|---------|--|---------------|--|--|
| | Eksist. | | Nyt / Flyttet | | Adgangsvej til arbejdsområde |
| | | | | | Interimsbelegning eller skridsikre køreplader |
| | | | | | Arbejdsområde |
| | | | | | Ind- og udkørsel til arbejdsområde |
| | | | | | Dæksæt inkl. N42/N43 |
| | | | | | Tavlestander |
| | | | | | Signalstander |
| | | | | | Midlertidig kørebansafmærkning, hvid eller gul |
| | | | | | Alspæringshegn (byggespladshegn) |
| | | | | | N44, 1 Markeringscyklindere med høj- og lavsiddende lægter el.lign. |
| | | | | | N42 Kantafmærkningsplader 100 cm pr. 10 m, med mindre andet er nævnt |
| | | | | | N44, 1 Markeringscyklindere eller N44, 2 Markeringskegler pr. 10 m |
| | | | | | N44, 3 Vognbandedere pr. 5 m (faner) |
| | | | | | N46 Markeringstygte på fortover og cykelsti efter behov |
| | | | | | Z93 Gult blinksignal på kørebane |
| | | | | | Betonkods (max. 50 km/h) |
| | | | | | Trafikværn ASI A, T1 W ≤ 1,0m |
| | | | | | Trafikværn ASI A, T3 Wdysn0,1m, h≥1,0m |
| | | | | | Ledebjælke med N42, 50 eller 75 cm |
| | | | | | Rampe |
| | | | | | Autoværn eller hegn |
| | | | | | Vejprojekt, pågår/udført |
| | | | | | Vejbump, 40 km/h |
| | | | | | Muld/Hække |

Noter:

Eksist. forhold er nedtonet.
 Ubenaævnte mål er i meter.
 Måvisende eksisterende skilting dækkes.
 Aalbrovej og Taarnvænget er skiltet med E68.4
 Eksist. brønddæklere er vist på tegning og er nedtonet

Tværsnit AA-AA

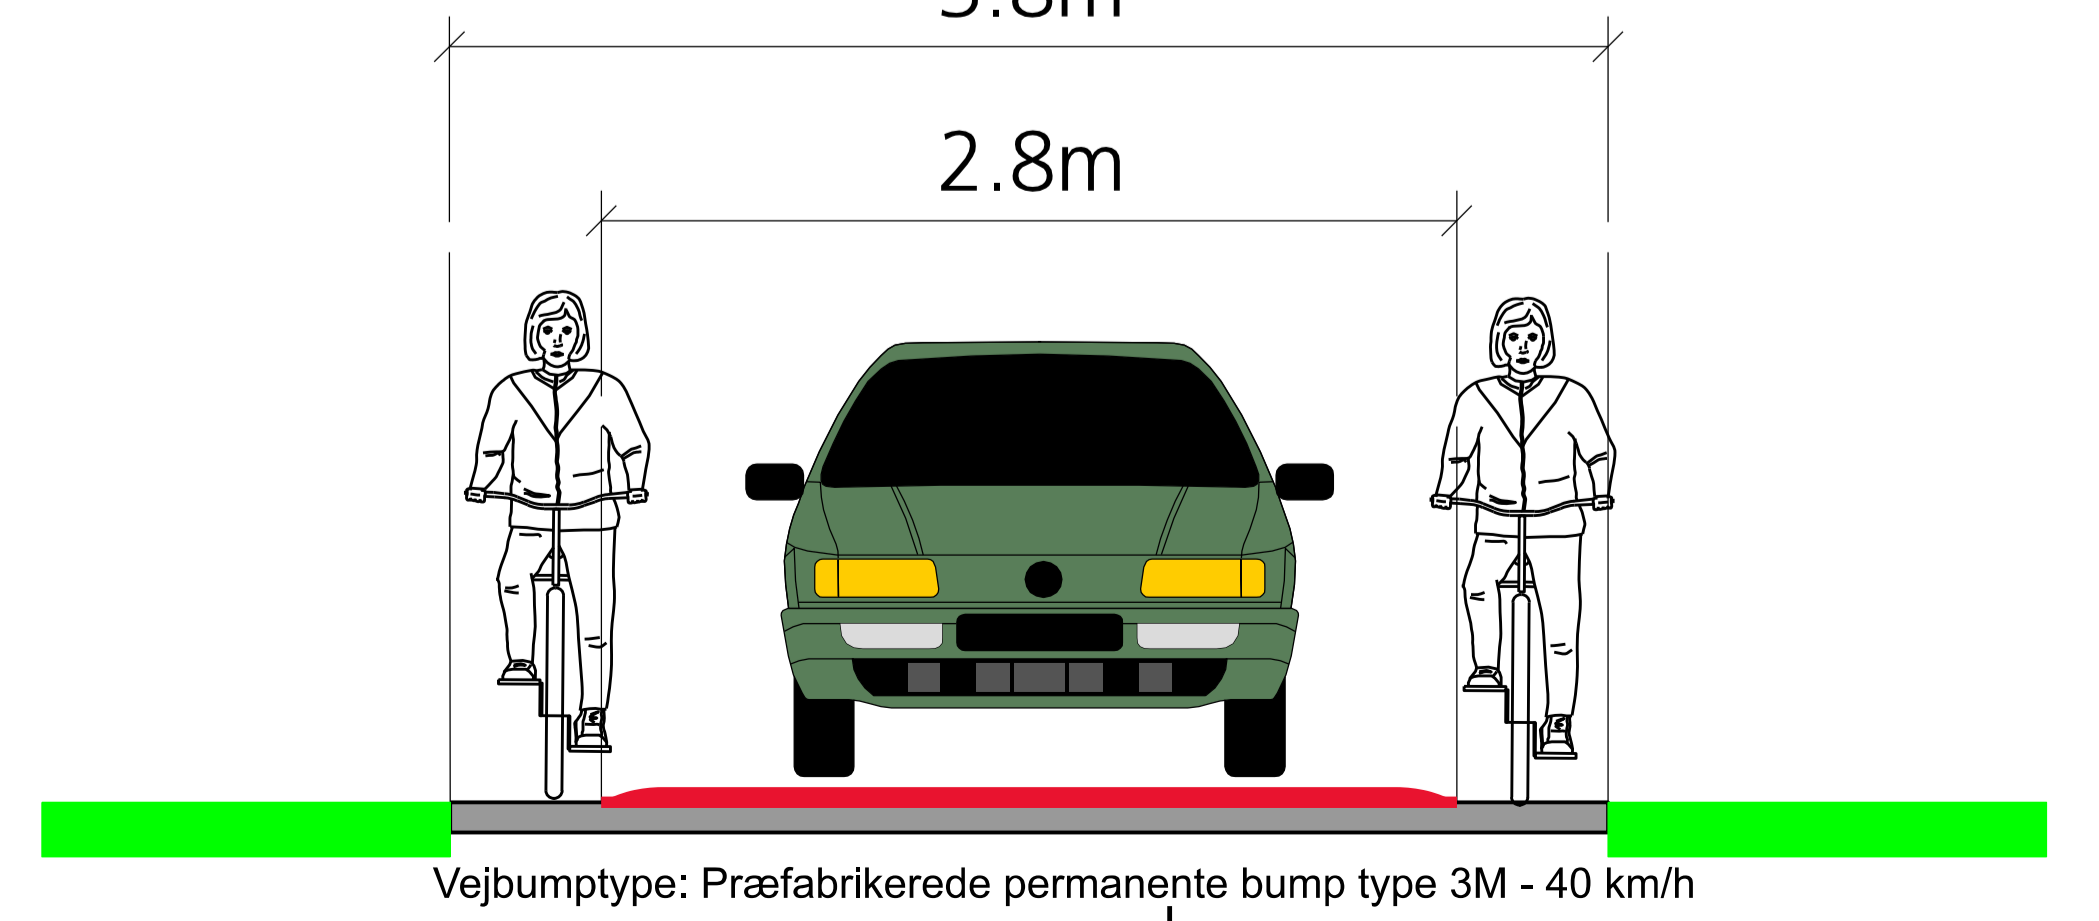

HERLEV KOMMUNE					
GRUNEJERFORENING AALBROVEJ					
Oversigtsplan					
Opsætning af permanente foranstaltninger					
Aalbrovej, 2730 Herlev					
					1:500
Proj.	AA	Tegnet	AA	Control	MK
					Code
					Dato 22.04.2025
Vejbump.dk		SPVI		1639925-39001	
Ingeniørrådgivning				Tegn. nr.	