
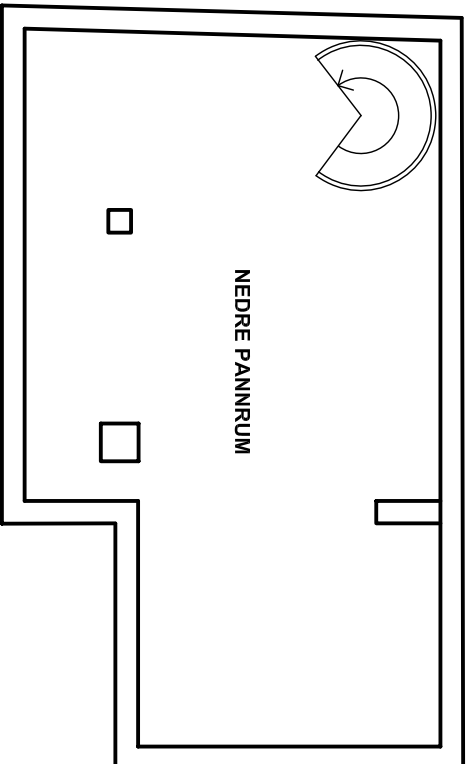
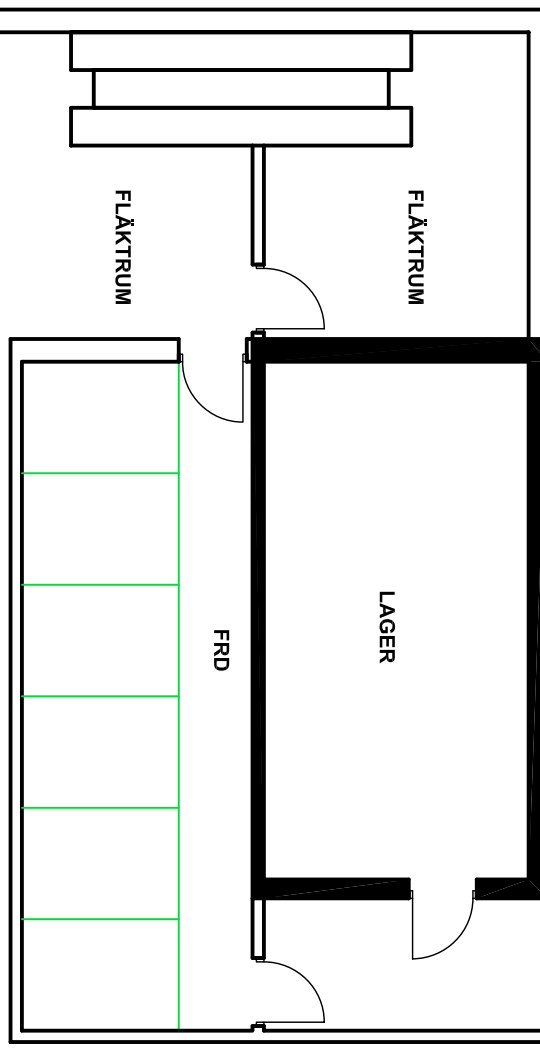


1001B

KÄLLARPLAN

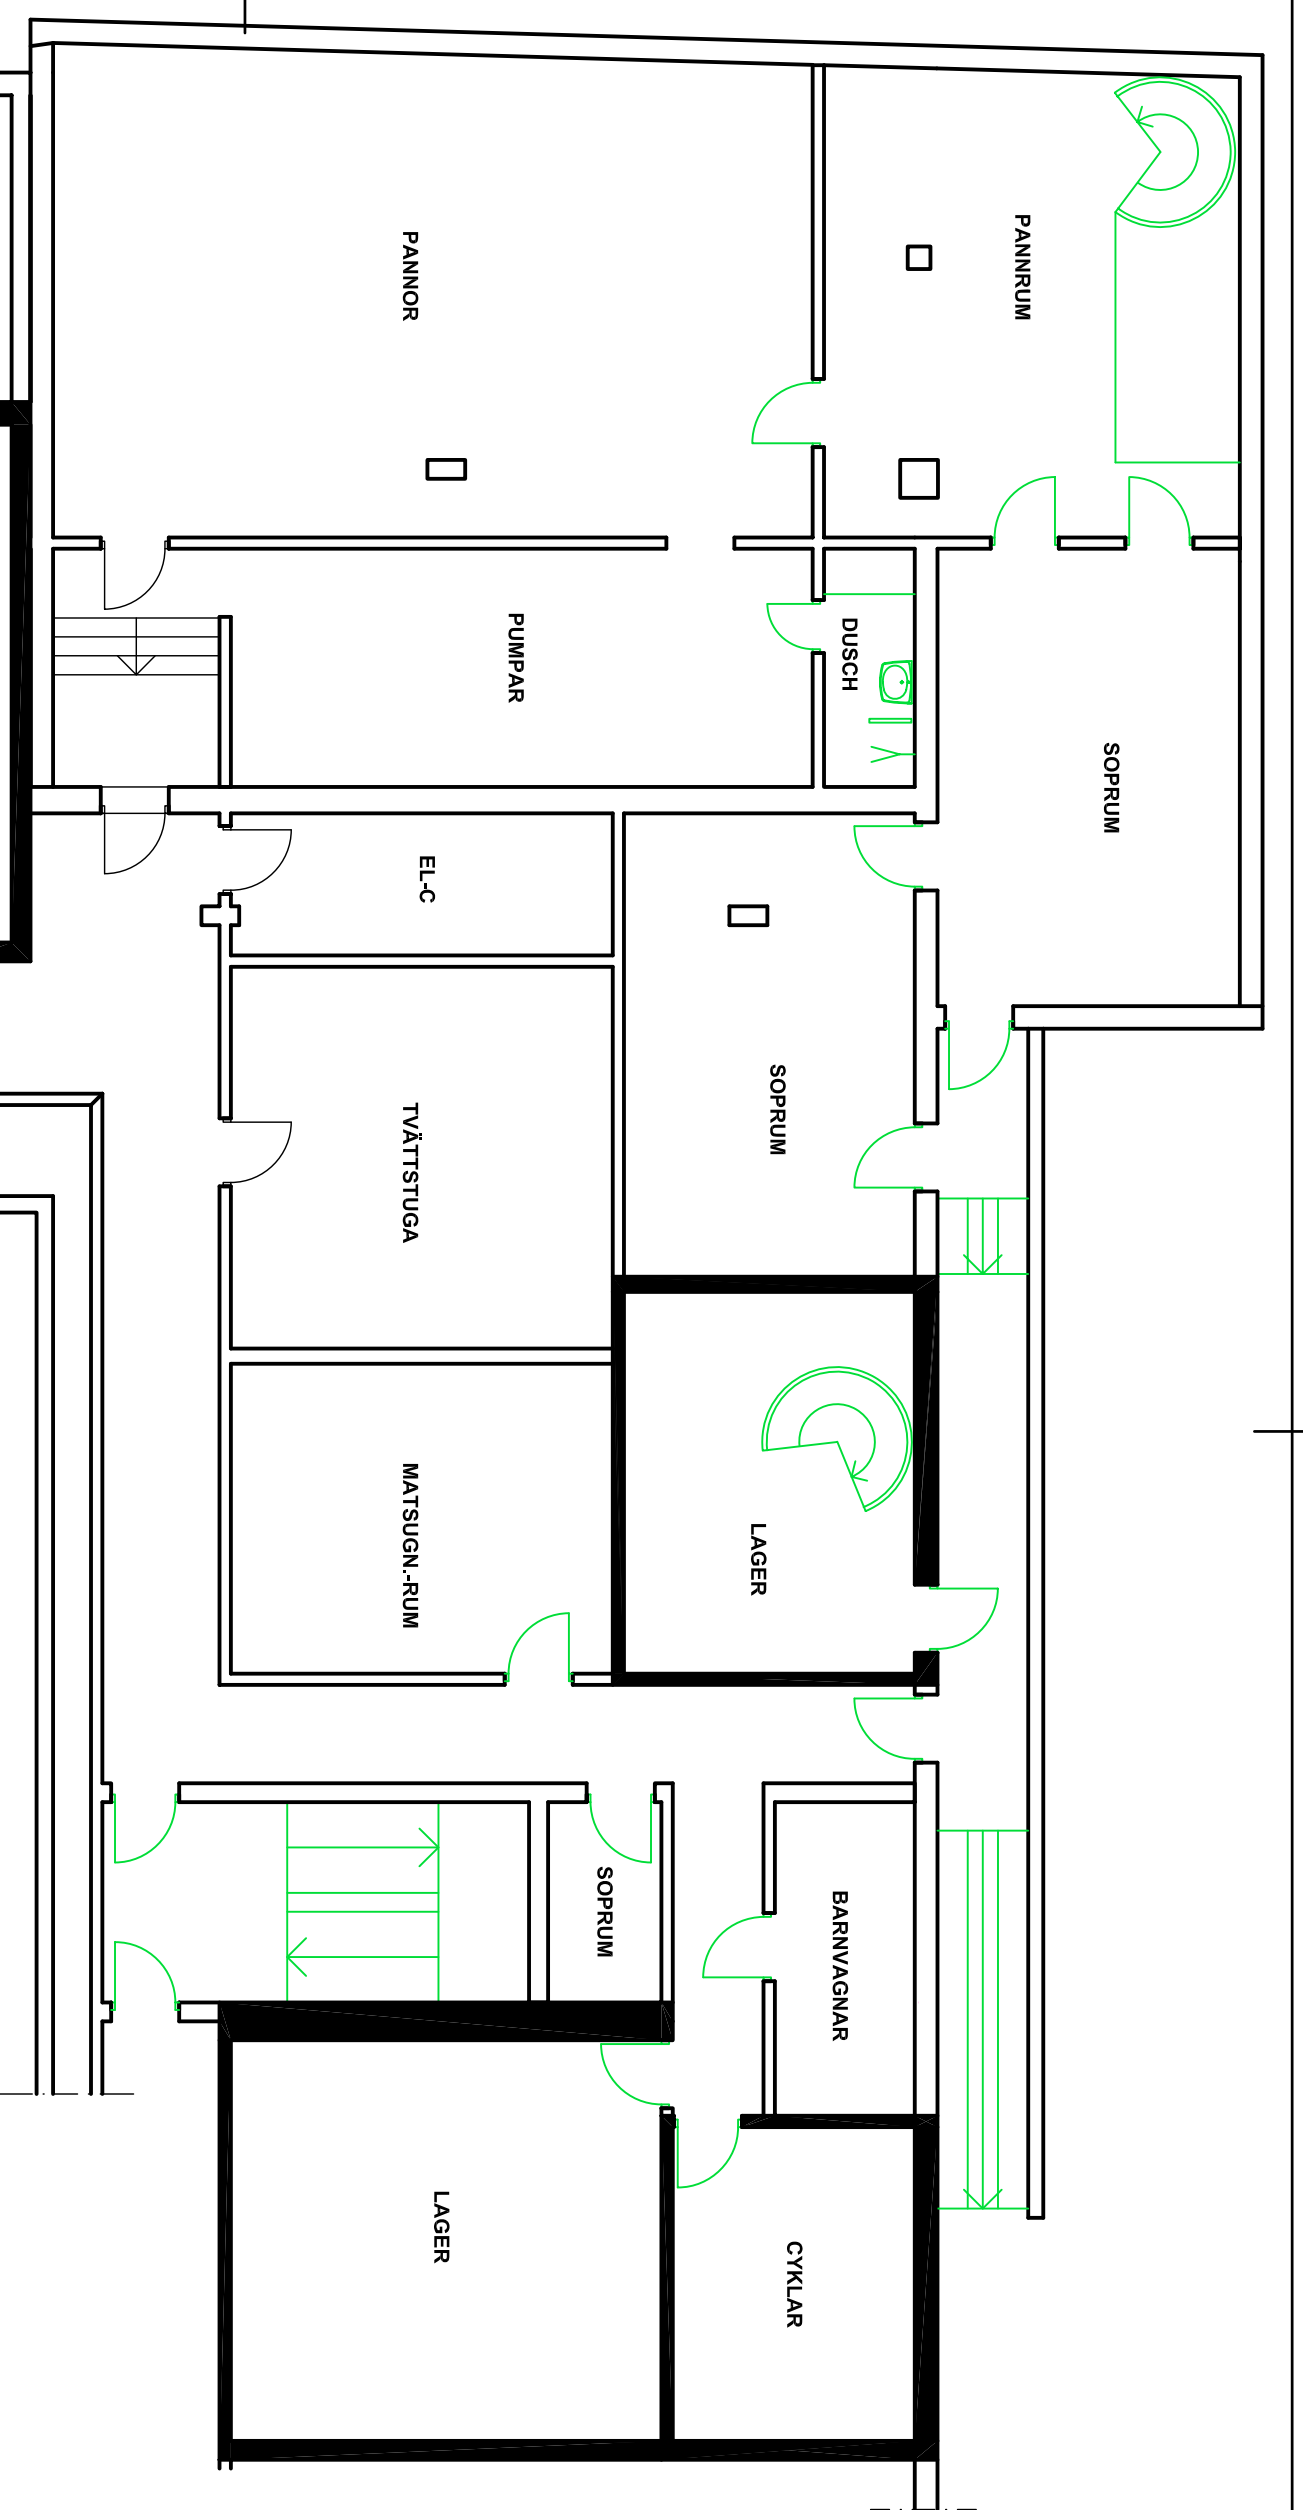

Inflytning	Hysesgäst	Avflytning	Övrigt

BET	ANT	ÄNDRINGEN AVSER	DATUM	SIGN
-----	-----	-----------------	-------	------

KÄLLARPLAN

LÄGENHETSNUMMER: 1001B

KÄLLARPLAN = 86 M²

LAGER = 34 M²

KULVERT



BYGGKONSULT
ROLF ALKLID
 606VÄGEN 21 TEL. 0470 - 49222 MOB. 070 - 840 22 22
 353 42 VÄXJÖ BYGGNINGSFÖRENINGEN SBR rOLF.alklid@alklid.com

ARBETSHANDLING
 RITNINGSDRAG 1001B
 KÄLLARPLAN

UPPDRAG NR 1811
 RITAD AV RA
 GRANISK AV HANDLÄGGARE ROLF ALKLID

DATUM 20181109
 ANSVARIG
 SKALA 1:100
 NUMMER R 1001B A