


207

BÅTSMANSTORGET 2

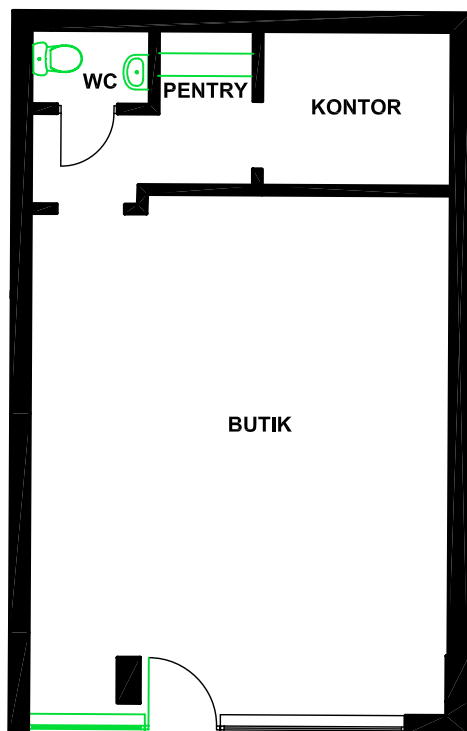

BÅTSMANSTORGET 2, PLAN 1

LOKALNUMMER: 2027

LOKALYTA = 47,0 M²

Inflyttning	Hyresgäst	Avflyttning	Övrigt

BET	ANT	ÄNDRINGEN AVSER	DATUM	SIGN

BYGGKONSULT
ROLF
ALKLID

GÖKVVÄGEN 21 TEL. 0470 - 40222 MOB. 070 - 840 22 22
352 42 VÄXJÖ BYGGINGENJÖR SBR rolf.alklid@telia.com

ARBETSHANDLING

DATUM

20190108

BÅTSMANSTORGET
FASTIGHETS AB
KV. HÅKAN SJÖGREN 13
VÄXJÖ

RITNINGSDRAG
LOKALNUMMER: 2027
PLAN 1

ANSVARIG

SKALA
1:100

UPPDRAG NR
1822

RITAD AV
RA

GRANSK AV

HANDLÄGGARE
ROLF ALKLID

NUMMER

R 2027 A