


3003


STORGATAN 17

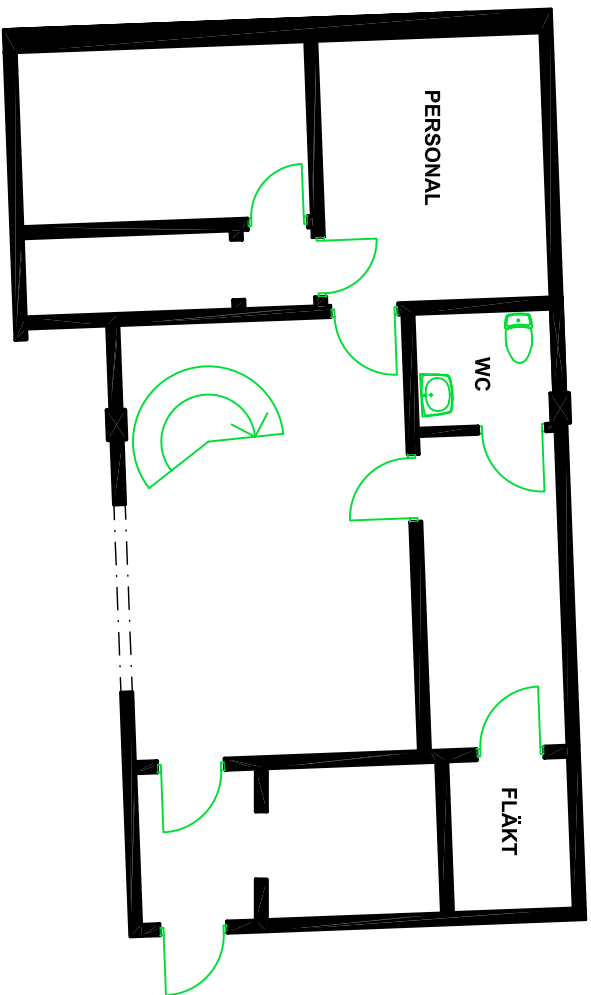

STORGATAN 17, PLAN 0

LOKALNUMMER: 3003


LOKALYTA = 76,8 M²

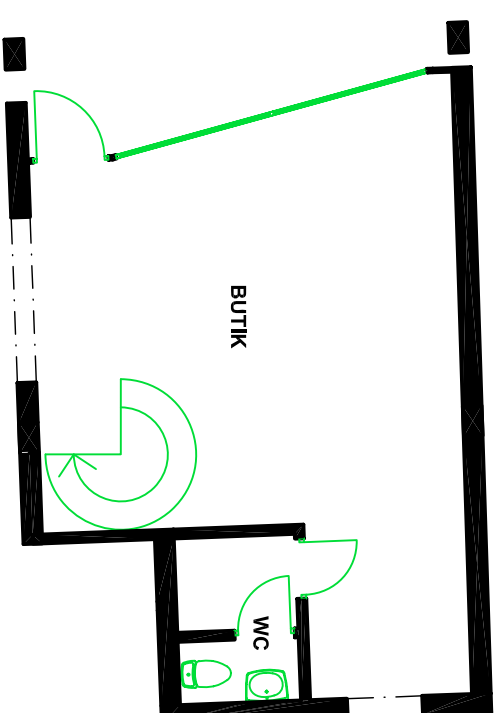

STORGATAN 17, PLAN 1

LOKALNUMMER: 3003

LOKALYTA = 98,0 M²

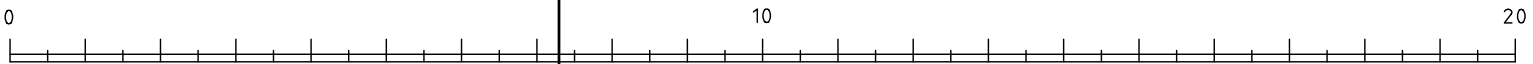

Inflytning	Hyresgäst	Avflytning	Övrigt

BYGGHONSRÅD
ROLF ALKLID
GÖKVÄGEN 21 TEL. 0470 - 40222 MOB. 070 - 840 22 22
352 42 VÄXJÖ BYGGNINGSRÅD SBR rolf.alklid@relia.com

STORGATAN 17
FASTIGHETS AB
STORMEN 2
VÄXJÖ

BET	ANT	ÄNDRINGEN AVSER	DATUM	SIGN

ARBETSHANDLING

DATUM
20190213

RITNINGSDRAG
LOKAL NR: 3003
PLAN 0 OCH 1

ANSVARIG
SKALA
1:100

UPPDRAG NR
1903

RITAD AV
RA

GRANSK AV
ROLF ALKLID

HANDLÄGGARE
R 3003 BET