



INFORMATION

RITNINGEN ÄR BASERAD PÅ ÄLDRE
RITNINGUNDERLAG OCH GÖR INGA ANSPRÅK PÅ
ATT VARA FULLSTÄNDIG
ALLA MÅTT KONTROLLERAS PÅ PLATS

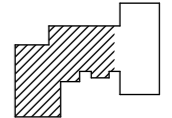


PLAN 0

PLANINDELNING.
Del 1

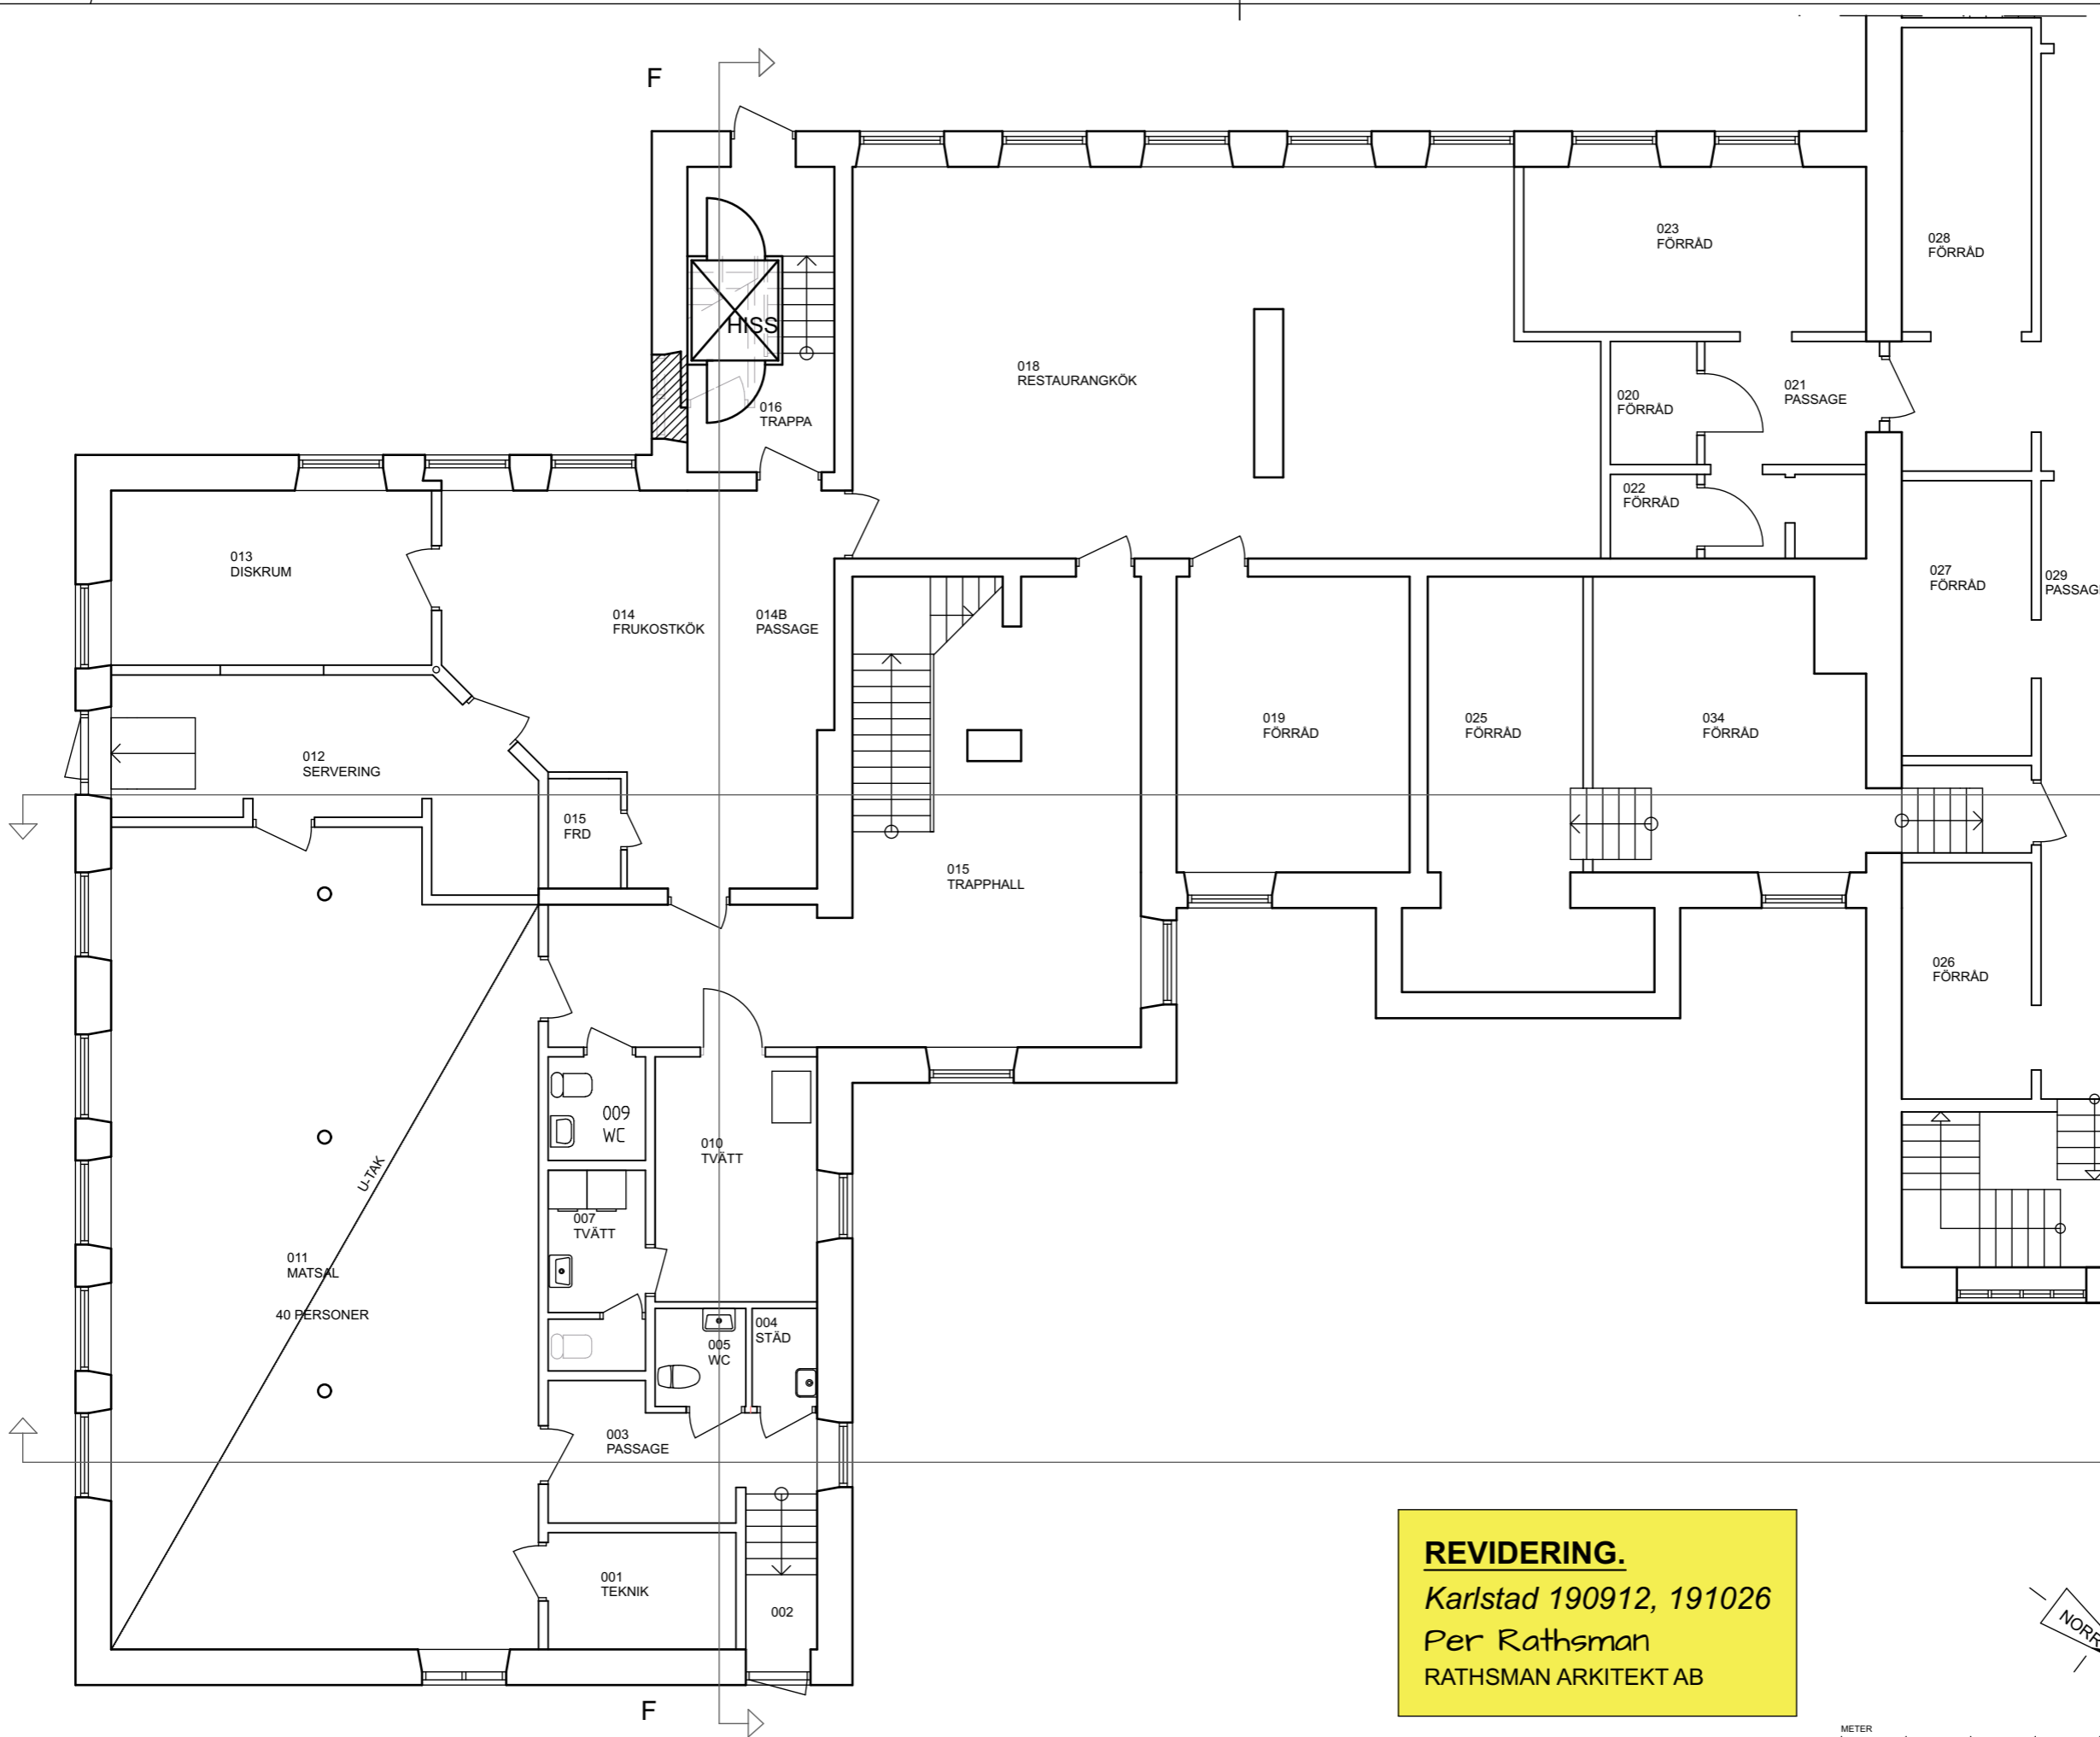


REVIDERING.
Karlstad 190912, 191026
Per Rathsman
RATHSMAN ARKITEKT AB

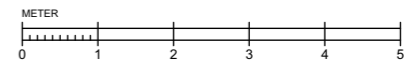

BET	ANT	ÄNDRINGEN AVSER	SIGN	DATUM
BYGGHANDLING				
HAMMENHÖG 103:3				
AB 05 ARKITEKTUR & BYGGLEDNING Beritta Gurrigsgatan 13 217 74 Malmö www.ab05.se				
ARBETSNUMMER	RITAD AV	HANDLÄGGARE		
2061/87	PB	PB		
DATUM	ANSVARIG			
2019-03-27	Gisli Kristjansson			
SKOLGATAN 20A, HAMMENHÖG				
OMBYGGNAD FÖR BOGEMENSKAP				
PLAN 0, DEL 1				
SKALA	RITNINGNUMMER			BET
[A1] 1:50 [A3] 1:100	A-40.1.0-1			


INFORMATION

RITNINGEN ÄR BASERAD PÅ ÄLDRE
RITNINGUNDERLAG OCH GÖR INGA ANSPRÅK PÅ
ATT VARA FULLSTÄNDIG
ALLA MÅTT KONTROLLERAS PÅ PLATS

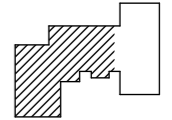


PLAN 1

PLANINDELNING.
Del 1

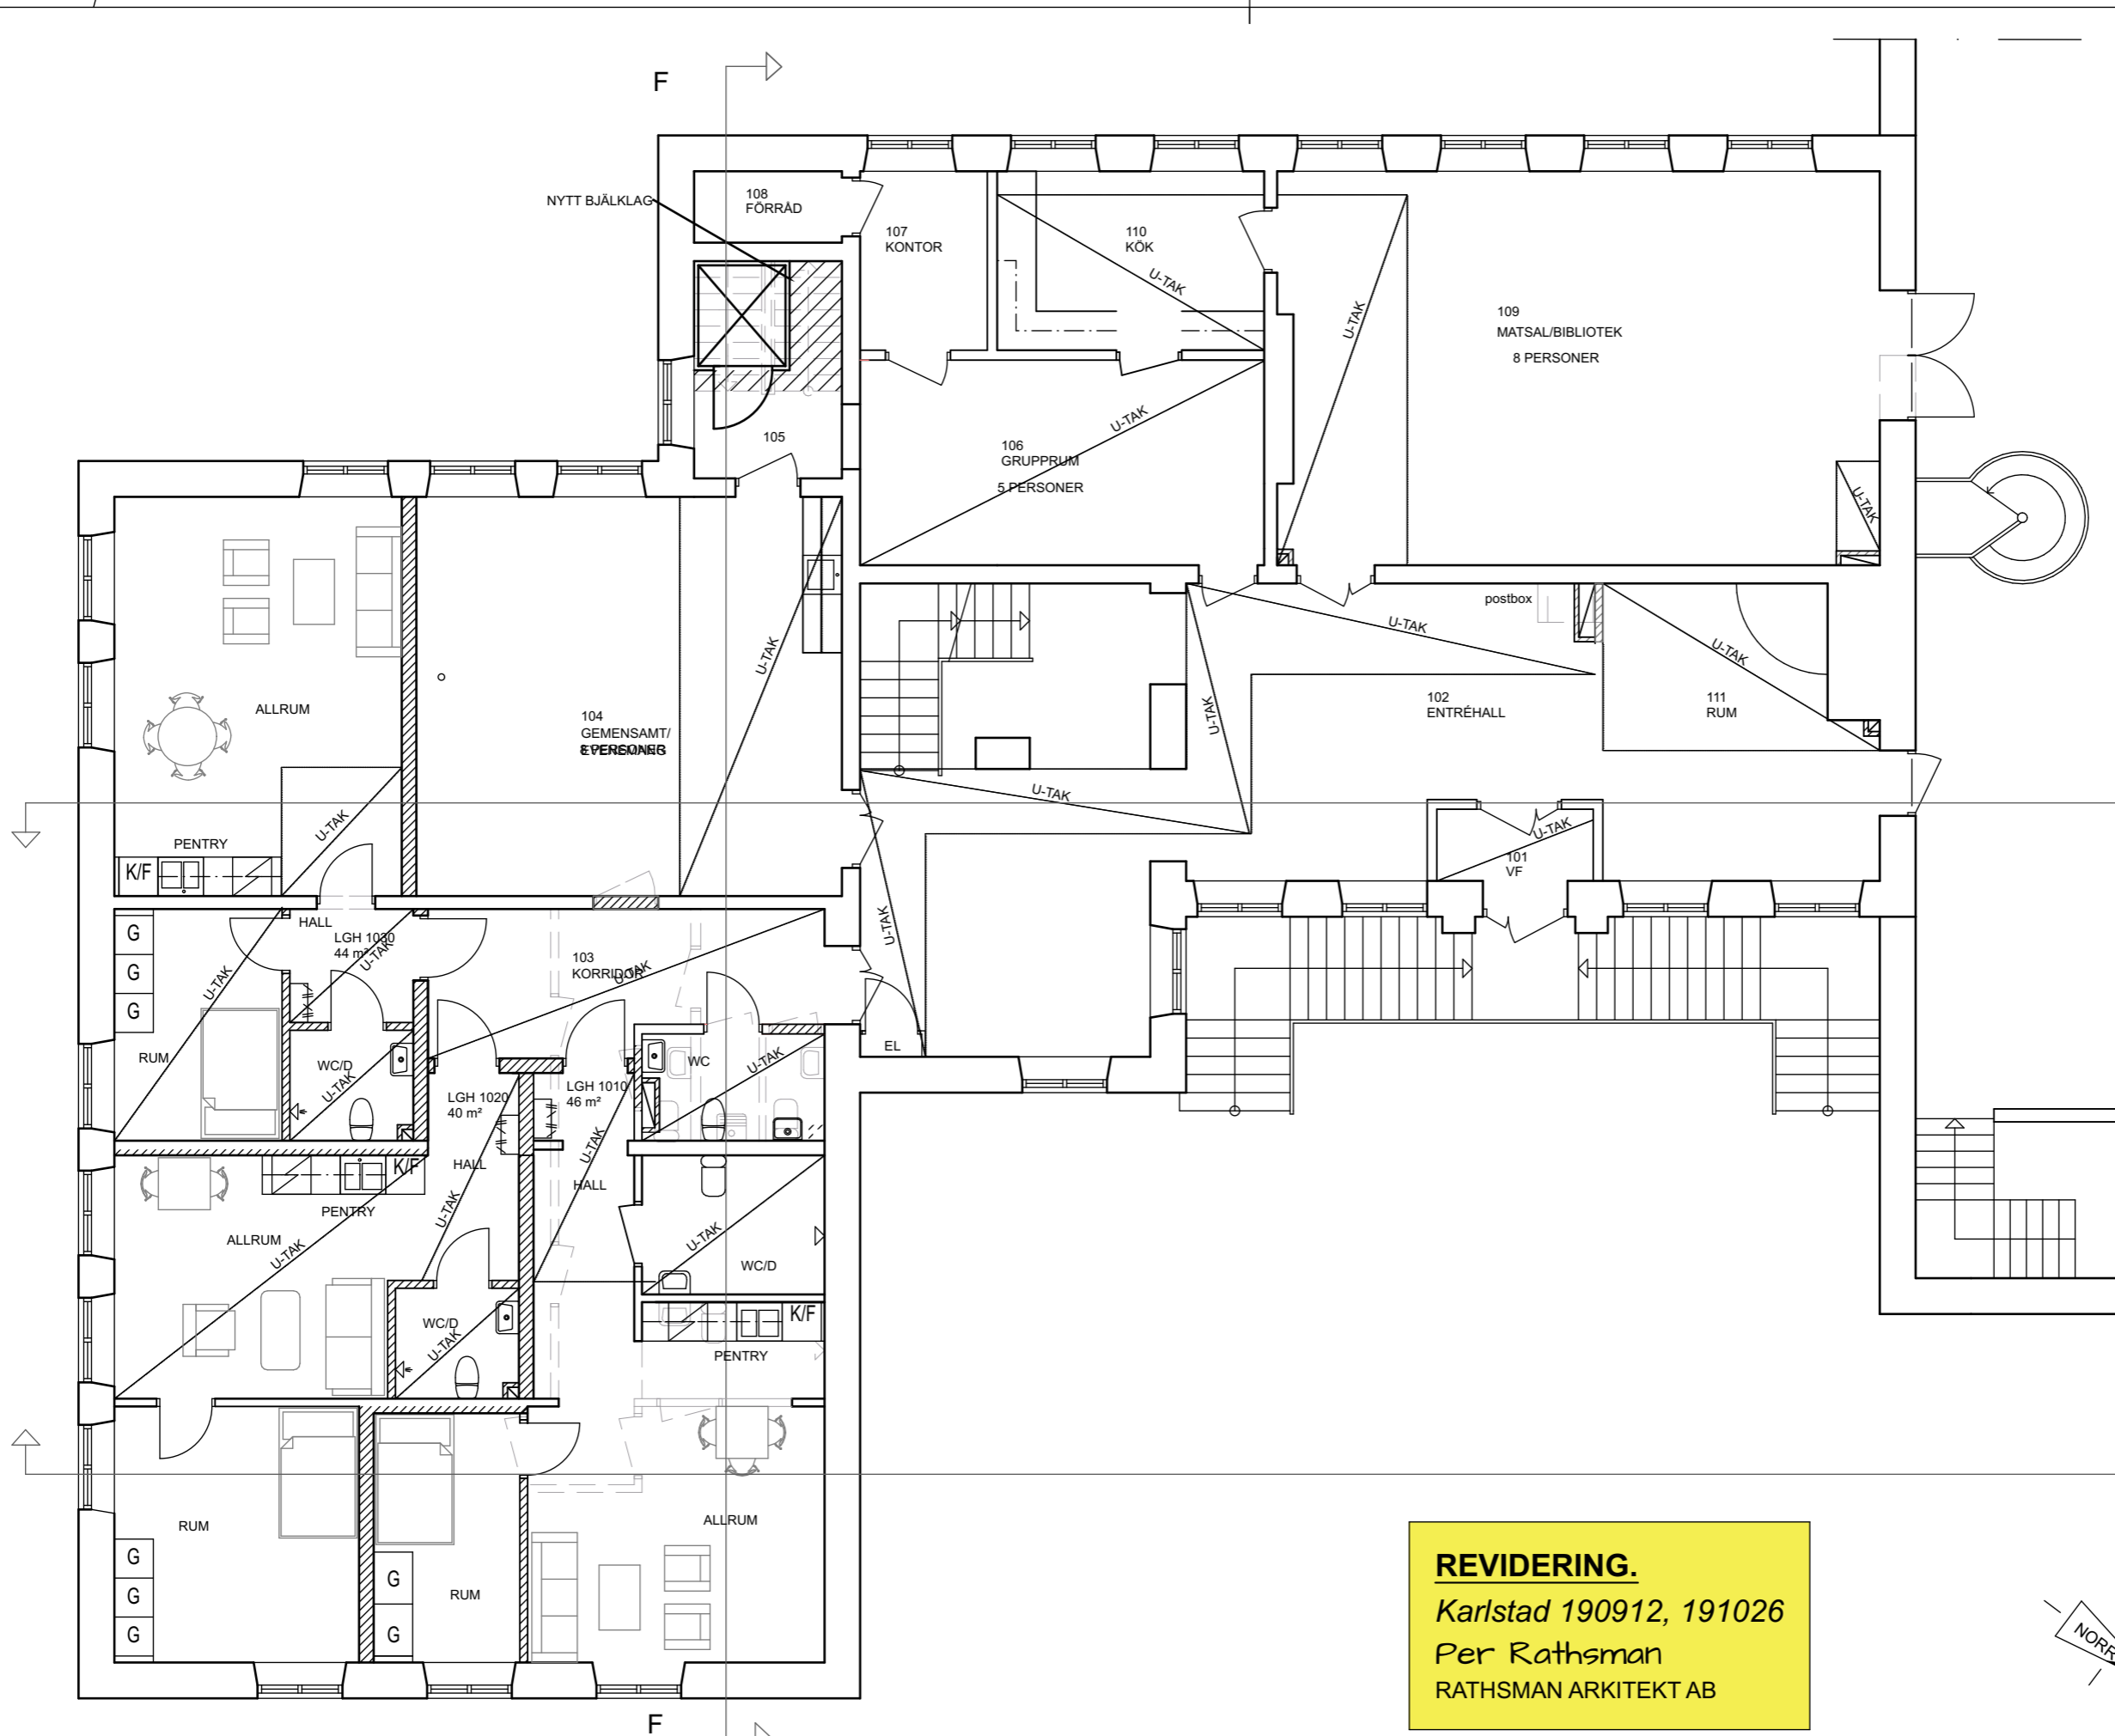

REVIDERING.
Karlstad 190912, 191026
Per Rathsman
RATHSMAN ARKITEKT AB

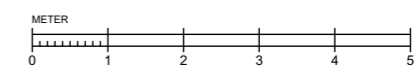


BET	ANT	ÄNDRINGEN AVSER	SIGN	DATUM
BYGGHANDLING				
HAMMENHÖG 103:3				
AB 05 ARKITEKTUR & BYGGLEDNING Beritta Gurrigsgatan 13 217 74 Malmö www.ab05.se				
ARBETSNUMMER	RITAD AV	HANDLÄGGARE		
2061/87	PB	PB		
DATUM	ANSVARIG			
2019-03-27	Gisli Kristjansson			
SKOLGATAN 20A, HAMMENHÖG				
OMBYGGNAD FÖR BOGEMENSKAP				
PLAN 1, DEL 1				
SKALA	RITNINGNUMMER	BET		
[A1] 1:50	A-40.1.1-1			
[A3] 1:100				

INFORMATION


RITNINGEN ÄR BASERAD PÅ ÄLDRE
RITNINGUNDERLAG OCH GÖR INGA ANSPRÅK PÅ
ATT VARA FULLSTÄNDIG
ALLA MÅTT KONTROLLERAS PÅ PLATS



PLAN 2

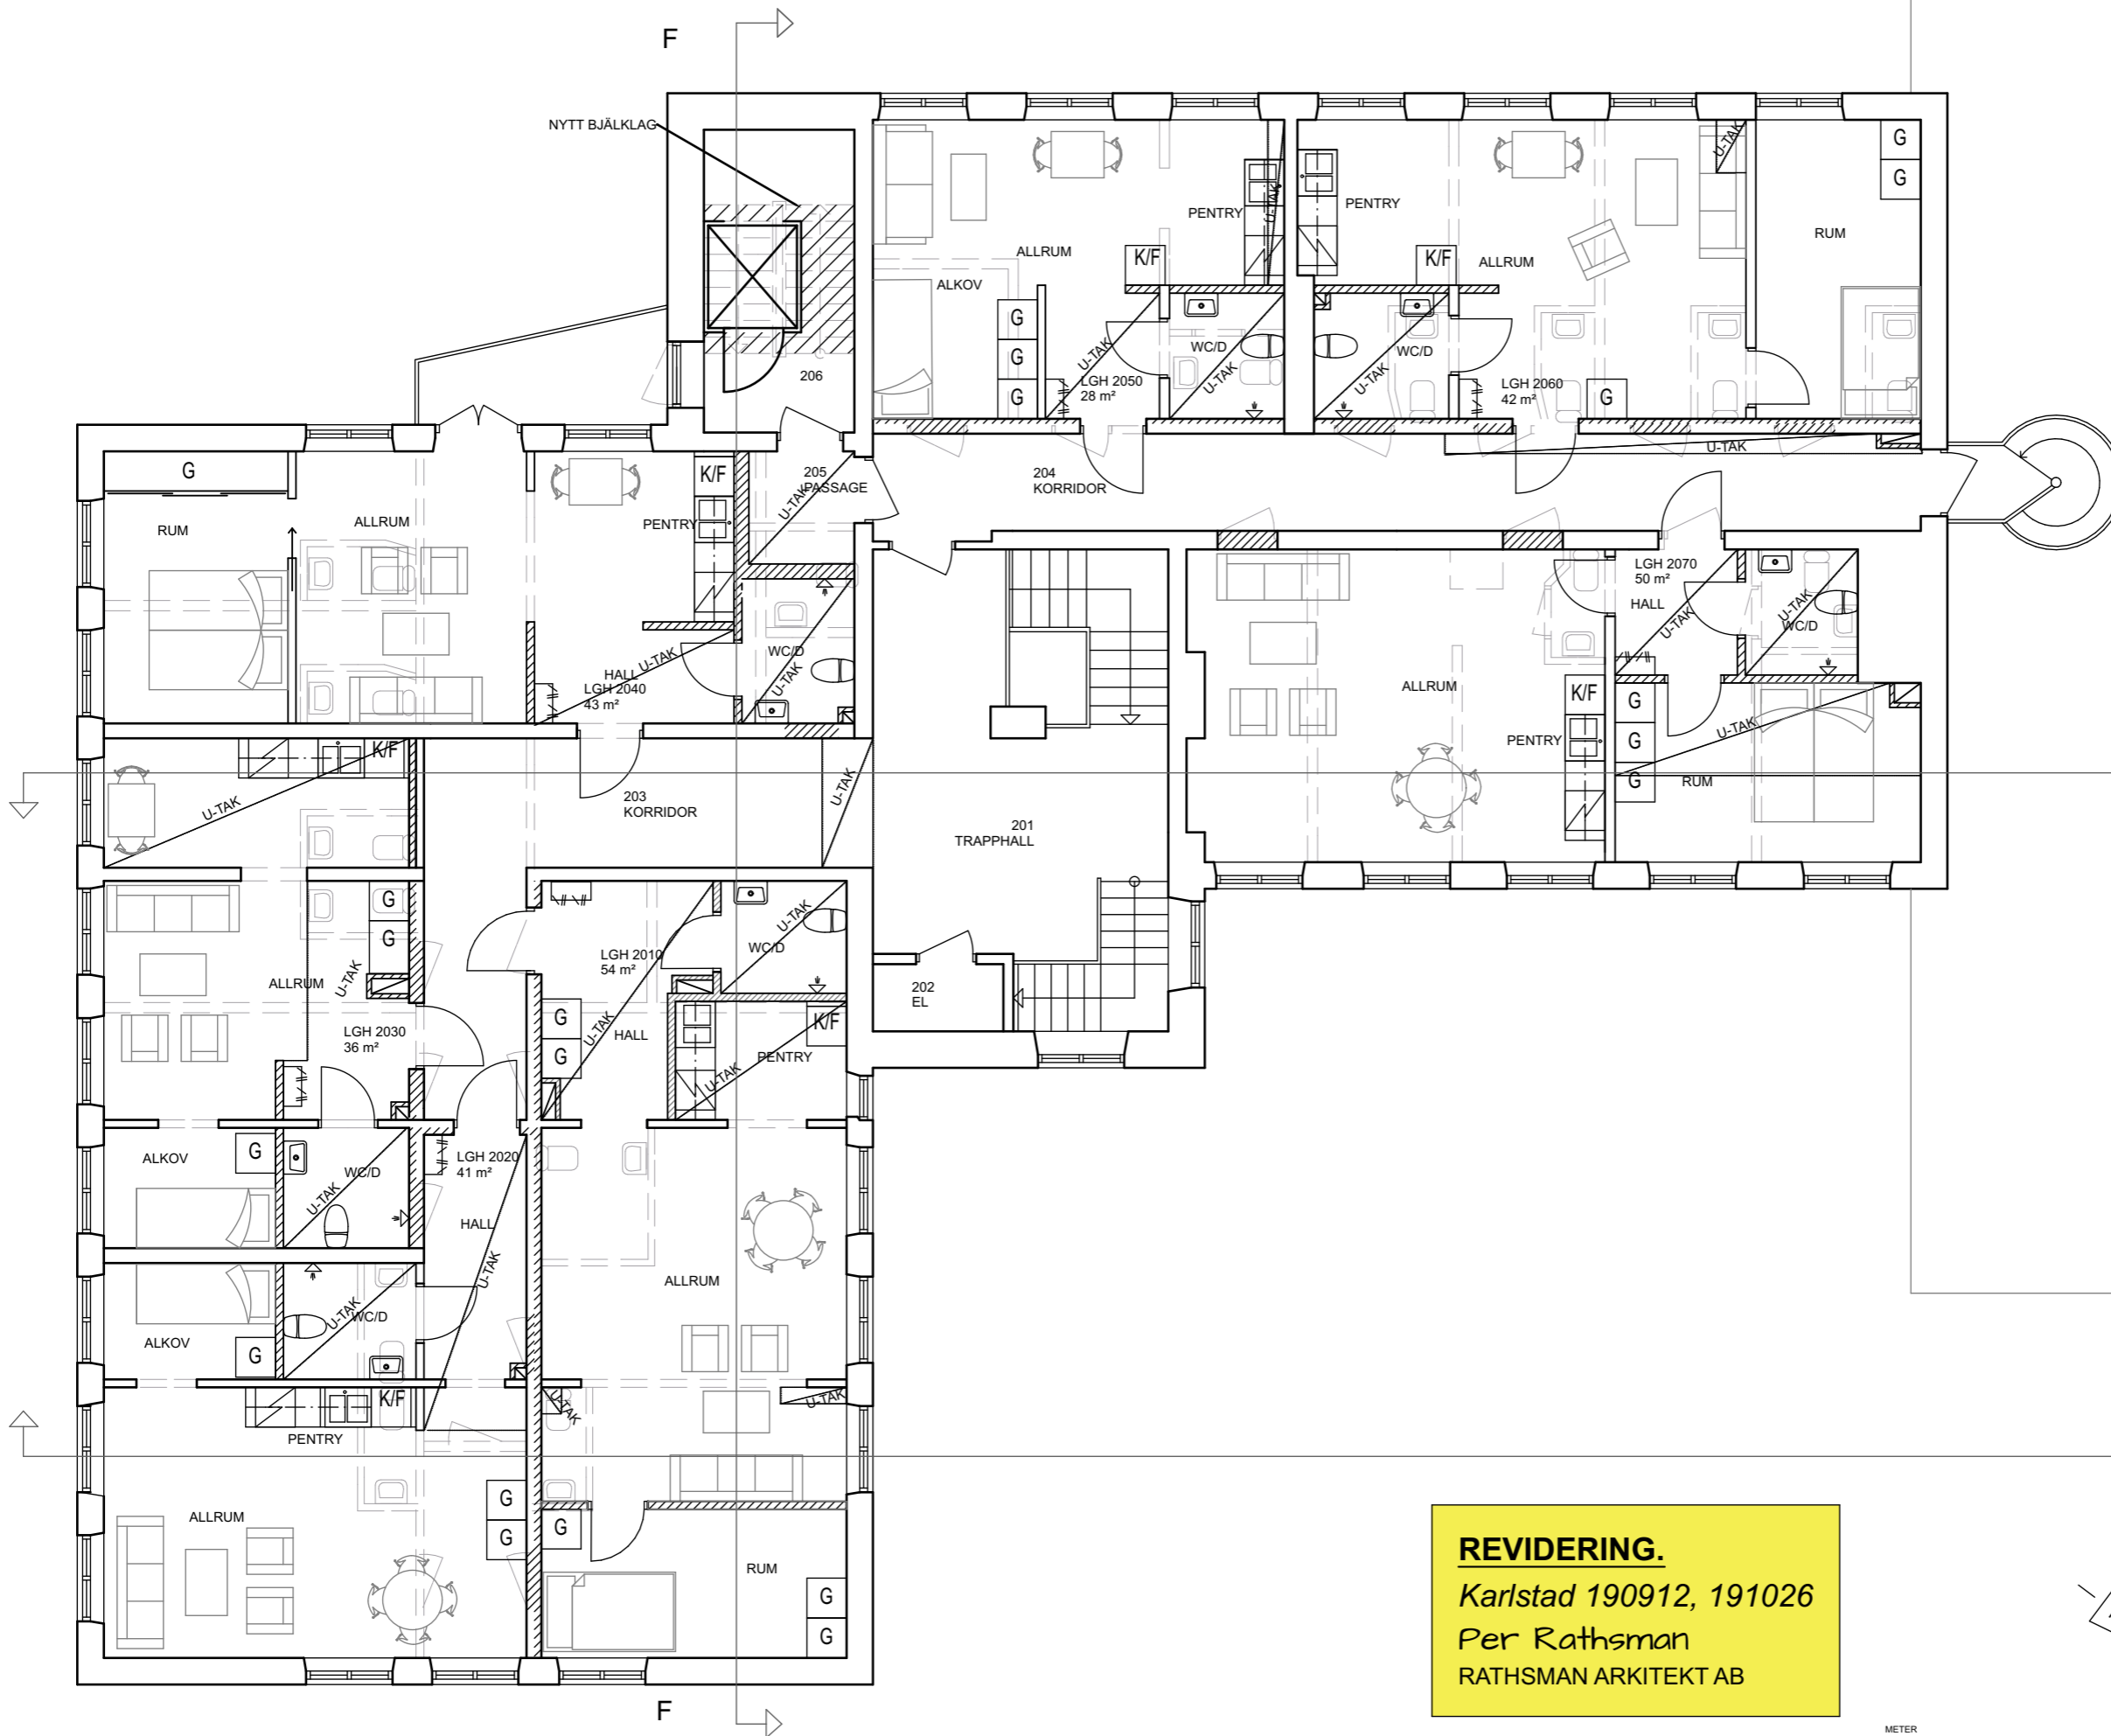

REVIDERING.
Karlstad 190912, 191026
 Per Rathsman
 RATHSMAN ARKITEKT AB

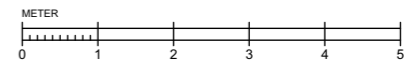

BET	ANT	ÄNDRINGEN AVSER	SIGN	DATUM

BYGGHANDLING
HAMMENHÖG 103:3


AB 05		
ARKITEKTUR & BYGGLEDNING		
Beritta Gurrigsgatan 13 217 74 Malmö www.ab05.se		
ARBETSNUMMER	RITAD AV	HANDLÄGGARE
2061/87	PB	PB
DATUM	ANSVARIG	
2019-03-27	Gisti Kristjansson	
SKOLGATAN 20A, HAMMENHÖG		
OMBYGGNAD FÖR BOGEMENSKAP		
PLAN 2, DEL 1		
SKALA	RITNINGNUMMER	BET
[A1] 1:50	A-40.1.2	
[A3] 1:100		

INFORMATION

RITNINGEN ÄR BASERAD PÅ ÄLDRE
RITNINGUNDERLAG OCH GÖR INGA ANSPRÅK PÅ
ATT VARA FULLSTÄNDIG
ALLA MÅTT KONTROLLERAS PÅ PLATS



PLAN 3

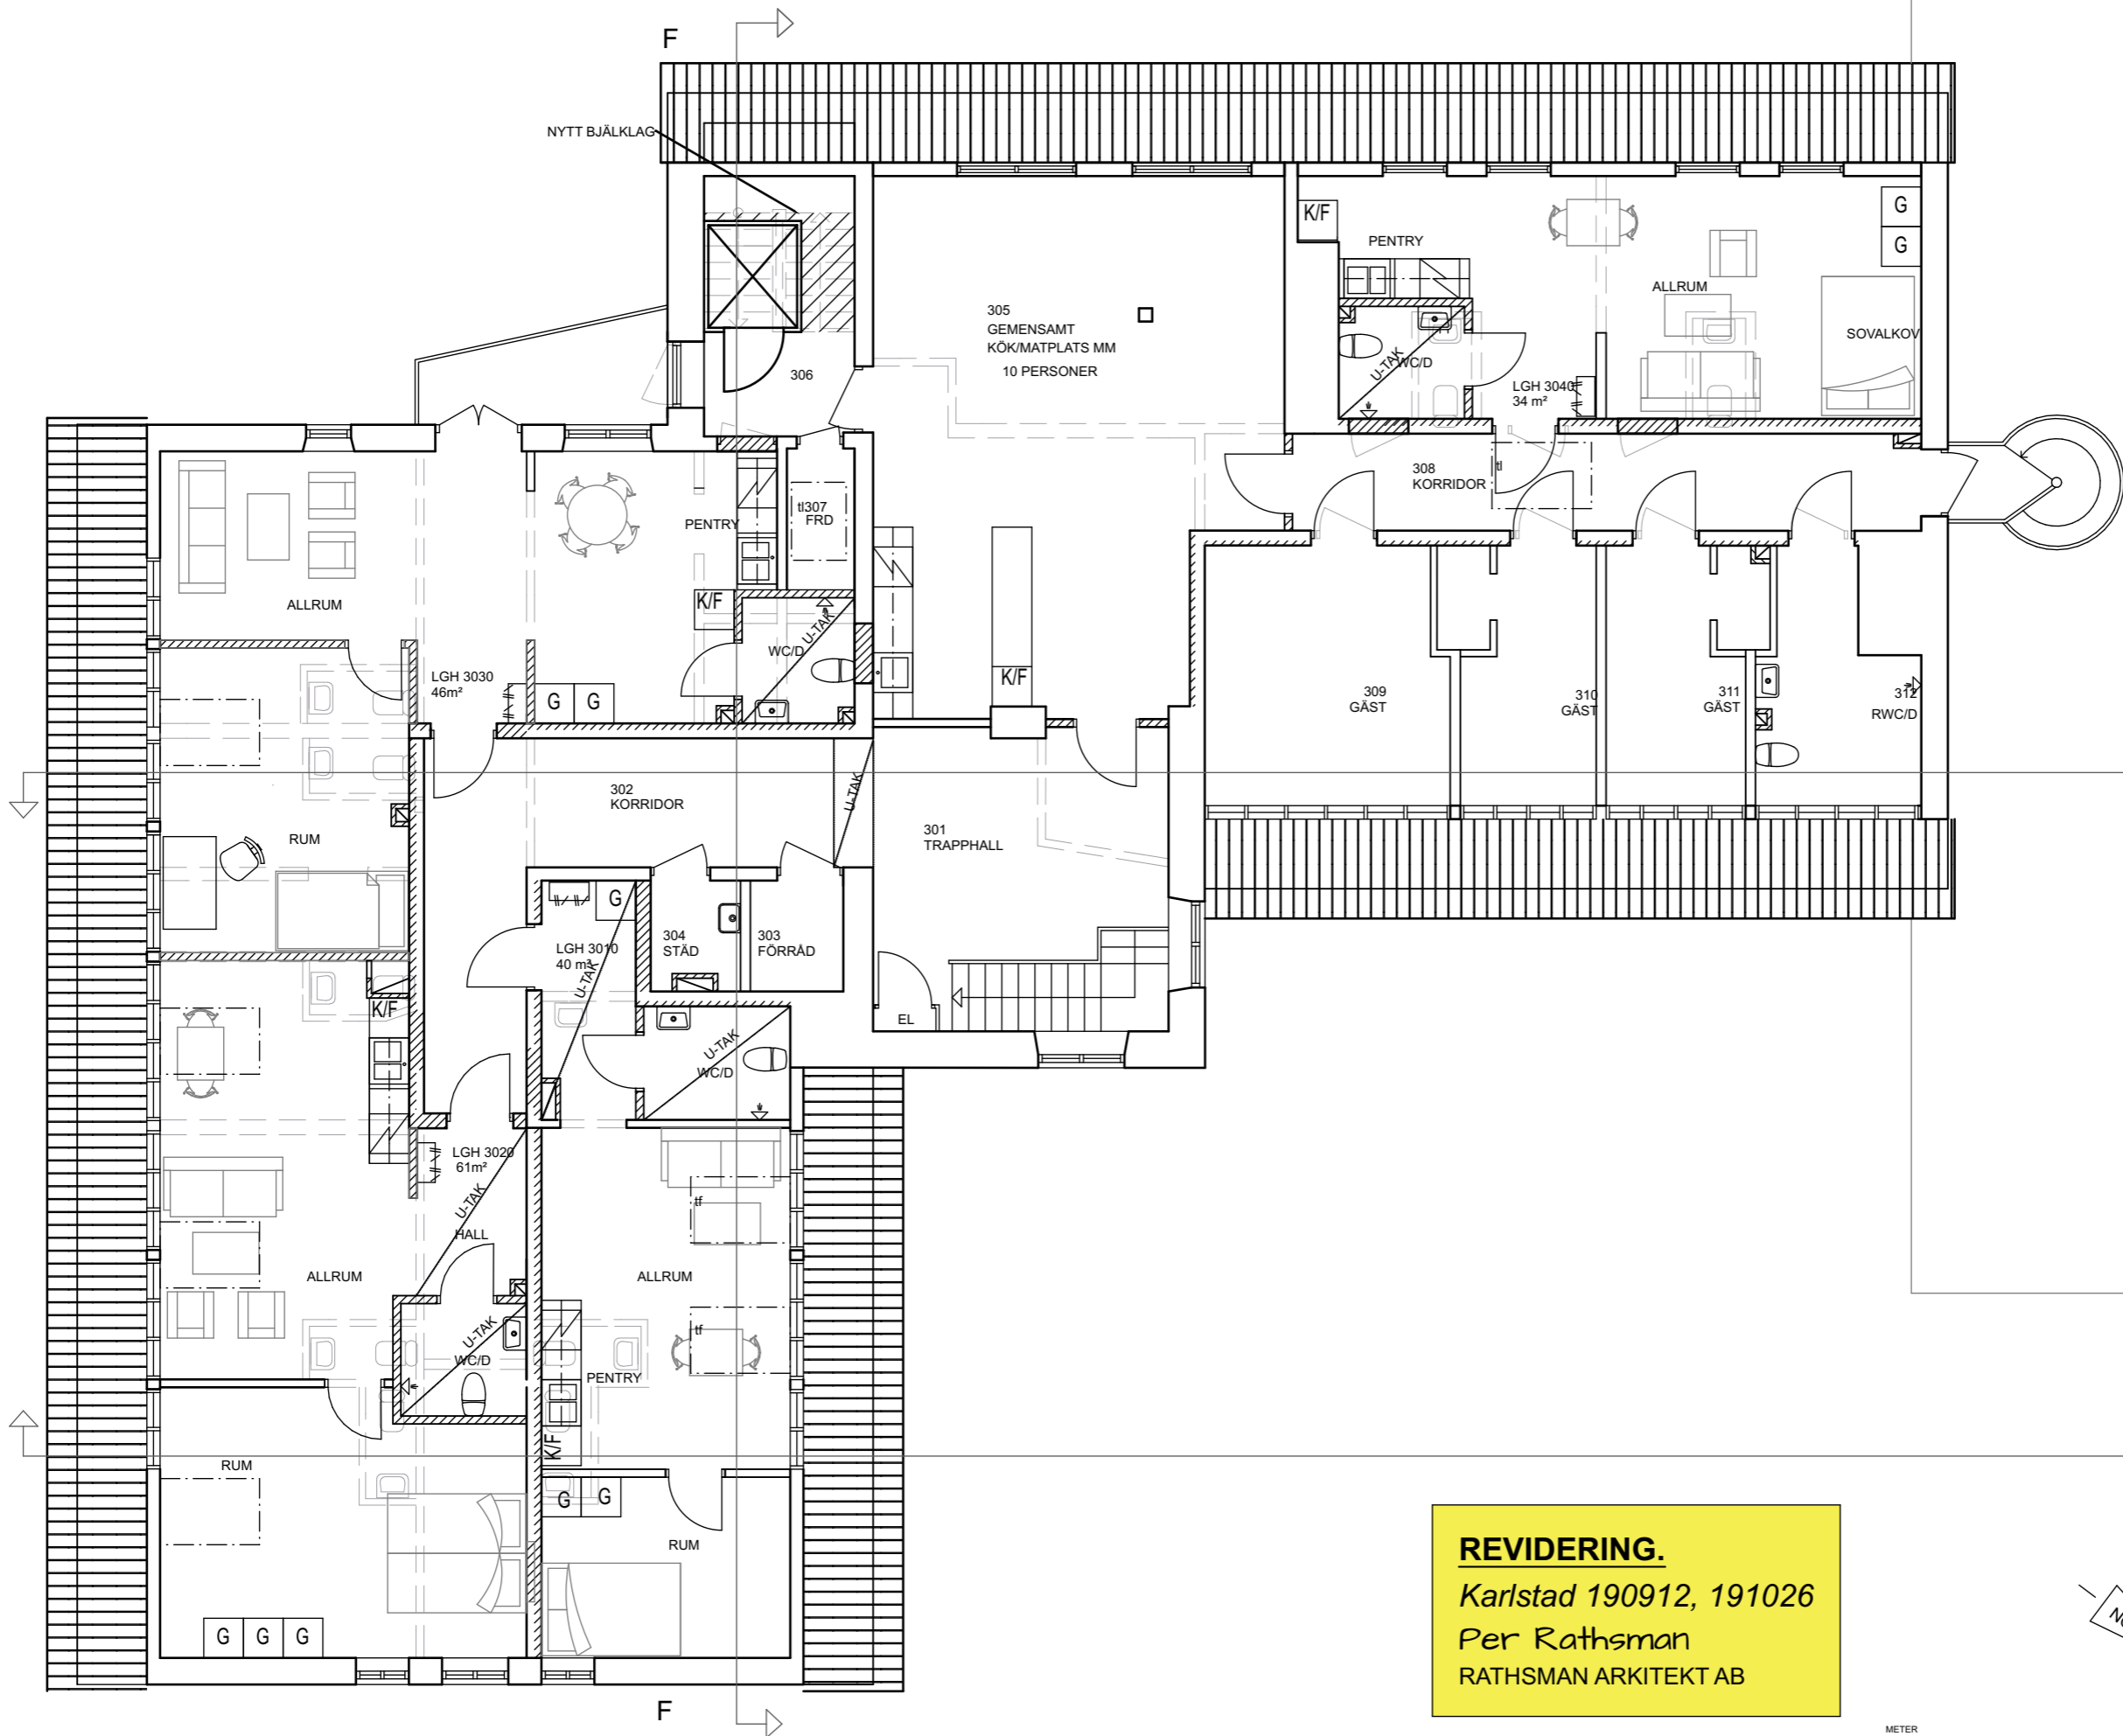

REVIDERING.
Karlstad 190912, 191026
 Per Rathsman
 RATHSMAN ARKITEKT AB

BET	ANT	ÄNDRINGEN AVSER	SIGN	DATUM
BYGGHANDLING				
HAMMENHÖG 103:3				
AB 05 <small>ARKITEKTUR & BYGGLEDNING</small> <small>Beritta Gurrigsgatan 13 217 74 Malmö www.ab05.se</small>				
ARBETSNUMMER	RITAD AV	HANDLÄGGARE		
2061/87	PB	PB		
DATUM	ANSVARIG			
2019-01-08	Gisti Kristjansson			
SKOLGATAN 20A, HAMMENHÖG				
OMBYGGNAD FÖR BOGEMENSKAP				
PLAN 3				
SKALA	RITNINGNUMMER	BET		
[A1] 1:50	A-40.1.3			
[A3] 1:100				

