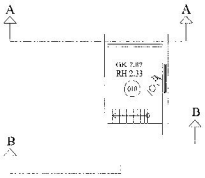

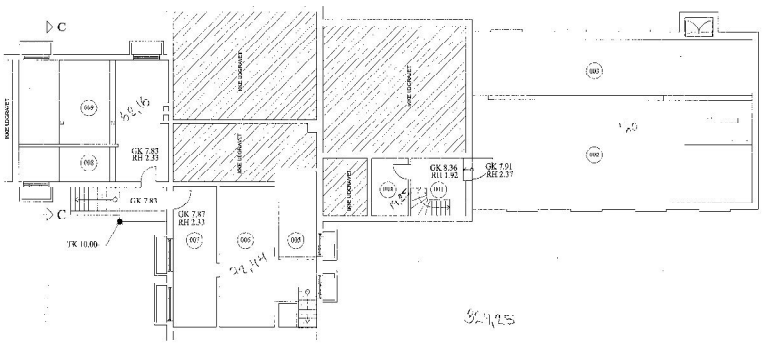

FORMÅL	BRUTOAREAL SE	AREAL m²
001	TRAPPERUM	10,20
002	ARKIVRUM	95,40
003	ARKIVRUM	50,00
004	DEPOT	9,70
005	DEPOT	18,25
006	KONTAKT	5,00
007	FRIHOLDRUM	19,60
008	DEPOT	17,00
009	FYRRUM	53,70
0.0	ARKIVRUM	10,40

REVISION	NAVN	DATO	DATO TEGN.
SAG	RÅDHUSET, LYNDBY GADE 10		
INDH.	KÆLDERPLAN		
TEGN	KN	TEGN. NR.	(99) 1.03
		DATO	SKALA 1:100