



# Grundejerforeningen Hjortespringparken.

## Sikring af lyskasse.


Lille løsning.

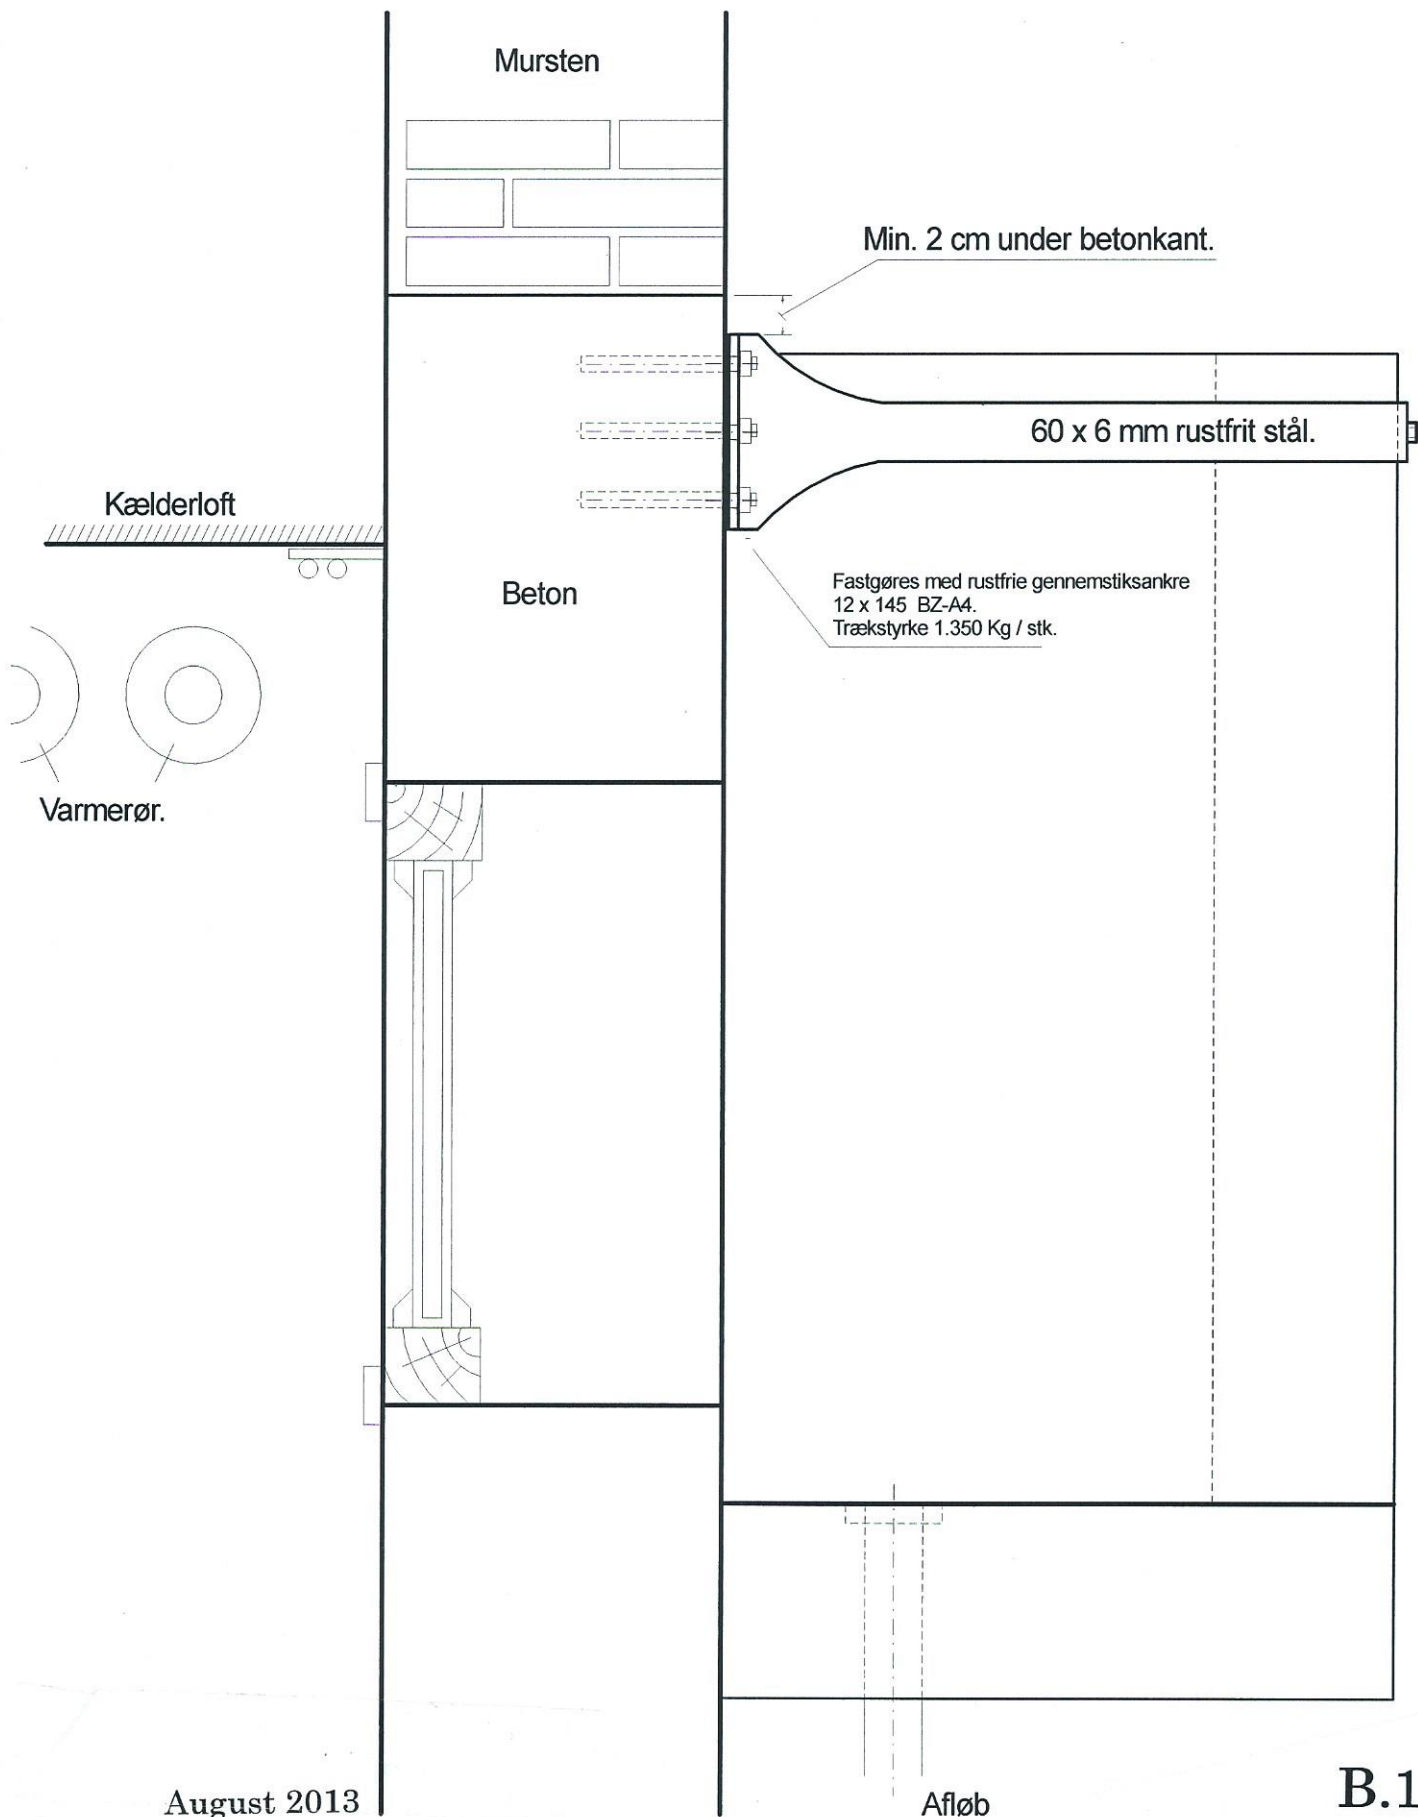

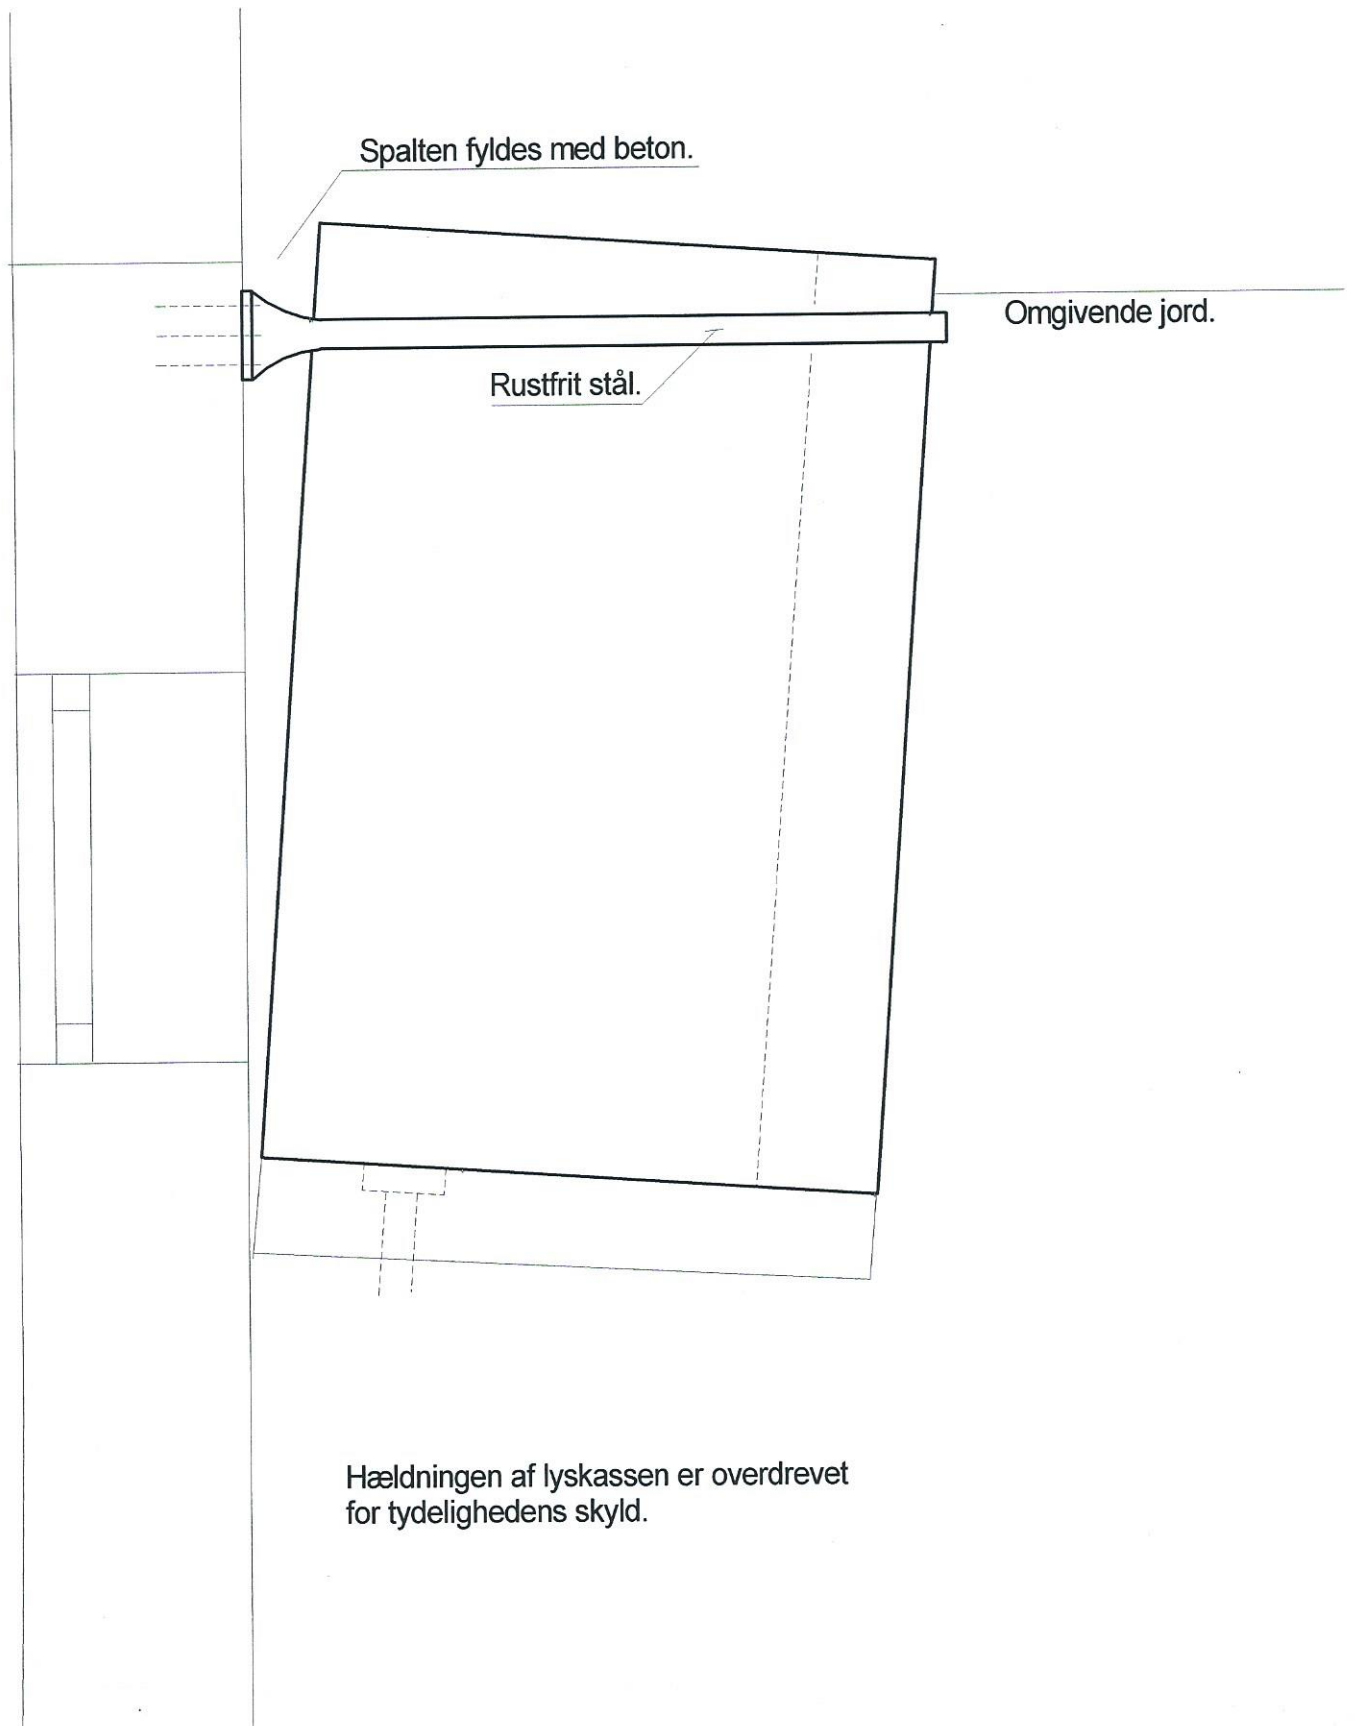


# HJP. Lyskasse.

Lille løsning

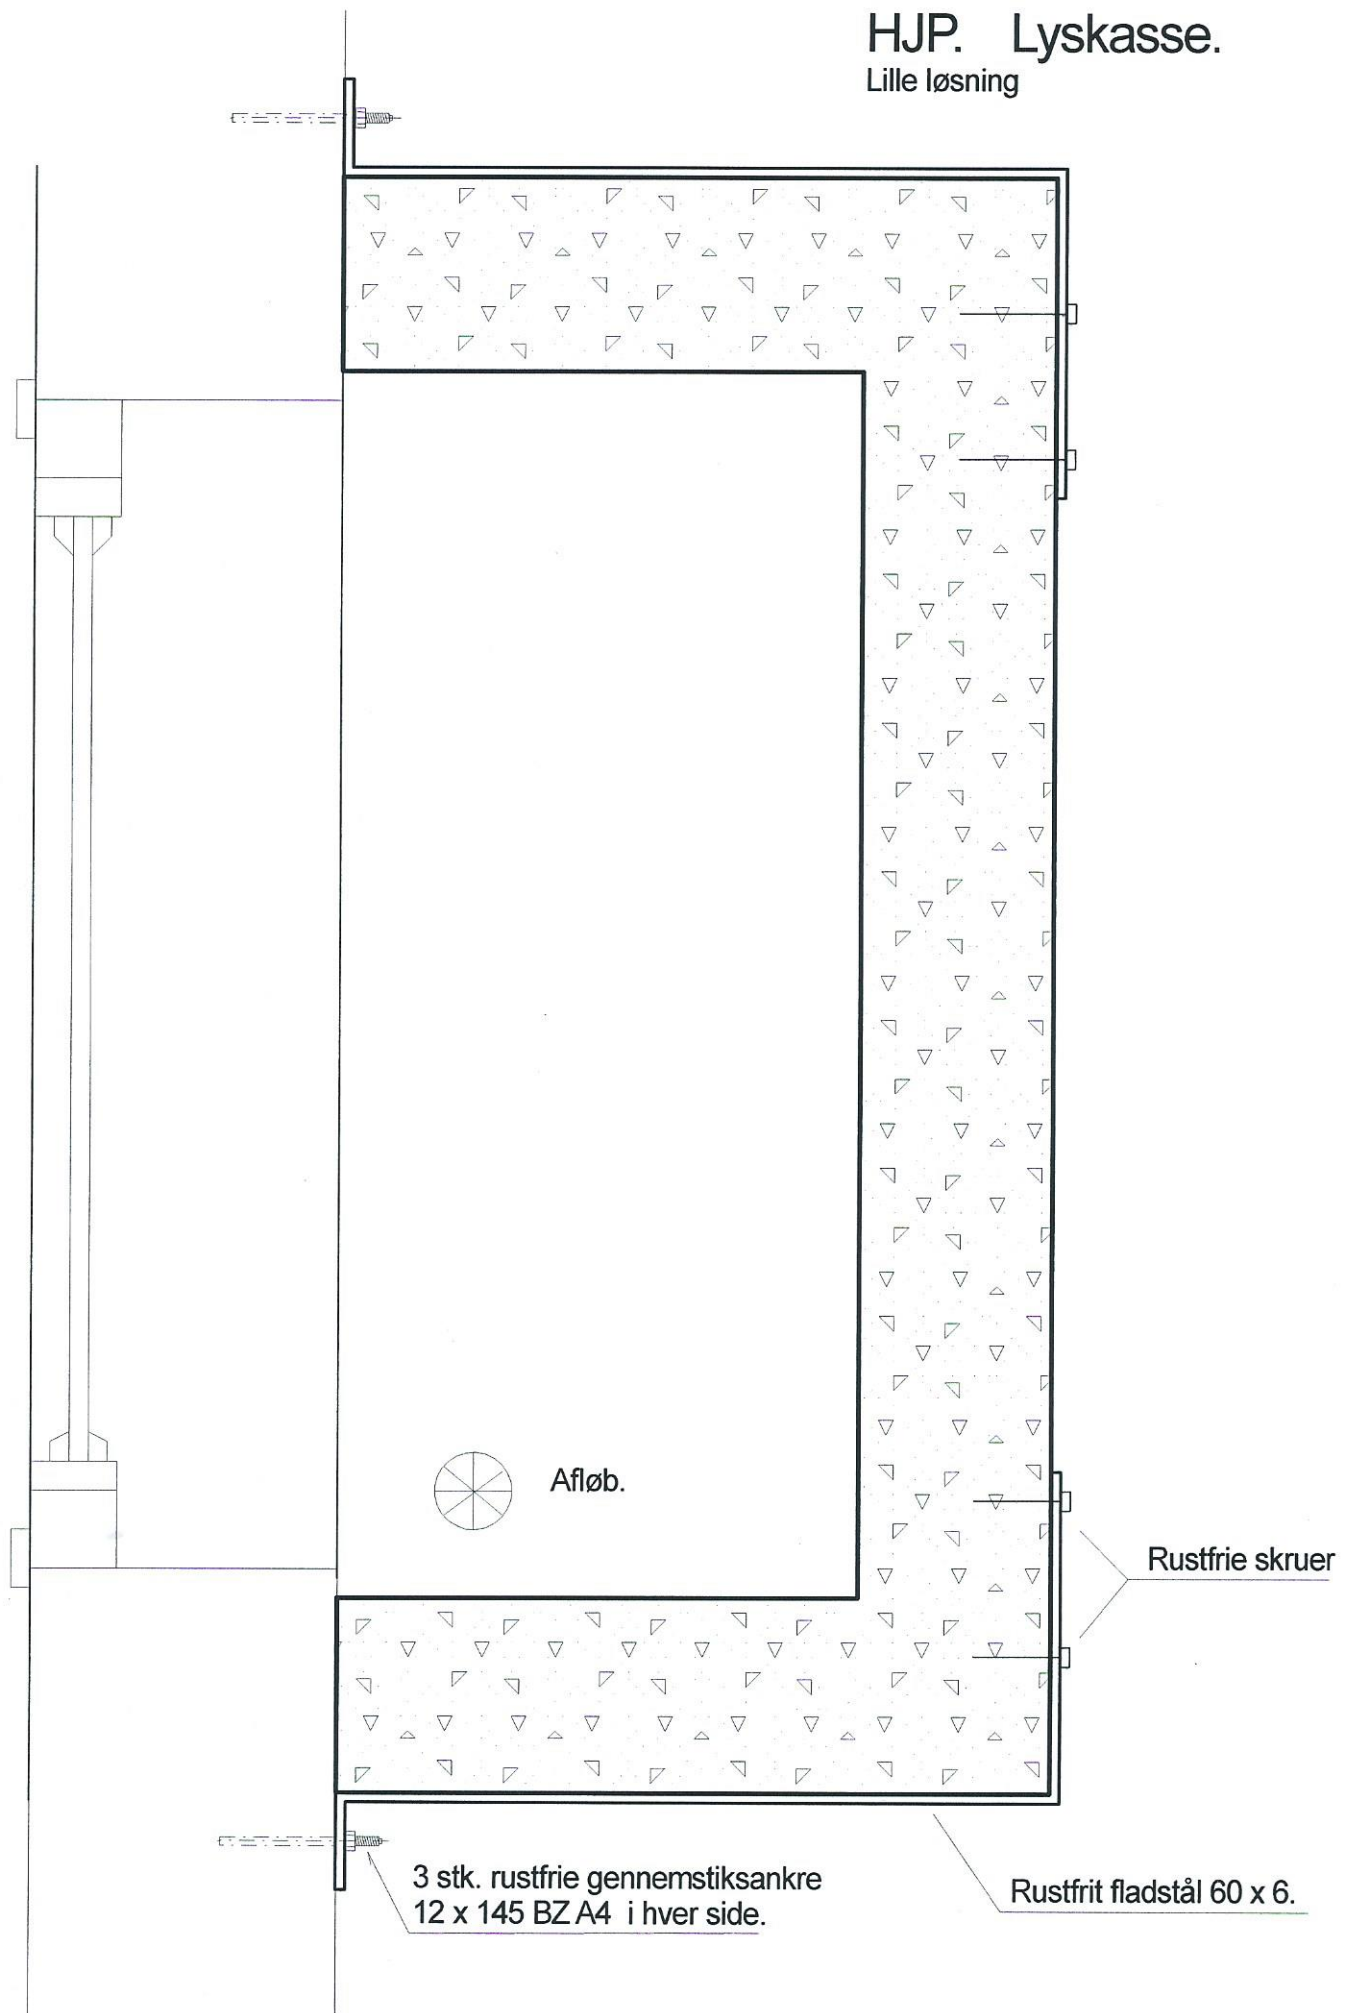


Udfoldning  
6 mm rustfri stålplade.  
2 stk. pr. hus.

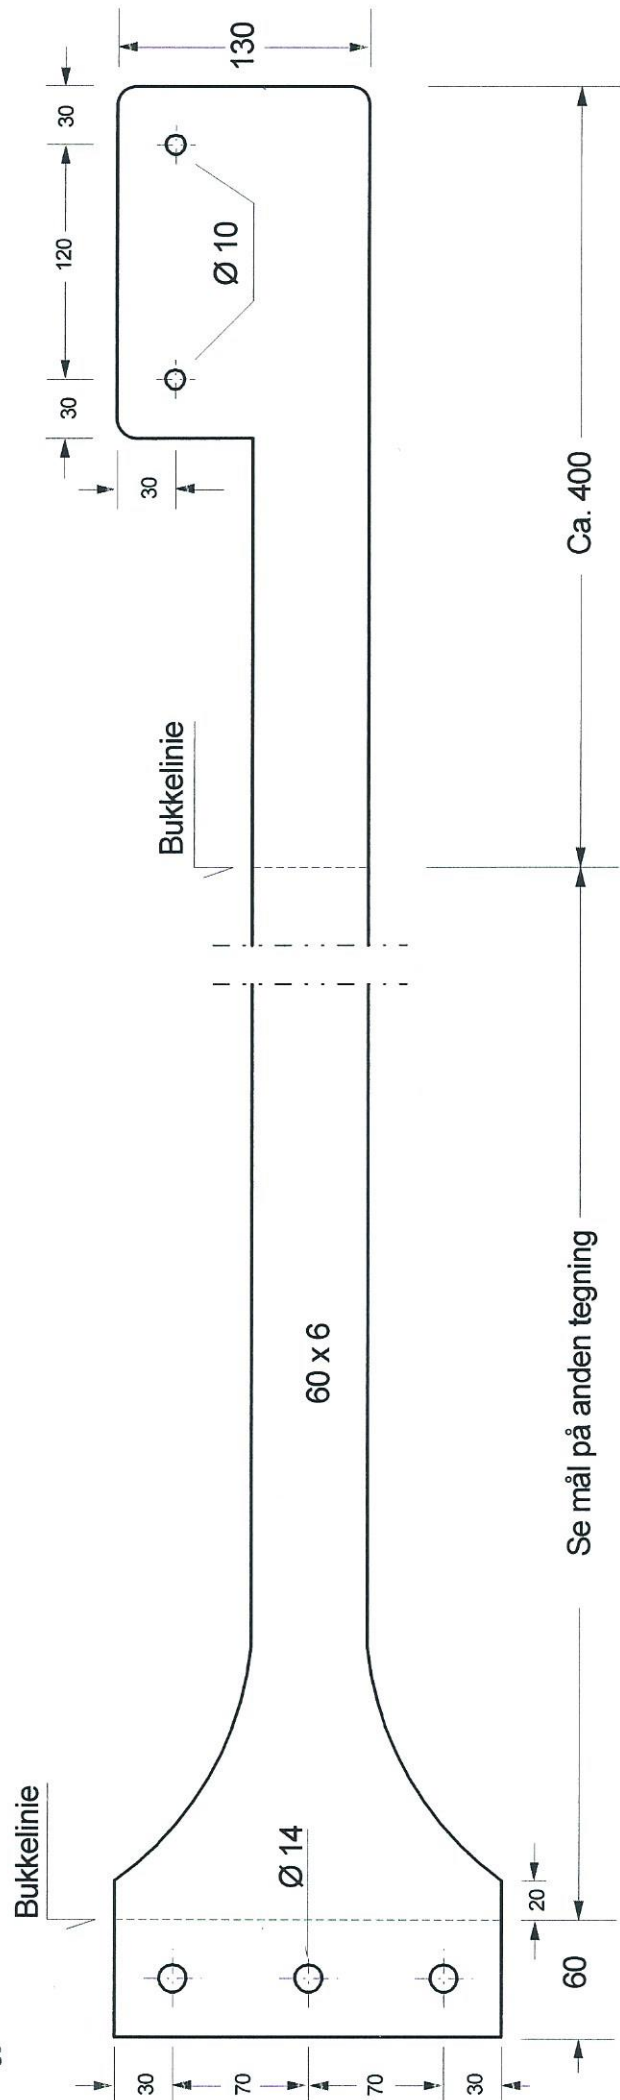

Se mål på anden tegning

Ca. 400

2 stk. pr. hus.

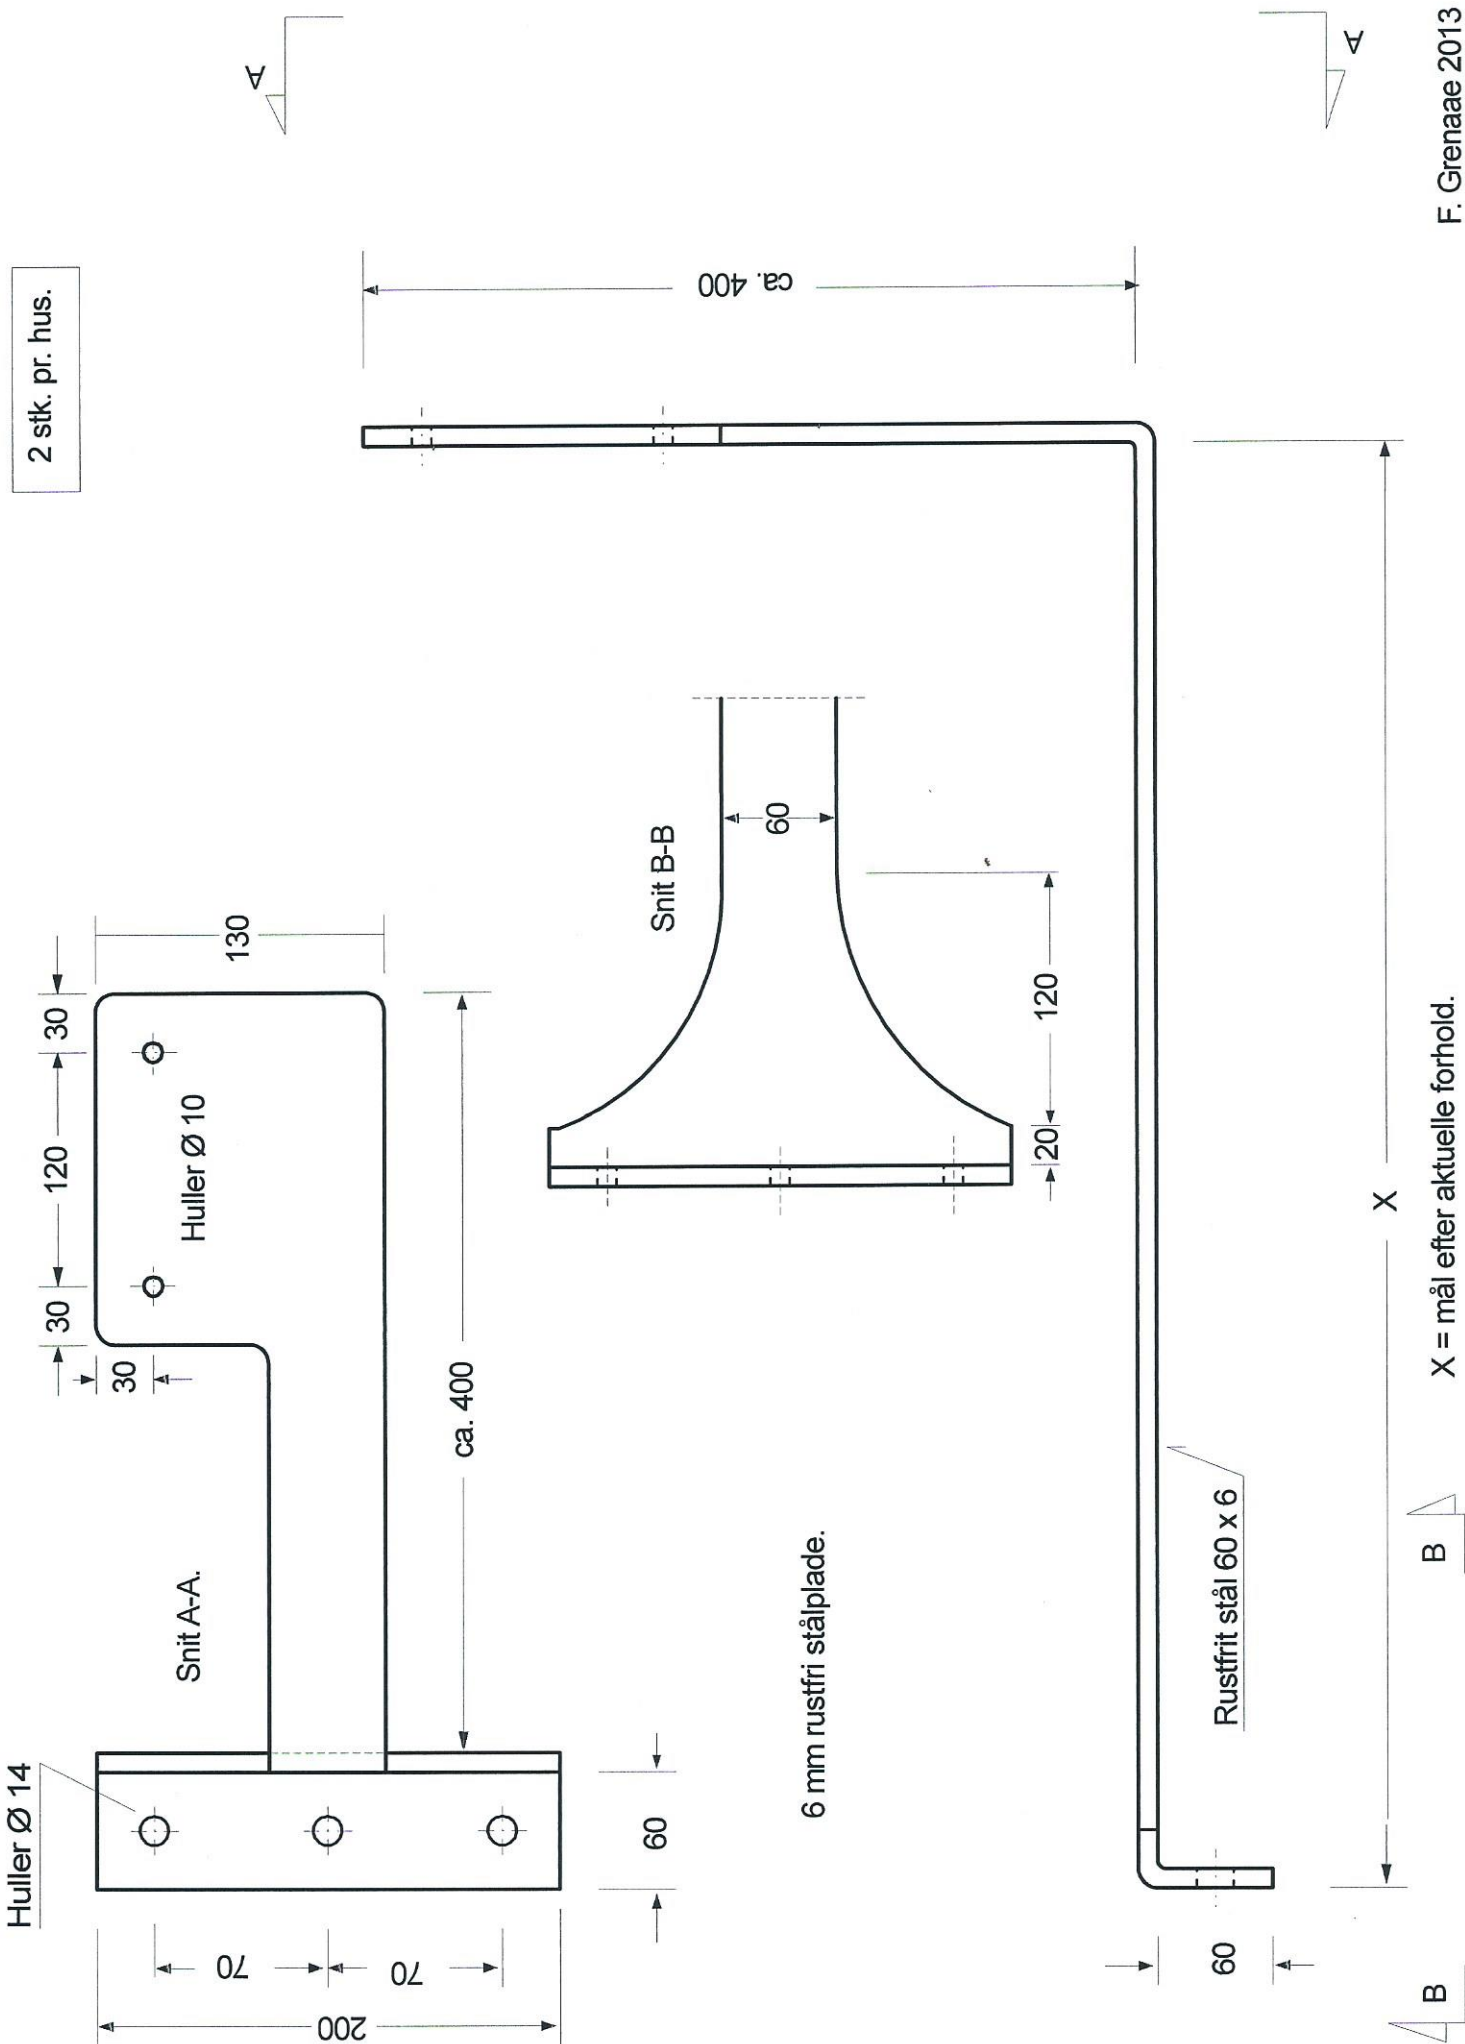

6 mm rustfrit stålplade.

Rustfrit stål 60 x 6

X = mål efter aktuelle forhold.