

Signaturforklaring

Mål eller koordinater, der er overført fra en sag, der tidligere er indsendt til Geodatastyrelsen, er mærket med Gl.


Mål eller koordinater, der kun er til brug ved indlægningen på matrikelkortet, er angivet med klamme.

Øvrige signaturer. Se DS 104 og 198

	: Nyt skel
	: Skel
	: Blindt skel
	: Skel, der bortfalder

Noter

Ifølge lovbekendtgørelse nr. 1213 af 7. oktober 2013 er den, som flytter, borttager eller ødelægger et kendeligt skelmærke eller et varigt mærke for opmåling, pligtig at betale udgifterne ved dets genanbringelse.

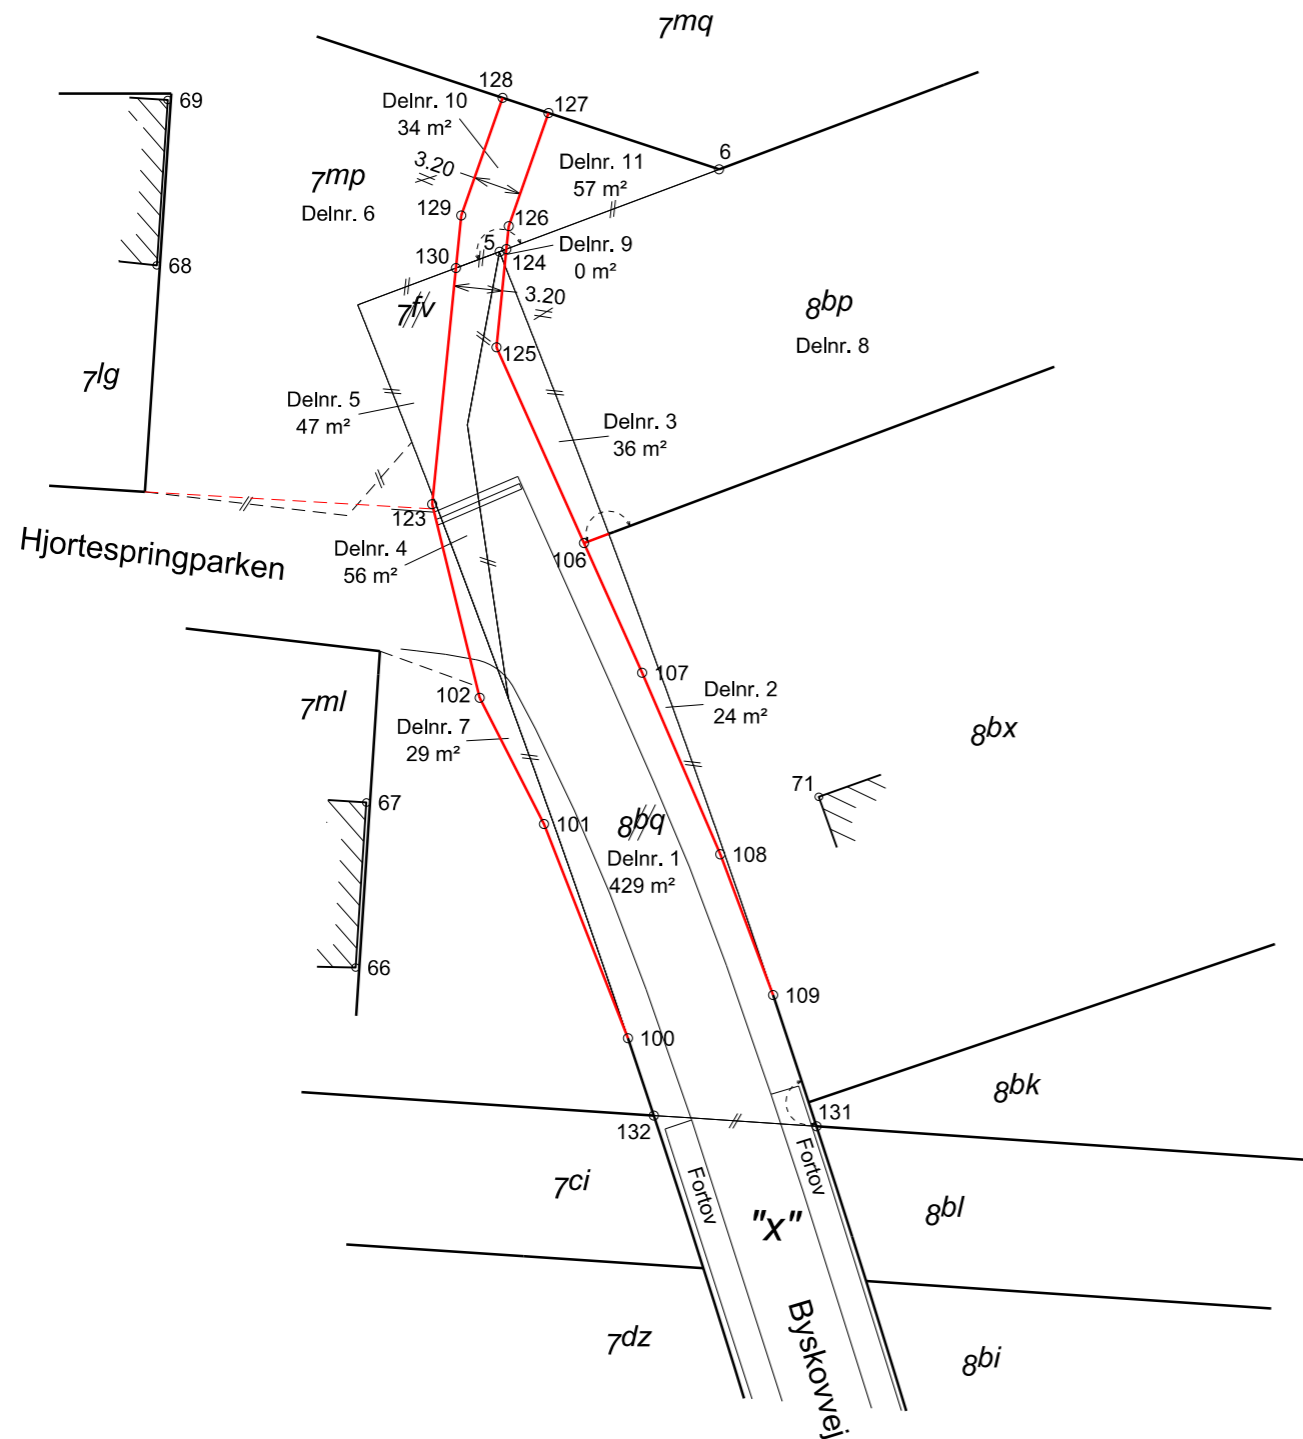

Koordinatliste - S34S - Tilknyttet referencenettet via GPSNet.dk

PKT.NR	Y meter	X meter	Bemærkning
5	148269.23	81310.01	Bortfalder
6	148274.68	81295.50	Gl.Jernrør med skeltegn
66	148221.90	81319.53	Bygningshjørne
67	148232.81	81318.82	Bygningshjørne
68	148268.32	81332.68	Bygningshjørne
69	148279.25	81331.95	Bygningshjørne
71	148233.20	81288.90	Bygningshjørne
100	148217.23	81301.53	Jernrør med skeltegn
101	148231.39	81307.07	Jernrør med skeltegn
102	148239.74	81311.32	Jernrør med skeltegn
106	148249.97	81304.42	Jernrør med skeltegn
107	148241.39	81300.59	Jernrør med skeltegn
108	148229.39	81295.43	Jernrør med skeltegn
109	148220.08	81291.93	Jernrør med skeltegn
123	148252.53	81314.47	Jernrør med skeltegn
124	148269.40	81309.56	Jernrør med skeltegn
125	148262.91	81310.21	Jernrør med skeltegn
126	148270.93	81309.40	Jernrør med skeltegn
127	148278.40	81306.77	Jernrør med skeltegn
128	148279.40	81309.81	Jernrør med skeltegn
129	148271.63	81312.55	Jernrør med skeltegn
130	148268.15	81312.90	Jernrør med skeltegn
131	148211.41	81289.06	Gl.mål
132	148212.12	81299.82	Gl.mål

Fil: J1506346/1506346.MLB

MÅLEBLAD

Jørgen Bang Jakobsen  
Landinspektør

Matr.nr. : 7mp, 7fv og 8bq  
Ejerlav : Hjortespring  
Ejerlavskode : 1-41-52  
Kommune : Herlev Kommune  
Opmålingsdistrikt : 1-41

Landinspektørfirmaet **LE34** København

Energivej 34  
2750 Ballerup  
+45 7733 2222  
le34@le34.dk  
www.le34.dk

S34S	05.10.2016	297 x 420	1:500
KOORD. SYS.	DATO	FORMAT	MÅLFORHOLD
<b>1506346</b>	<b>1506346-001-001</b>		<b>2</b>
PROJEKTNR.	TEGNINGSNUMMER		UDG.

J1506346\1506346-001.dgn