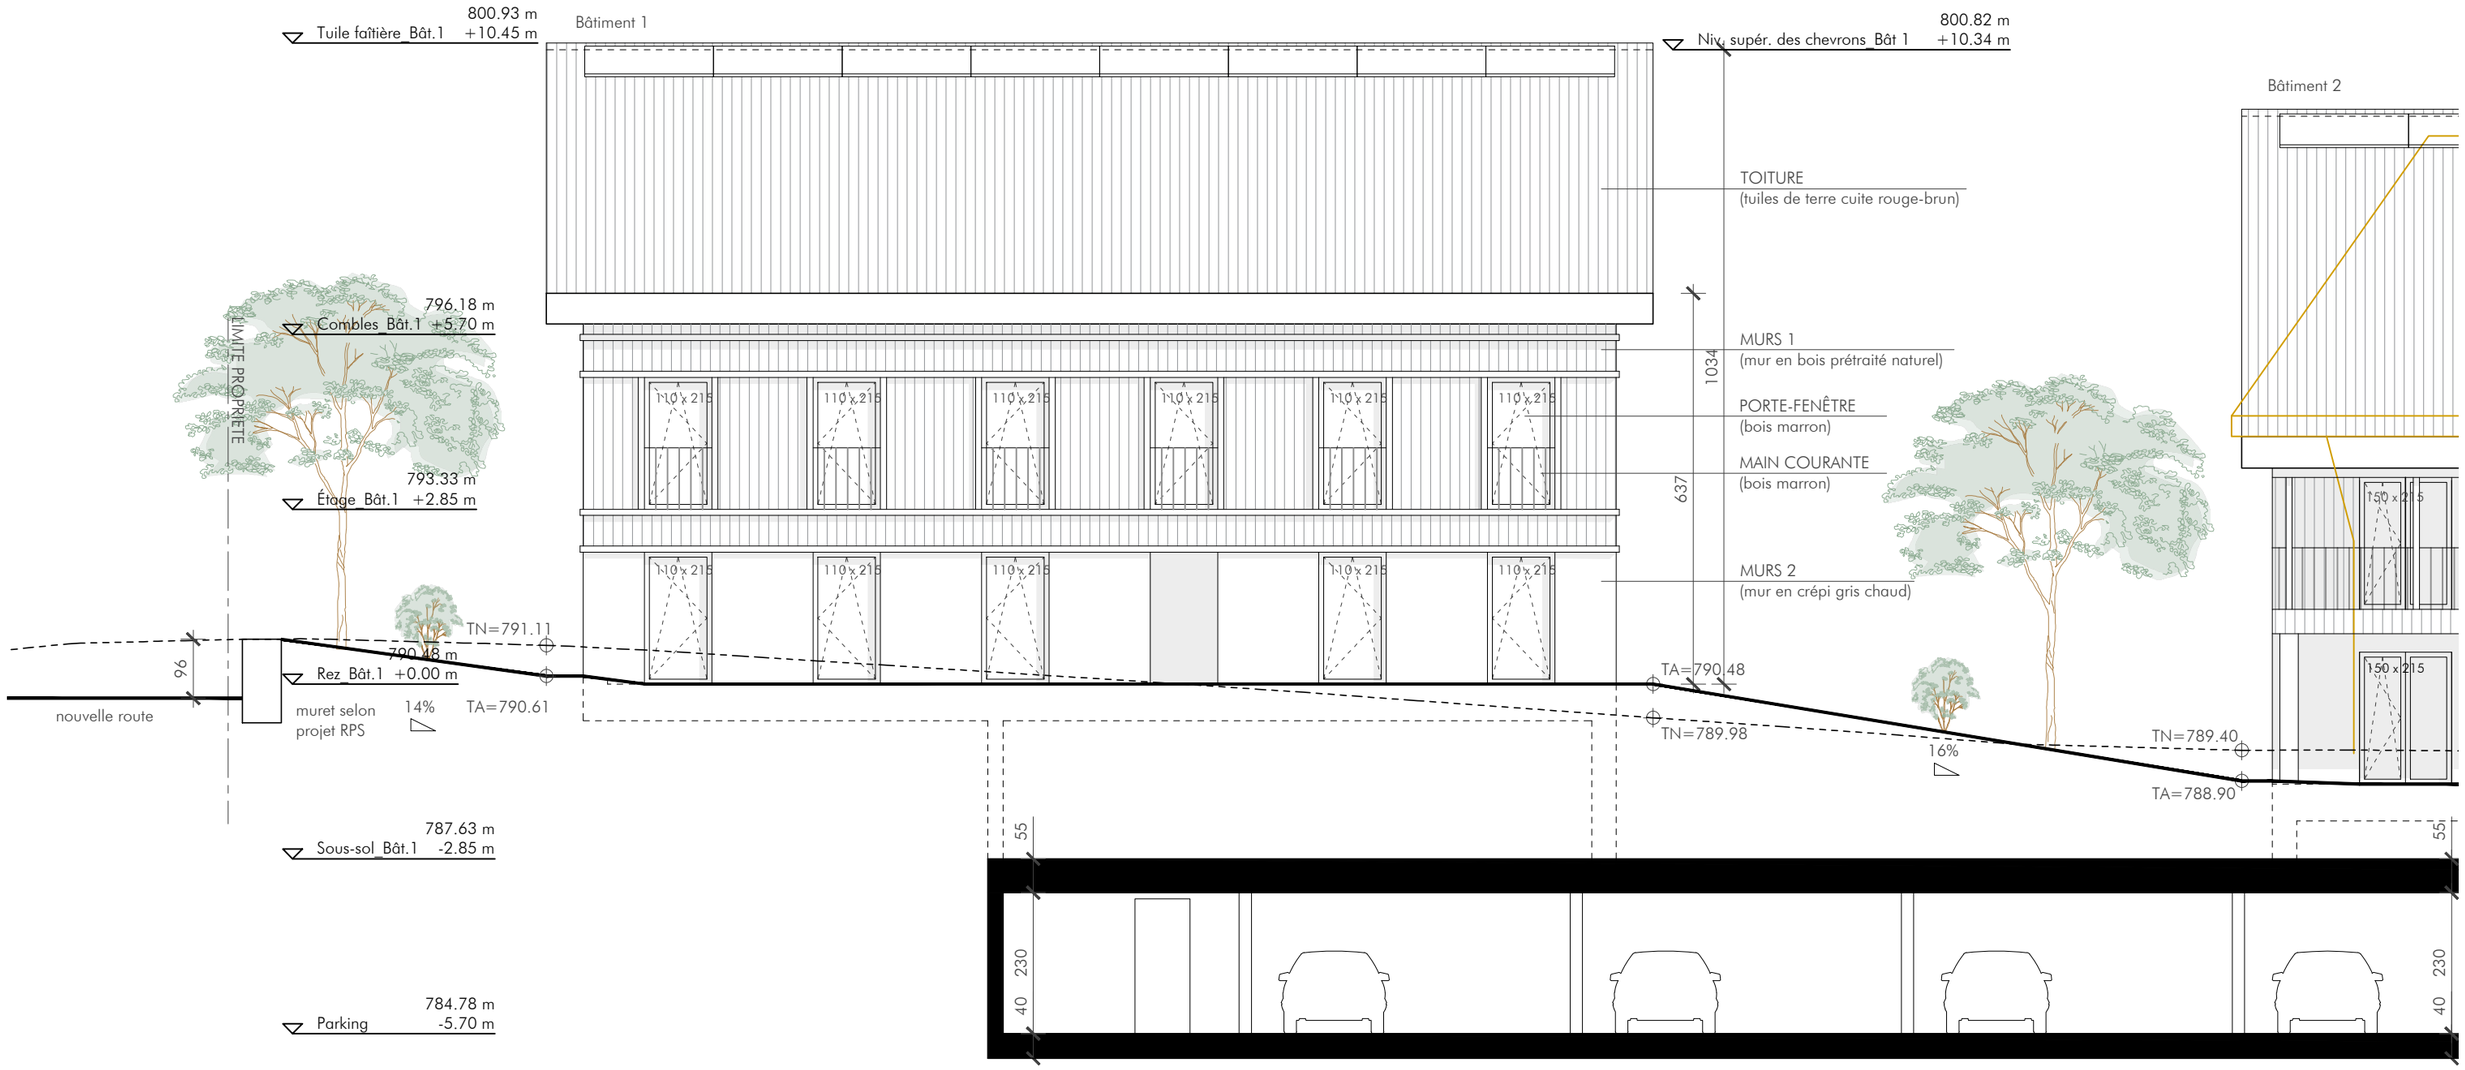

AVANT PROJET Parcelle n°2016 à Chavannes les Forts | Avant projet | Bâtiment 1 | Façade sud | 1:100 | 26.07.2023

atelier zéro2 sa | avenue du théâtre 14 | 1005 lausanne | tél. +4121 / 624 85 16 | mail@zero2.ch

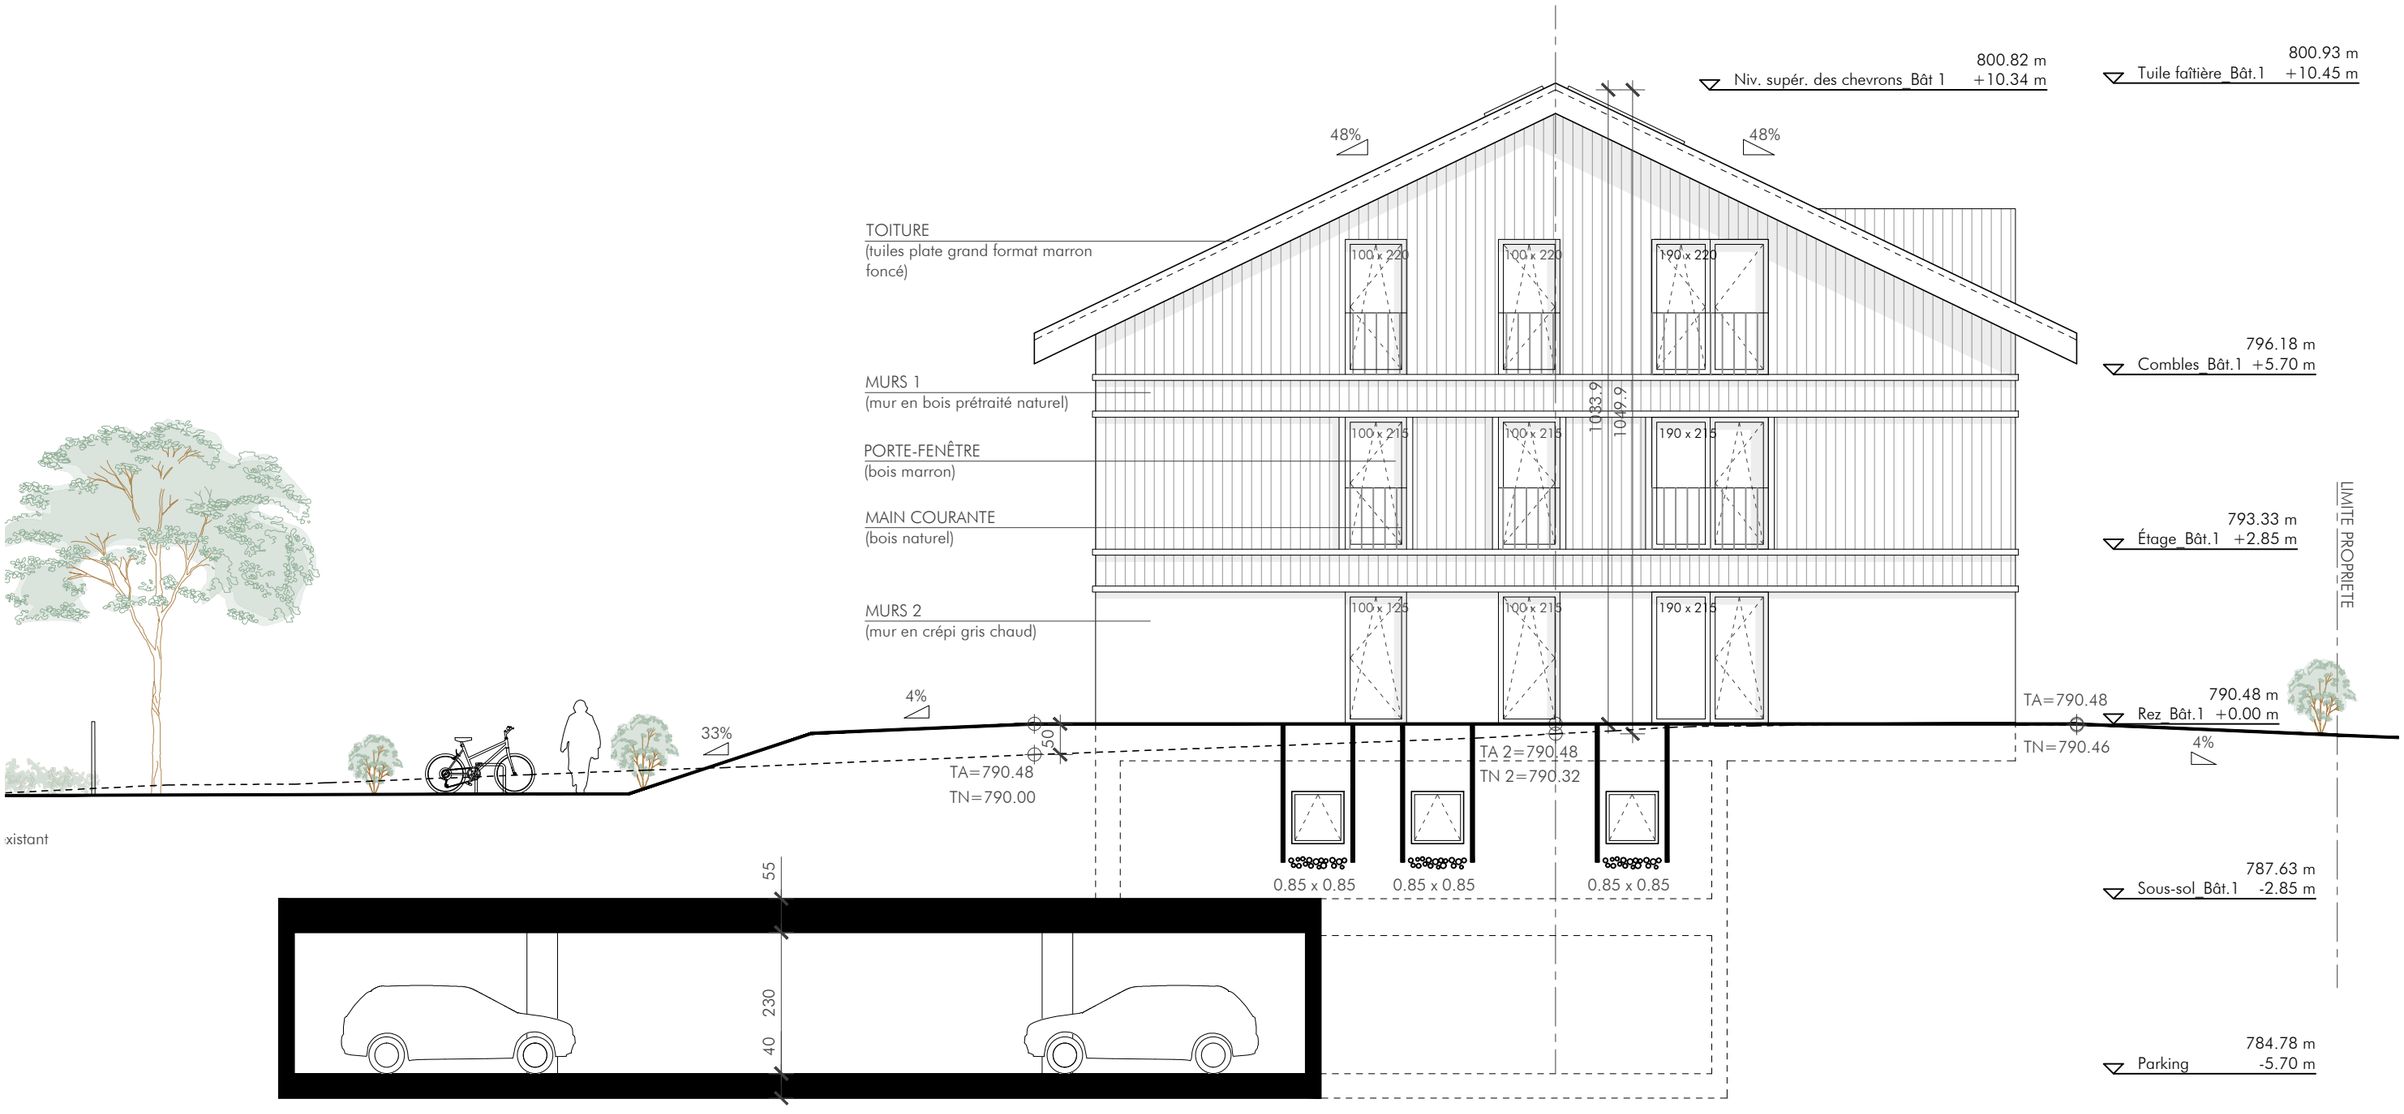

AVANT PROJET

Parcelle n°2016 à Chavannes les Forts | Avant projet | Bâtiment 1 | Façade est | 1:100 | 26.07.2023

atelier zéro2 sa | avenue du théâtre 14 | 1005 lausanne | tél. +4121 / 624 85 16 | mail@zero2.ch

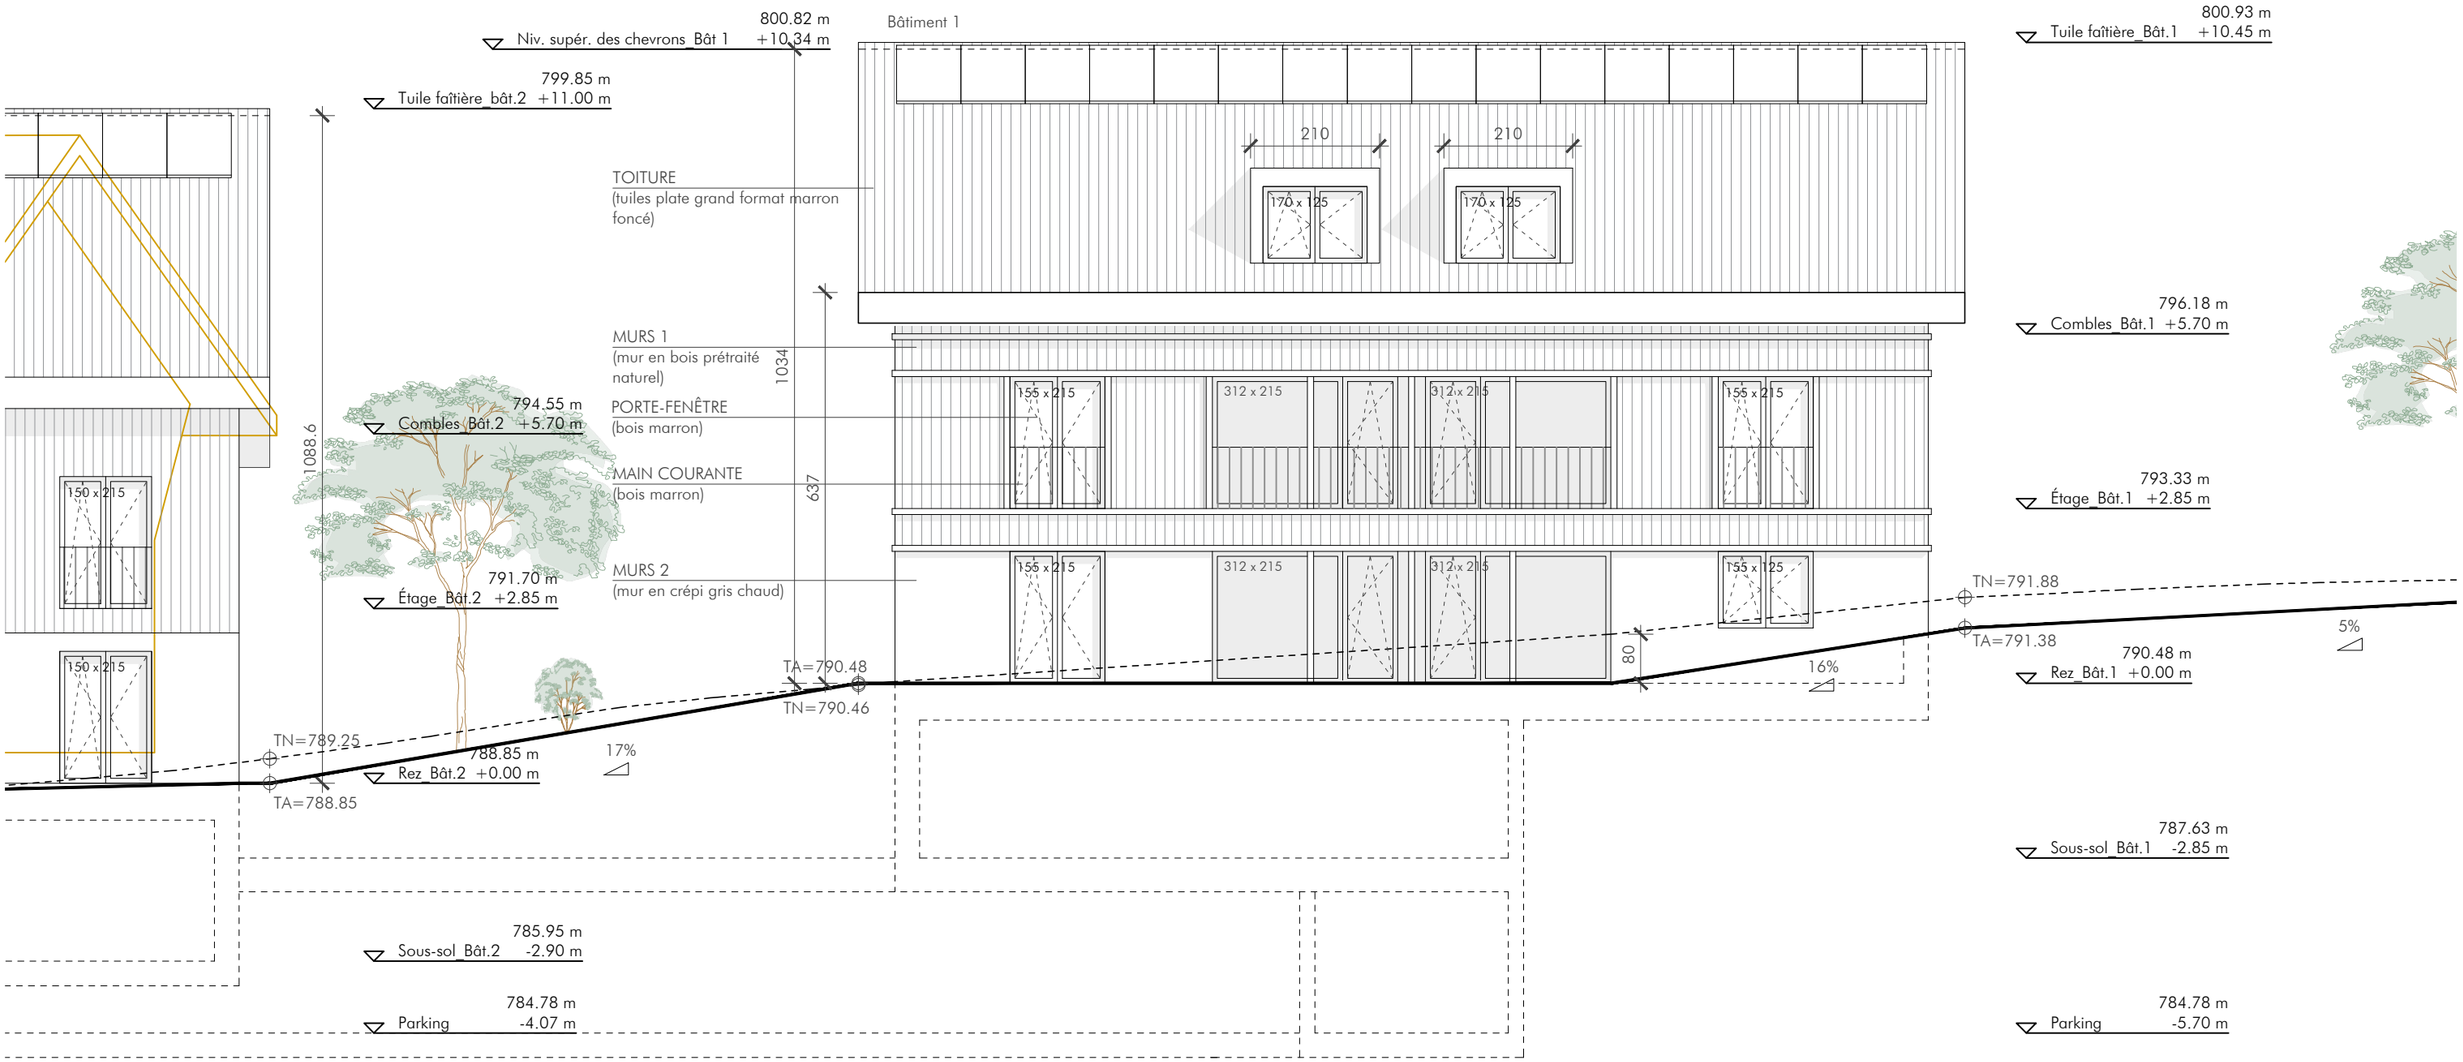

AVANT PROJET

Parcelle n°2016 à Chavannes les Forts | Avant projet | Bâtiment 1 | Façade nord | 1:100 | 26.07.2023

atelier zéro2 sa | avenue du théâtre 14 | 1005 lausanne | tél. +4121 / 624 85 16 | mail@zero2.ch

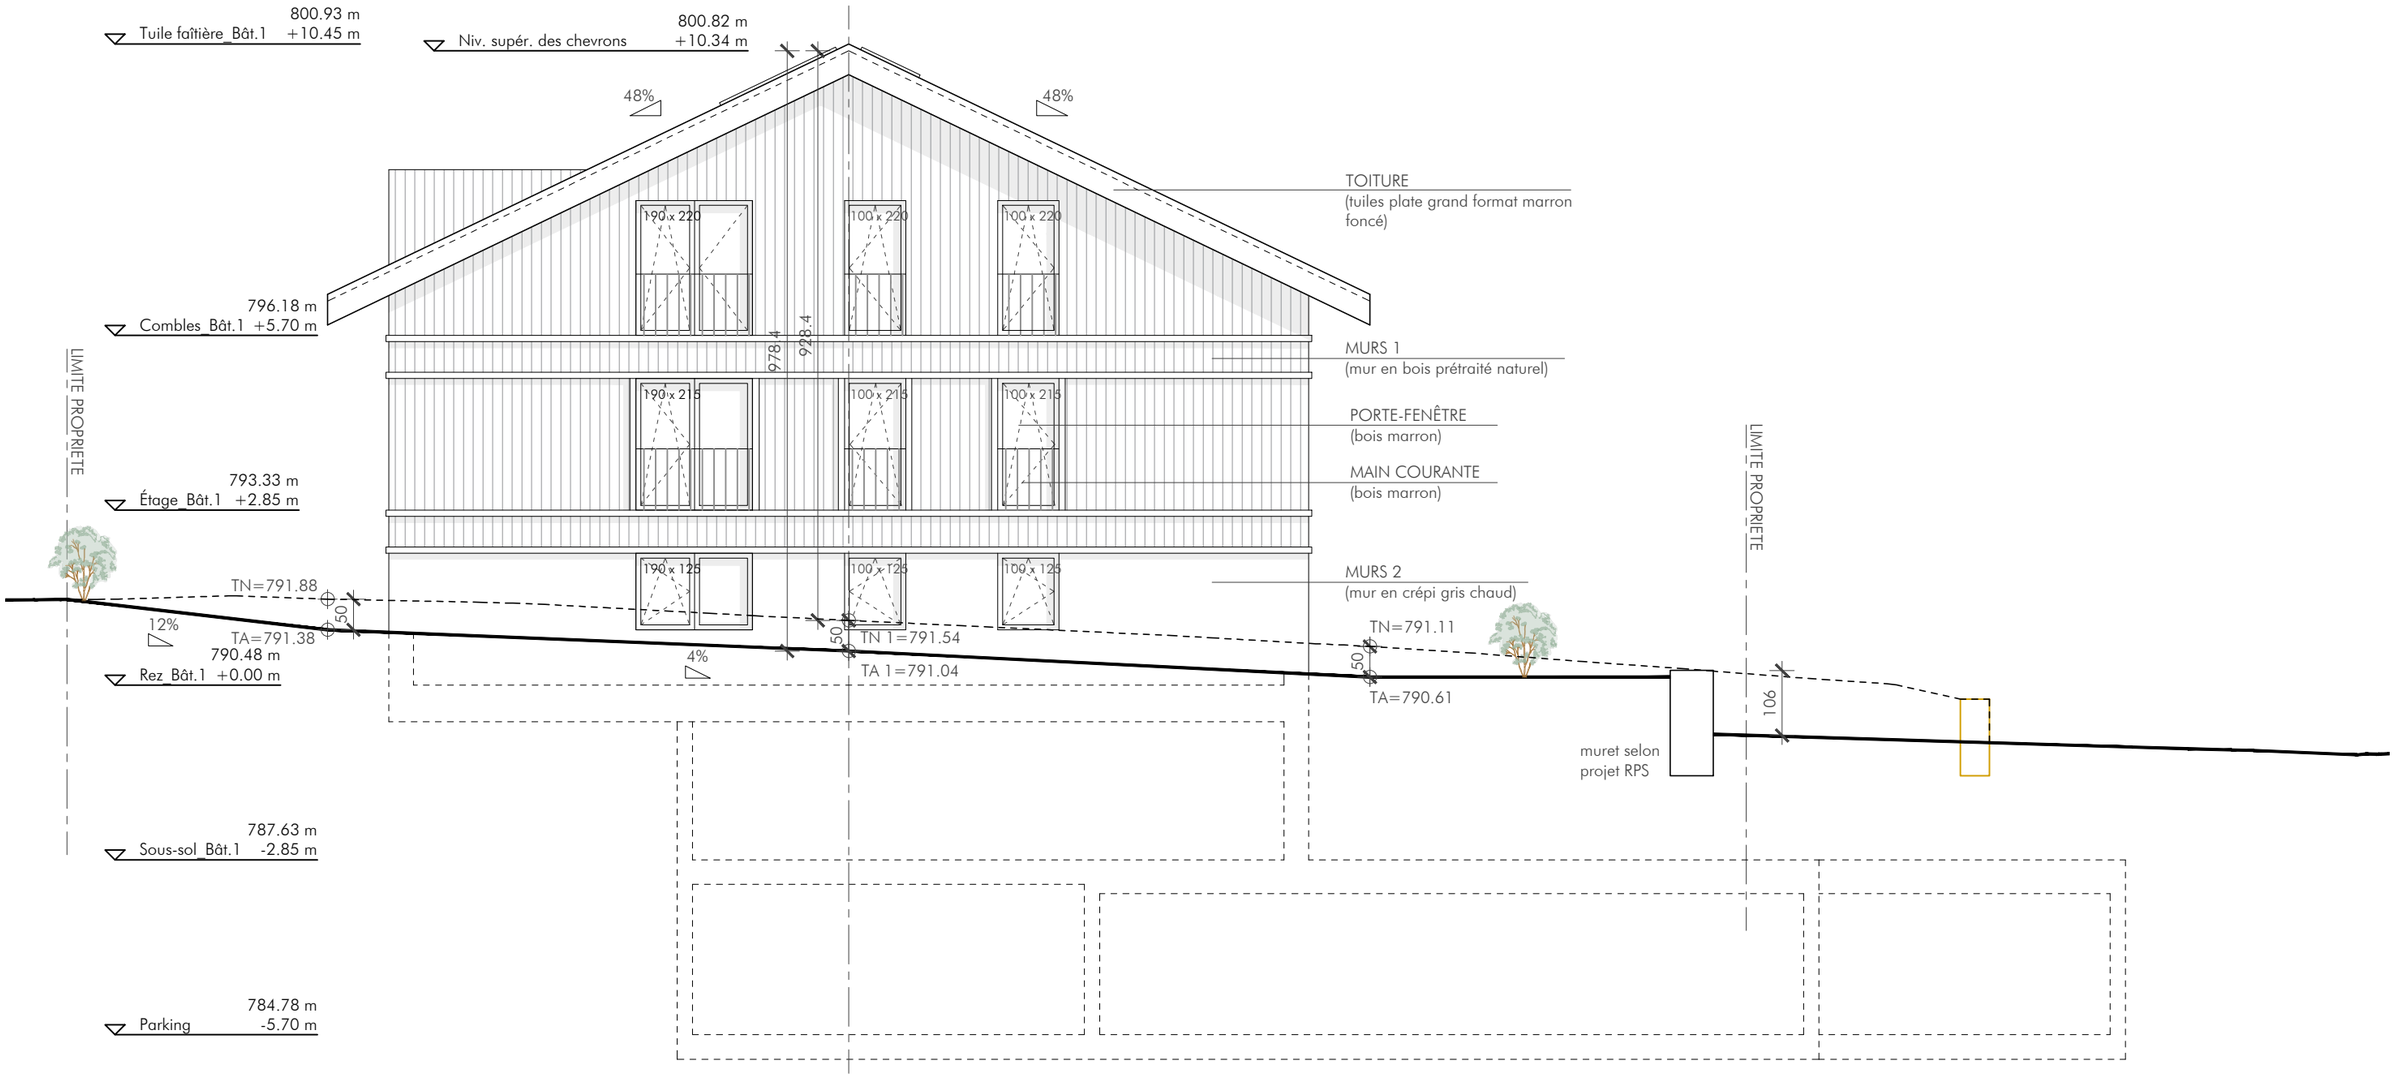
800.93 m
Tuile faîtière_Bât.1 +10.45 m
Niv. supér. des chevrons
800.82 m
+10.34 m
48%
48%
TOITURE
(tuiles plate grand format marron foncé)
190 x 220
100 x 220
100 x 220
796.18 m
Combles_Bât.1 +5.70 m
978.4
928.4
MURS 1
(mur en bois prétraité naturel)
190 x 215
100 x 215
100 x 215
PORTE-FENÊTRE
(bois marron)
MAIN COURANTE
(bois marron)
LIMITE PROPRIETE
793.33 m
Étage_Bât.1 +2.85 m
190 x 125
100 x 125
100 x 125
MURS 2
(mur en crépi gris chaud)
TN=791.88
12%
TA=791.38
50
790.48 m
Rez_Bât.1 +0.00 m
4%
50
TN 1=791.54
TA 1=791.04
TN=791.11
50
TA=790.61
LIMITE PROPRIETE
90
muret selon
projet RPS
787.63 m
Sous-sol_Bât.1 -2.85 m
784.78 m
Parking -5.70 m

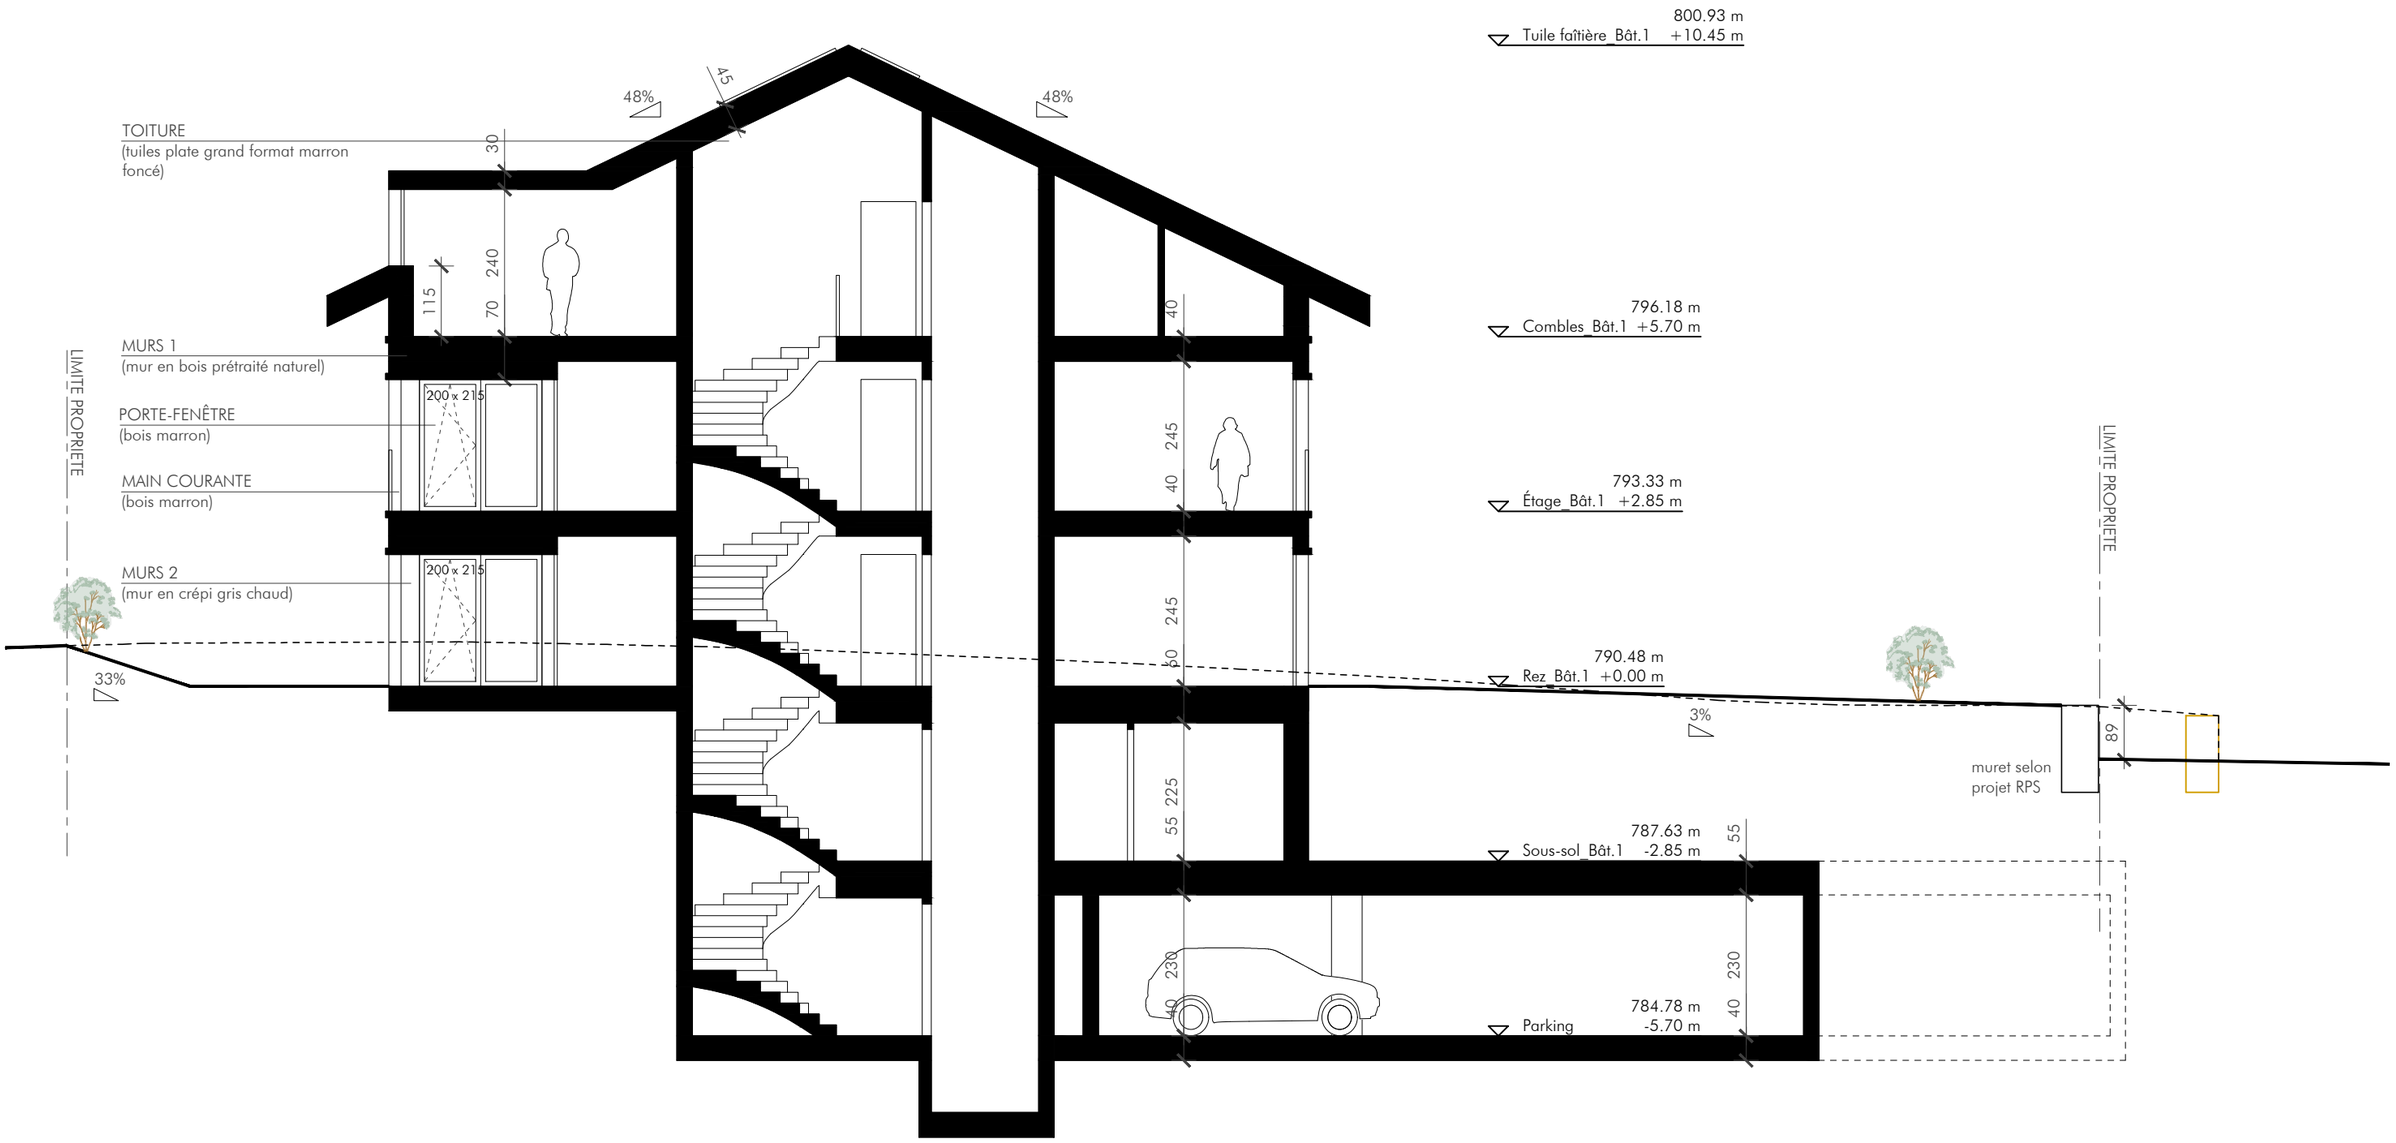

AVANT PROJET Parcelle n°2016 à Chavannes les Forts | Avant projet | Bâtiment 1 | Coupe A | 1:100 | 26.07.2023

atelier zéro2 sa | avenue du théâtre 14 | 1005 lausanne | tél. +4121 / 624 85 16 | mail@zero2.ch